


Querschnitt ohne Mittelstreifen

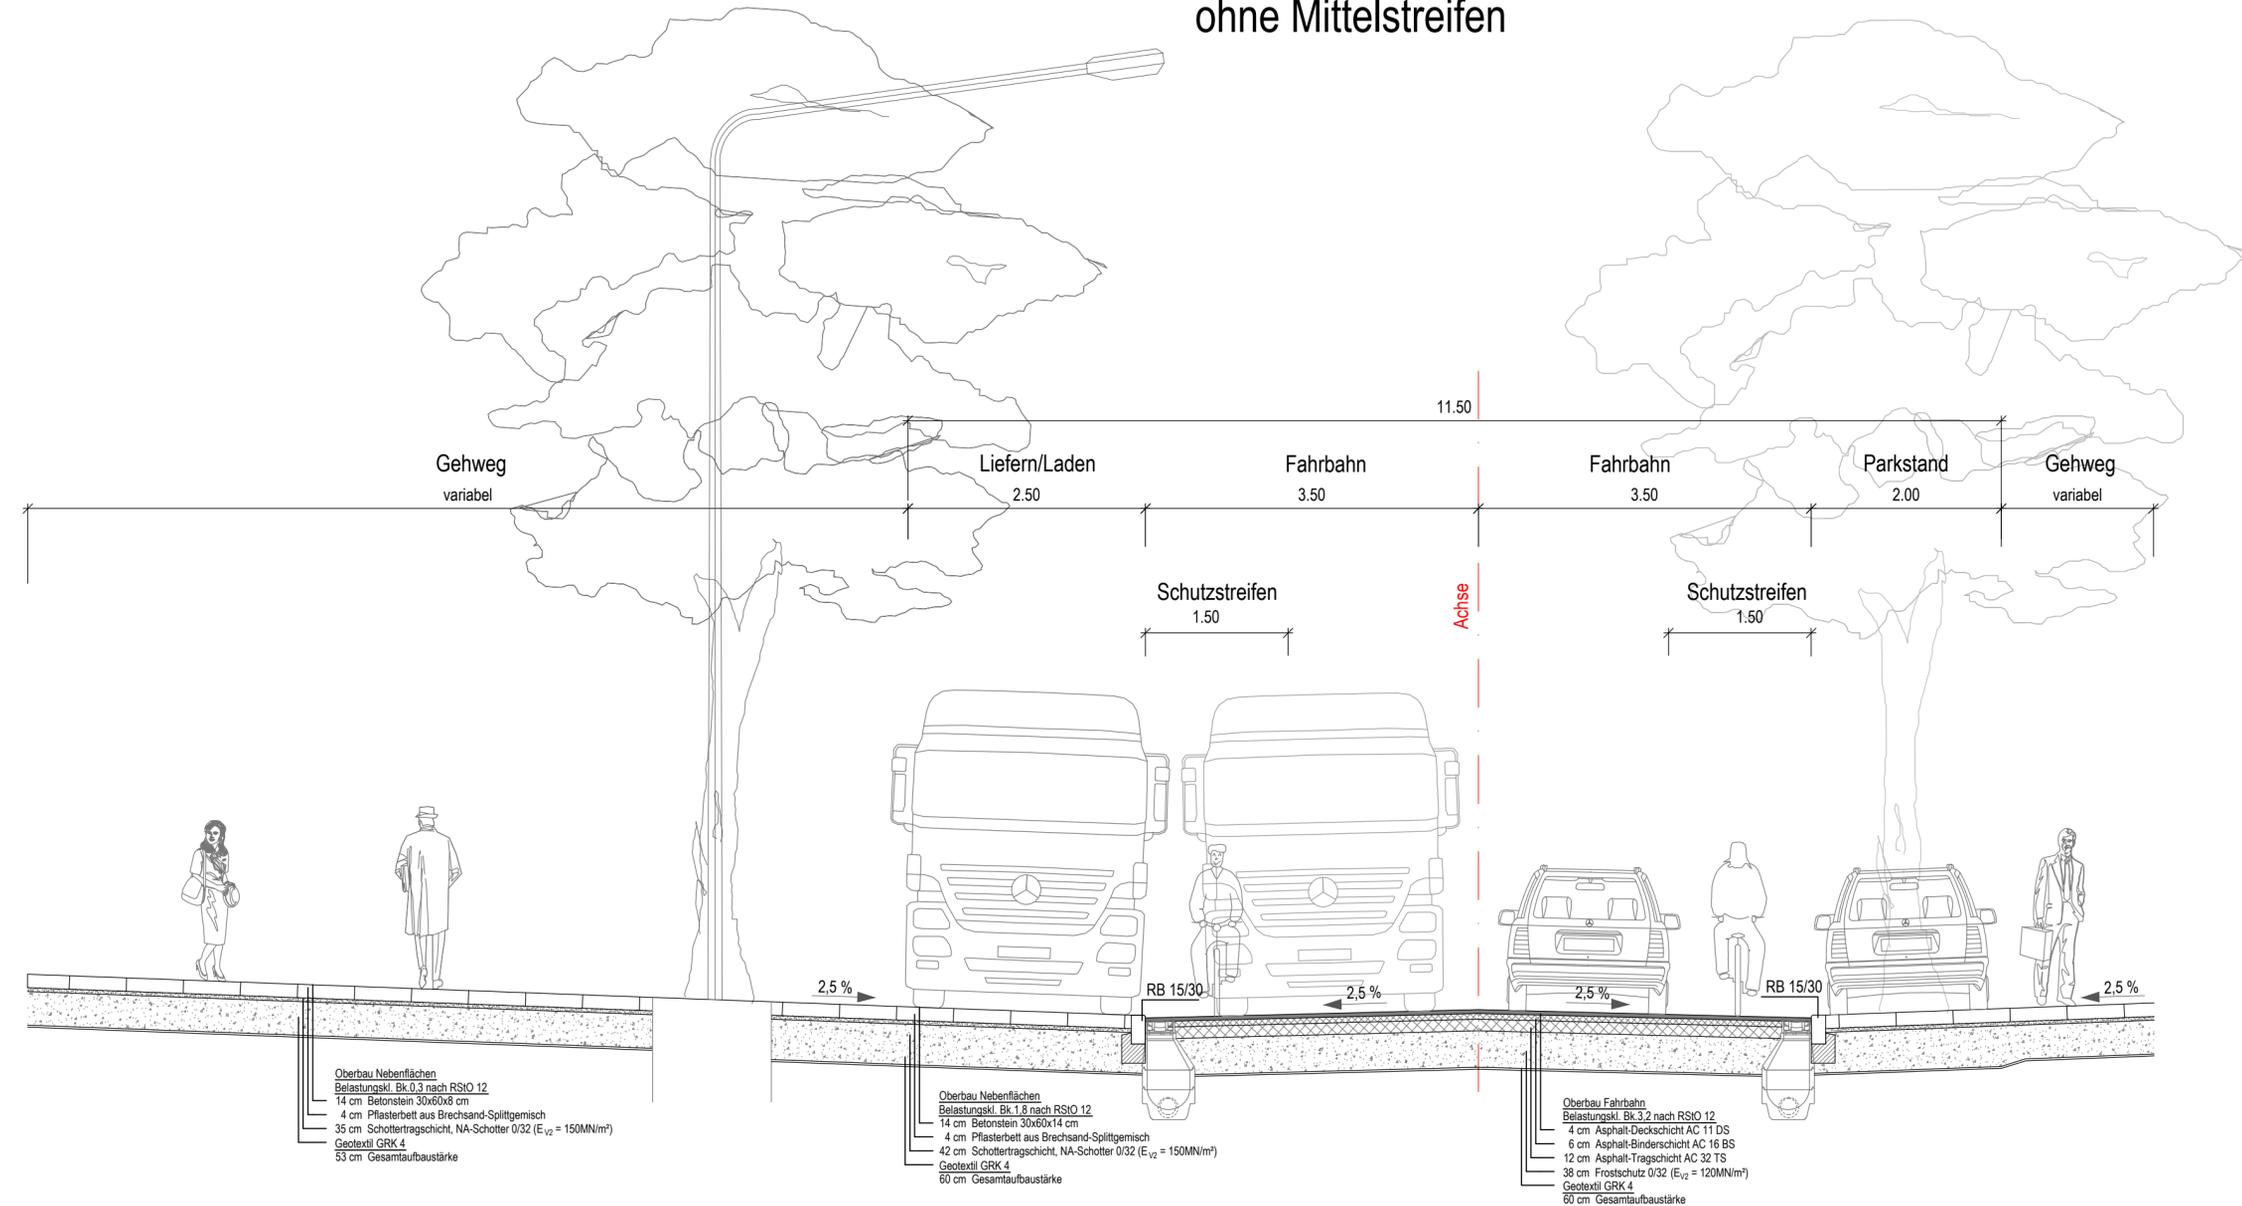

Planverfasser

Schübler-Plan
 Ingenieurgesellschaft mbH
 Lindleystraße 11
 60314 Frankfurt am Main
 Tel. 069 / 96 88 57-0



Zeichnung

Regelquerschnitt - Große Langgasse ohne Mittelstreifen

Plan-Nr. 14

Blatt-Nr. 2

Dateiname

30152007

Projekt-Nr.

30152007

Leistungsphase

3

Datum

15.08.2016

Maßstab

1:50

Format

925x297

Gezeichnet

PNT / TS



Landeshauptstadt
 Mainz

61.0 Stadtplanungsamt

61.1 Stadtplanungsamt, Abt. Verkehrswesen

61.2 Stadtplanungsamt, Abt. Stadtplanung

61.3 Stadtplanungsamt, Abt. Straßenbetrieb

61.0.1 Stadtplanungsamt, Städtebau/Stadtbildpflege

67.3 Grün- und Umweltamt, Abt. Freiraum- & Objektplanung

Mainz

Mainz

Mainz

Beigeordnete Eder

Beigeordnete Grosse

Oberbürgermeister Ebling

Landeshauptstadt Mainz
 Stadtplanungsamt

Vorentwurf

Umgestaltung Große Langgasse
 inkl. zwei Plätze



Landeshauptstadt
 Mainz

