Auszug aus den Geobasisinformationen

Liegenschaftskarte

Rheinland-Pfalz
Vermessungs- und Katasteramt Rheinhessen-Nahe

60 - Bauamt Mainz
Aktz.: .....
63 - 13. Sep. 2016
2016 2215 2

Anworten	z. U.	z. K.	Wvl.	z. R.
1	2	3	4	z. R.
1 2	3 4	5 6	7 8	z. R.
1 2 3	4 5 6	7 8 9	0 1 2	

Hergestellt am 09.01.2013

Ostdeutsche Straße 28
55232 Alzey

N

Flurstück: 321
Flur: 4
Gemarkung: Mainz

Gemeinde: Mainz
Landkreis: Stadt Mainz

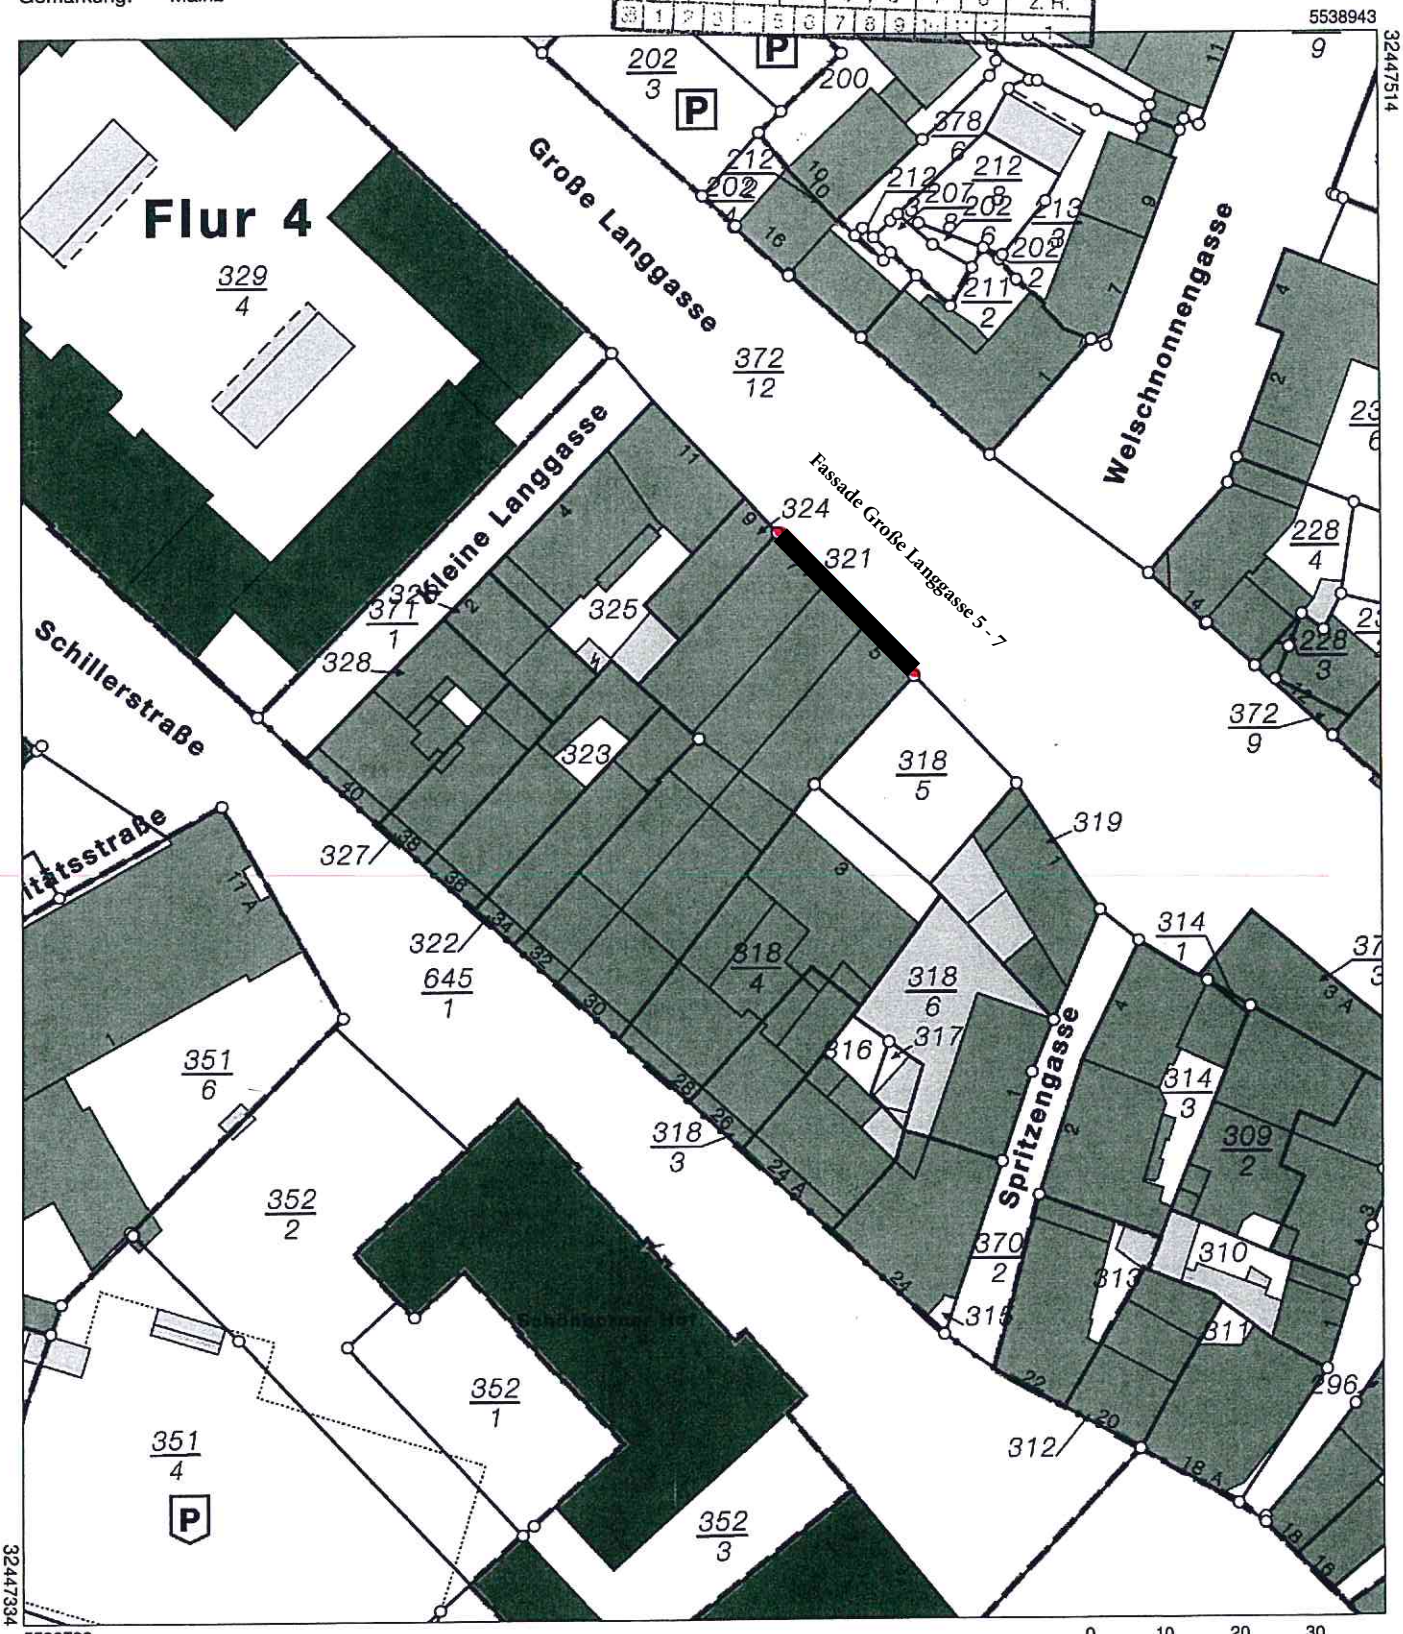

Maßstab 1 : 1 000 0 10 20 30 Meter

Vervielfältigungen für eigene Zwecke sind zugelassen. Eine unmittelbare oder mittelbare Vermarktung, Umwandlung oder Veröffentlichung der Geobasisinformationen bedarf der Zustimmung der zuständigen Vermessungs- und Katasterbehörde (§12 Landesgesetz über das amtliche Vermessungswesen).

Hergestellt durch das Vermessungs- und Katasteramt Rheinhessen-Nahe.