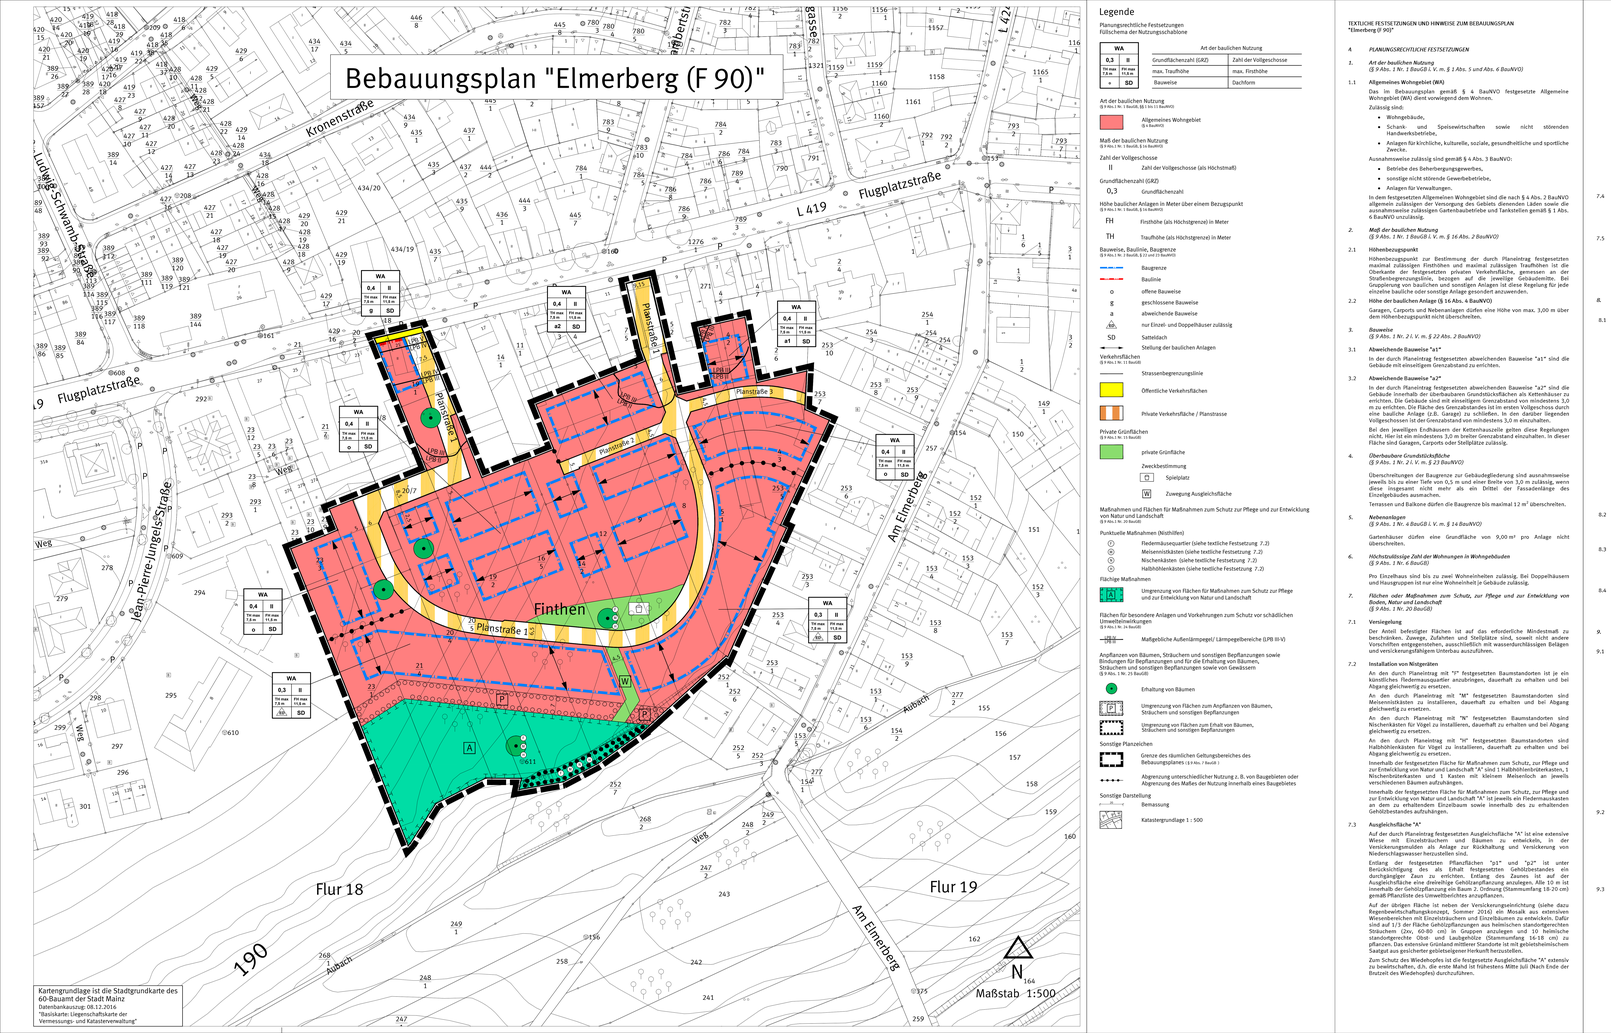

Legende

Planungsrechtliche Festsetzungen
Füllschema der Nutzungsschablone

WA	Art der baulichen Nutzung	
0,3 II	Grundflächenzahl (GRZ)	Zahl der Vollgeschosse
70 max 7,8 m FH max 11,8 m	max. Traufhöhe	max. Firsthöhe
o SD	Bauweise	Dachform

Art der baulichen Nutzung
§ 9 Abs.1 Nr.1 BauGB; §§ 1 bis 15 BauNVO

Allgemeines Wohngebiet
(§ 4 BauNVO)

Maß der baulichen Nutzung
§ 9 Abs.1 Nr.1 BauGB; § 16 BauNVO

Zahl der Vollgeschosse
II Zahl der Vollgeschosse (als Höchstmaß)

Grundflächenzahl (GRZ)
0,3 Grundflächenzahl

Höhe baulicher Anlagen in Meter über einem Bezugspunkt
(§ 9 Abs.1 Nr.1 BauGB; § 16 BauNVO)

FH Firsthöhe (als Höchstgrenze) in Meter

TH Traufhöhe (als Höchstgrenze) in Meter

Bauweise, Baulinie, Baugrenze
(§ 9 Abs.1 Nr.2 BauGB; § 22 und 23 BauNVO)

Baugrenze

Bauline

o offene Bauweise

g geschlossene Bauweise

a abweichende Bauweise

a2 nur Einzel- und Doppelhäuser zulässig

SD Satteldach

Stellung der baulichen Anlagen

Verkehrsflächen
(§ 9 Abs.1 Nr.11 BauGB)

Strassenbegrenzungslinie

Öffentliche Verkehrsflächen

Private Verkehrsfläche / Planstrasse

Private Grünflächen
(§ 9 Abs.1 Nr.15 BauGB)

private Grünfläche

Zweckbestimmung

Spielplatz

W Zuweisung Ausgleichsfläche

Maßnahmen und Flächen für Maßnahmen zum Schutz zur Pflege und zur Entwicklung von Natur und Landschaft
(§ 9 Abs.1 Nr. 20 BauGB)

Punktuelle Maßnahmen (Mittelwert)

Fledermauskasten (siehe textliche Festsetzung 7.2)

Meisennistkasten (siehe textliche Festsetzung 7.2)

Nischenkasten (siehe textliche Festsetzung 7.2)

Habbhühnerkasten (siehe textliche Festsetzung 7.2)

Flächige Maßnahmen

Umgrenzung von Flächen für Maßnahmen zum Schutz zur Pflege und Entwicklung von Natur und Landschaft

Flächen für besondere Anlagen und Vorkehrungen zum Schutz vor schädlichen Umwelteinwirkungen
(§ 9 Abs.1 Nr. 24 BauGB)

Maßgebliche Außenlärmpegel / Lärmpegelbereiche (LPB III-VI)

Anpflanzen von Bäumen, Sträuchern und sonstigen Bepflanzungen sowie Bindungen für Bepflanzungen und für die Erhaltung von Bäumen, Sträuchern und sonstigen Bepflanzungen sowie von Gewässern
(§ 9 Abs. 1 Nr. 25 BauGB)

Erhaltung von Bäumen

Umgrenzung von Flächen zum Anpflanzen von Bäumen, Sträuchern und sonstigen Bepflanzungen

Umgrenzung von Flächen zum Erhalt von Bäumen, Sträuchern und sonstigen Bepflanzungen

Sonstige Planzeichen

Grenze des räumlichen Geltungsbereiches des Bebauungsplanes (§ 9 Abs. 7 BauGB)

Abgrenzung unterschiedlicher Nutzung z. B. von Baugebieten oder Abgrenzung des Maßes der Nutzung innerhalb eines Baugebietes

Sonstige Darstellungen

Bemassung

Katastergrundlage 1 : 500

TEXTLICHE FESTSETZUNGEN UND HINWEISE ZUM BEBAUUNGSPLAN "Elmerberg (F 90)"

A PLANUNGSRECHTLICHE FESTSETZUNGEN

1. Art der baulichen Nutzung
(§ 9 Abs. 1 Nr. 1 BauGB i. V. m. § 1 Abs. 5 und Abs. 6 BauNVO)

1.1 **Allgemeines Wohngebiet (WA)**

Das Im Bebauungsplan gemäß § 4 BauNVO festgesetzte Allgemeine Wohngebiet (WA) dient vorwiegend dem Wohnen.

Zulässig sind:

- Wohngebäude,
- Schank- und Speisewirtschaften sowie nicht störenden Handwerksbetriebe,
- Anlagen für kirchliche, kulturelle, soziale, gesundheitliche und sportliche Zwecke.

Ausnahmsweise zulässig sind gemäß § 4 Abs. 3 BauNVO:

- Betriebe des Beherbergungsgewerbes,
- sonstige nicht störende Gewerbebetriebe,
- Anlagen für Verwaltungen.

In dem festgesetzten Allgemeinen Wohngebiet sind die nach § 4 Abs. 2 BauNVO allgemein zulässigen Nutzungen Ziffern 2 und 3 ausgeschlossen. Dadurch sollen die ausnahmsweise zulässigen Gartenbaubetriebe und Tankstellen gemäß § 1 Abs. 6 BauNVO unzulässig.

2. Maß der baulichen Nutzung
(§ 9 Abs. 1 Nr. 1 BauGB i. V. m. § 16 Abs. 2 BauNVO)

2.1 **Höhenbezugspunkt**

Höhenbezugspunkt zur Bestimmung der durch Planeintrag festgesetzten maximal zulässigen Firsthöhen und maximal zulässigen Traufhöhen ist die Oberkante der festgesetzten privaten Verkehrsfläche, gemessen an der Straßenbegrenzungslinie, bezogen auf die jeweilige Gebäudemitte. Bei Gruppierung von baulichen und sonstigen Anlagen ist diese Regelung für jede einzelne bauliche oder sonstige Anlage gesondert anzuwenden.

2.2 **Höhe der baulichen Anlage (§ 16 Abs. 4 BauNVO)**

Carports, Garagen und Nebenanlagen dürfen eine Höhe von max. 3,00 m über dem Höhenbezugspunkt nicht überschreiten.

3. Bauweise
(§ 9 Abs. 1 Nr. 2 i. V. m. § 22 Abs. 2 BauNVO)

3.1 **Abweichende Bauweise "a1"**

In der durch Planeintrag festgesetzten abweichenden Bauweise "a1" sind die Gebäude mit einseitigem Grenzabstand zu errichten.

3.2 **Abweichende Bauweise "a2"**

In der durch Planeintrag festgesetzten abweichenden Bauweise "a2" sind die Gebäude innerhalb der überbaubaren Grundstücksflächen als Kettenhäuser zu errichten. Die Gebäude sind mit einseitigem Grenzabstand und mindestens 3,0 m zu errichten. Die Flächen des Grenzabstandes ist im ersten Vollgeschoss durch eine baulichte Anlage (z.B. Garage) zu schließen. In den darüber liegenden Vollgeschossen ist der Grenzabstand von mindestens 3,0 m einzuhalten.

Bei den jeweiligen Einbauten der Kettenhäuseseite gelten diese Regelungen nicht. Hier ist ein mindestens 3,0 m breiter Grenzabstand einzuhalten. In dieser Fläche sind Garagen, Carports oder Stellplätze zulässig.

4. Überbaubare Grundstücksfläche
(§ 9 Abs. 1 Nr. 2 i. V. m. § 23 BauNVO)

Überschreitungen der Baugrenze zur Gebäudegliederung sind ausnahmsweise jeweils bis zu einer Tiefe von 0,5 m und einer Breite von 5,0 m zulässig, wenn diese insgesamt nicht mehr als ein Drittel der Fassadenlänge des Einzelgebäudes ausmachen.

Terrassen und Balkone dürfen die Baugrenze bis maximal 12 m überschreiten.

5. Nebenanlagen
(§ 9 Abs. 1 Nr. 4 BauGB i. V. m. § 14 BauNVO)

Gartenhäuser dürfen eine Grundfläche von 9,00 m² pro Anlage nicht überschreiten.

6. Höchstzulässige Zahl der Wohnungen in Wohngebäuden
(§ 9 Abs. 1 Nr. 6 BauGB)

Pro Einzelhaus sind bis zu zwei Wohneinheiten zulässig. Bei Doppelhäusern und Hausgruppen ist je Einzelhaus eine Wohneinheit zulässig.

7. Flächen oder Maßnahmen zum Schutz, zur Pflege und zur Entwicklung von Boden, Natur und Landschaft
(§ 9 Abs. 1 Nr. 20 BauGB)

7.1 **Versiegelung**

Der Anteil befestigter Flächen ist auf das erforderliche Mindestmaß zu beschränken. Zwege, Zufahrten und Stellplätze sind, soweit nicht andere Vorschriften entgegenstehen, ausschließlich mit wasserdurchlässigen Belägen und versickerungsfähigem Unterbau auszuführen.

7.2 **Installation von Nistgeräten**

An den durch Planeintrag mit "F" festgesetzten Baumstandorten ist je ein künstliches Fledermausquartier, Meisennistkasten, dauerhaft zu installieren und bei Abgang gleichwertig zu ersetzen.

An den durch Planeintrag mit "M" festgesetzten Baumstandorten sind Meisennistkästen zu installieren, dauerhaft zu erhalten und bei Abgang gleichwertig zu ersetzen.

An den durch Planeintrag mit "N" festgesetzten Baumstandorten sind Nischenkästen für Vögel zu installieren, dauerhaft zu erhalten und bei Abgang gleichwertig zu ersetzen.

An den durch Planeintrag mit "H" festgesetzten Baumstandorten sind Halbhöhlenkästen für Vögel zu installieren, dauerhaft zu erhalten und bei Abgang gleichwertig zu ersetzen.

Innerhalb der festgesetzten Flächen für Maßnahmen zum Schutz, zur Pflege und zur Entwicklung von Natur und Landschaft "A" ist je 1 Halbhöhlenbrutkasten, 1 Nischenbrutkasten und 1 Kasten mit kleinem Meisenloch, an jeweils verschiedenen Bäumen anzubringen.

Innerhalb der festgesetzten Flächen für Maßnahmen zum Schutz, zur Pflege und zur Entwicklung von Natur und Landschaft "A" ist jeweils ein Fledermauskasten an dem zu erhaltenden Baumbestand sowie innerhalb des zu anpflanzenden Gehölzbestandes aufzuhängen.

7.3 **Ausgleichsfläche "A"**

Auf der durch Planeintrag festgesetzten Ausgleichsfläche "A" ist eine extensive Wiese mit Einzelsträuchern und Bäumen zu entwickeln, in der Versickerungsmulden als Anlage zur Rückhaltung und Versickerung von Niederschlagswasser herzustellen sind.

Entlang der festgesetzten Pflanzflächen "p1" und "p2" ist unter Berücksichtigung des als Erhalt festgesetzten Gebüschbestandes ein durchgängiger Zaun zu errichten. Entlang des Zaunes ist auf der Ausgleichsfläche eine dreireihige Gehölzanpflanzung anzulegen. Alle 10 m ist innerhalb der Gehölzpflanzung ein Baum 2. Ordnung Obstmundartig 18-20 cm) gemäß Pflanzliste des Umweltberichtes anzupflanzen.

Auf der obigen Fläche ist neben der Versickerungseinrichtung (siehe dazu Regenbewässerschaffungskonzept, Sommer 2016) ein Mosaik aus extensiven Wiesenbereichen mit Einzelsträuchern und Einzelbäumen zu entwickeln. Dafür sind 1/3 der Fläche Gehölzpflanzungen aus heimischen standortgerechten Sträuchern (2xv, 60-80 cm) in Gruppen anzulegen und 10 heimische standortgerechte Obst- und Laubgehölze (Stammumfang 16-18 cm) zu pflanzen. Die Obstbaumpflanzungen sollen mit regional und lokal heimischen Sorten Saatgut aus gesicherter pomologischer Herkunft herzustellen.

Zum Schutz des Wiedehopfes ist die festgesetzte Ausgleichsfläche "A" extensiv zu bewirtschaften, d.h. die erste Mahd ist frühestens Mitte Juli (Nach Ende der Brutzeit des Wiedehopfes) durchzuführen.

Die Mulden sind mit folgender Maßgabe herzustellen und zu entwickeln:

Die Wall / Muldenkaskaden sind nach Maßgabe des Entwässerungskonzeptes (Begemeinschaftsgutachten, Sommer 2016) mit einer maximalen Einstauziefe von 0,30 m und maximal Böschungsneigung 1:3 anzulegen.

Bäume: Spieltrling (Sorbus domestica)
Holz-Apfel (Malus sylvestris)
Birne (Pyrus communis)
Eibe (Taxus baccata)
Feldahorn (Acer campestre)
Haus-Zwetschke (Prunus domestica)

Sträucher: Gewöhnliche Felsenbirne (Amelanchier ovalis)
Kornelkirsche (Cornus mas)
Haselnuss (Corylus avellana)
Schlehe (Prunus spinosa
Purpur-Weide (Salix pupurea)
Hunds-Rose (Rosa canina)
Wein-Rose (Rosa rubiginosa)
Wolliger Schneeball (Viburnum lantana)

7.4 **Externe Kompensationsmaßnahme**

Die Flächen in Gemeinnutzung Finthen, Flur 4, Flurstück Nr. 257/9 (1.483 m²), und Flurstücke Nr. 255/6, 255/9, 255/12, 256/3 und 257/3 (insgesamt 5.995 m²) sind als Kalksandmagerrasen mit Einzelpflanzungen von Kiefern gemäß Umweltbericht zu entwickeln.

7.5 **Zuordnung**

Die in diesem Bebauungsplan als Ausgleichsfläche festgesetzte Fläche "A" und die „Externe Kompensationsmaßnahme" (Flur 4, Flurstück Nr. 257/9 (1.483 m²), Gemarkung Finthen, Flur 4, Flurstücke Nr. 255/6, 255/9, 255/12, 256/3 und 257/3 (insgesamt 5.995 m²) und Ebernheim, Flur 4, Teilbereich des Flurstücks Nr. 74/1 (31.358 m²) sowie die auf diesen Flächen durchzuführenden Ausgleichsmaßnahmen werden dem Geltungsbereich dieses Bebauungsplanes zu 100 % zugeordnet.

B. Lärmschutz
(§ 9 Abs. 1 Nr. 24 BauGB)

8.1 **Lärmpegelbereiche**

Bei der Errichtung und der Änderung von Gebäuden mit schutzbedürftigen Aufenthaltsräumen, sind die Außenbauteile entsprechend den Anforderungen der Lärmpegelbereiche nach der DIN 4109 "Schallschutz im Hochbau - Anforderungen und Nachweise" vom November 1989 auszubilden. (Siehe nachfolgende Tabelle). Die erforderlichen Schalldämmmaße sind in Abhängigkeit von der Raumnutzungsart und Raumgröße im Baugenehmigungsverfahren auf Basis der DIN 4109 nachzuweisen. Die erforderlichen Lärmpegelbereiche sind der Planzeichnung zu entnehmen.

Tabelle 1: Lärmpegelbereiche und erforderliche Gesamtschalldämmmaße der Außenbauteile nach DIN 4109 vom November 1989

Lärmpegel bereich	Erforderliches Gesamtschalldämm-maß der gesamten Außenbauteile R'w,ges		
	Aufenthaltsräume von Wohnungen, Übernachtungsräumen in Beherbergungsstätten, Unterrichtsräumen und ähnlichen	Büroräume und ähnliches	
I-II	[dB]	[dB]	[dB]
III	35	30	30
IV	40	35	30
V	45	40	35
VI	50	45	40
VII	*	50	45

** Die Anforderungen sind hier aufgrund der örtlichen Gegebenheiten festzusetzen.*

Von diesen Festsetzung kann gemäß § 31 Abs. 1 BauGB ausnahmsweise abgewichen werden, wenn der Baugenehmigungsbehörden der Nachweis erbracht wird, dass die für die jeweiligen Lärmpegelbereiche an den Fassaden vorliegen. Die Anforderungen an die Schalldämmung der Außenbauteile können dann entsprechend den Vorgaben der DIN 4109 reduziert werden.

8.2 **Außenwohnbereiche**

Balkone und Terrassen sind im Lärmpegelbereich IV und V nach DIN 4109 nicht zulässig. Hiervon kann abgewichen werden, wenn aufgrund von Abschirmungen durch eine eigene Gebäude geringere Lärmpegel vorliegen.

8.3 **Schallgedämpfte Lüftungseinrichtungen**

In der Nacht zum Schlafen genutzte Räume sind ab dem Lärmpegelbereich III mit aktiven schallgedämmten Belüftungseinrichtungen auszustatten. Die Belüftungseinrichtung muss die Normlüftung nach DIN 1946, Teil 6, gewährleisten.

8.4 **Weitere passive Schallschutzmaßnahmen**

Notwendige Fenster von schutzbedürftigen Räumen von Wohnungen im Lärmpegelbereich IV und V sind durch vorgelagerte Schallschutzmaßnahmen (z.B. Wintergärten oder hinterfüllte Glasfassaden oder Prallscheiben) zu schützen.

9. Anpflanzen von Bäumen, Sträuchern und sonstigen Bepflanzungen
(§ 9 Abs. 1 Nr. 25a BauGB)

9.1 **Begrünung der nicht überbaubaren Grundstücksflächen**

Die nicht überbaubaren Grundstücksflächen sind, soweit sie nicht als Zufahrt oder Stellplatz befestigt werden, gärtnerisch anzulegen und als Grünflächen zu erhalten. Auf mindestens 20 % dieser Flächen sind heimische und standortgerechte Gehölzarten anzupflanzen, dauerhaft zu erhalten und bei Abgang gleichwertig zu ersetzen. Auf je angefangene 100 m² gärtnerisch anzulegender Grundfläche ist mind. 1 großkroniger oder mittelkroniger Laubbaum (mit einem Stammumfang von 18/20 cm, gemessen in 1,0 m Höhe) zu pflanzen, dauerhaft zu erhalten und bei Abgang gleichwertig zu ersetzen. Als Artenqualitäten sind die in der Qualität 2 x, 60 – 100 cm zu pflanzenden Pflanzabstand je m² als Strauch.

Im Vorgartenbereich ist entlang der Planstraße 1 je 1x Vorgarten mind. 1 großkroniger oder mittelkroniger Laubbaum (mit einem Stammumfang von 18/20 cm, gemessen in 1,0 m Höhe) anzupflanzen. Als Artenqualitäten sind die in Vorgarten ist die Fläche zwischen der als private Verkehrsfläche festgesetzten Planstraße 1 und dem Gebäude mit Ausnahme Hauseingangen und von dieser Zuwiedelcheen zu vermeiden (siehe Fachgutachten „Artenschutzrechtlicher Fachbeitrag mit Artenschutzprüfung").

Die Einfriedungen sind zu beranken oder mit Hecken einzugrünen.

Es ist vorrangig heimisches und standortgerechte Vegetation gemäß der Pflanzenverschlagliste zu verwenden. Der Flächenanteil an immergrünen Gehölzen darf 25% nicht überschreiten.

9.2 **Private Grünflächen**

Innerhalb der festgesetzten privaten Grünfläche mit Zweckbestimmung "Spielplatz", sind 3 groß- oder mittelkronige Laubbäume (mit einem Stammumfang von 18/20 cm, gemessen in 1,0 m Höhe) zu pflanzen, dauerhaft zu unterhalten und bei Abgang gleichwertig zu ersetzen. Es ist vorrangig heimische und standortgerechte Vegetation gemäß der Pflanzenverschlagliste zu verwenden.

Innerhalb der festgesetzten privaten Grünfläche mit Zweckbestimmung "Zuwegung Ausgleichsfläche" ist ein Weg als 3,0 m breiter Schotterrasen anzulegen und dauerhaft zu unterhalten.

9.3 **Pflanzliste "p"**

Entlang des südlichen Randes der durch Planeintrag festgesetzten Pflanzflächen "p" ist eine durchgehende einreihige Heckenpflanzung aus standortgerechten und heimischen Strauch und Baumarten gemäß Pflanzliste anzulegen, dauerhaft zu erhalten und bei Abgang gleichwertig zu ersetzen. Die Bäume (mit einem Stammumfang von 18/20 cm, gemessen in 1,0 m Höhe) sind in einem Abstand von 10 m zu pflanzen. Die Sträucher (2x verpflanzt, 60 – 80 cm) sind in die verbleibenden Zwischenräumen in einem Pflanzabstand von 1,5 x 1,5 m zu setzen.

Die übrigen Flächen sind als Gründand, in dem Versickerungsmulden als Anlage zur Rückhaltung und Versickerung von Niederschlagswasser herzustellen sind, zu entwickeln und dauerhaft zu unterhalten.

9.4 **Dachbegrünung**

Flachdächer und flachgeneigte Dächer bis 10° Dachneigung sind bei einer zusammenhängenden Fläche ab 10 qm zu begrünen. Die Begrünung ist dauerhaft zu unterhalten und bei Abgang gleichwertig zu ersetzen. Als Mindestmaßnahme ist eine Extensivbegrünung bestehend aus naturnaher Vegetation mit einer Substratstärke von mindestens 10 cm herzustellen. Die Bepflanzung soll ausschließlich über Niederschlagswasser erfolgen.

9.5 **Fassadenbegrünung**

Tür- und/ oder fensterlose Wand- und Fassadenflächen sind mit Gehölzen bzw. Rank- oder Kletterpflanzen zu begrünen. Zusammenhängende Teilflächen von Wand- oder Fassadenflächen mit Tür- und/ oder Fensteröffnungen sind mit Gehölzen bzw. mit Rank- oder Kletterpflanzen zu begrünen, sofern die eine Größe von mindestens 20 qm aufweisen. Die Pflanzungen sind gemäß der guten fachlichen Praxis auszuführen, dauerhaft zu unterhalten und bei Abgang gleichwertig zu ersetzen.

9.6 **Stellplatzbepflanzung**

Je angefangene 4 ebenerdige (Kfz-) Stellplätze ist mindestens 1 groß- oder mittelkroniger Laubbaum (mit Stammumfang von mindestens 18/20, gemessen in 1,0 m Höhe) zu pflanzen. Die Bäume sind dauerhaft zu pflegen und zu ersetzen sowie bei Abgang gleichwertig nachzupflanzen.

10. Bindungen für Bepflanzungen und für die Erhaltung von Bäumen, Sträuchern und sonstigen Bepflanzungen sowie von Gewässern
(§ 9 Abs. 1 Nr. 25b BauGB)

Die im Plan als zu erhalten festgesetzten Bäume, Sträucher und sonstigen Bepflanzungen sind dauerhaft zu erhalten, fachgerecht zu pflegen und bei Abgang gleichwertig zu ersetzen. Während der Bauzeit sind die Gehölze mit Erhaltungsbindung gemäß DIN 18920 zu schützen. Bei Verlust sind die Bäume durch laubschatte und standortgerechte einheimische groß- oder mittelkronige Laubbäume (mit einem Stammumfang von 18-20 cm, gemessen in 1,0 m Höhe) zu ersetzen. Von den Standorten der Ersatzpflanzungen kann geringfügig abgewichen werden.

B. Bauordnungsrechtliche und gestalterische Festsetzungen
(§ 88 BauO, § 9 Abs. 4 BauGB)

1. Dachgestaltung
Im gesamten Plangebiet sind die Dächer von Gebäuden mit einer Grundfläche von mehr als 25 m² als symmetrisch geneigte Satteldächer mit einer Dachneigung von mind. 20° auszuführen. Die Hauptfirstrichtung ist dem Planeintrag zu entnehmen.

2. Einfriedungen
Innerhalb des Plangebiets ist die Einfriedung der Vorgärten als bauliche Anlagen entlang der Straßenverkehrsflächen bis maximal 0,50 m Höhe zulässig.

3. Gestaltung von Müllbonnenstandplätzen
Mülltonnen oder Müllbehälter sind in Schränken oder geschlossenen Räumen unterzubringen bzw. als Gruppenanlagen im Freien einzubauen oder innerhalb mit hochwachsenden Gehölzen oder mit blühenden Pflanzen entsprechend der Pflanzliste zu begrünen. Sie müssen von den öffentlichen Verkehrsflächen aus oder öffentlichen Grünflächen aus nicht sichtbar sind. Die Behälter sind der direkten Sonneneinstrahlung zu entziehen.

C. Hinweise

1. **Besonderer Artenschutz**

1.1 Die Artenschutzbestimmungen der §§ 19 und 44 Bundesnaturschutzgesetz (BNatSchG) sind zu beachten. Auf das Fachgutachten „Artenschutzrechtlicher Fachbeitrag mit Artenschutzprüfung" und die darin enthaltenen Karten und Maßnahmen wird verwiesen. Die in Kapitel 5 des Gutachtens formulierten artenschutzrechtlichen vorgezogenen Ausgleichsmaßnahmen (CEF), Vermeidungs-, Minimierungs- und Kompensationsmaßnahmen sind einzuhalten.

Zur Vermeidung der Tötung, Beschädigung oder Gefährdung besonders geschützter und bestimmter anderer Tierarten i. S. des § 7 BNatSchG dürfen Rodungen und Fällungen von Gehölzstrukturen (vorbehaltlich eventuell zusätzlich erforderlicher Fällgenehmigungen) nur außerhalb der Brutzeiten der Vögel, d.h. zwischen dem 01. Oktober und 28. Februar ausgeführt werden. Bäume und Gebüsche sind vor der Fällung bzw. Rodung auf das Vorhandensein von quartierbindenden Strukturen und auf einen aktuellen Nistbesatz hin durch einen Fachgutachter oder eine entsprechend qualifizierte ökologische Baubegleitung zu prüfen. Ggf. sind deren weitere Maßnahmen notwendig.

Gebäude sind bevorzugt außerhalb der Brutzeit von Gebäudebrütern nur im Zeitraum vom 1. Oktober bis 28./29.Februar abzureißen. Die Bestimmungen des § 24 (3) Landesnaturschutzgesetzes (LNatSchG) sind zu beachten. Demnach sind vor einer Bau-, Sanierungs- oder Abrissmaßnahme an vorhandenen baulichen Anlagen im Sinne der Landesbauordnung die Anlage auf das Vorkommen geschützter Arten zu untersuchen. Das Ergebnis ist der unteren Naturschutzbehörde mitzuteilen. Werden Vorkommen festgestellt, ist auch ein Plan zum Erhalt der Lebensstätte oder zur Umsiedlung der Tiere vorzulegen.

Im Geltungsbereich Bebauungsplan können insbesondere brütende Vögel und Fledermäuse betroffen sein.

Bei Baufeldfreimachung auf den bisher unbebauten Flächen sind die vorhandenen Gartenkleinstrukturen (z.B. Gartenschutthaufen etc.) in der Vegetationsperiode und bevor sich besonders geschützte Arten wie Igel etc. möglicherweise in ihre Winterruhe begeben (bis Ende September), händisch abzuräumen, um eine Zerstörung eventuell vorhandener Ruhestätten zu vermeiden.

1.2 Um baubedingte Störungen des angrenzenden Wiedehopfbrutnahlatzes zu vermeiden und zum Schutz angrenzender Vegetationsbestände und von Nistplätzen geschützter Vogelarten im Allgemeinen, ist grundsätzlich während der Bauphase ein blickdichter Bauzaun gem. RAS LP 4 und DIN 19920 gemäß dem Fachgutachten „Artenschutzrechtlicher Fachbeitrag mit Artenschutzprüfung" zu erstellen. Dies betrifft die Baufeldgrenzen im Südwesten. Der Bauzaun muss vor Beginn der Baumaßnahmen gestellt werden und bis zum Abschluss der Baumaßnahmen bis zum Abschluss der Baumaßnahmen von Ost between werden.

Dieser Bauzaun ist mit einem Reptilienzaun (mind. 30 cm hoch) zu kombinieren, um sonstigen dite Tötung möglichenweise einwanderender Zauneidechsen zu vermeiden (siehe Fachgutachten „Artenschutzrechtlicher Fachbeitrag mit Artenschutzprüfung").

1.3 Eine Ausleuchtung des Eingriffsraums mit UV-Licht-Anteilen (Verwendung von z.B. Natriumdampflampen oder getakteten LED-Leuchten) ist zu vermeiden, um kollisionsbrächtige Situationen zwischen Bauwerken und Fledermäusen zu vermeiden.

Zur Minderung von beleuchtungsbedingten Lockeffekten und Totalverlusten bei den lokalen Entomofauna sollten möglichst wasnwarß bis neutralweiß gedimte LED-Lampen (Lichtemperatur max. 4.100 K) mit geichtetem, nur zum Boden abstrahlenden Licht Verwendung finden. Anmerkung: Als Entomofauna wird die Gesamthet aller insektenarten einer Region bezeichnet. Das Grün- und Ultraviolettlicht wird von Insekten am stärksten wahrgenommen.

1.4 Das Risiko einer signifikanten Erhöhung von Vogelschlag an Glasbauteilen ist gemäß § 44 Bundesnaturschutzgesetz zu minimieren. Nachhilgend werden beispielhaft mögliche Maßnahmen angegeigt: Zur Vermeidung von Vogelschlag an Glasbauteilen sind vorsorglich bestimmte Vogelschutzgläser zu verwenden. Hierzu zählen u.a. reflexionsarme Gläser mit einem Reflexionsgrad von höchstens 15 Prozent, Glasbausteine, transluzente, mattierte, eingefärbte, bombierte oder strukturierte Glasflächen, Sandstrahlungen, Siebdruck, farbige Folien oder feste vorgelagerte Konstruktionen wie z.B. Rankgittertegrünungen, Abstände, Deckungsgrad, Kontrast und Reflektanz sollen dem jeweils aktuellen Stand der Technik entsprechen.

1.5 Als Bestand stützende Maßnahmen wird empfohlen, an den Gebäuden Nistkhilfen für Gebäudebrüter (Vögel/ Fledermäuse) vorzusehen. Nähere Auskünfte erteilt das Grün- und Umweltamt der Stadt Mainz.

2. **Verwendung und Versickerung von Niederschlagswasser**

Aufgrund § 55 (2) des Gesetzes zur Ordnung des Wasserhaushaltes (Wasserhaushaltsgesetz - WHG) soll Niederschlagswasser ortnah versickert werden, soweit dem weder wasserrechtliche, noch sonstige öffentlich-rechtliche Vorschriften, noch wasserwirtschaftliche Belange entgegenstehen.

Zum Zwecke der Verwertung (Nutzung) von Niederschlagswasser sollen Brauch- und/oder Beregnungswasser können Zisternen errichtet werden. Diese sind gemäß § 62 Abs. 1 Nr. 5 Landesbauordnung Rheinland-Pfalz (LBauO) bis zu 50 m³ Behälterinhalt und bis zu zehn Jahre genehmigungsfrei. Darüber hinaus soll unverschmutztes Niederschlagswasser breitflächig, oder über flach angelegte Versickerungsmulden auf dem Grundstück, unter Ausnutzung der belebten Bodenschicht (zur Erhaltung und Anreicherung des Grundwasserkörpers) zur Versickerung gebracht werden.

Die geplante Einleitung von Niederschlagswasser in den Untergrund (der Schluckbrunnen bzw. Rigolen bedarfen wegen der damit verbundenen Verunreinigungsgefahr nach § 8 Abs. 1 des Gesetzes zur Ordnung des Wasserhaushaltes (Wasserhaushaltsgesetz - WHG) einer wasserrechtlichen Erlaubnis.

3. **Oberboden**

Sämtlicher auf dem Gelände befindlicher Oberboden (Mutterboden), der für die Bebauung abgetragen werden muss, ist von Arbeitsbeginn in der ansehenden Tiefe zu sichern und nach Möglichkeit innerhalb des Geltungsbereichs des Bebauungsplans zu verwerten (Schutz des Mutterbodens gemäß § 202 BauGB). Der Oberboden ist in nutzbarem Zustand zu erhalten und vor Verwichtung und Vergeudung zu schützen. Bei Geländeaufschüttungen innerhalb des Baugebietes darf der Mutterboden des Urgeländes nicht überschüttet werden, sondern ist zuvor abzuschieben. Für Auffüllungen ist ausschließlich Ausbodmaterial (Unterboden) zu verwenden. Der erforderliche Bodenabtrag ist schonend und unter sorgfältiger Trennung von Mutterboden und Unterboden durchzuführen. Unnötiges Befahren oder Zerstören von Mutterboden auf verbleibenden Flächen ist nicht zulässig.

Durch Baumaßnahmen verdichtete, nicht überhaubte Böden sind nach Beendigung der Baumaßnahmen durch geeignete Maßnahmen in der gesamten, verdichteten Tiefe zu lockern.

4. **Kulturdenkmäler**

Sollte es bei Zuge der Baumaßnahme zu Funden kommen, sind diese nach §§ 17 und 18 des Denkmalschutzgesetzes unverzüglich der zuständigen Denkmalschutzbehörde mündlich oder schriftlich anzuzeigen. Der Fund und die Fundstelle sind bis zum Ablauf einer Woche nach Anzeige im unveränderten Zustand zu erhalten und soweit zumutbar, in geeigneter Weise vor Gefahren für die Erhaltung des Fundes zu schützen. Auf Antrag kann die Denkmalschutzbehörde die Frist nach Satz 1 unter Halbsatz verkürzen; sie soll der Fortsetzung der Arbeiten, die zur Erhaltung des Fundes oder der Fundstelle nicht bedürfen, zustimmen, wenn die Unterbrechung unverhältnismäßig hohe Kosten verursachen würde.

D. Pflanzliste

Die Artenauswahl für Gehölzpflanzungen soll die standörtlichen Gegebenheiten und das Spektrum der potentiellen natürlichen Vegetation berücksichtigen. Es sind Pflanzen aus regionaler Herkunft (gemäß § 28 Abs. 2 LNatschG Rheinland-Pfalz) zu verwenden.

Für den Geltungsbereich des Bebauungsplans stehen zur Auswahl:

Bäume: Flegelbaum (Acer pseudoplatanus)
Eberesche (Sorbus aucuparia)
Hainbuche (Carpinus betulus)
Gemeine Buche (Fagus sylvatica)
Stieleiche (Quercus robur)
Traubeneiche (Quercus petraea)
und Obstbäume

Sträucher: Echter Kreuzdorn (Rhamnus catharticus)
Feldahorn (Acer campestre)
Gemeines Pfaffenhütchen (Eyonymus europaeus)
Gewöhnlicher Schwarzdorn (Vibumum opulus)
Hasel (Corylus avellana)
Heckenrose (Rosa canina)
Rote Heckenkirsche (Lonicera xylosteum)
Salweide (Salix caprea)

Fassadenbegrünung:
Wilder Wein (Parthenocissus quinquefolia)
Waldrebe (Clematis spec.)
Geißblatt (Lonicera spec.)

Das Anpflanzen von Koniferen ist nicht zulässig. Bis zu einem Umfang von 25 % sind freimdländische Gehölze zugelassen.

Alle Bepflanzungen bzw. Ansaaten sind gemäß DIN 18916 und 18917 fachgerecht durchzuführen, gemäß DIN 18919 zu pflegen und dauerhaft zu erhalten.

E. Rechtsgrundlage

Baugesetzbuch (BauGB) in der Fassung der Bekanntmachung vom 23.09.2004 (BGBl.I 2004, S. 2414), zuletzt geändert durch Artikel 6 des Gesetzes vom 20.10.2015 (BGBl. I 2015, S. 1722).

Baunutzungsverordnung (BauNVO) in der Fassung der Bekanntmachung vom 23.01.1990 (BGBl. I 1990, S. 132), zuletzt geändert durch Artikel 2 des Gesetzes vom 11.06.2013 (BGBl. I 2013, S. 1548).

Verordnung über die Ausarbeitung der Bauleitpläne und die Darstellung des Inhalts (Planzeichenverordnung (PlanzV) in der Fassung vom 18.12.1990 (BGBl.I. 1991, S. 58), zuletzt geändert durch Artikel 2 des Gesetzes vom 22.07.2011 (BGBl. I 2011, S. 1509).

Gesetz über Naturschutz und Landschaftspflege (Bundesnaturschutzgesetz - BNatSchG) vom 29.07.2009 (BGBl. I 2009, S. 2542) zuletzt geändert durch Artikel 19 der Verordnung vom 31.10.2016 (BGBl. I 2016, S. 2258).

Gesetz über die Umweltverträglichkeitsprüfung (UVPG)in der Fassung der Bekanntmachung vom 24.02.2010 (BGBl. I S. 94),zuletzt geändert durch Artikel 2 des Gesetzes vom 20.7.2017 (BGBl. I S. 2749).

Gesetz zur Ordnung des Wasserhaushalts (Wasserhaushaltsgesetz - WHG) vom 31.07.2009 (BGBl.I 2009, S. 2585), zuletzt geändert durch Artikel 1 des Gesetzes vom 04.08.2016 (BGBl. I 2016, S. 1972).

Landesbauordnung Rheinland-Pfalz (LBauO) vom 24.11.1999 (GVBl. 1998, S. 365), zuletzt geändert durch Artikel 1 des Gesetzes vom 15.06.2015 (GVBl. 2015, S. 77).

Gemeindeordnung Rheinland-Pfalz (GemO) in der Fassung vom 31.01.1994 (GVBl. 1994, S. 153), zuletzt geändert durch Artikel 1 des Gesetzes vom 22.12.2015 (GVBl. 2015, S. 477).

Landesgesetz zur nachhaltigen Entwicklung von Natur und