
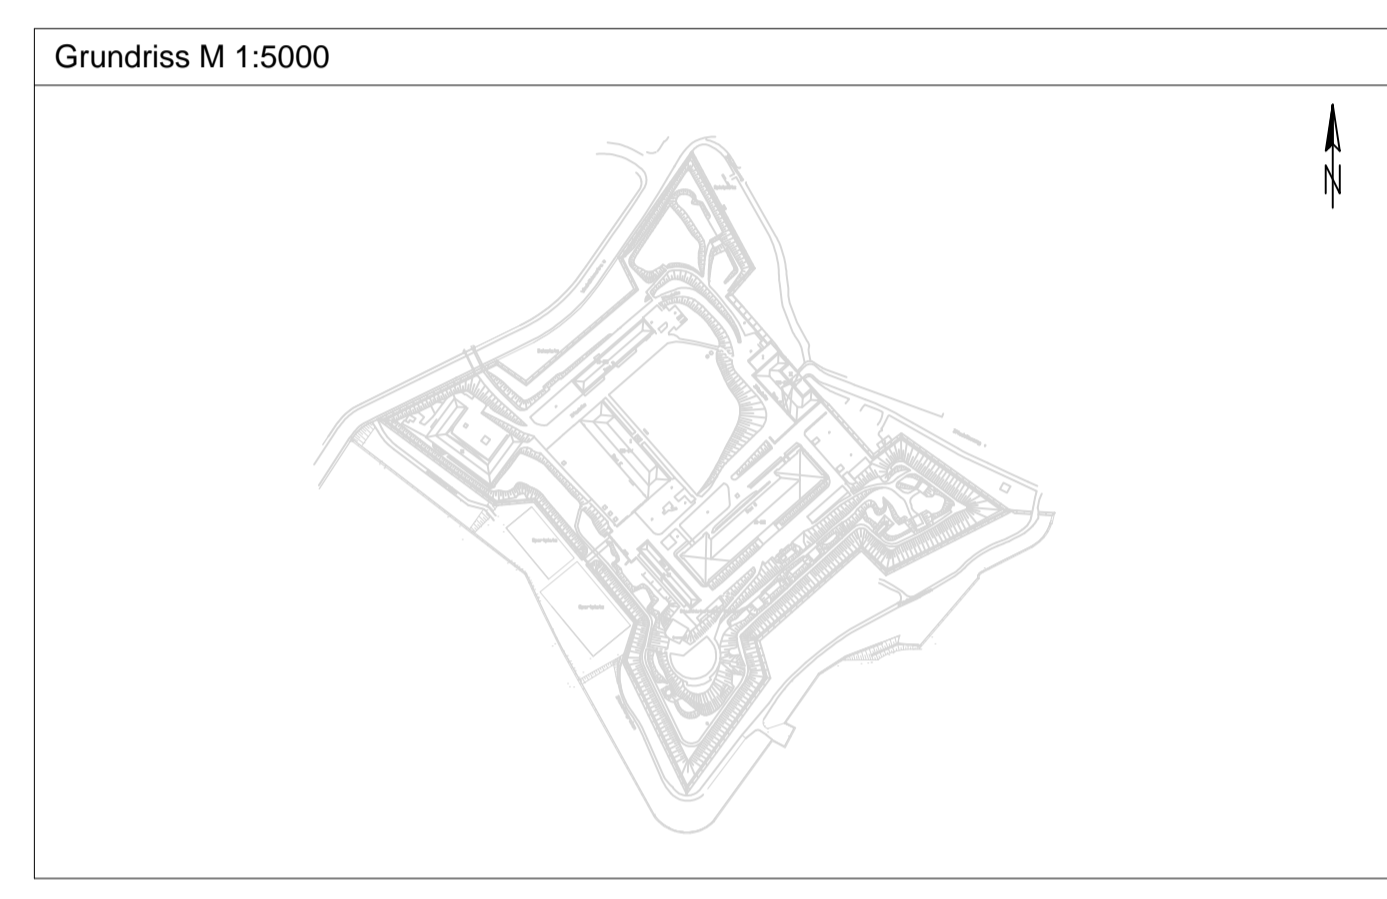


Legende

- Keine / vernachlässigbare Schäden
- Gestörte Deckfugen / vereinzelt Schäden
- Leichte Gefügestörungen / Auswaschungen
- Starke Gefügeschädigung / Ausbrüche / Beulen
- - - Nicht erreichbar / einsehbar
- Abschnittsgrenzen.
Im GLB betragen die Abschnittslängen aus naturschutzfachlichen Gründen jeweils ca. 20 - 30 m.
- 401**
480 m² Abschnittsnummer mit überschlägiger Fläche

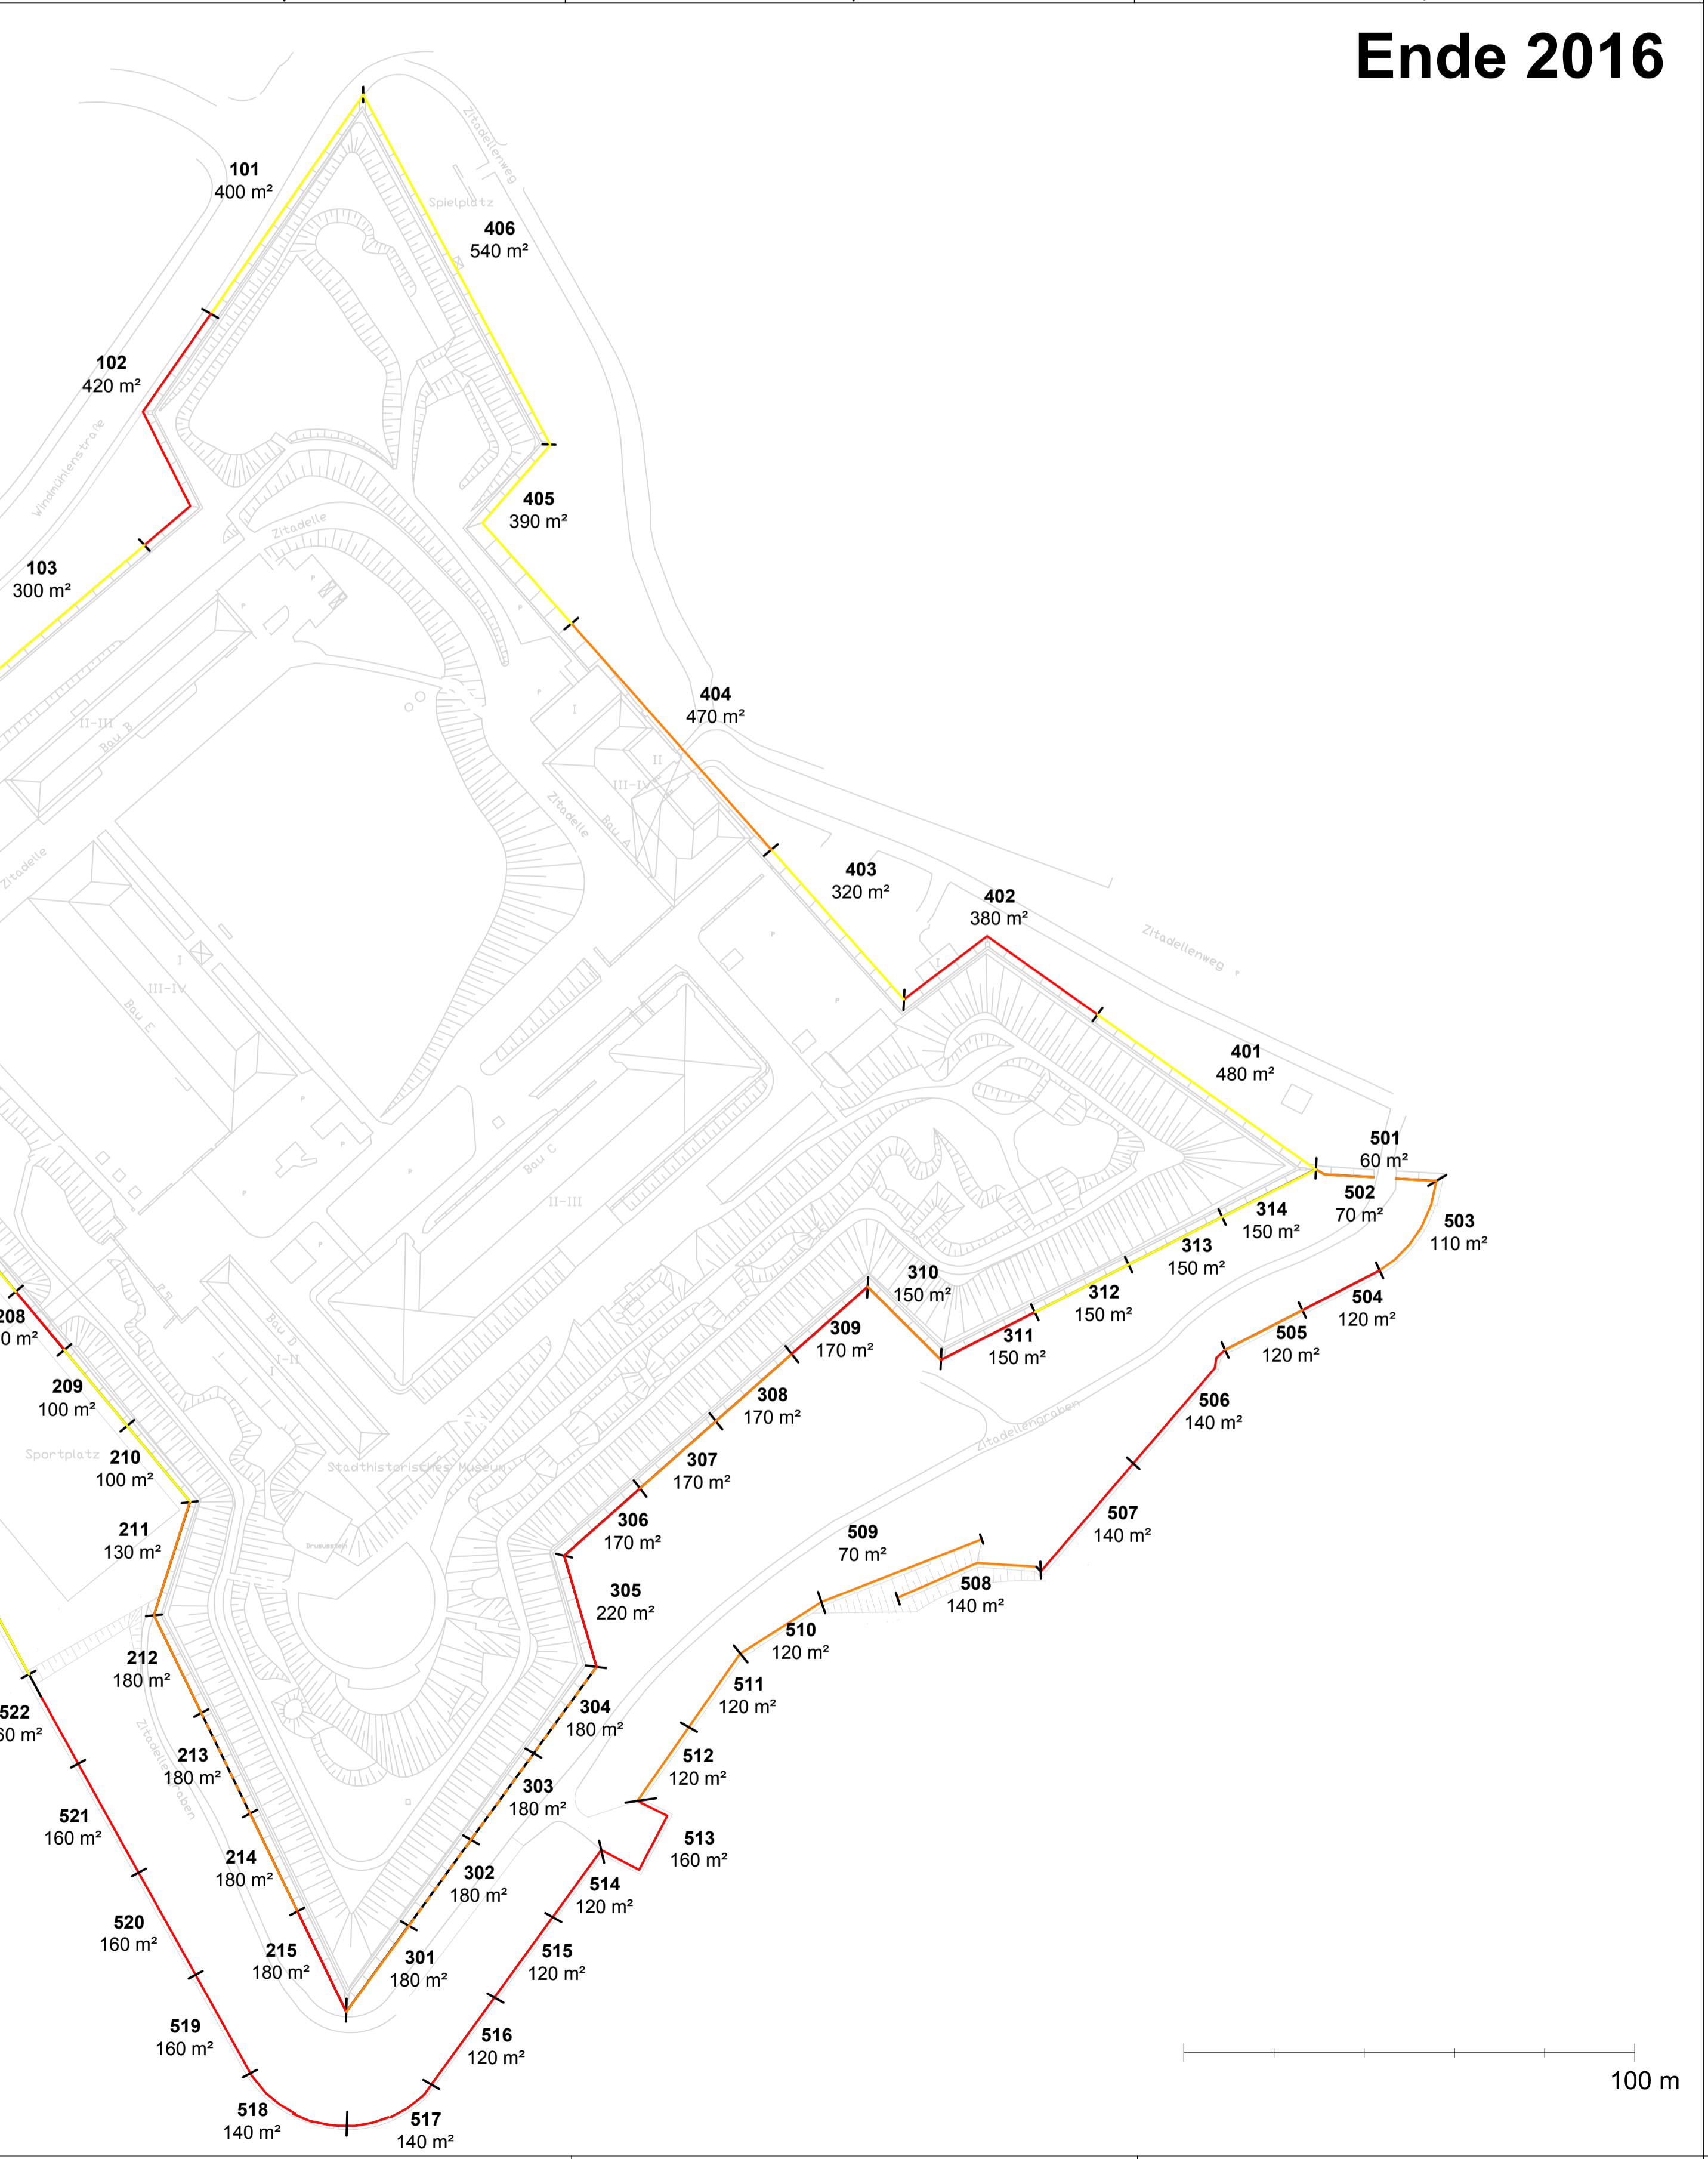

Planinhalt	Entwurf Instandsetzungsabschnitte	Plannummer	EI_01
Projekt	Mainz Zitadelle		

Proj-Bearb.	Name	Proj-Nr.:	MZ 07915
Planerstellung	M.Eng. N. Almstedt	Maßstab:	1:1000
Projektleitung	Dr.-Ing H. Maus	Format:	DIN A1
		Stand:	07.12.16

Bauherr	Gebäudewirtschaft Mainz Zitadelle Bau E 55131 Mainz
---------	---

Barthel & Maus
Beratende Ingenieure GmbH

Infanteriestraße 11a 80797 München
Fon +49 89 286860 0
Fax +49 89 286860 20

Grauelstraße 14 55129 Mainz
Fon +49 6131 4802092
Fax +49 6131 4802094

info@barthelundmaus.de
www.barthelundmaus.de

