Auszug aus den Geobasisinformationen

Liegenschaftskarte

RheinlandPfalz
VERMESSUNGS- UND KATASTERAMT RHEINHESSEN-NAHE

Hergestellt am 30.03.2017

Ostdeutsche Straße 28
55232 Alzey

Flurstück:	62/1	Gemeinde:	Mainz
Flur:	11	Landkreis:	Stadt Mainz
Gemarkung:	Ebersheim		

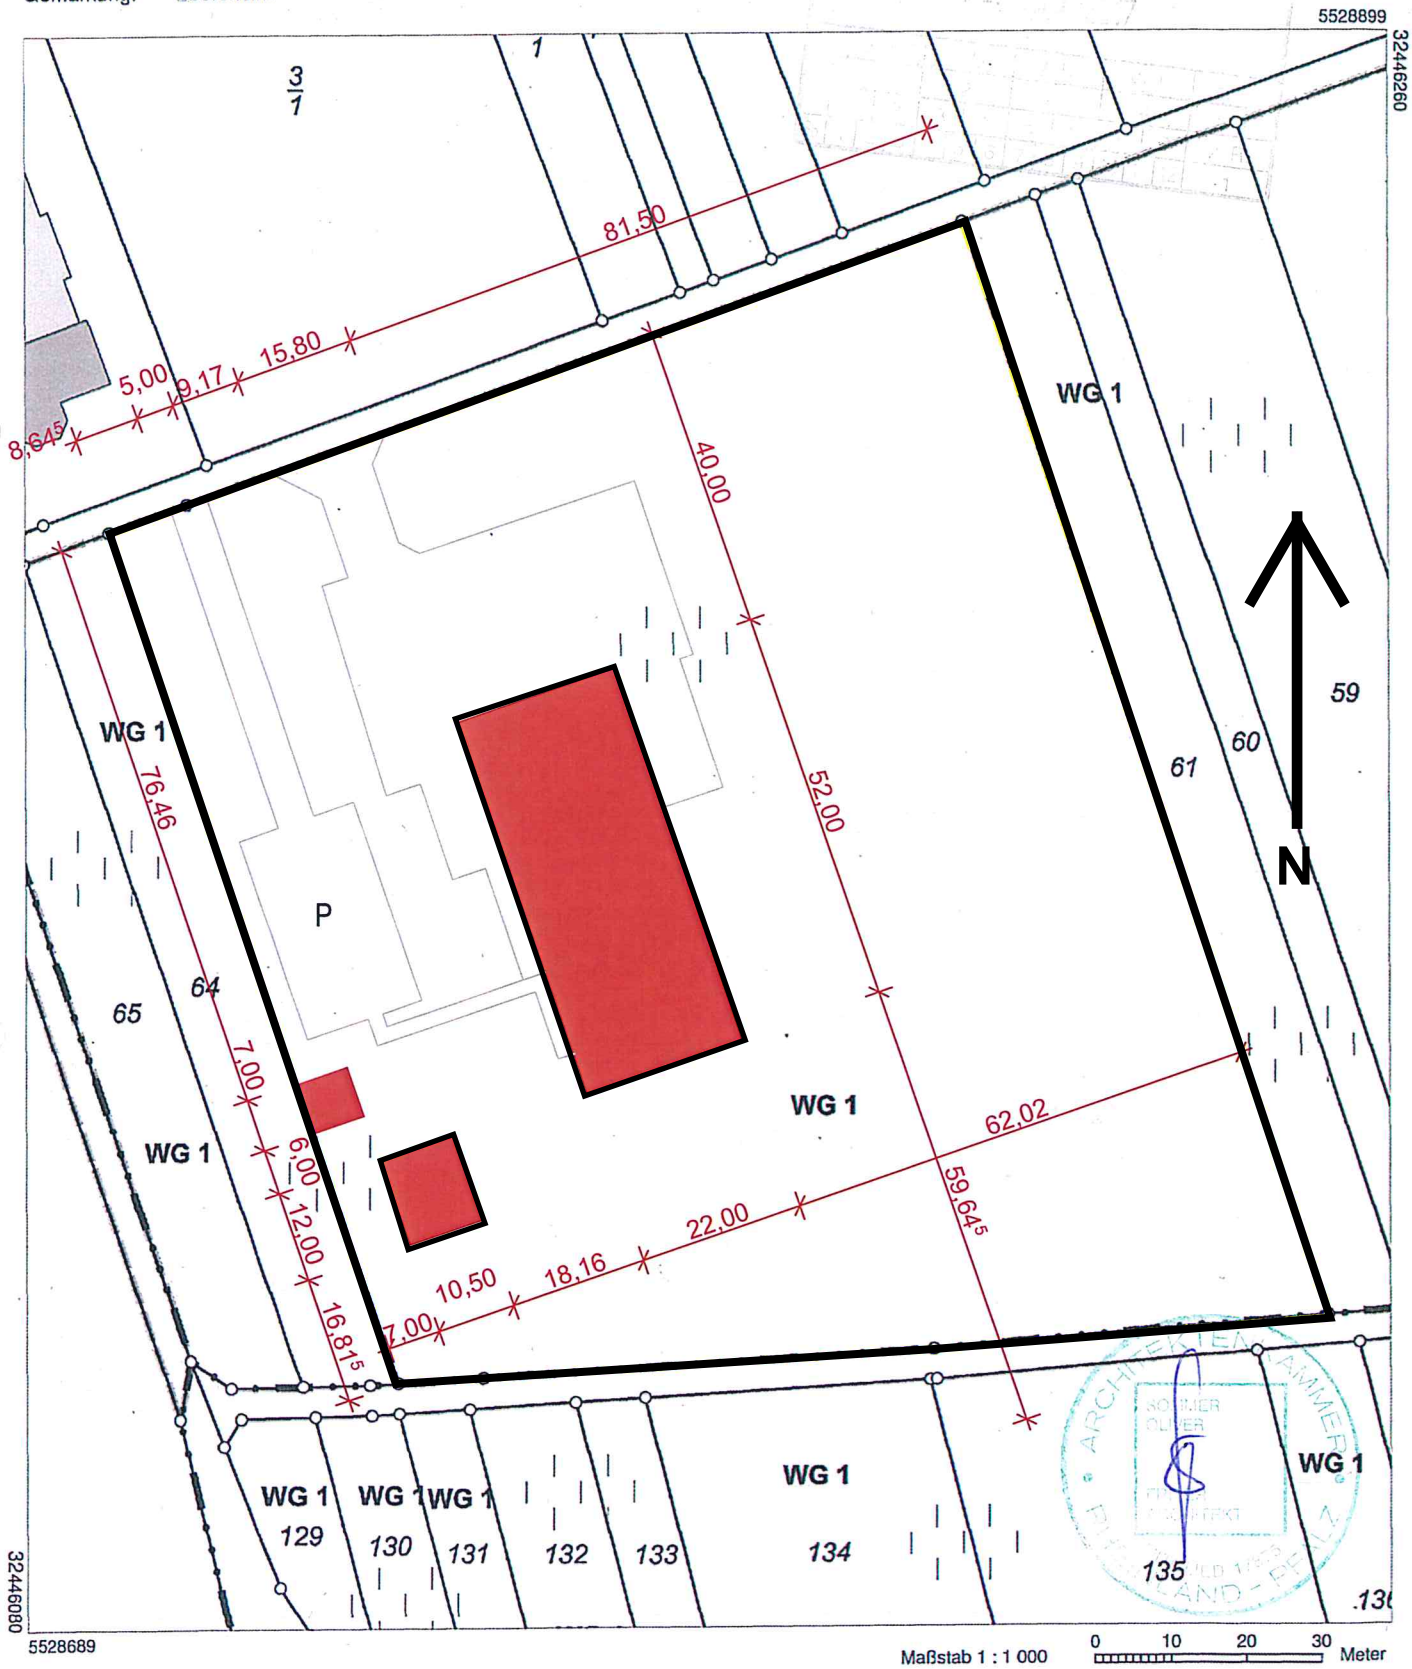

Maßstab 1 : 1 000

0 10 20 30 Meter

Vervielfältigungen für eigene Zwecke sind zugelassen. Eine unmittelbare oder mittelbare Vermarktung, Umwandlung oder Veröffentlichung der Geobasisinformationen bedarf der Zustimmung der zuständigen Vermessungs- und Katasterbehörde (§12 Landesgesetz über das amtliche Vermessungswesen).

Hergestellt durch das Vermessungs- und Katasteramt Rheinhessen-Nahe.