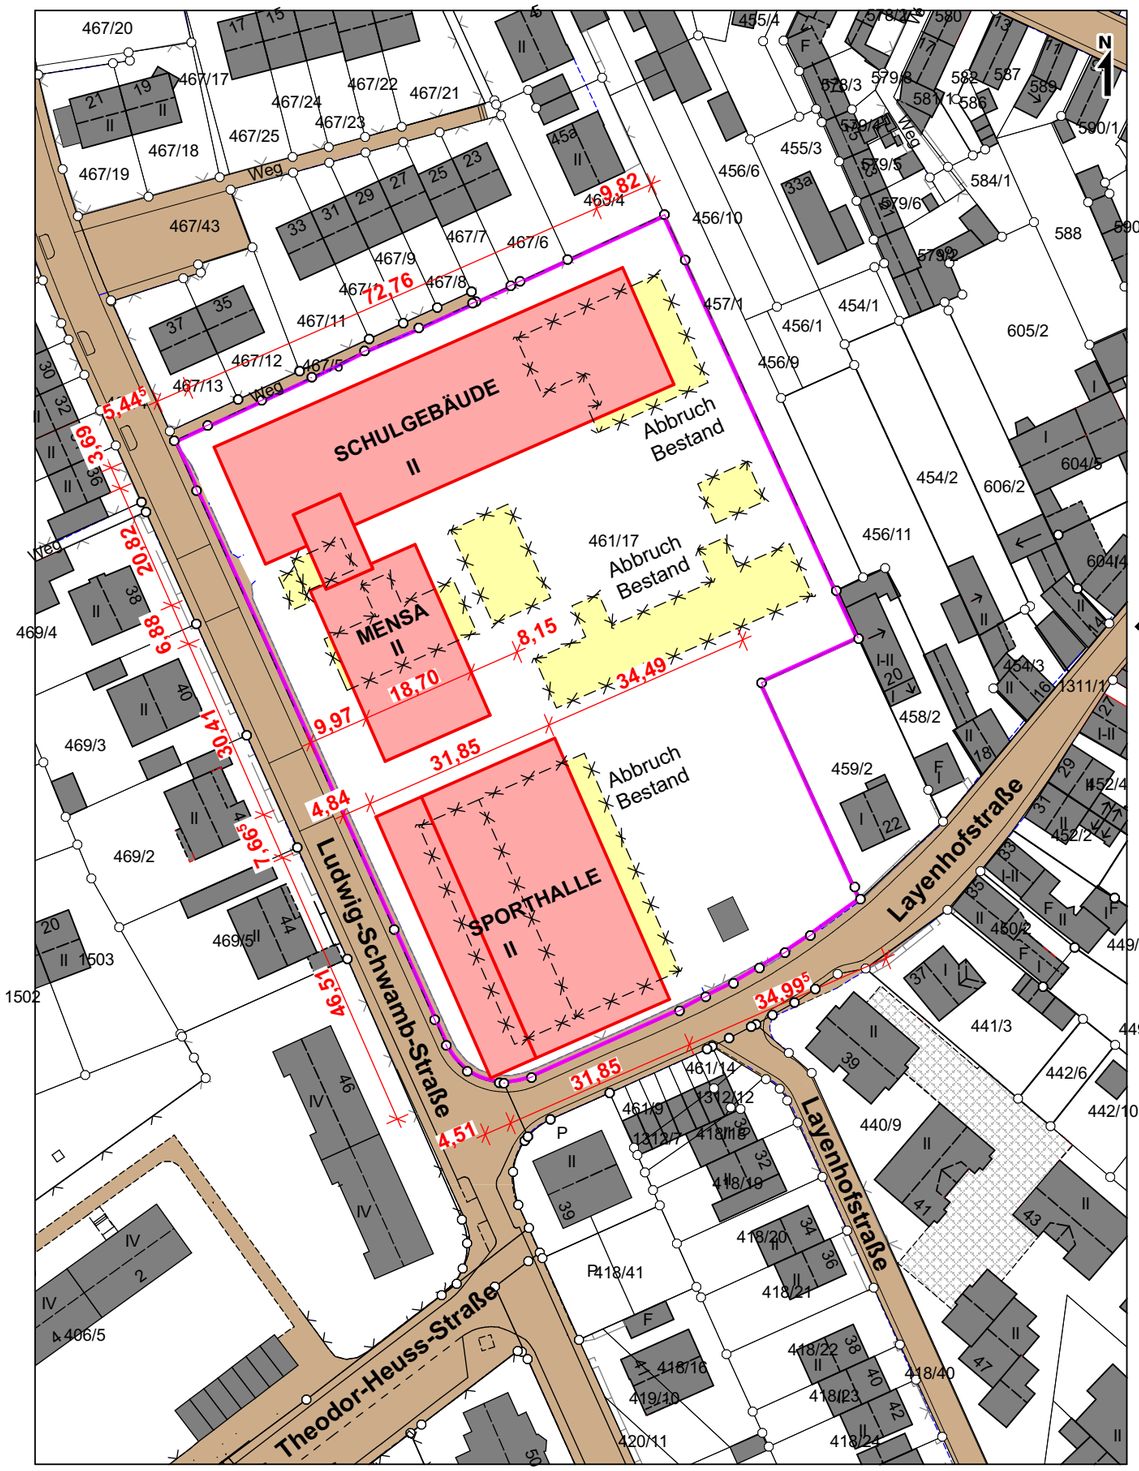

- bestehende Bebauung
- bestehende Verkehrswege
- geplanter Abbruch
- geplanter Neubau
- Grenze