


VORABZUG

BAUHERR	Mainzer Bürgerhäuser GmbH & Co. KG Jockel-Fuchs-Platz 1 55028 MAINZ		
ARCHITEKT	PASD FELDMEIER + WREDE Architekten BDA Stadtplaner SRL		Planungsgruppe für Architektur, Städtebau und Denkmalpflege Dipl.-Ing. Architekt Hans-Joachim Wrede Dipl.-Ing. Architekt Jürgen Wrede mailto:info@pasd.de
PLANNER			
AUSFÜHRENDES UNTERNEHMEN			
INDEX	ÄNDERUNGEN	NAME	DATUM
LEISTUNGSPHASE	LP2 ENTWURFSPLANUNG		
PLANINHALT	GRUNDRISS	MASSSTAB	1:100
LIEGENSCHAFT	Bürgerhaus Lerchenberg Hebelstrasse 2 55127 Mainz		
PROJEKT / MASSNAHME	UMBAU UND ERWEITERUNG BÜRGERHAUS MAINZ LERCHENBRG		
GEBÄUDE / EBENE	GRUNDRISS EG		
HÖHENKOTE			
PLANNUMMER		FORMAT	A0
GEZ./DAT.	FREIGABE PLANER:		
ZIN / KEY	18.08.2017		
GEPR./DAT.	FREIGABE BAUHERR:		
XY, TT,MM,JJJJ			

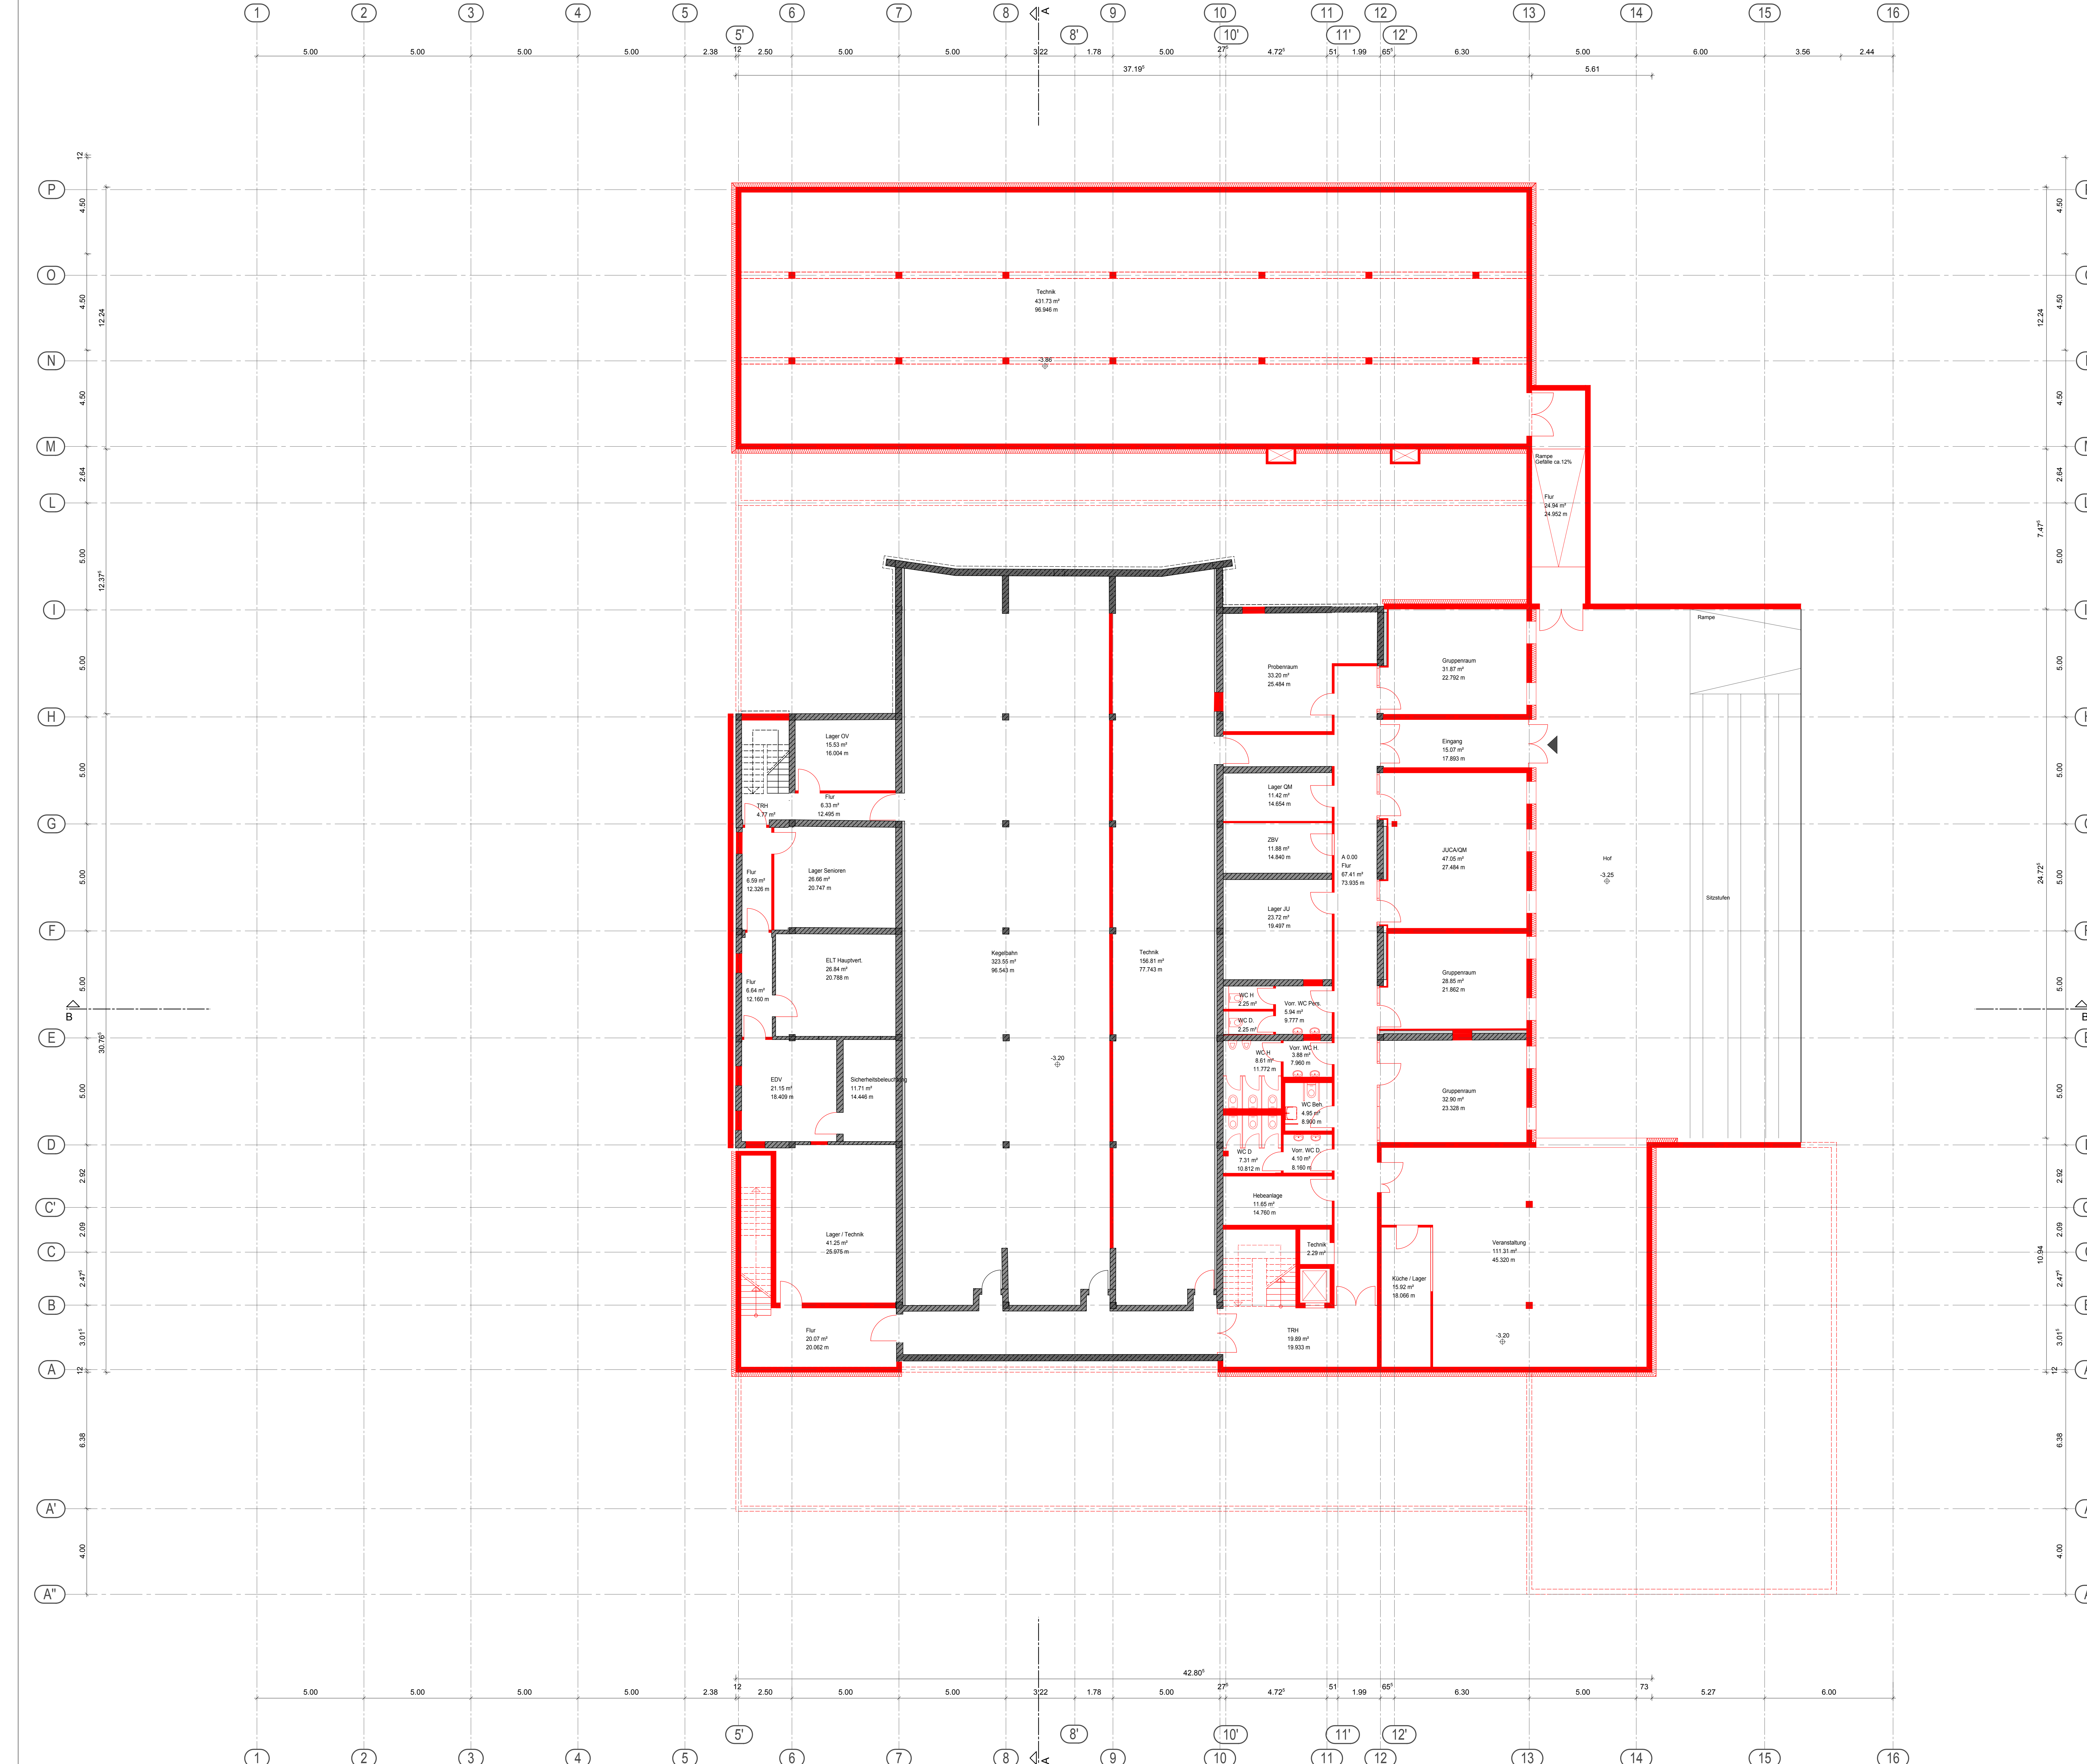

BAUHERR	Mainzer Bürgerhäuser GmbH & Co. KG Jockel-Fuchs-Platz 1 55028 MAINZ		
ARCHITEKT	PASD FELDMEIER · WREDE Architekten BDA · Stadtplaner SRL Planungsgruppe für Architektur, Städtebau und Denkmalpflege Dipl.-Ing. Architekt Hans-Joachim Feldmeier Dipl.-Ing. Architekt Jürgen Wrede Gönnerstraße 73 D-65121 Heppenheim Fon: 06221 99846-40 Fax: 06221 99846-49 mail: info@pasd.de		
PLANNER			
AUSFÜHRENDES UNTERNEHMEN			
INDEX	ÄNDERUNGEN	NAME	DATUM
LEISTUNGSPHASE	LP2 ENTWURFSPLANUNG		
PLANINHALT	GRUNDRISS	MASSSTAB	1:100
LIEGENSCHAFT	Bürgerhaus Lerchenberg Hebelstrasse 2 55127 Mainz		
PROJEKT / MASSNAHME	UMBAU UND ERWEITERUNG BÜRGERHAUS MAINZ LERCHENBERG		
GEBÄUDE / EBENE	GRUNDRISS KG		
HÖHENKOTE			
PLANNUMMER		FORMAT	A0
GEZ./DAT.	FREIGABE PLANER:		
ZIN / KEY	08.08.2017		
GEPR./DAT.	FREIGABE BAUHERR:		
XY, TT, MM, JJJJ			