

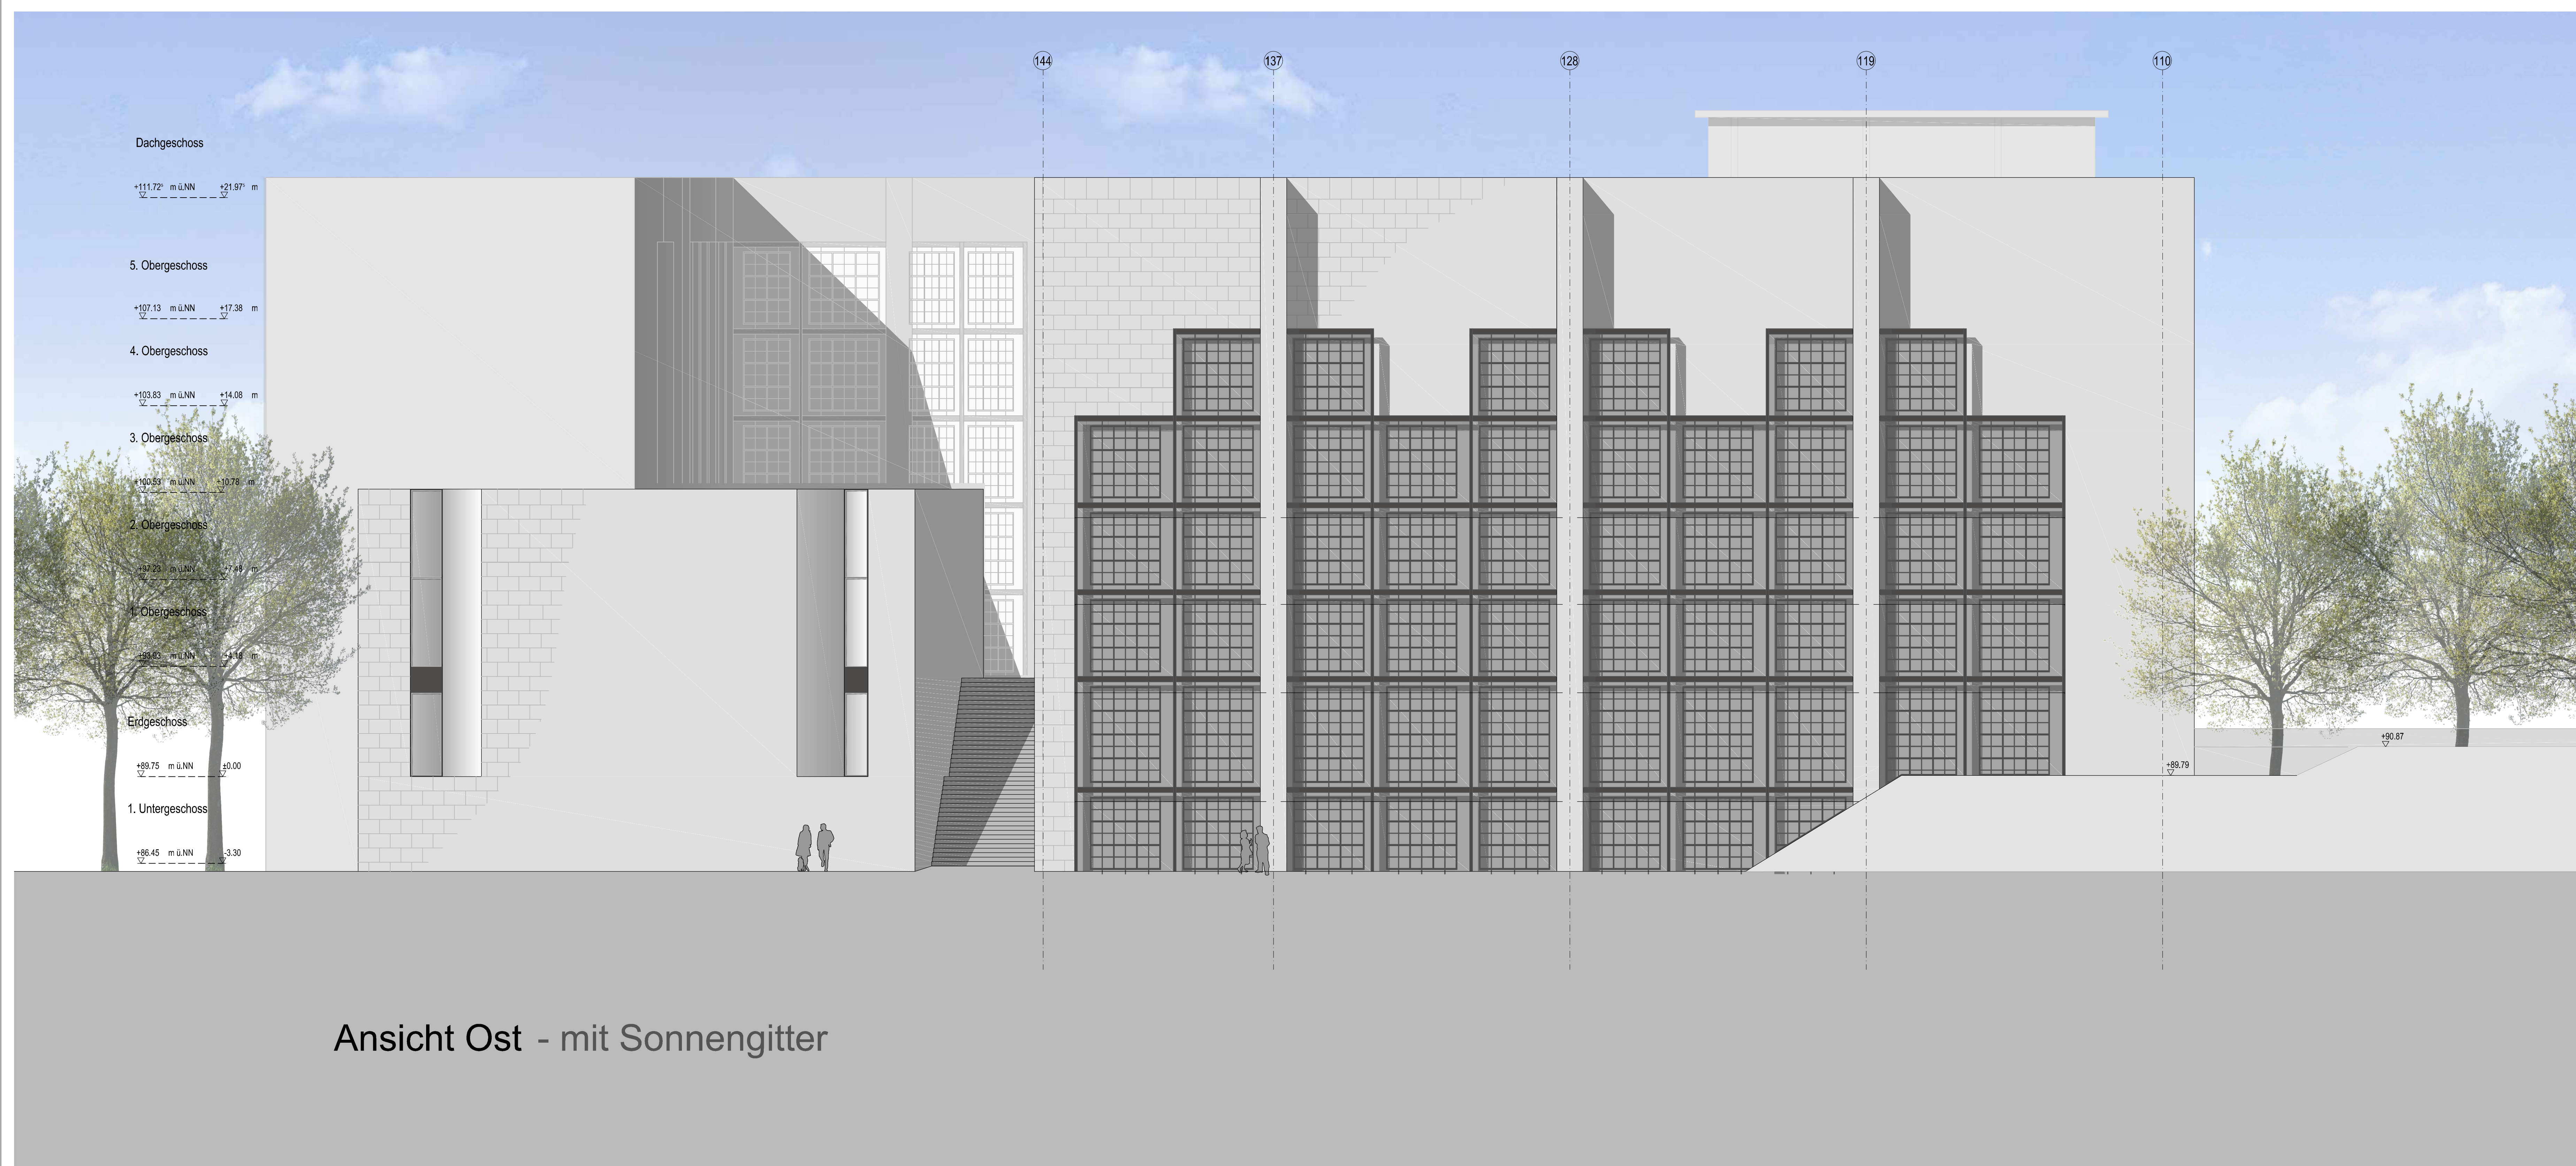


V1-3

Ansicht Ost

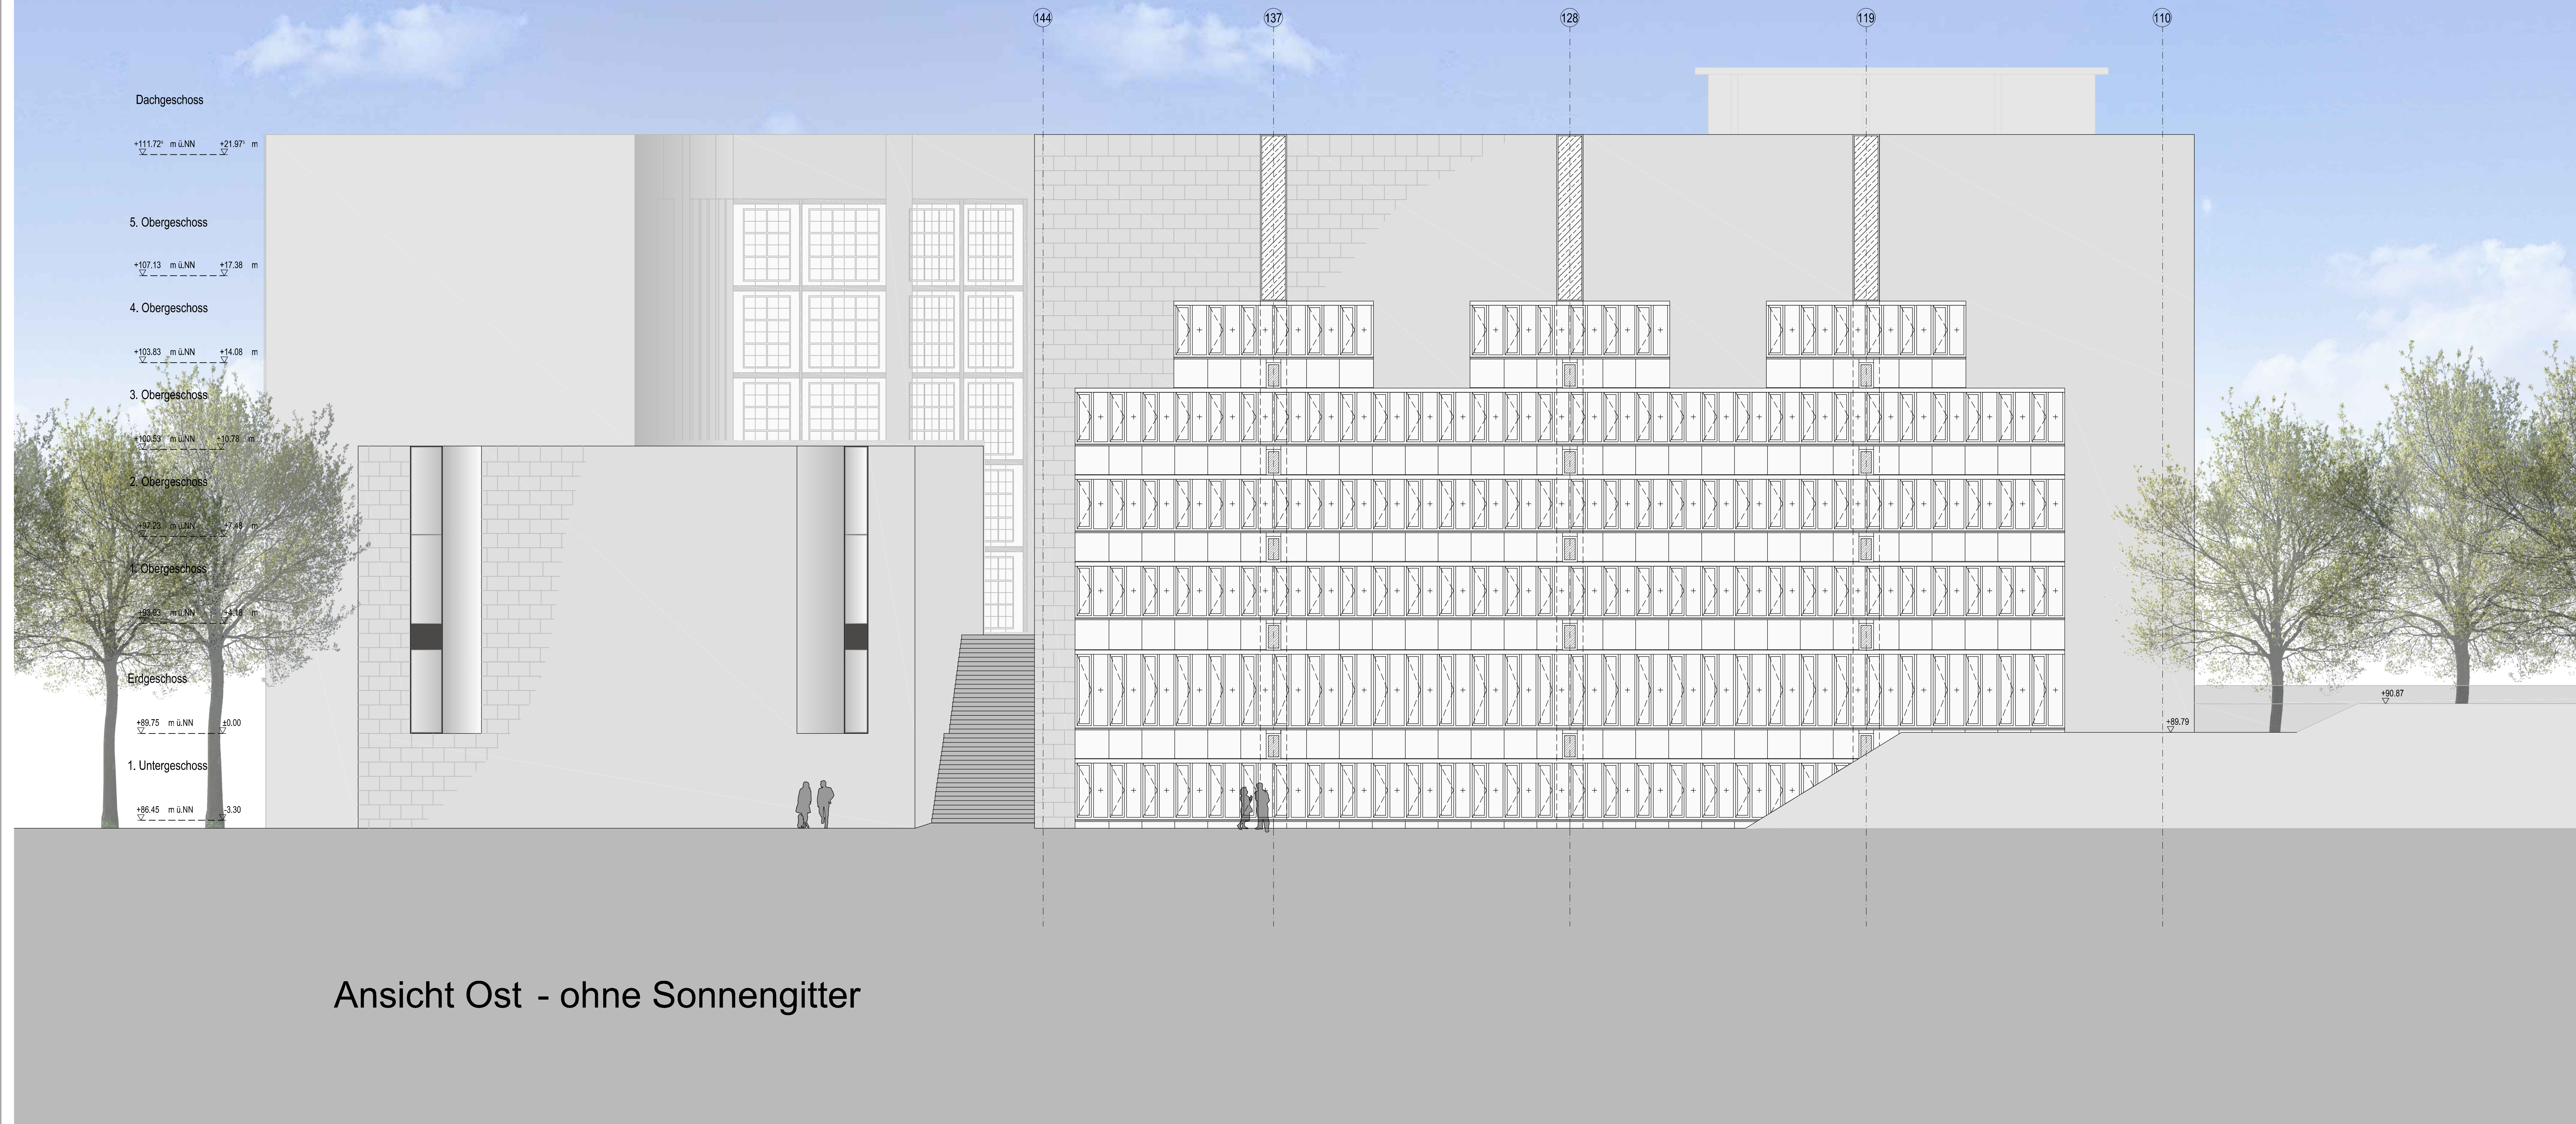

f			
e			
d			
c			
b			
a			
Index	Datum	Bearbeiter	Art der Änderung

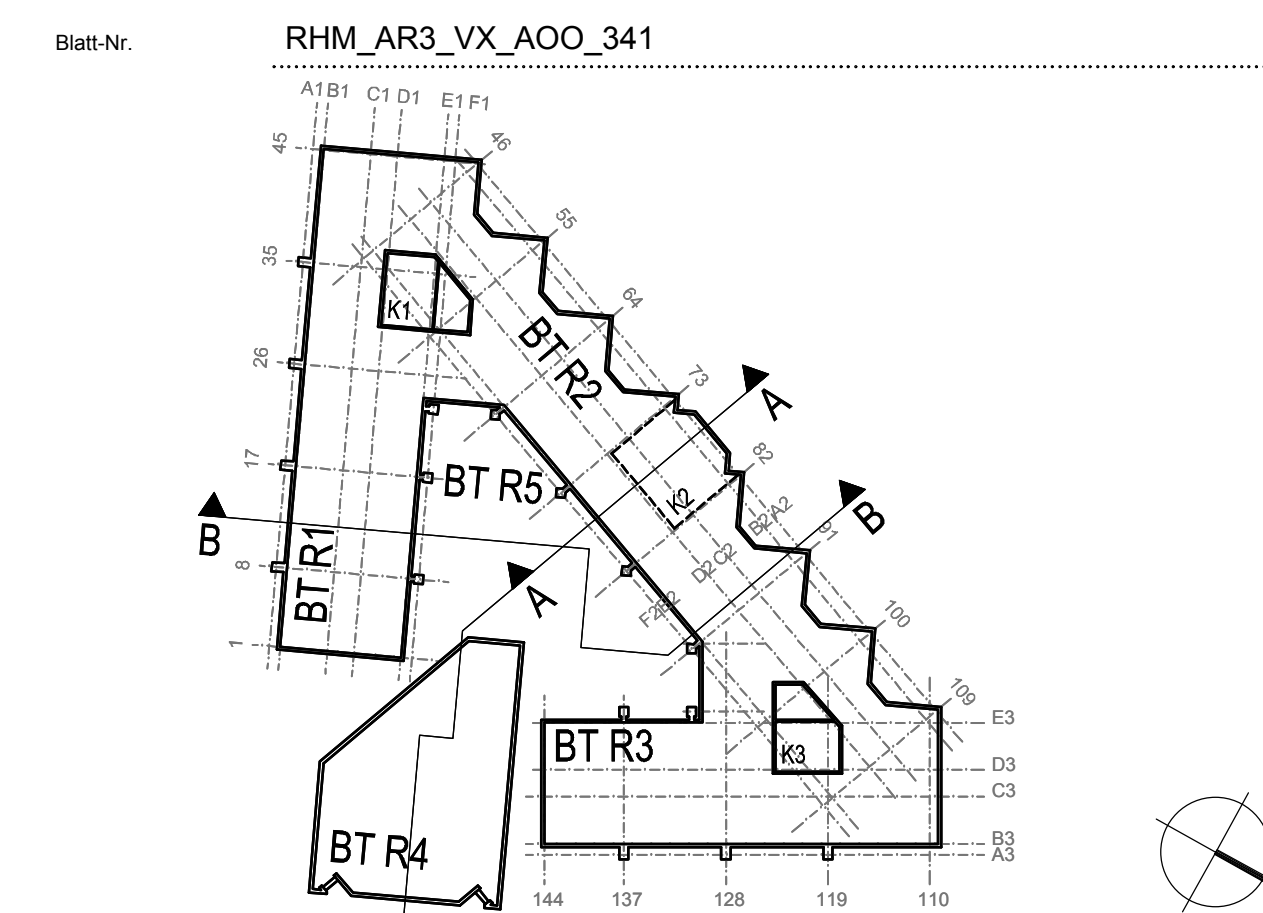

agn architekten | ingenieure | generalplaner

Projektname	Sanierung Rathaus Mainz		
Auftraggeber	Stadt Mainz Am Rathaus 1 55116 Mainz		
Projekt Nr.	340641		
Planbezeichnung	vorläufige Entwurfsplanung - Ansicht Ost Variante 1-3		
Unterschriften	Baucher	Planverfasser	
Planinformationen	Projektleiter ma Sachbearbeiter dk	Datum 16.06.2017	Datumsname RHM_AR3_VX_AOO
Freigabe/Stand	Freigabe ma Datum Freigabe 16.06.2017	Geprüft dk Datum Prüfung 16.06.2017	Modus 1:100
Blatt Nr.	RHM_AR3_VX_AOO_341		

agn - architekten & ingenieure
architekten | ingenieure | generalplaner
grüner allee 100
49479 Bielefeld
05431/9901-0
05431/9901-120
info@agn.de
www.agn.de