


# V1-3 Ansicht Süd




Ansicht Süd - ohne Sonnengitter

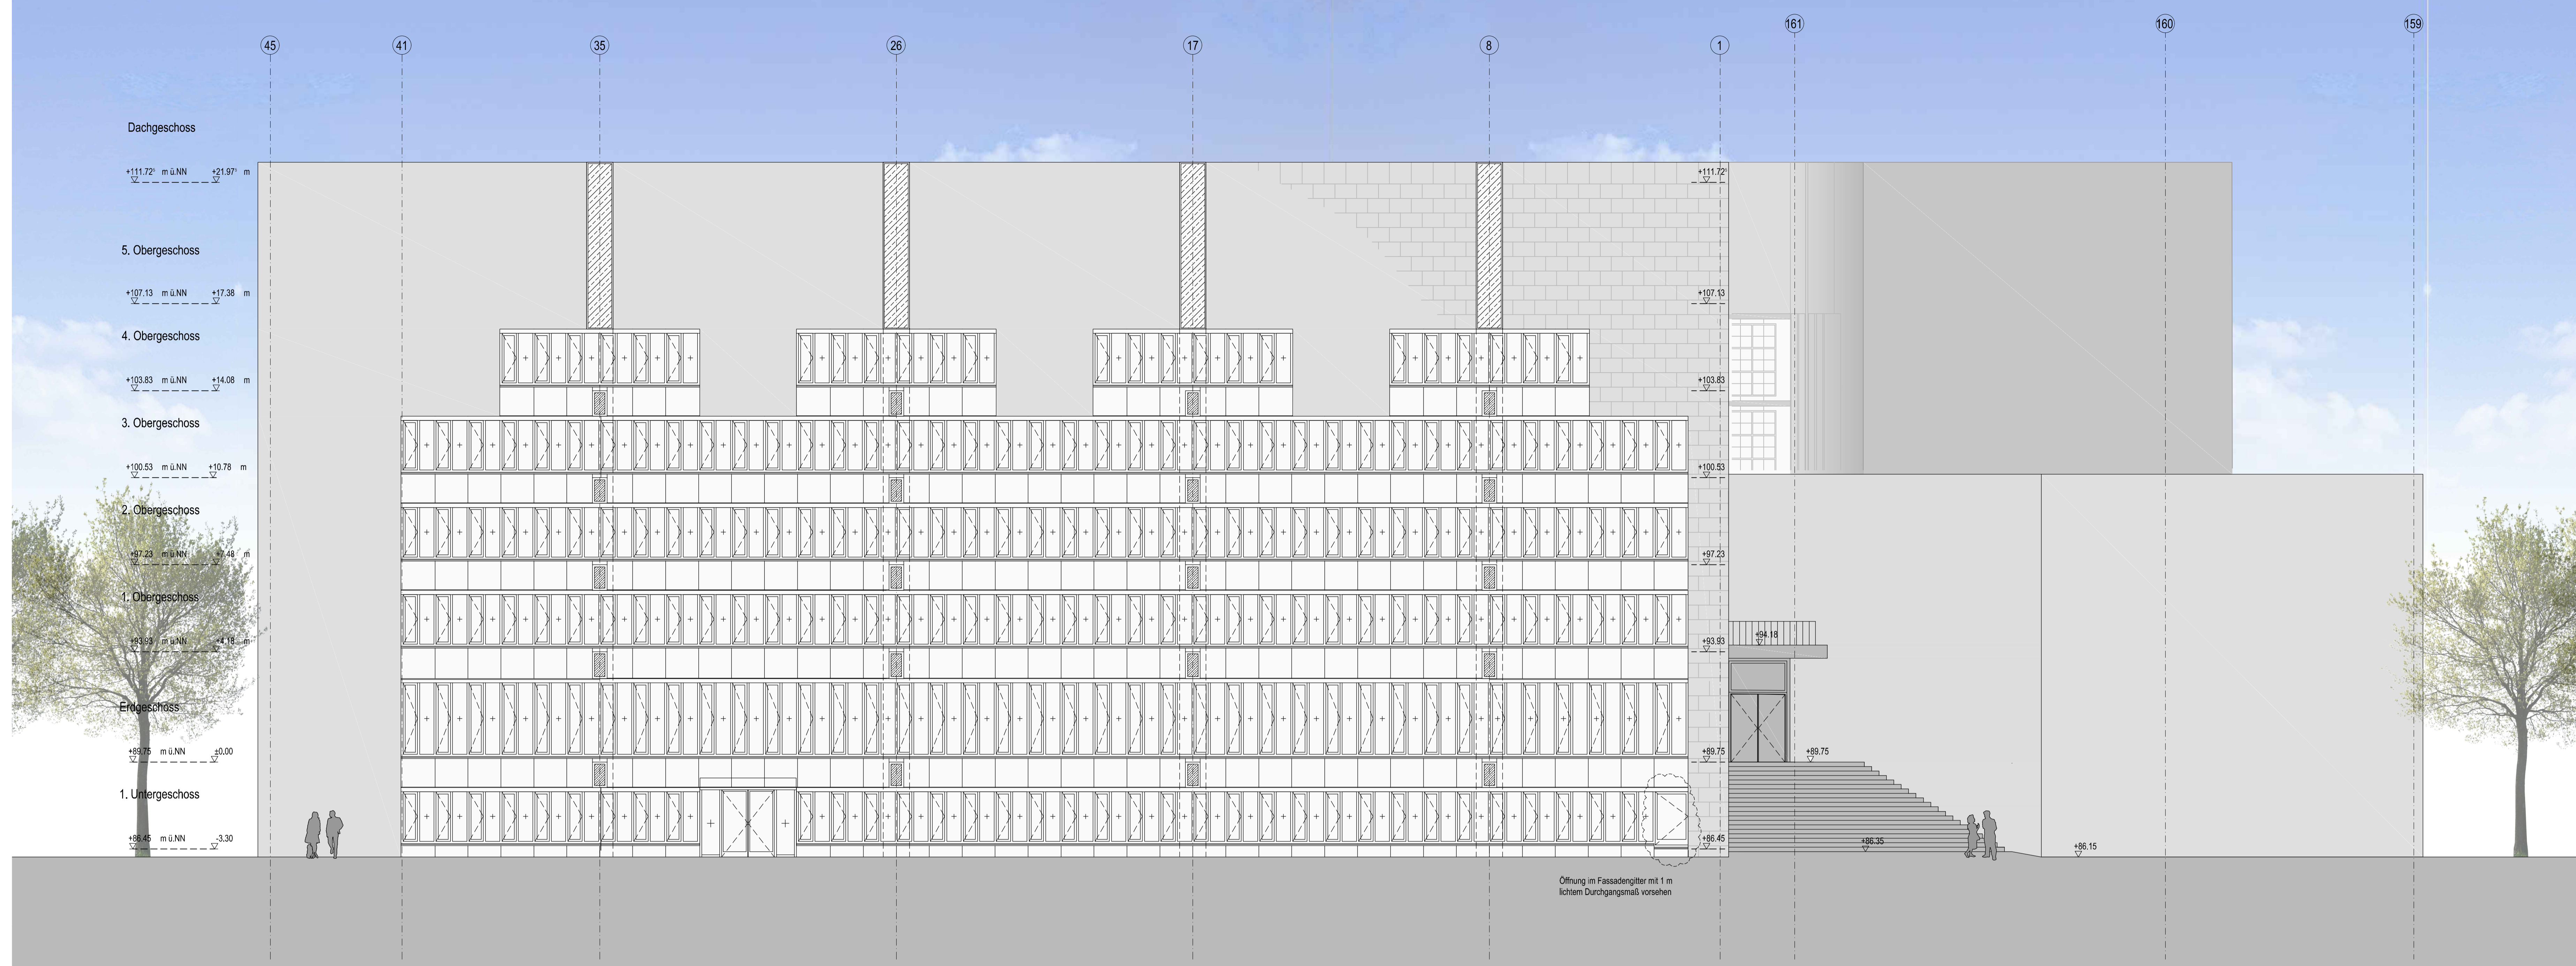

Ansicht Süd - mit Sonnengitter

f			
e			
d			
c			
b			
a			
	16.06.17	bk	Planerstellung
Index	Datum	Bearbeiter	Art der Änderung

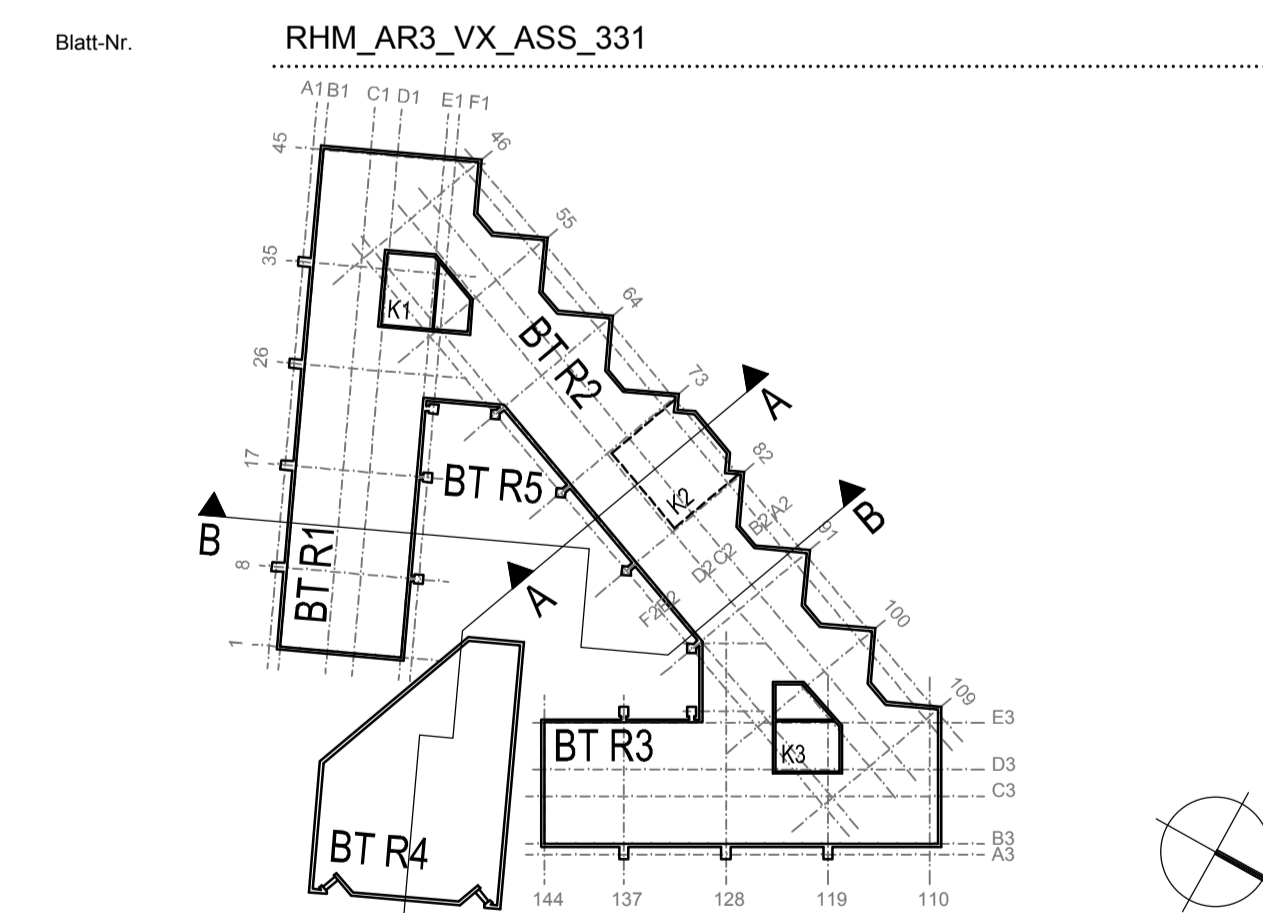

**agn** architekten | ingenieure | generalplaner

Projektname Sanierung Rathaus Mainz

Auftraggeber Stadt Mainz  
 Am Rathaus 1  
 55116 Mainz

Projekt-Nr. 340641

Planbezeichnung vorläufige Entwurfsplanung - Ansicht Süd  
 Variante 1-3

Unterschriften Bauchner Planverfasser

Planinformationen Projektleiter Datum Datumname Maßstab  
Sachbearbeiter bk 16.06.2017 RHM\_AR3\_VX\_ASS 1:100

Freigabe/Stand Freigabe Geprüft  
Datum Freigabe 16.06.2017 Datum Prüfung 16.06.2017

Blatt-Nr. RHM\_AR3\_VX\_ASS\_331

gener planer alle 100 155451/1991/1-3 info@agn.de  
 architekten | ingenieure | generalplaner 49479 Eberbach 155451/1991-120 www.agn.de