



# V1-3

## Ansicht West

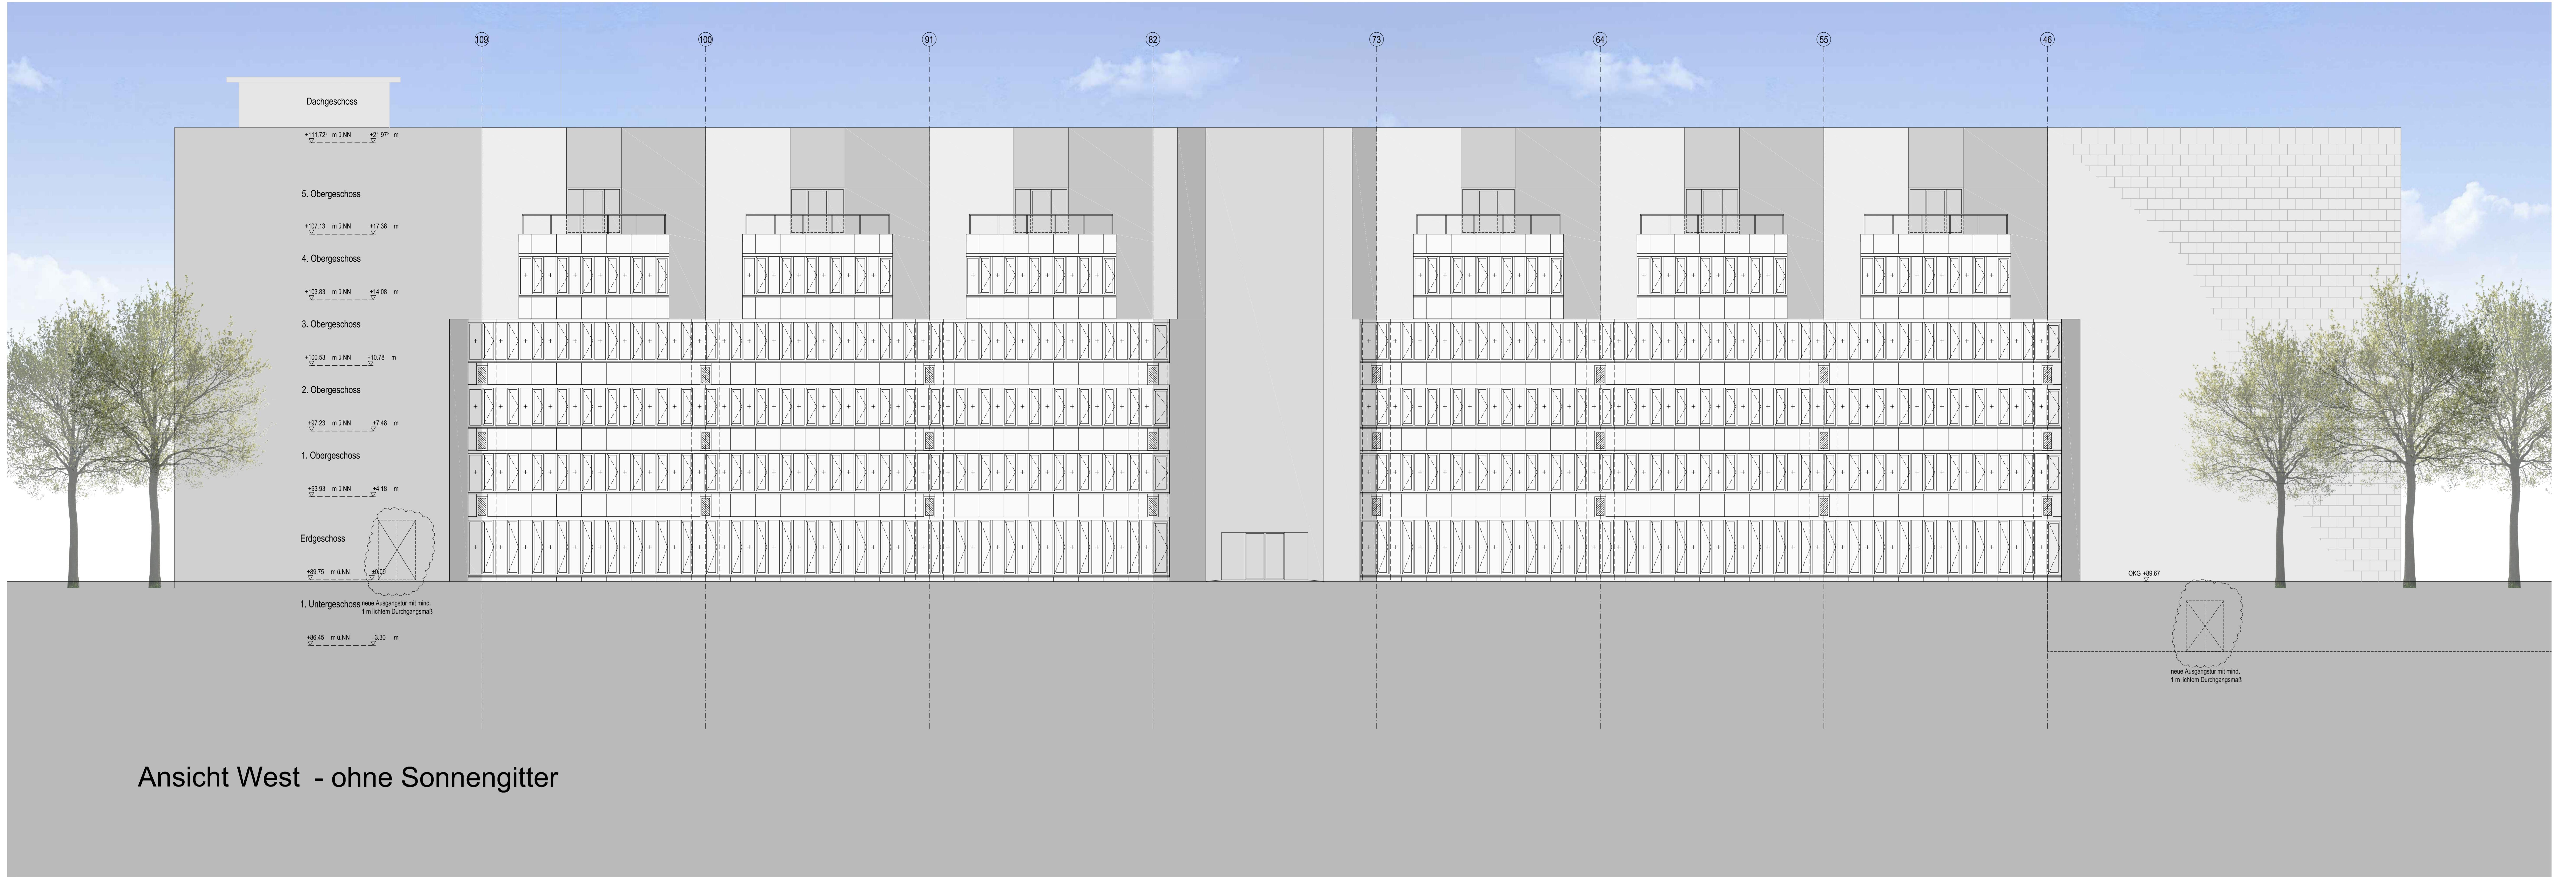

Ansicht West - ohne Sonnengitter

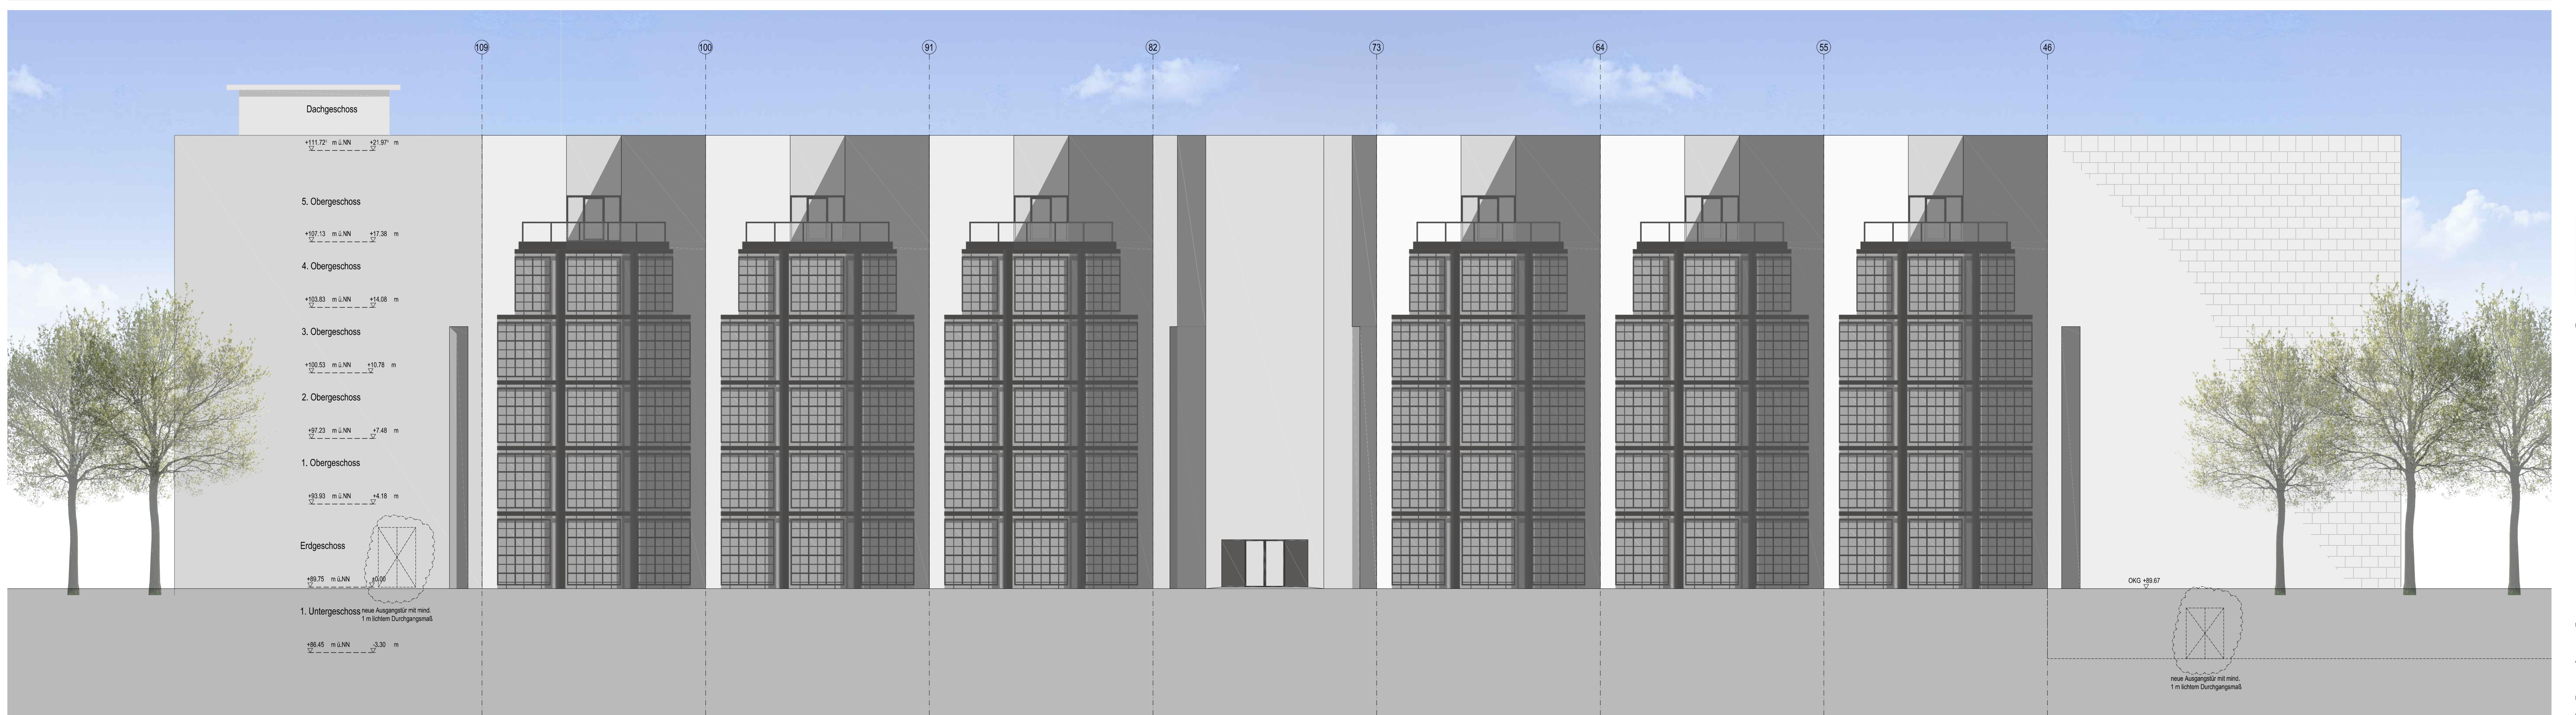

Ansicht West - mit Sonnengitter

r	e
d	c
b	a
-	16.06.17 bk Planstellung
Index	Datum Bearbeiter Art der Änderung

Blatt-Nr. RHM\_AR3\_VX\_AWW\_321

Projektname Sanierung Rathaus Mainz

Auftraggeber Stadt Mainz Am Rathaus 1 55116 Mainz

Projekt-Nr. 340641

Planbezeichnung vorläufige Entwurfsplanung - Ansicht West Variante 1-3

Unterschriften Bauherren Planverfasser

Planinformationen Projektierer Datum Dateiname Maßstab  
Sachbearbeiter 16.06.2017 RHM\_AR3\_VX\_AWW 1:100

Freigabe/Stand Fertiggestellt Geprüft  
Datum 16.06.2017 rx  
Baubeginn Datum Prüfung  
Datum 16.06.2017

Blatt-Nr. RHM\_AR3\_VX\_AWW\_321

gezeichnet von architekten ingenieure generalplaner geprüft von architekten ingenieure generalplaner Datum 16.06.2017  
überarbeitet von architekten ingenieure generalplaner Datum 16.06.2017  
www.agn.de