



V2 - Ebene 1

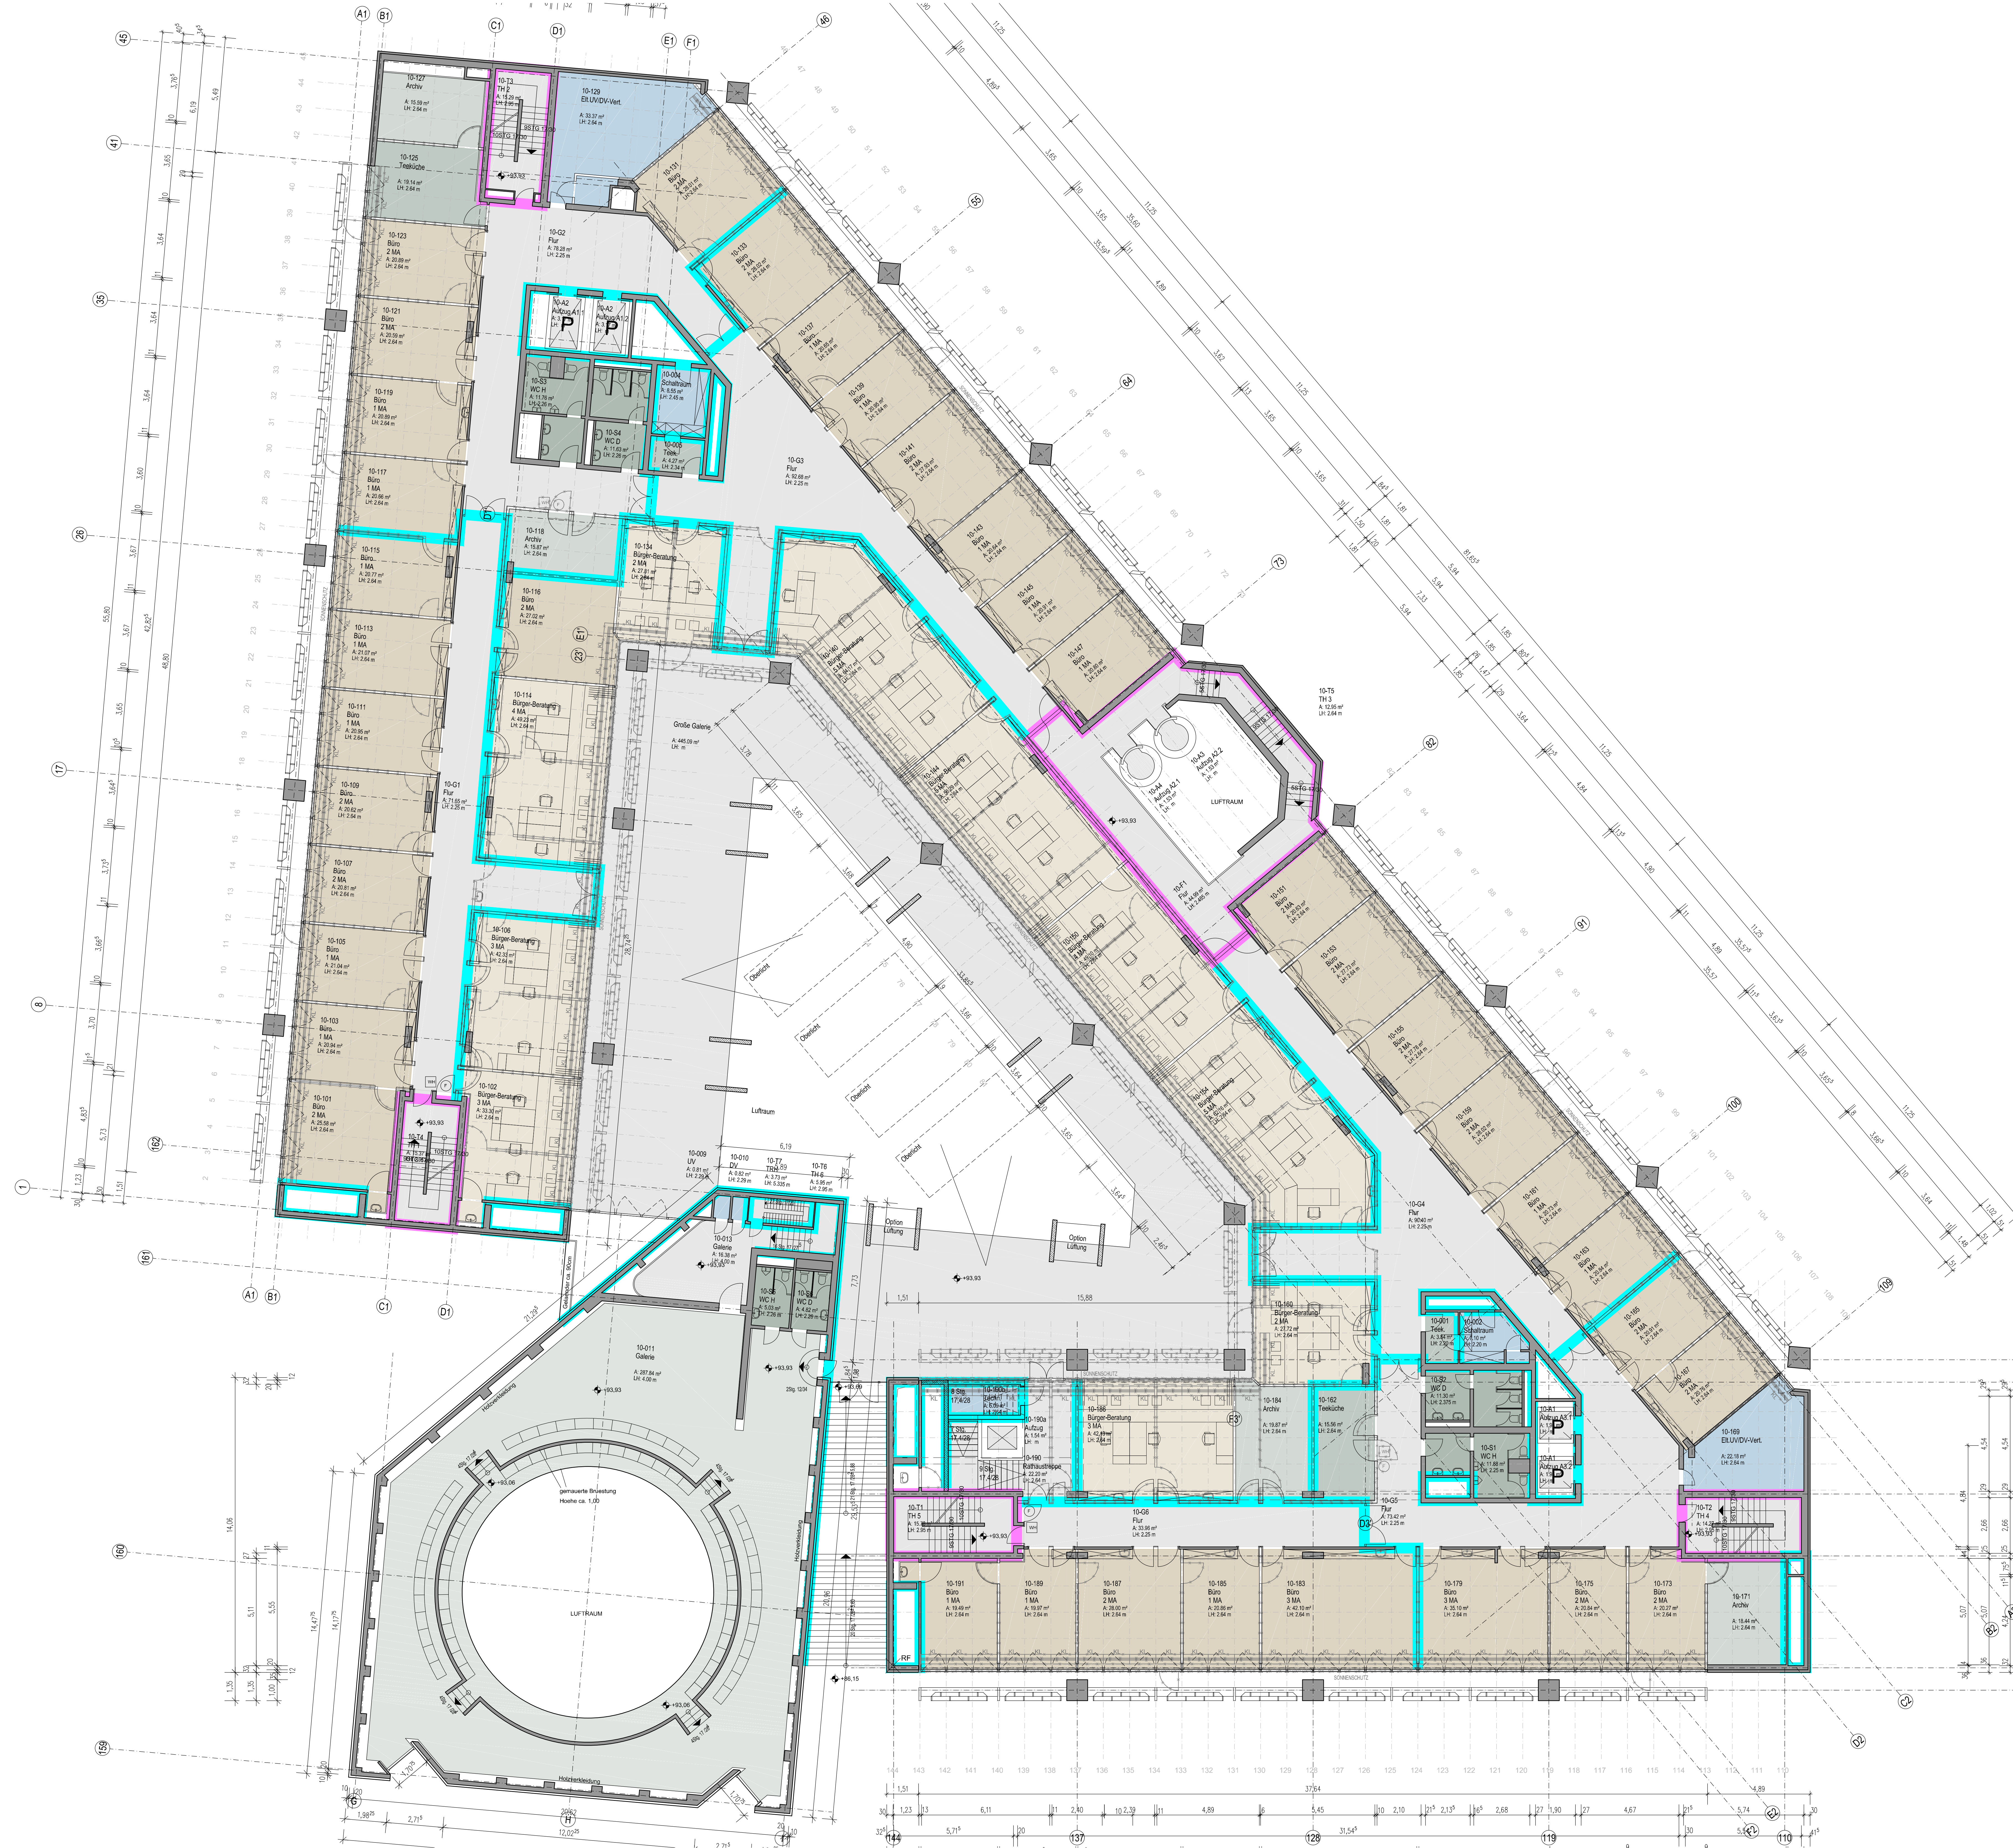

	 F30	 F60	 F90	 Brandwandqualität
f				
e				
d				
c				
b				
a				
	10.06.17	zk	Planerstellung	
Index	Datum	Bearbeiter	Art der Änderung	

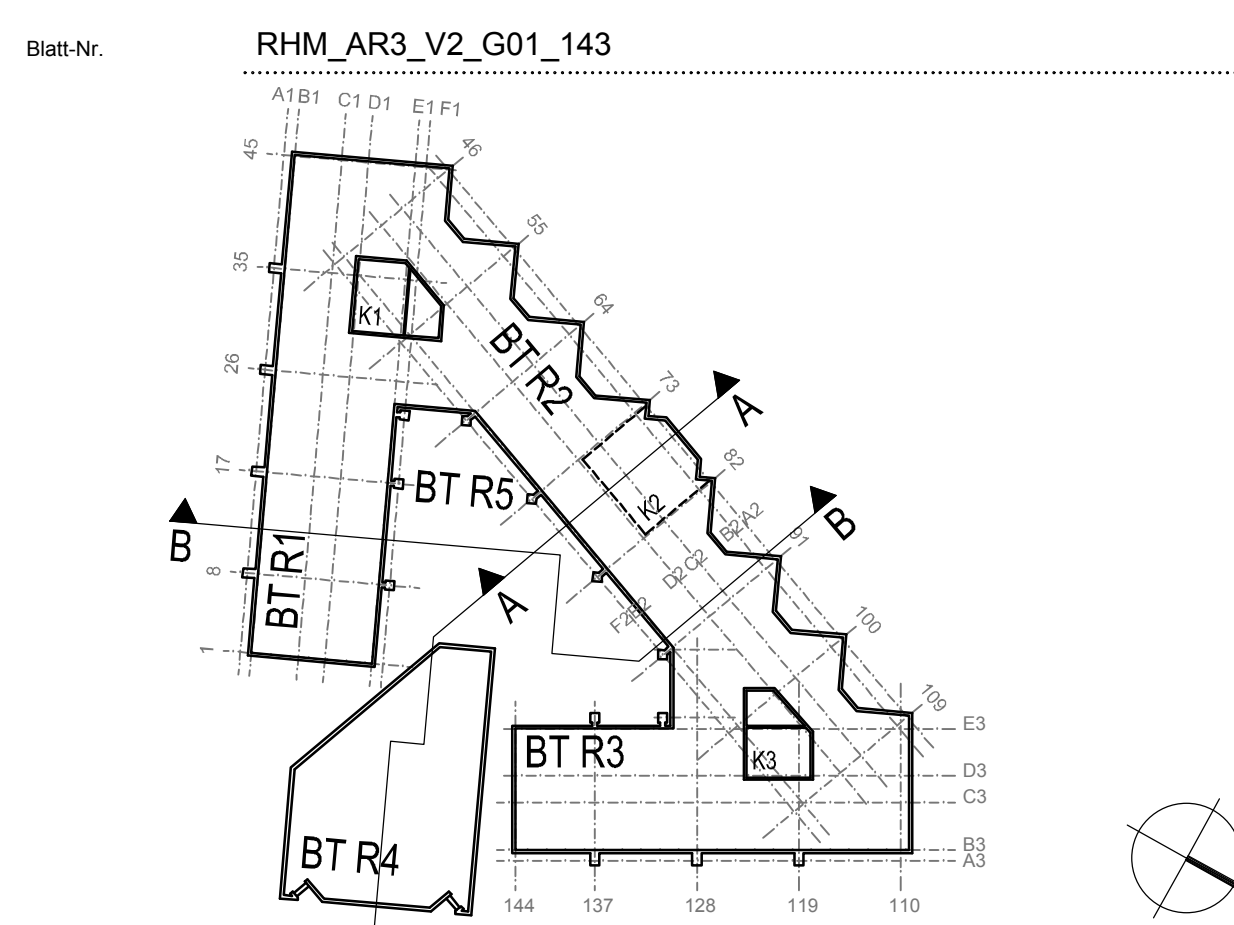

agn architekten | ingenieure | generalplaner

Projektname Sanierung Rathaus Mainz

Auftraggeber Stadt Mainz
Am Rathaus 1
55116 Mainz

Planbezeichnung: vorläufige Entwurfsplanung - Grundriss 1. Obergeschoss

Unterschriften	Bauherr	Planverfasser
----------------	---------	---------------

Planinformationen	Projektleiter	Datum	Dateiname	Maßstab
	rx	16.06.2017	RHM_AR3_V2_G01	1:100

Freigabe/Stand	Freigabe rtx	Gepflegt rtx
----------------	-----------------	-----------------

Blatt-Nr. RHM_AR3_V2_G01_143

agn niederberghaus & partner gmbh
architekten | ingenieure | generalplaner

groner allee 100
49479 iibbenbüren

t 054 51 / 59 01-0
f 054 51 / 59 01-120

info@agn.de
www.agn.de