



Schnitt A-A

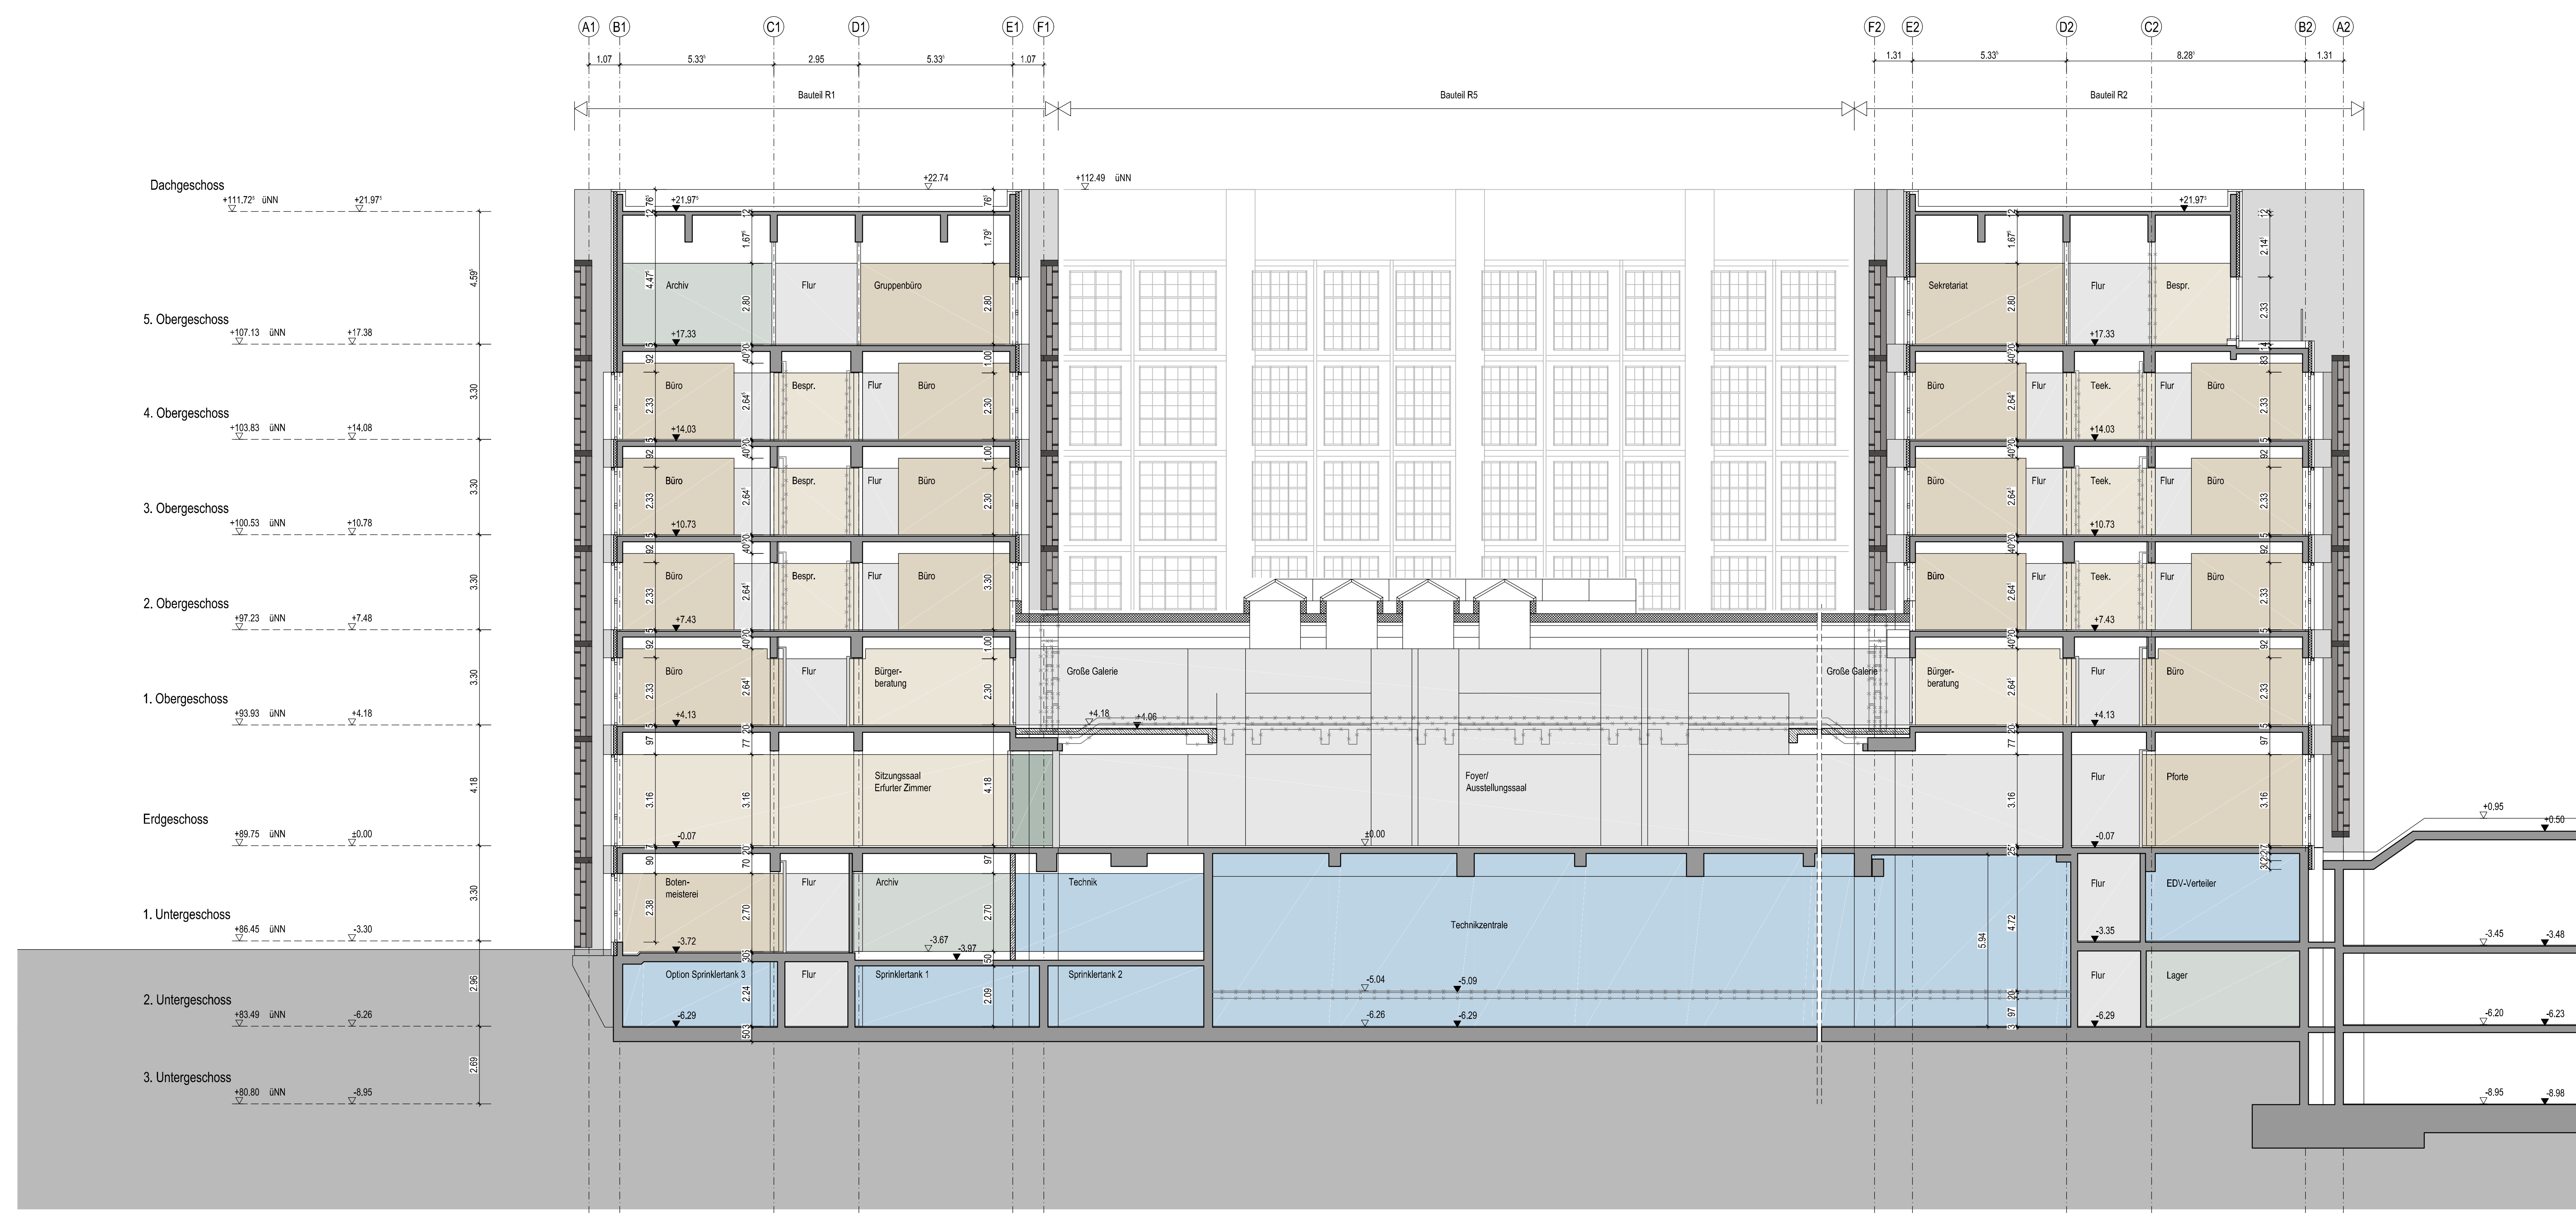

Schnitt B-B

Index	Datum	Bearbeiter	Art der Änderung
1	16.06.17	ba	Planerstellung

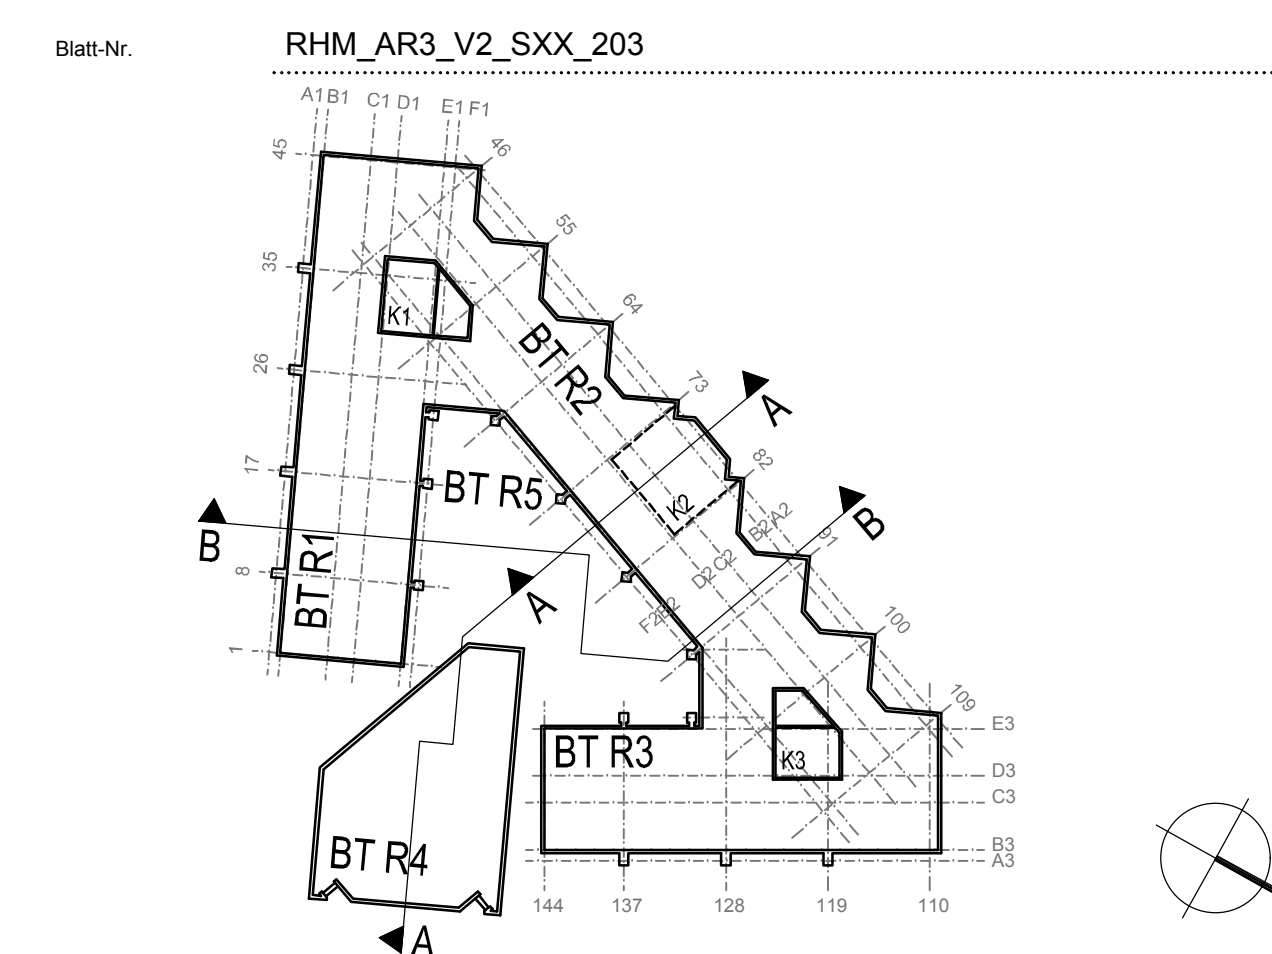

**agn** architekten | ingenieure | generalplaner

Projektname: Sanierung Rathaus Mainz

Auftraggeber: Stadt Mainz, Am Rathaus 1, 55116 Mainz

Projekt-Nr.: 340641

Planbezeichnung: vorläufige Entwurfsplanung - Schnitte, Variante 2 - Vorzugsvariante - "Rathaus-Neuorganisation"

Unterschriften: Bauehr, Planverfasser

Planinformationen:

Projektleiter	ma	Datum	16.06.2017	Datensatz	RHM_AR3_V2_SXX	Maßstab	1:100
Schreibeplaner	ba						

Freigabe/Stand:

Freigabe	ma	Geprüft	ma
Datum Freigabe	16.06.2017	Datum Prüfung	16.06.2017

Blatt-Nr.: RHM\_AR3\_V2\_SXX\_203

© 2017 agn architekten | ingenieure | generalplaner, Mainz