



V3 - Ebene 1

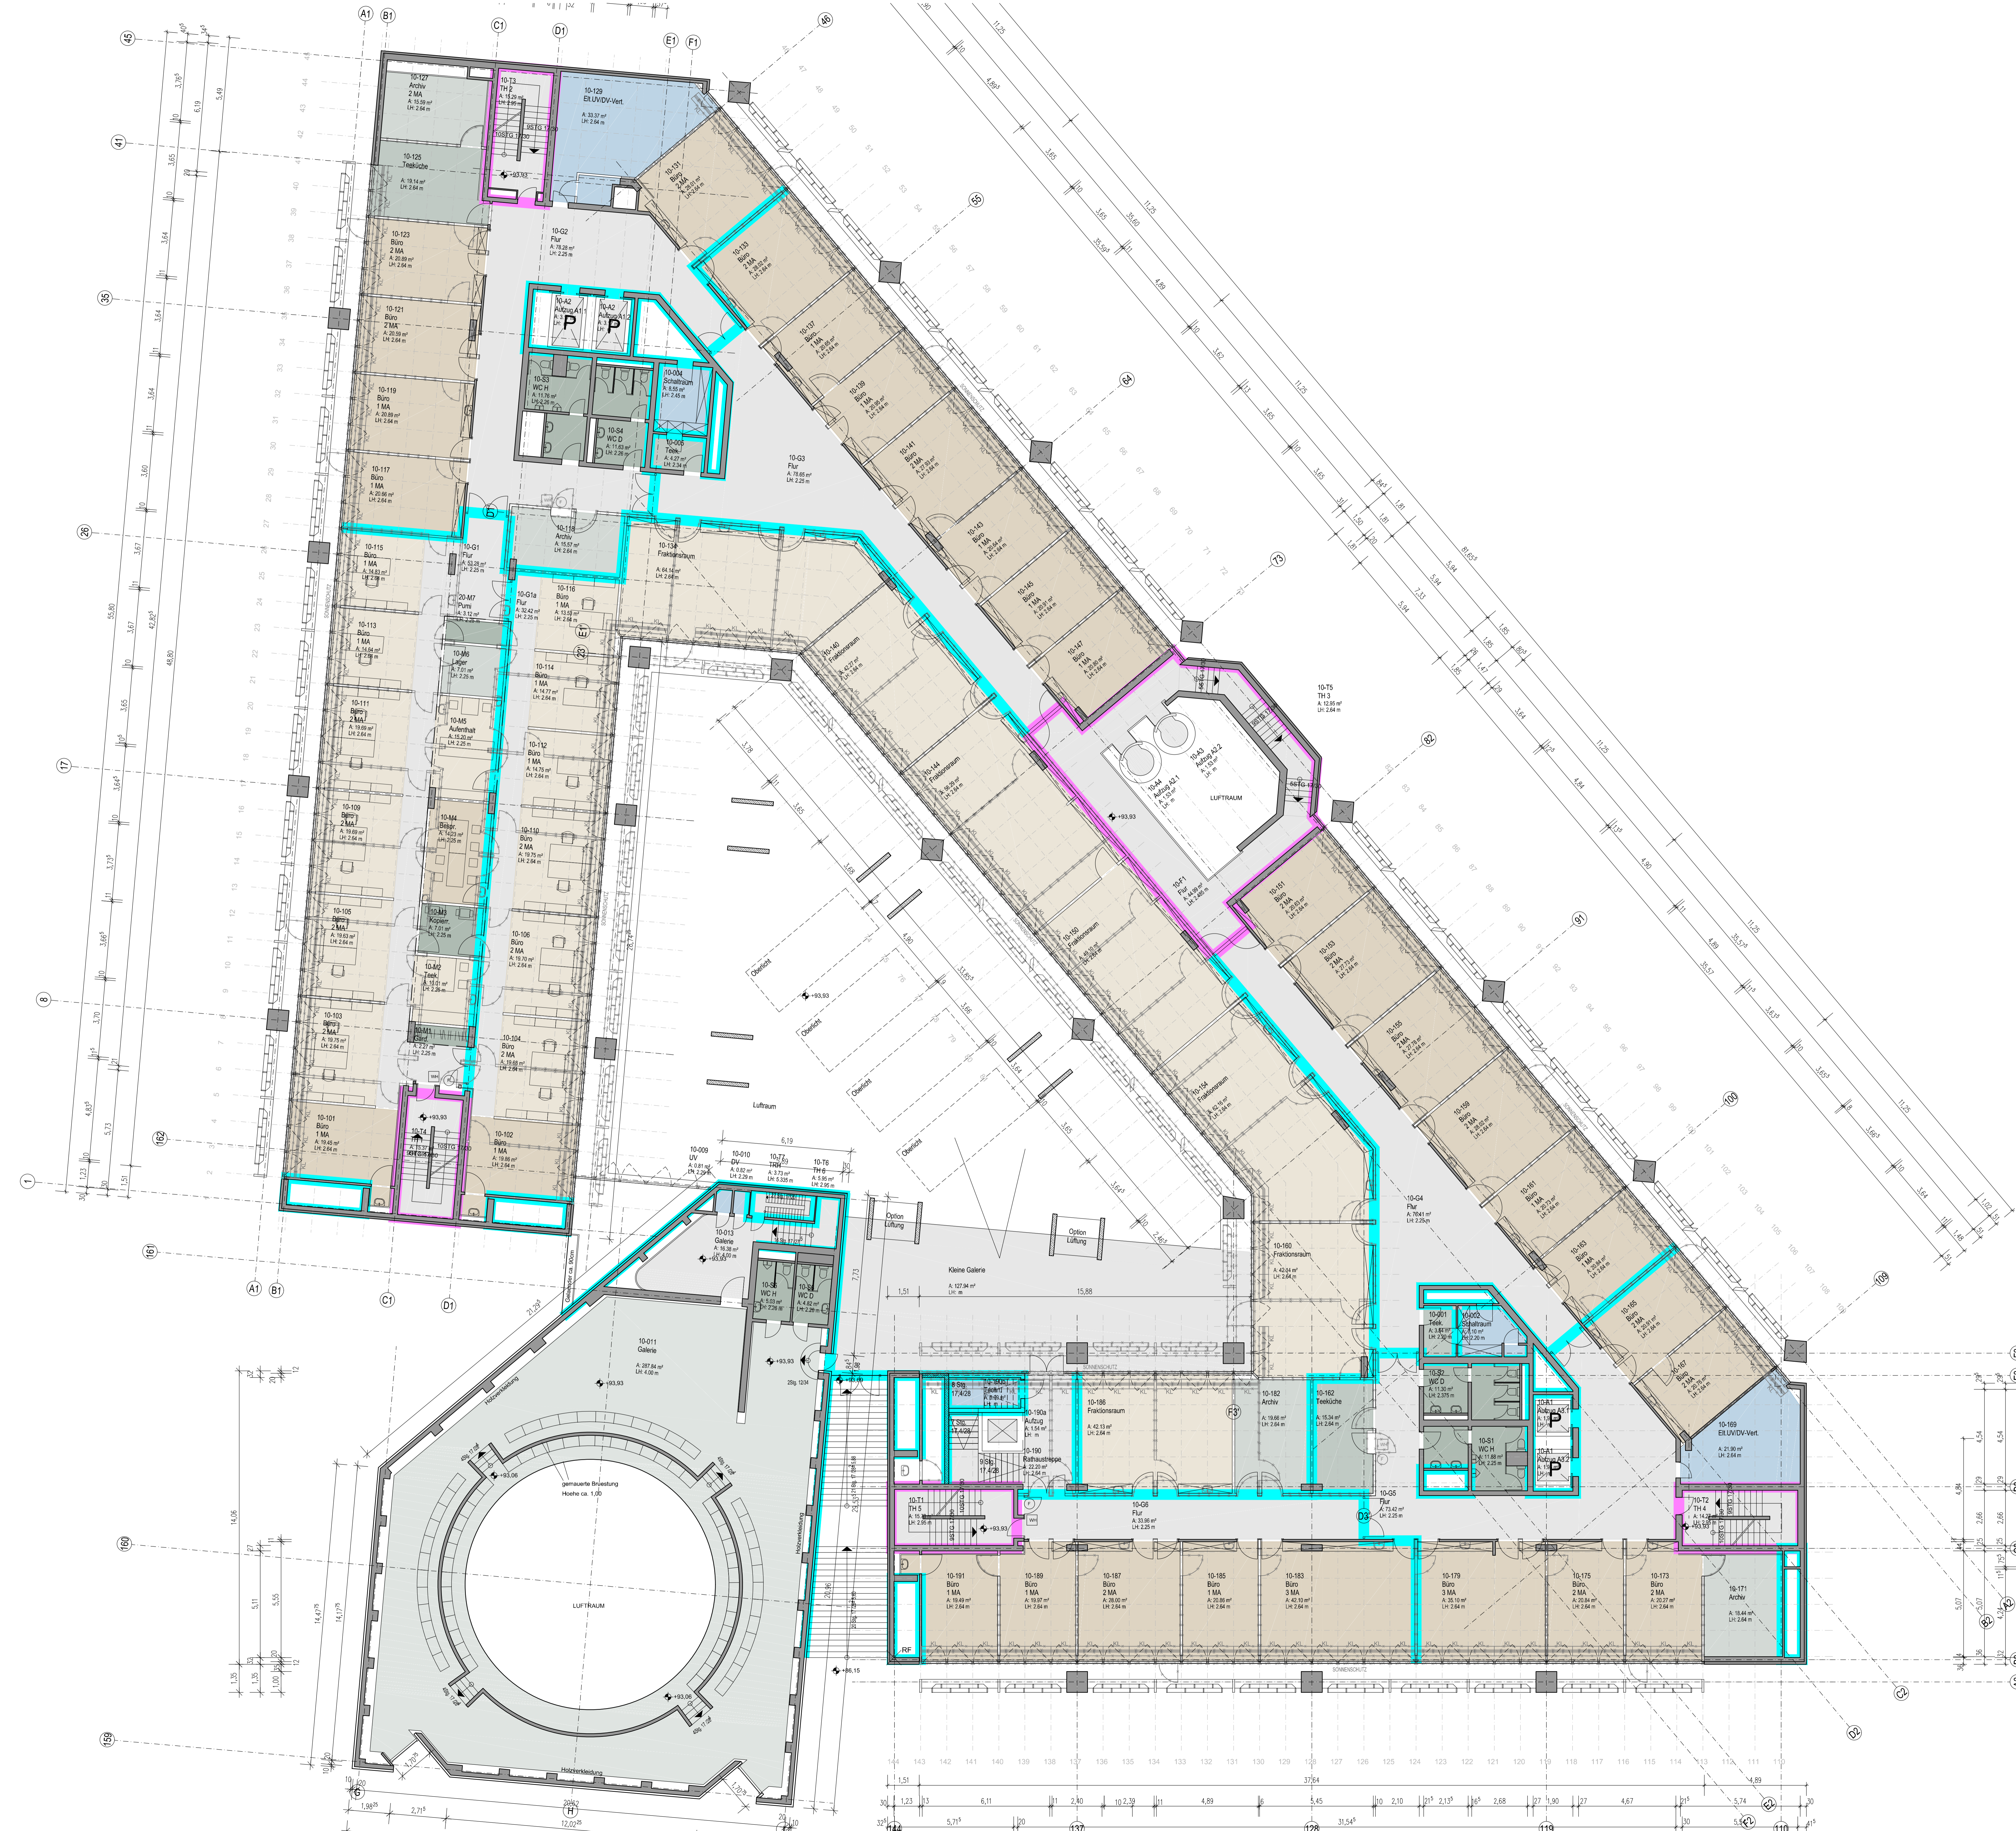

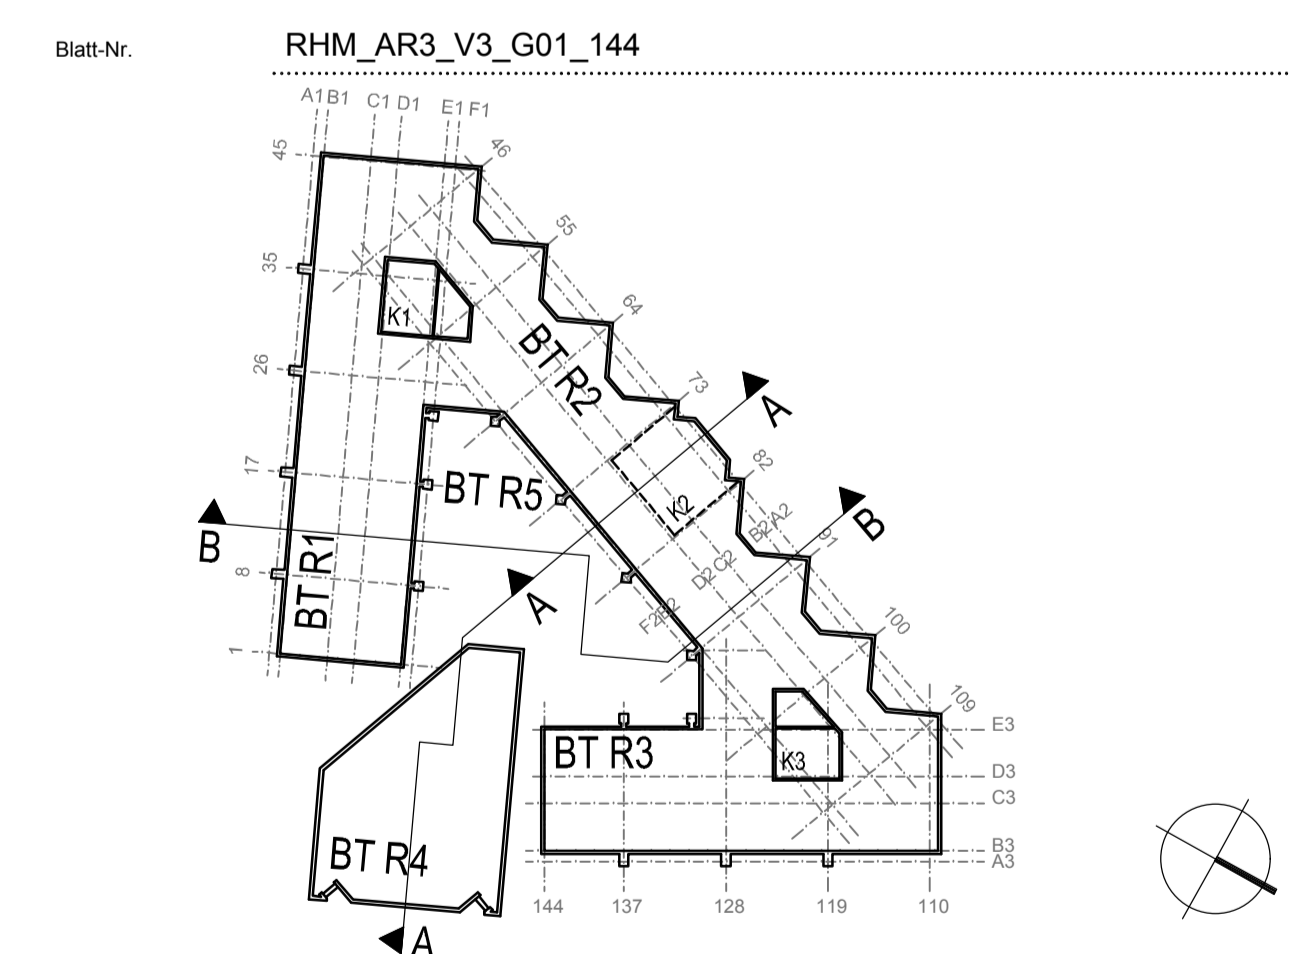

agn architekten | ingenieure | generalplaner

Projektname: Sanierung Rathaus Mainz

Auftraggeber: Stadt Mainz
Am Rathaus 1
55116 Mainz

Projekt-Nr.: 340641

Planbezeichnung: vorläufige Entwurfsplanung - Grundriss 1. Obergeschoss
Variante 3 - Konsensvariante - "Hybrid-Lösung"
Kleine Fraktions-Galerie mit Oberlicht und Rathausstiepe

Unterschriften: [Signature]

Planinformationen: Projektziele, Datum, Datumname, Maßstab

Freigabe/Stand: Freigabe, Geprüft, Datum Freigabe, Datum Prüfung

Blatt-Nr.: RHM_AR3_V3_G01_144