



Schnitt A-A

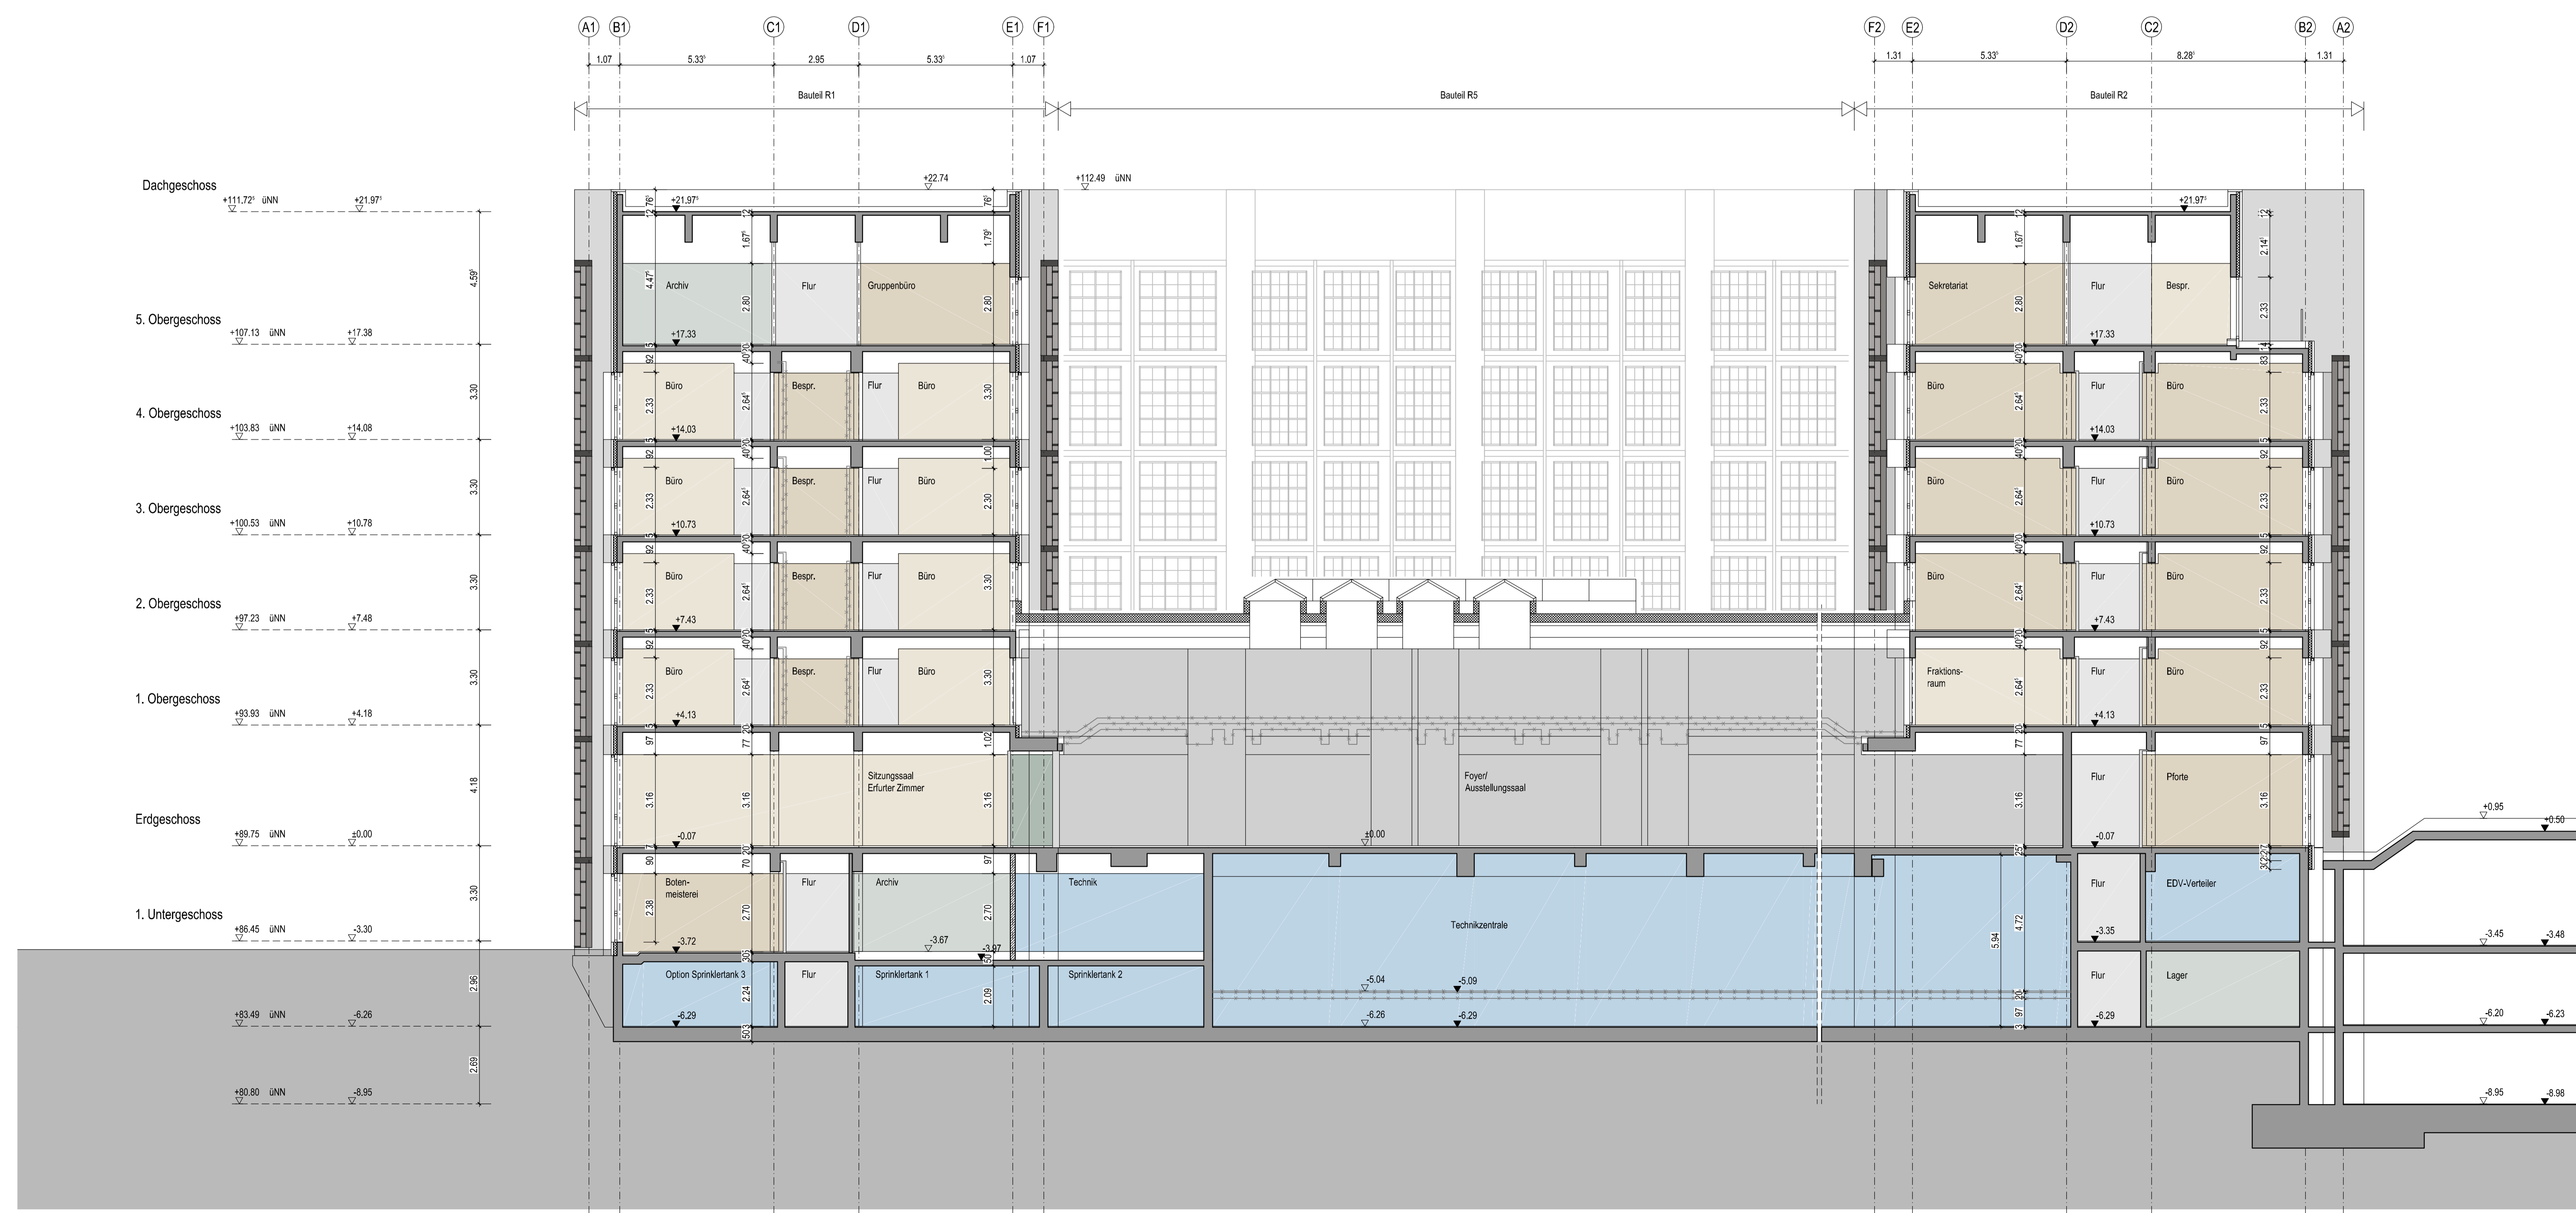

Schnitt B-B

Index	Datum	Bearbeiter	Art der Änderung
1	16.06.17	bk	Planerstellung

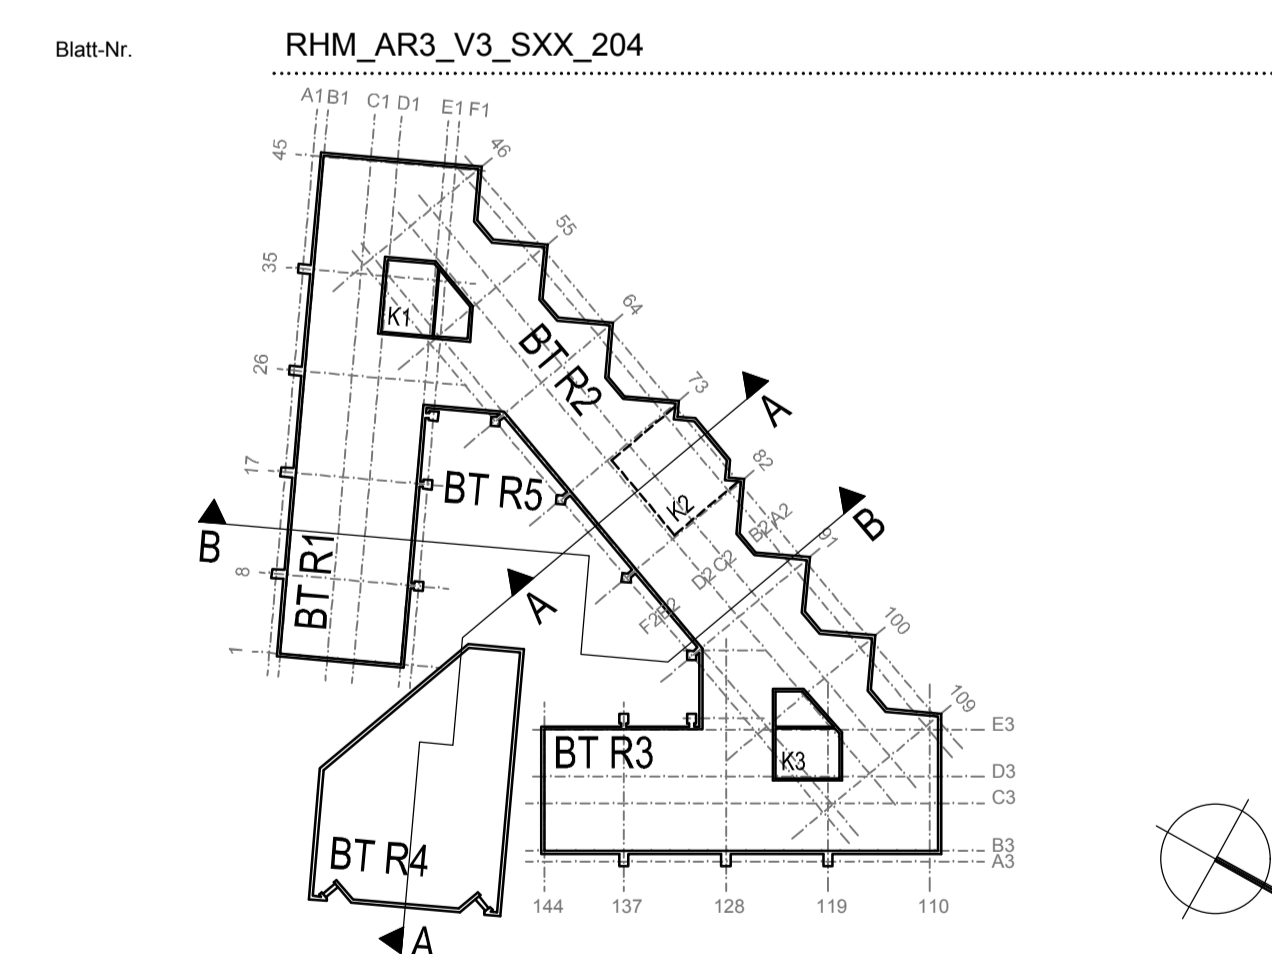

**agn** architekten | ingenieure | generalplaner

Projektname: Sanierung Rathaus Mainz

Auftraggeber: Stadt Mainz  
Am Rathaus 1  
55116 Mainz

Projekt-Nr.: 340641

Planbezeichnung: vorläufige Entwurfsplanung - Schnitte  
Variante 3 - Konsensvariante - "Hybrid-Lösung"

Unterschriften: Bauehr: \_\_\_\_\_ Planverfasser: \_\_\_\_\_

Planinformationen:

Projektleiter	ma	Datum	16.06.2017	Datensatzname	RHM_AR3_V3_SXX	Maßstab	1:100
Sachbearbeiter	bk						

Freigabe/Stand:

Freigabe	ma	Geprüft	ma
Datum Freigabe	16.06.2017	Datum Prüfung	16.06.2017

Blatt-Nr.: RHM\_AR3\_V3\_SXX\_204

agn - Hochleistungs & Partner gmbh | generalplaner | 65429 Eberbach | 05431/9981-0 | info@agn.de | www.agn.de