



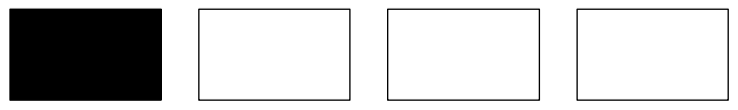

Lageplan M 1:1000




Mainz - Lerchenberg, Planungswerkstatt Einkaufszentrum

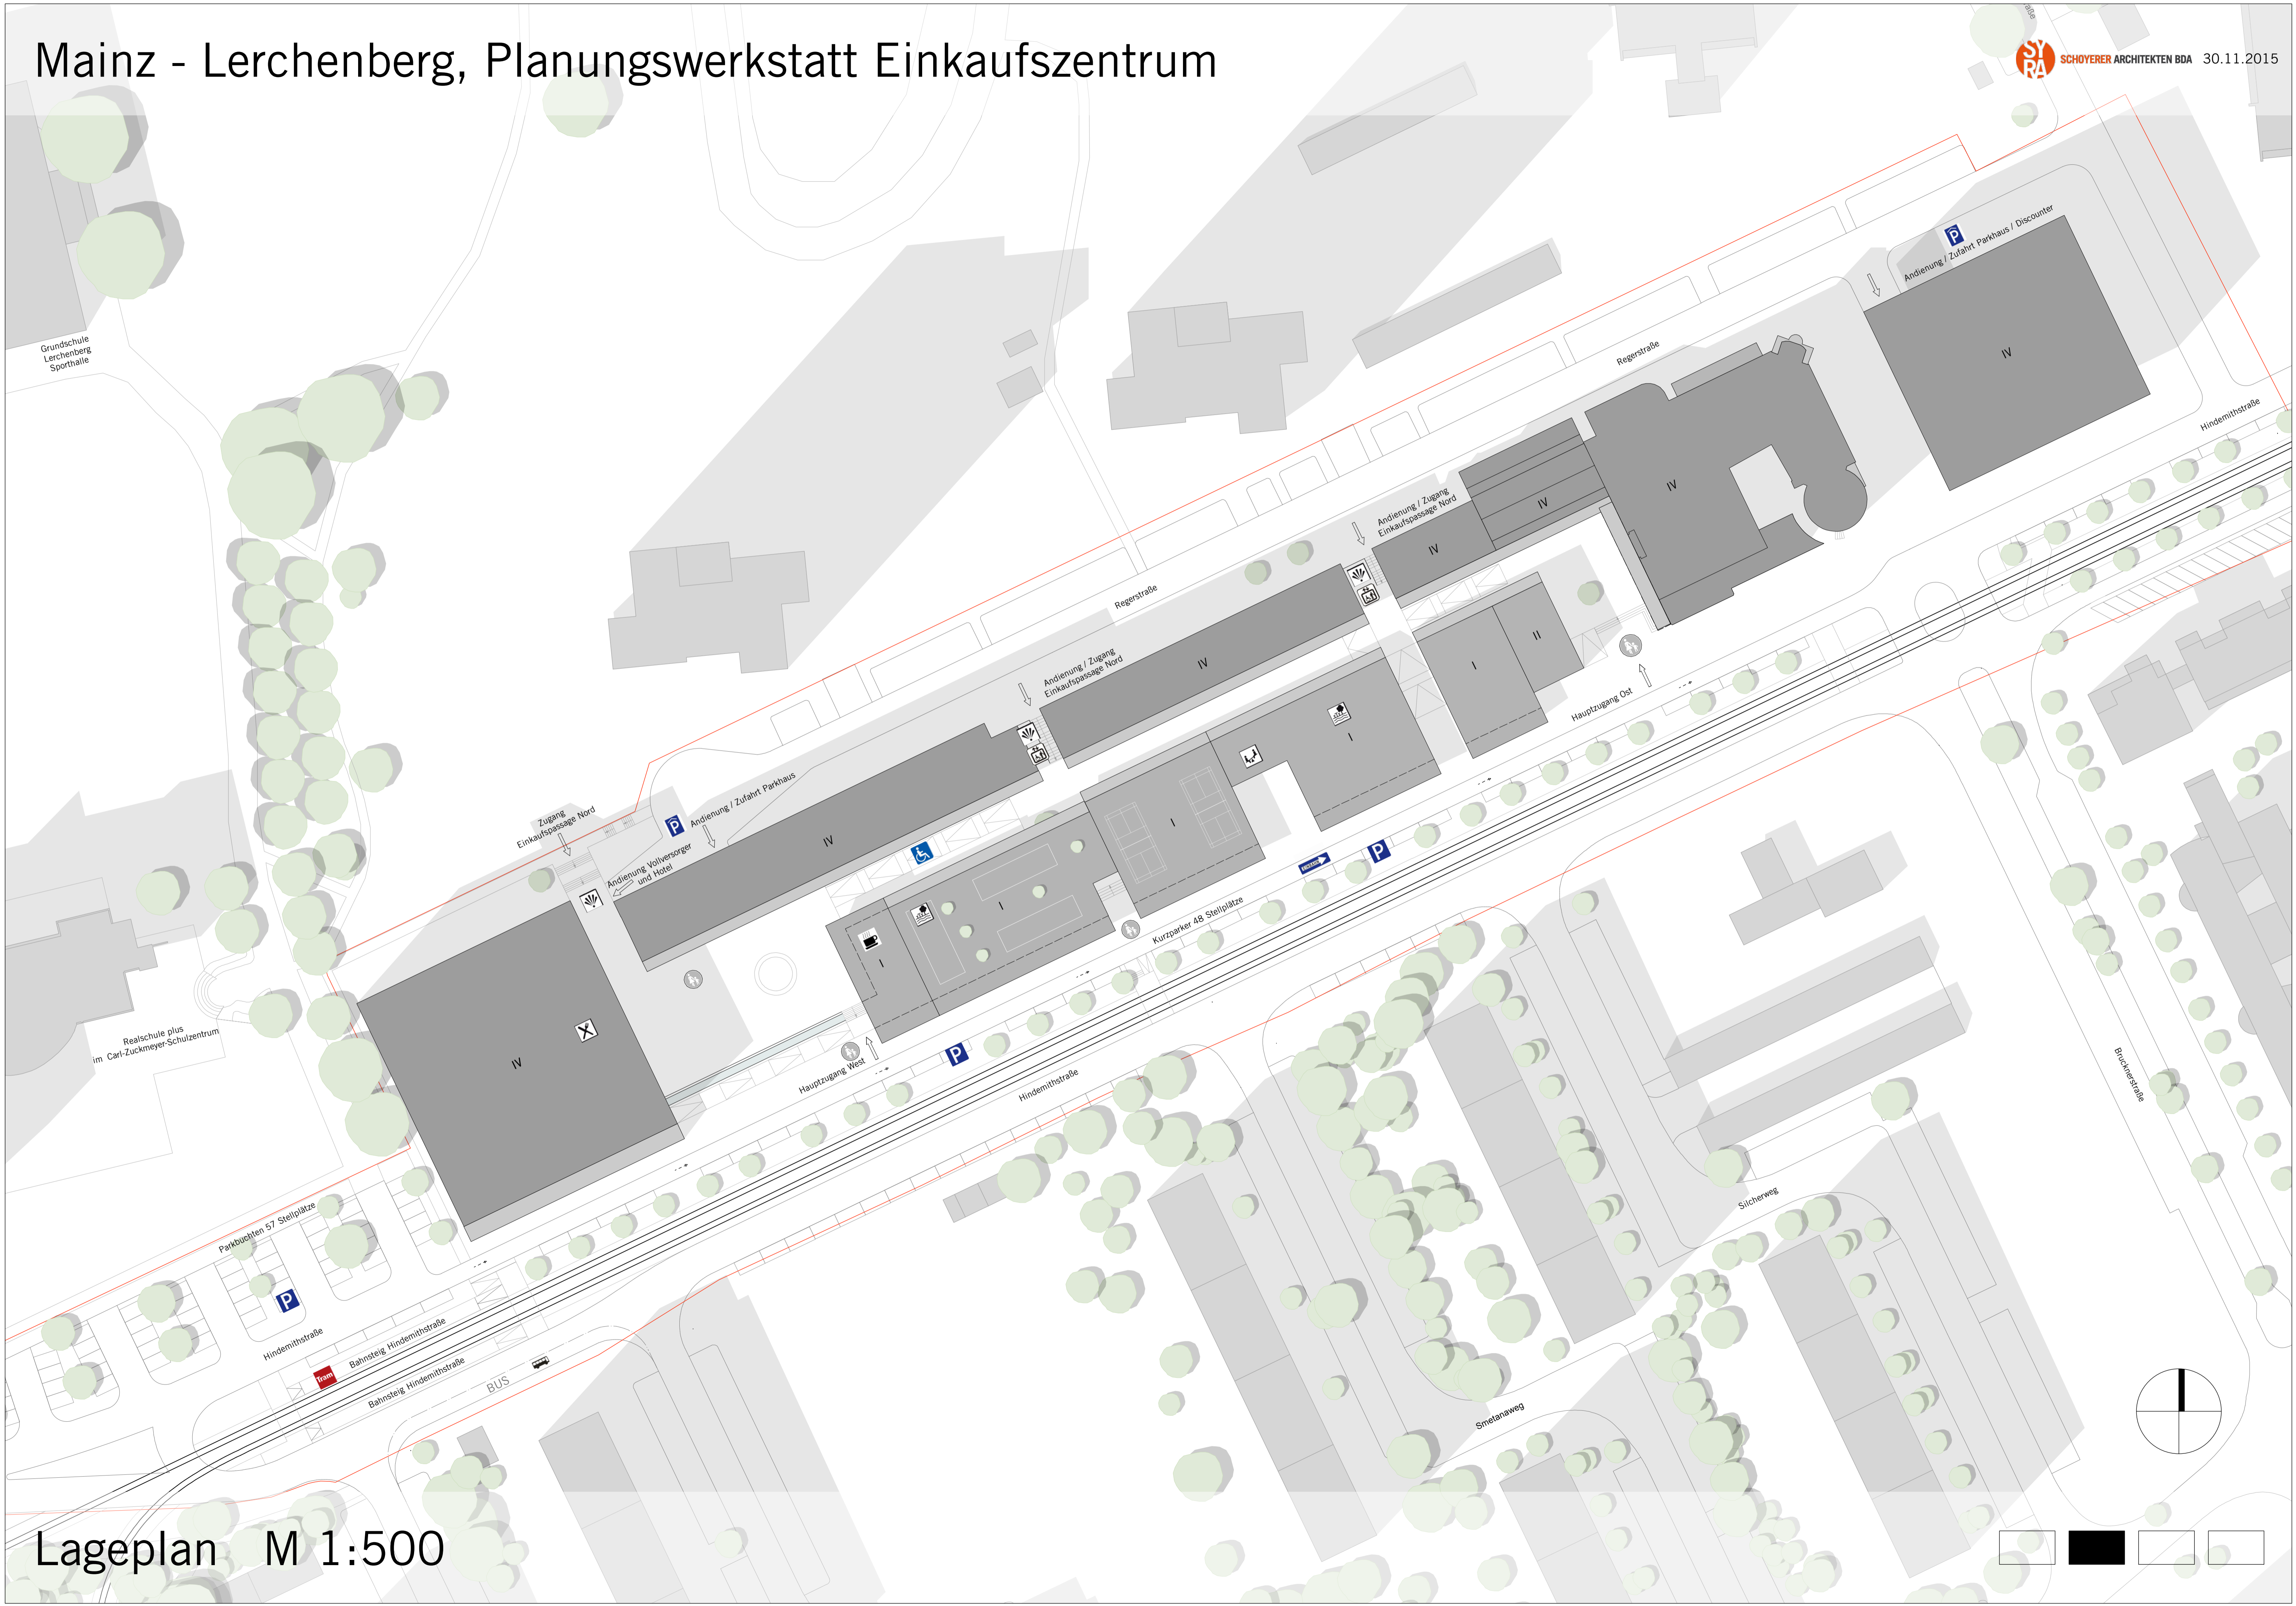

Lageplan M 1:500


Mainz - Lerchenberg, Planungswerkstatt Einkaufszentrum

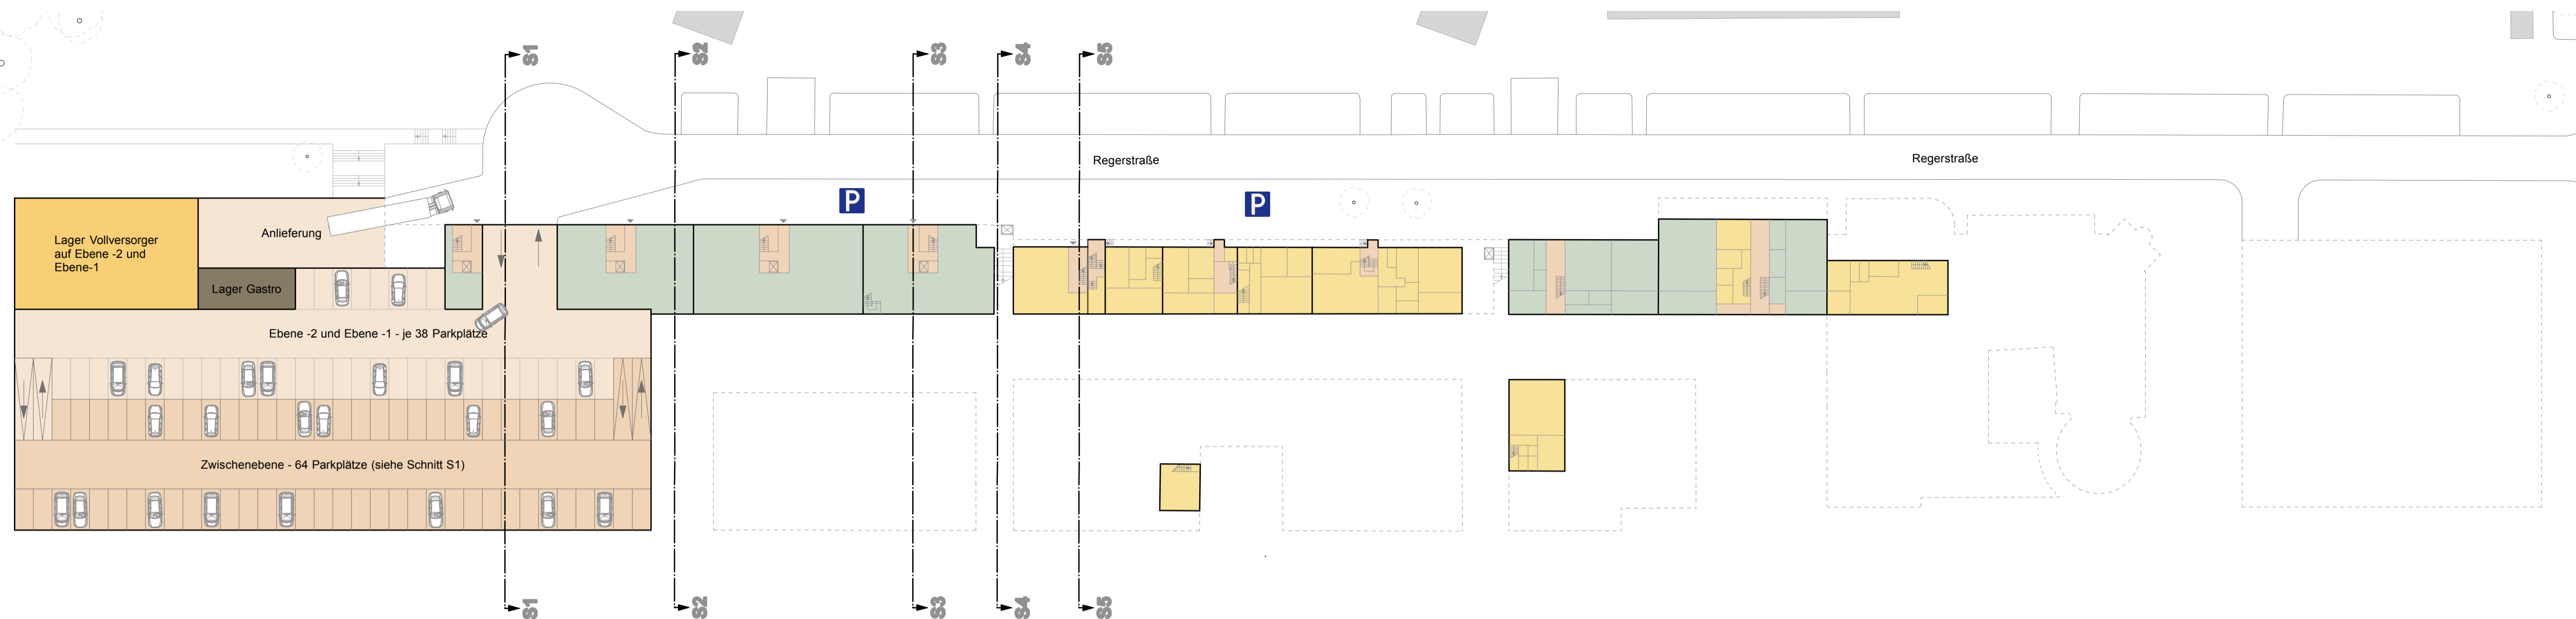

Grundriss Ebene -2

Legende Ebene -2


- Verkehrsfläche / Parken
- Nebenräume Gewerbe **NEU**
- Nebenräume Gewerbe Bestand
- Nebenräume Gastronomie **NEU**
- Nebenräume Wohnen

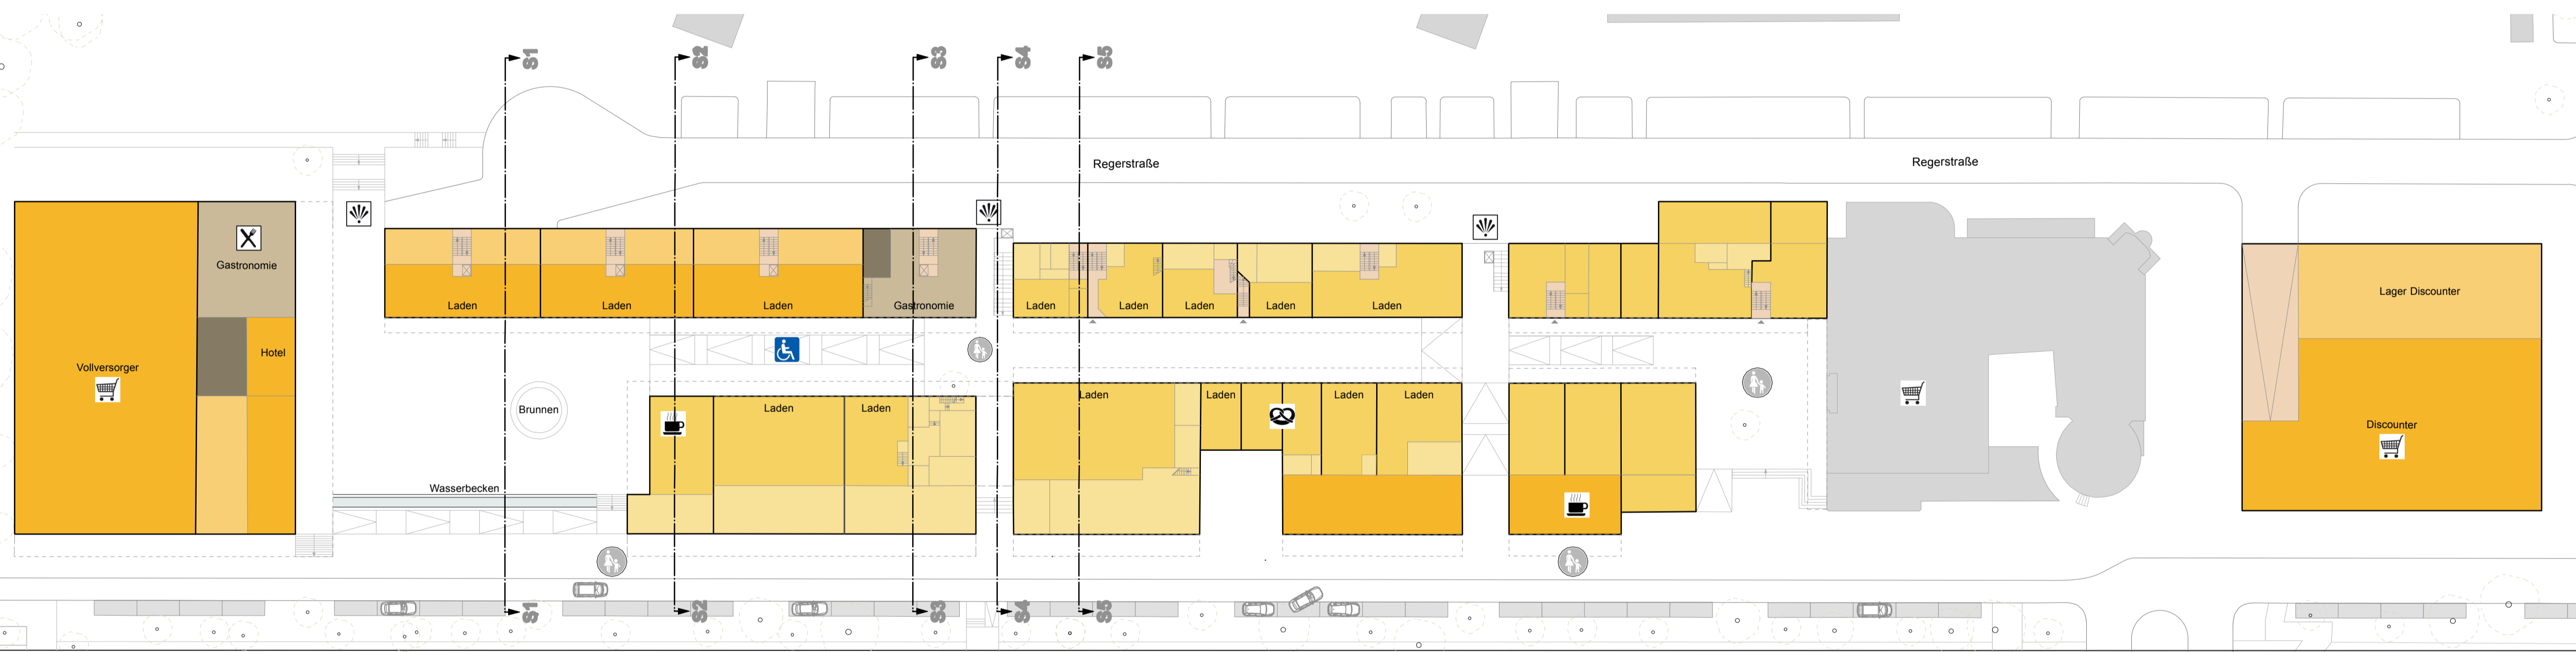

Grundriss Ebene 00

Legende Ebene 00

- Verkehrsfläche / Parken
- Gewerbe **NEU**
- Nebenräume Gewerbe **NEU**
- Gewerbe Bestand
- Nebenräume Gewerbe Bestand
- Gastronomie **NEU**
- Nebenräume Gastronomie **NEU**

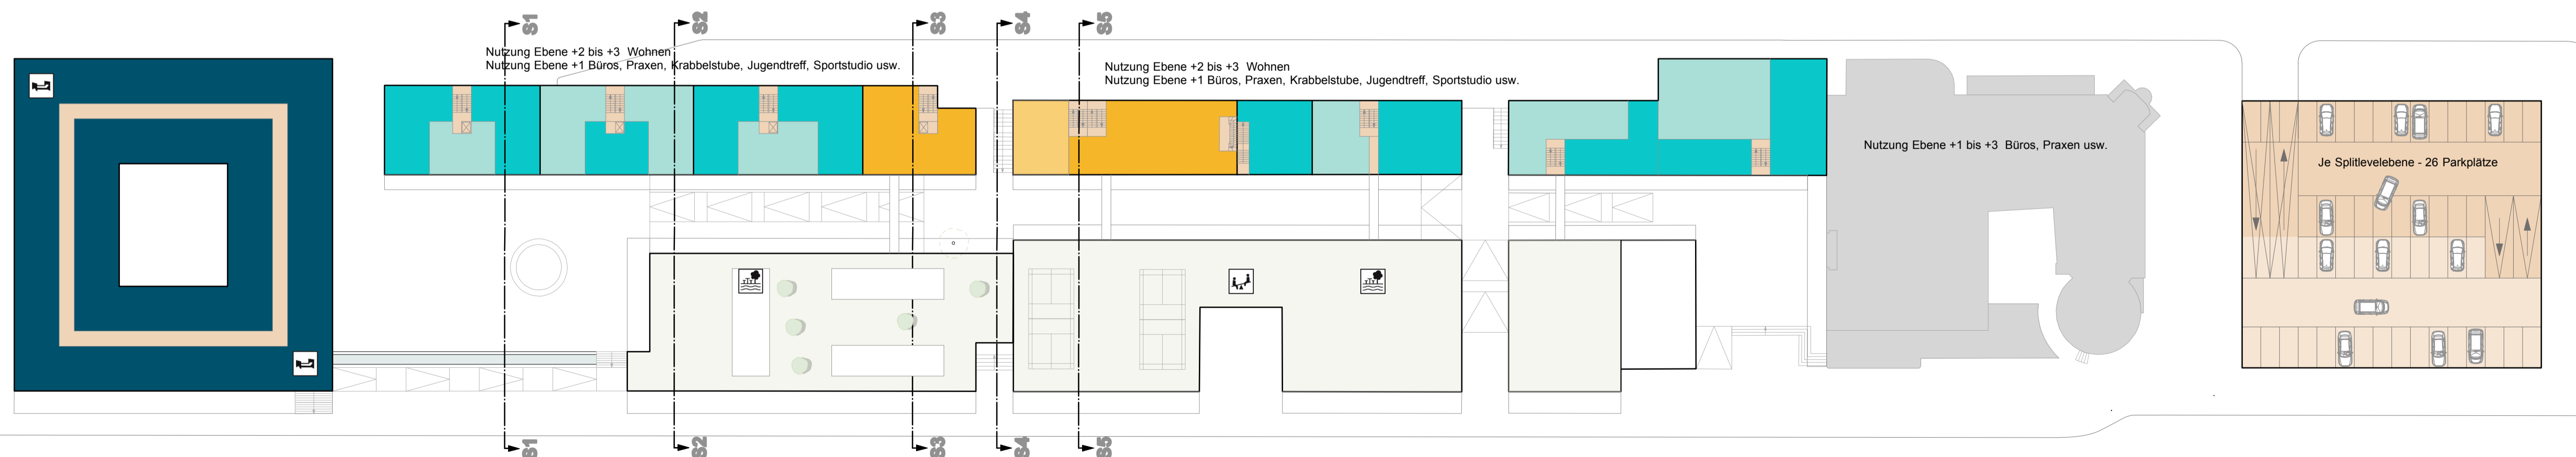

Grundriss Ebene +1 bis Ebene +3

Legende Ebene +1 bis Ebene +3

- Verkehrsfläche / Parken
- Gewerbe **NEU**
- Nebenräume Gewerbe **NEU**
- Hotel **NEU**
- Wohnen **NEU**
- Freiflächen auf Dach **NEU**

