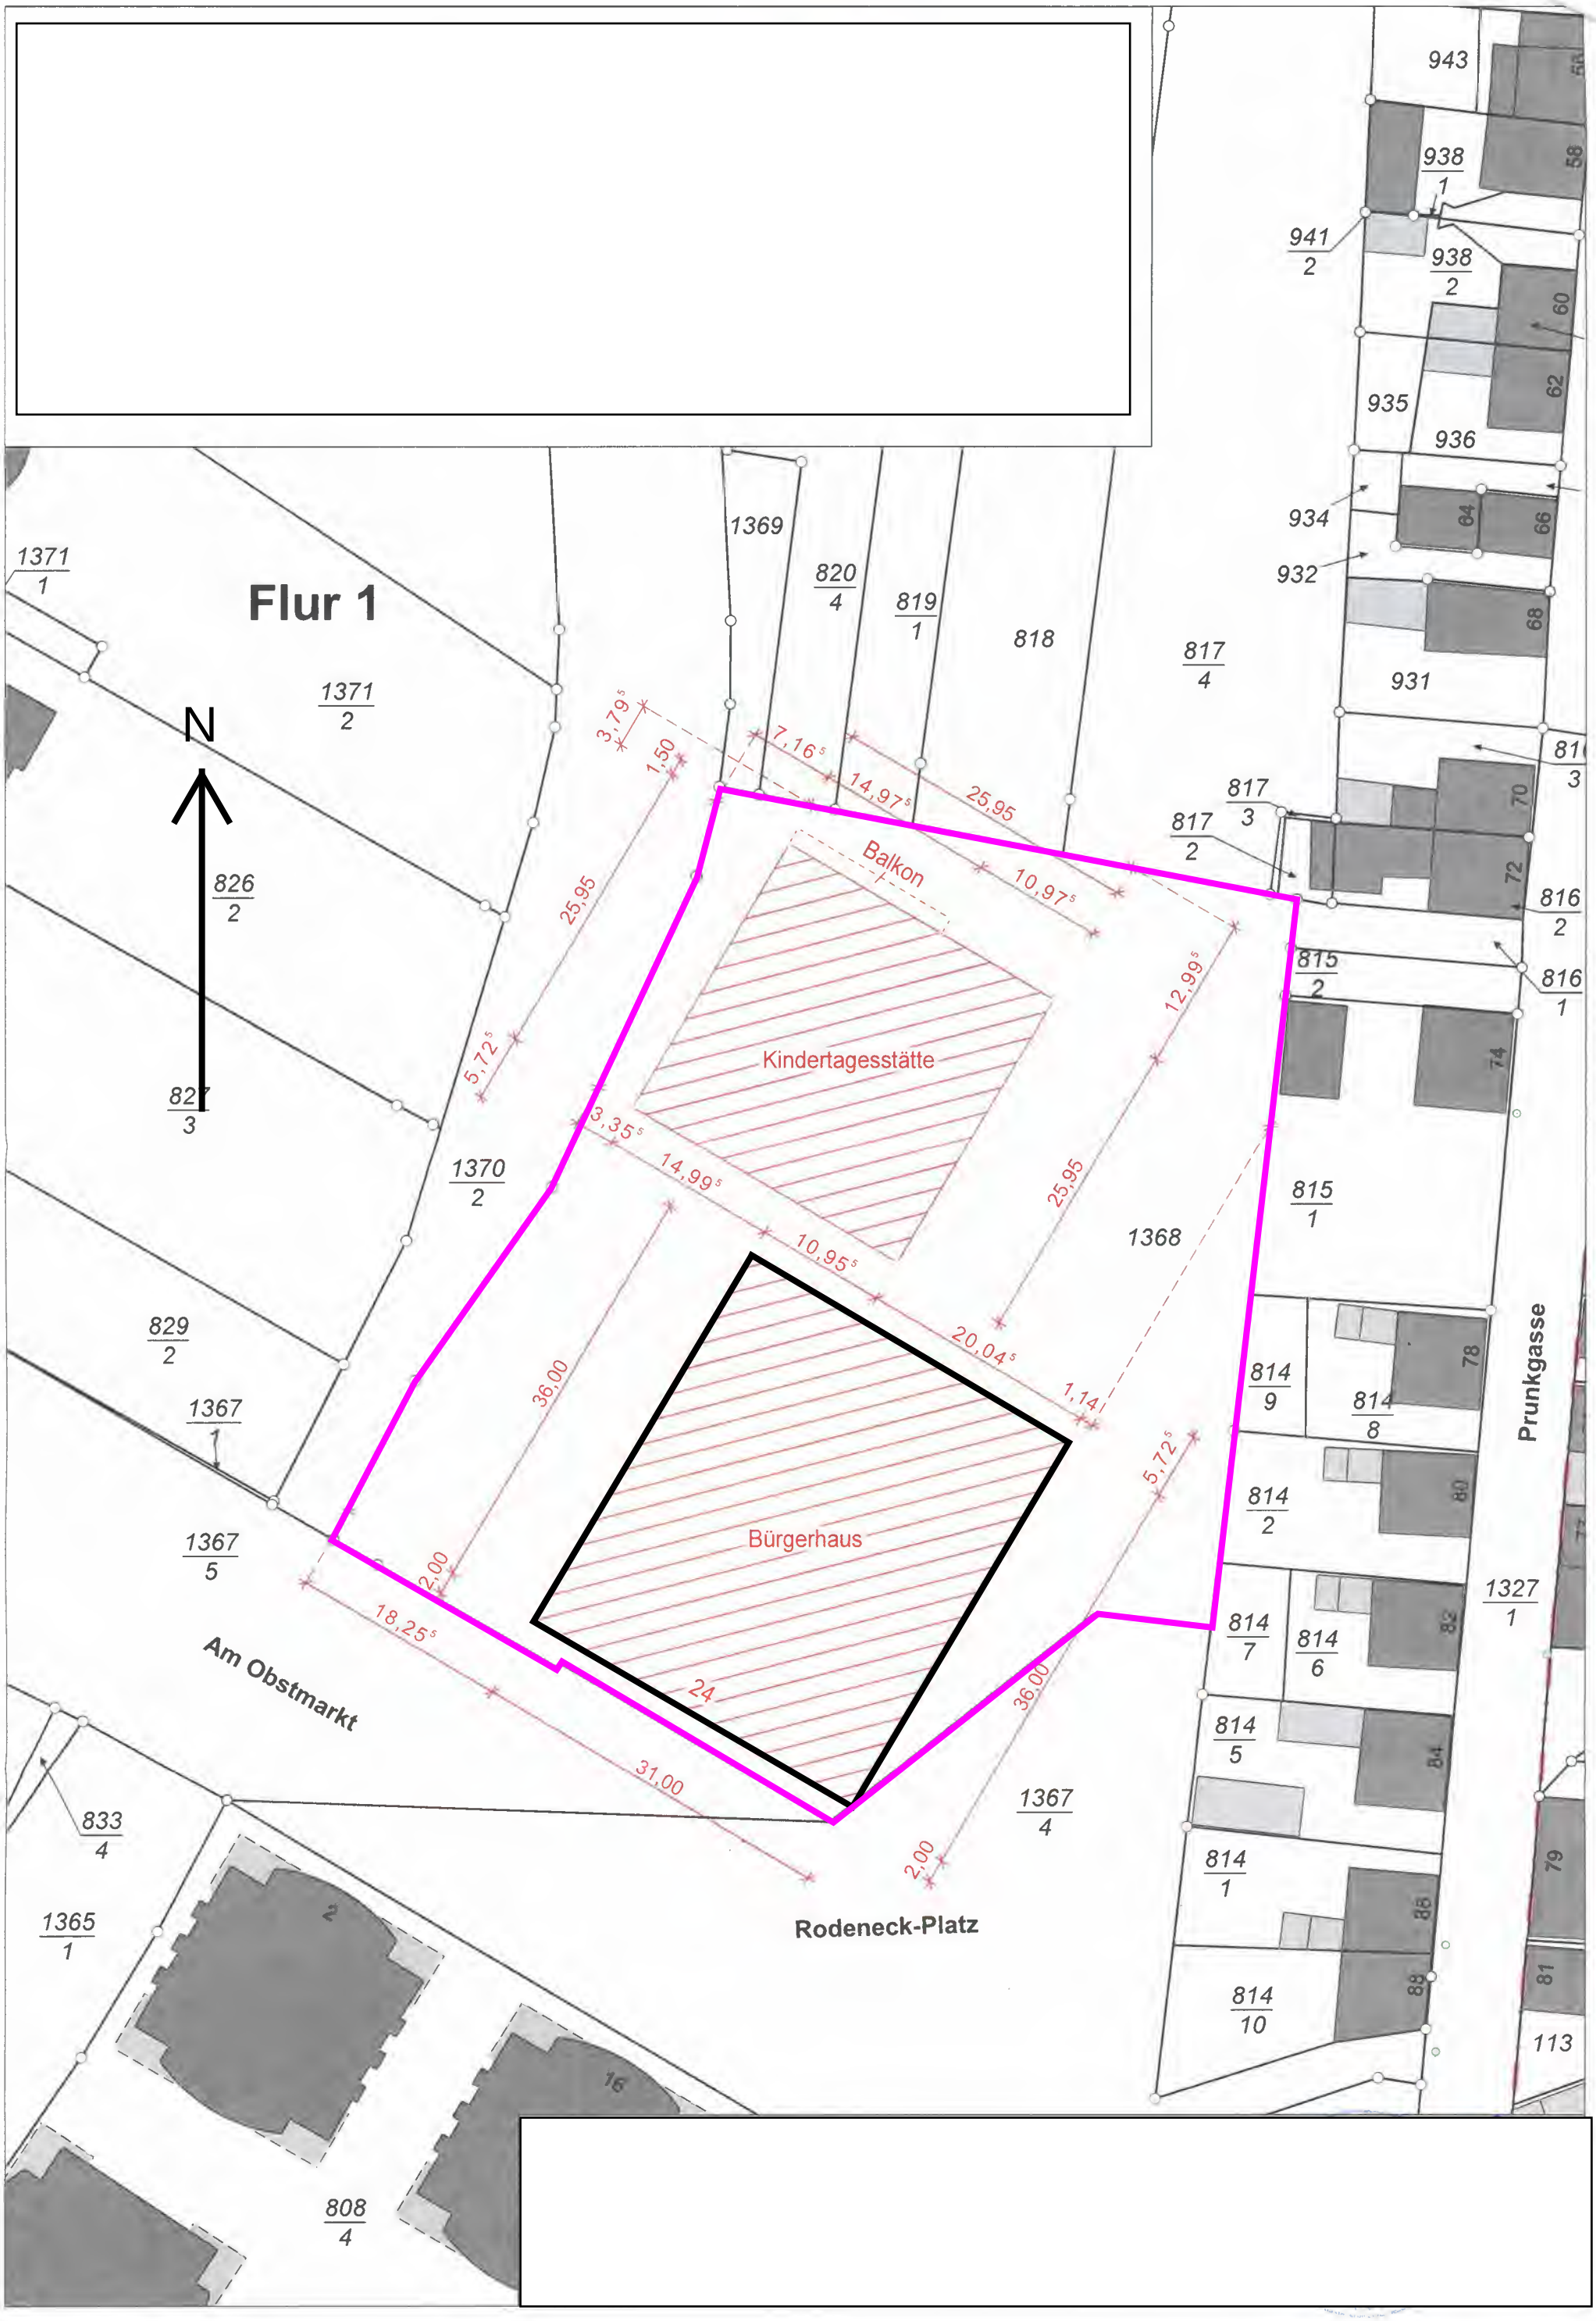
Flur 1
N
Kindertagesstätte
Balkon
Bürgerhaus
Am Obstmarkt
Rodeneck-Platz
Prunkgasse
1371/1
1371/2
826/2
827/3
829/2
1367/1
1367/5
833/4
1365/1
808/4
1370/2
1369
820/4
819/1
818
817/4
817/3
817/2
816/3
816/2
816/1
815/2
815/1
1368
814/9
814/8
814/2
814/7
814/6
814/5
814/1
814/10
1367/4
1327/1
943
938/1
941/2
938/2
935
936
934
932
931
3,79
1,50
7,16
14,97
25,95
10,97
12,99
25,95
5,72
3,35
14,99
10,95
20,04
1,14
36,00
2,00
18,25
24
31,00
2,00
36,00
5,72