


# Auszug aus den Geobasisinformationen Liegenchaftskarte

Hergestellt am 20.11.2017

Ort: Deutsche Straße 28  
55232 Alzey

Flurstück: 560  
Flur: 15  
Gemarkung: Bretzenheim  
Gemeinde: Mainz  
Landkreis: Stadt Mainz

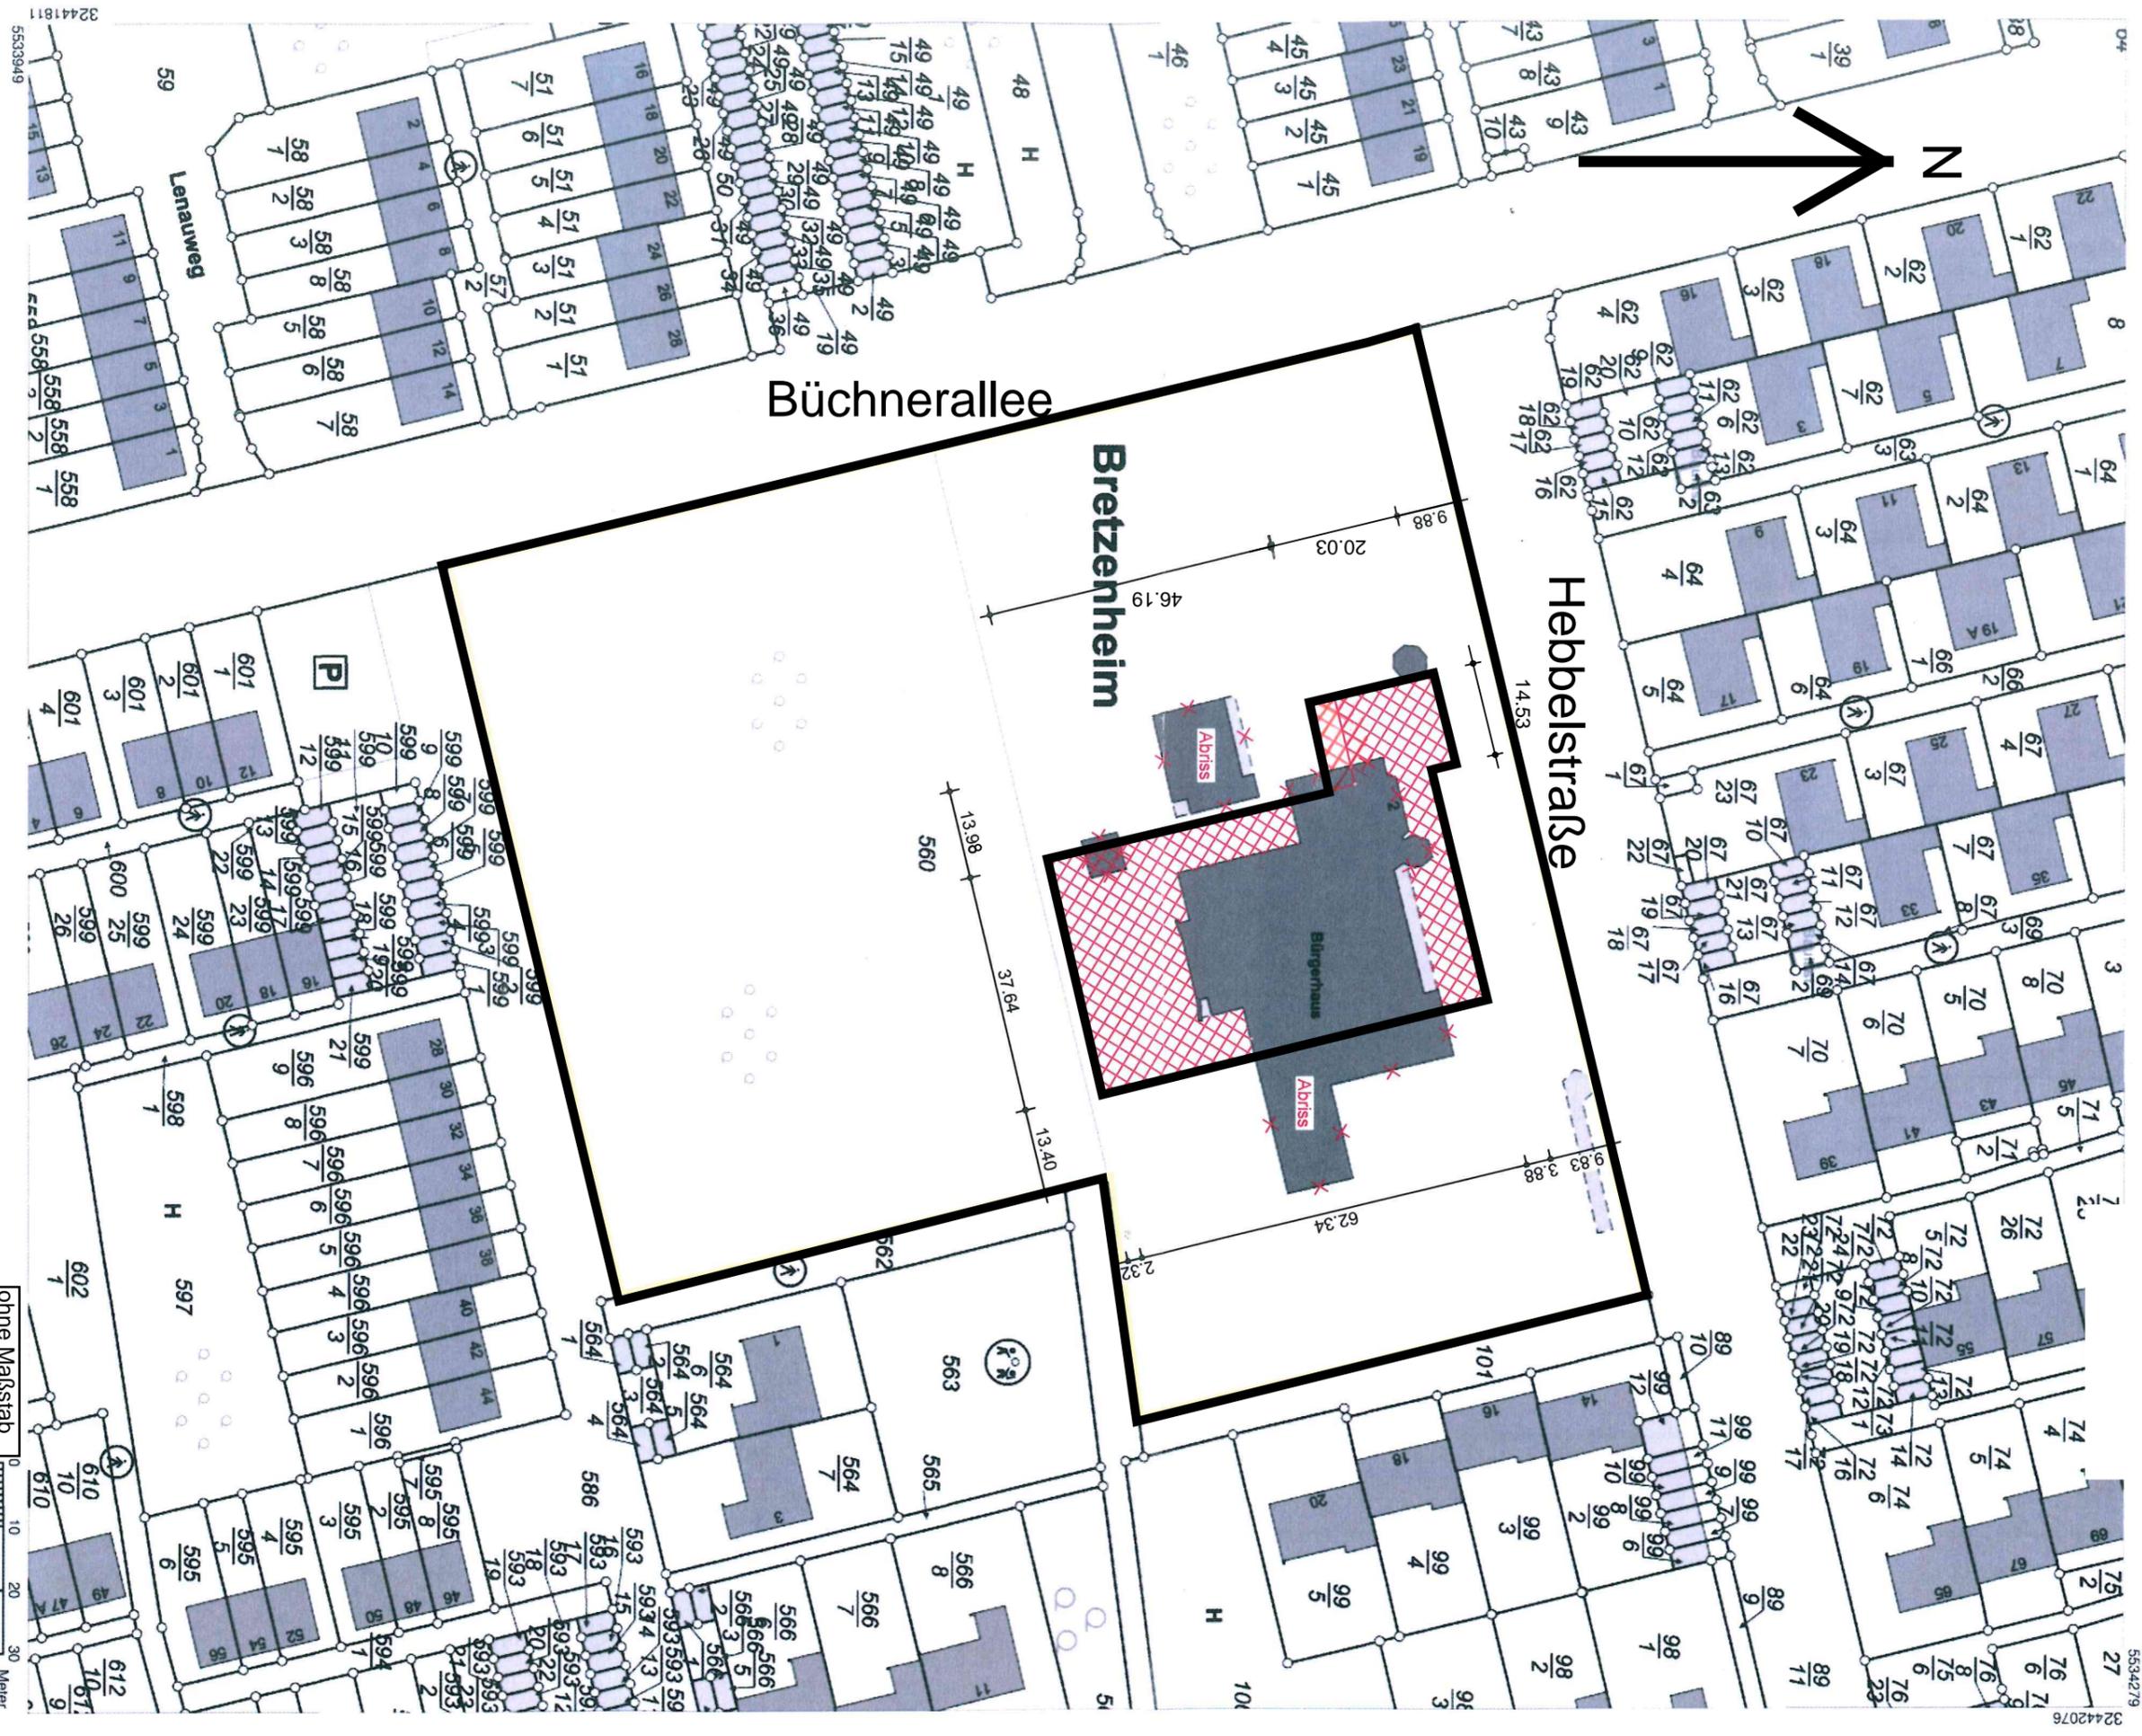

Vervielfältigungen für eigene Zwecke sind zugelassen. Eine unmittelbare oder mittelbare Vervielfältigung, Umwandlung oder Veröffentlichung der Geobasisinformationen bedarf der Zustimmung der zuständigen Vermessungs- und Katasterbehörde (§12 Landesgesetz über das amtliche Vermessungswesen).  
Hergestellt durch Öffentlich best. Vermessungsingenieur Dipl.-Ing. Mathias Sommer.  
Bedürfnis eingetragen am 14.11.2006 durch Landesamt für Vermessung und Geobasisinformation Rheinland-Pfalz.