


K1350\_CityBahn-Wiesbaden-UTM\_EP\_VL\_PVPK\_Mainz-Grosse-Bleiche-IV\_02\_PL\_TL\_PVPK\_Mainz-Grosse-Bleiche-IV\_02

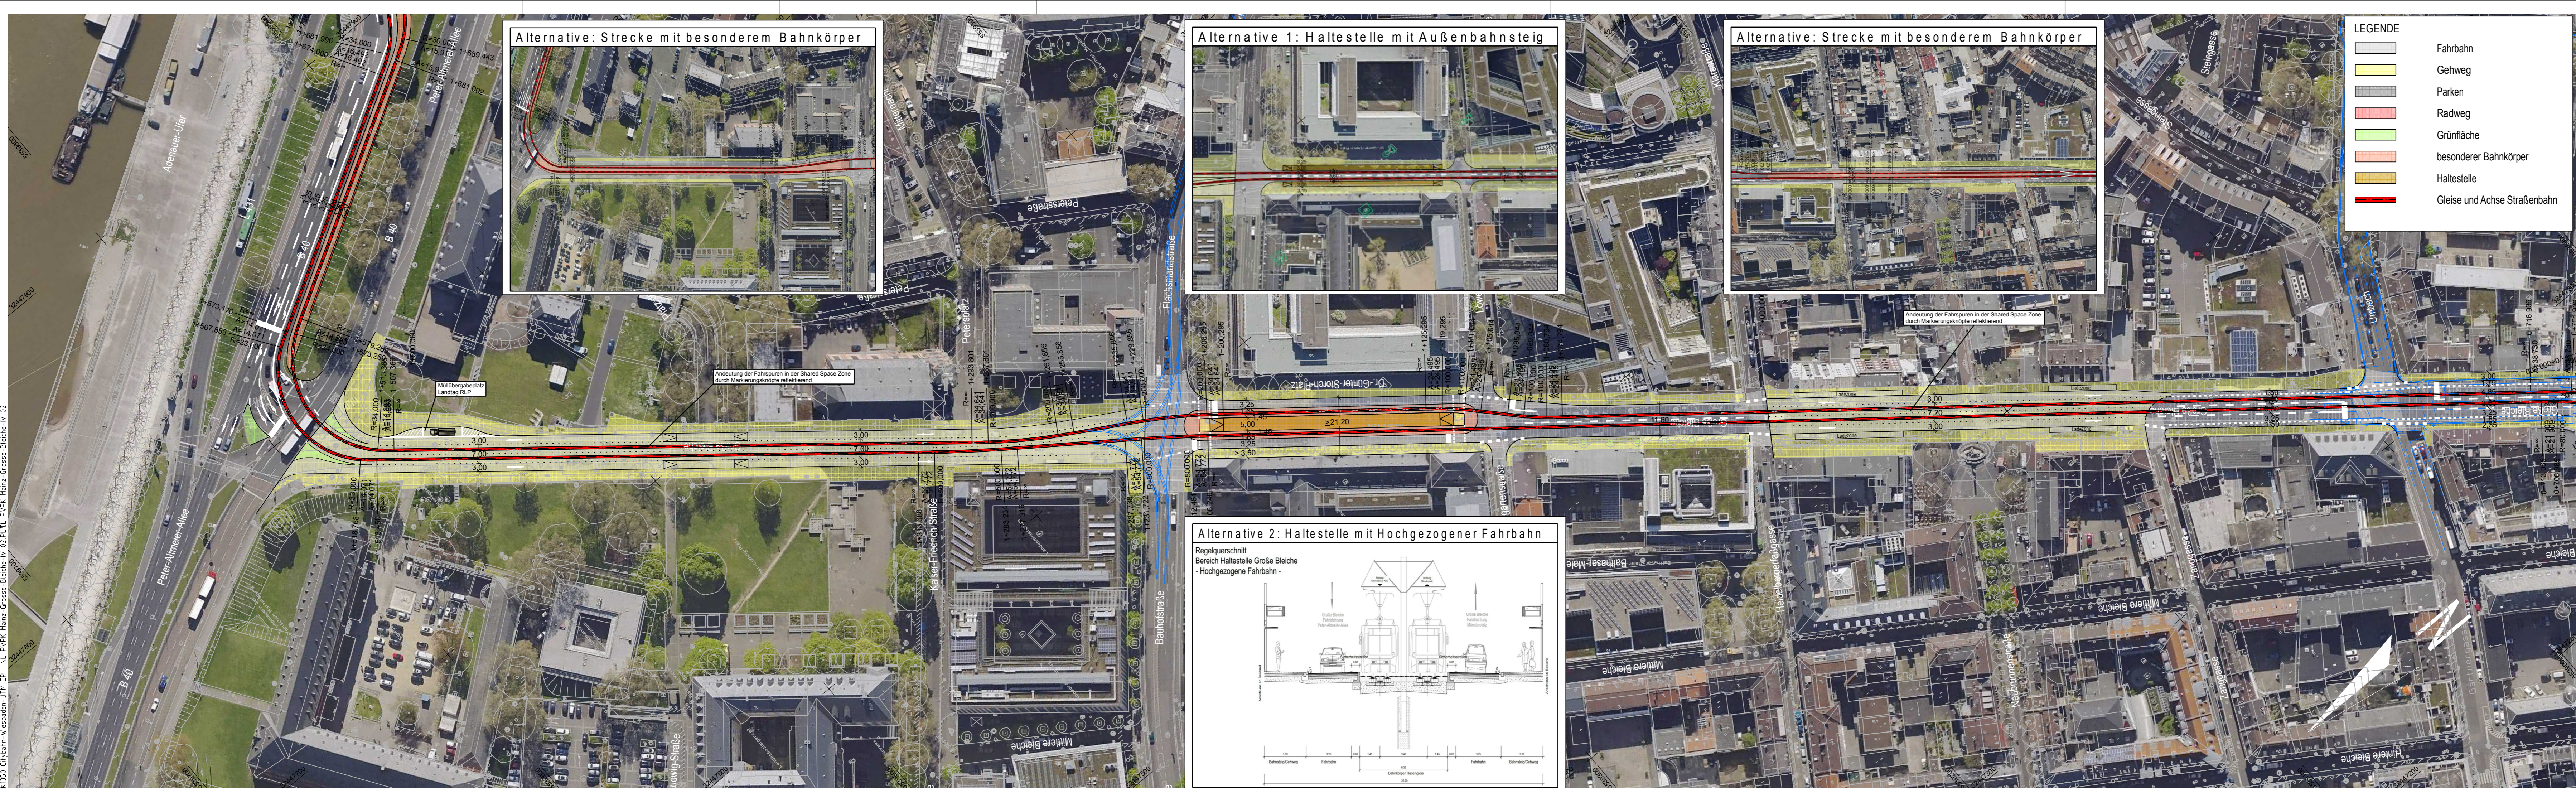

Alternative: Strecke mit besonderem Bahnkörper

Alternative 1: Haltestelle mit Außenbahnsteig

Alternative: Strecke mit besonderem Bahnkörper

**LEGENDE**

- Fahrbahn
- Gehweg
- Parken
- Radweg
- Grünfläche
- besonderer Bahnkörper
- Haltestelle
- Gleise und Achse Straßenbahn



Index	Art der Änderung	Datum	Verfasser	Datum	Freigabe

Auftraggeber

CityBahn GmbH  
Gartenfeldstraße 18  
65189 Wiesbaden

Auftragnehmer / Planersteller

Planungsgemeinschaft CityBahn Wiesbaden

Schüler-Plan  
Ingenieurgesellschaft mbH  
Lindengasse 11  
60334 Frankfurt am Main  
Tel. 069 98 88 57-0  
Fax 069 98 88 57-99

Mailänder Consult GmbH  
Mathystraße 13  
T 0721 93260-0  
F 0721 93260-10

DB Engineering & Consulting GmbH  
Schwarzwaldrstraße 82  
76137 Karlsruhe

Projekt

**CityBahn Wiesbaden**

Planungsphase	Datum	Name	Anlage
Vorplanung	bearb.		Plan Nr.
Bezeichnung	geprüft		Blatt Nr.
	genehm.		Projekt-Nr. 1350
Planung freigegeben	Maßstab	1:1000	