



K1350\_Citybahn-Wiesbaden-UTM\_EP \\_L\_PVPK\_Mainz-Grosse-Bleiche-IV\_03-1\_PLU\_PVPK\_Mainz-Grosse-Bleiche-IV\_03-1

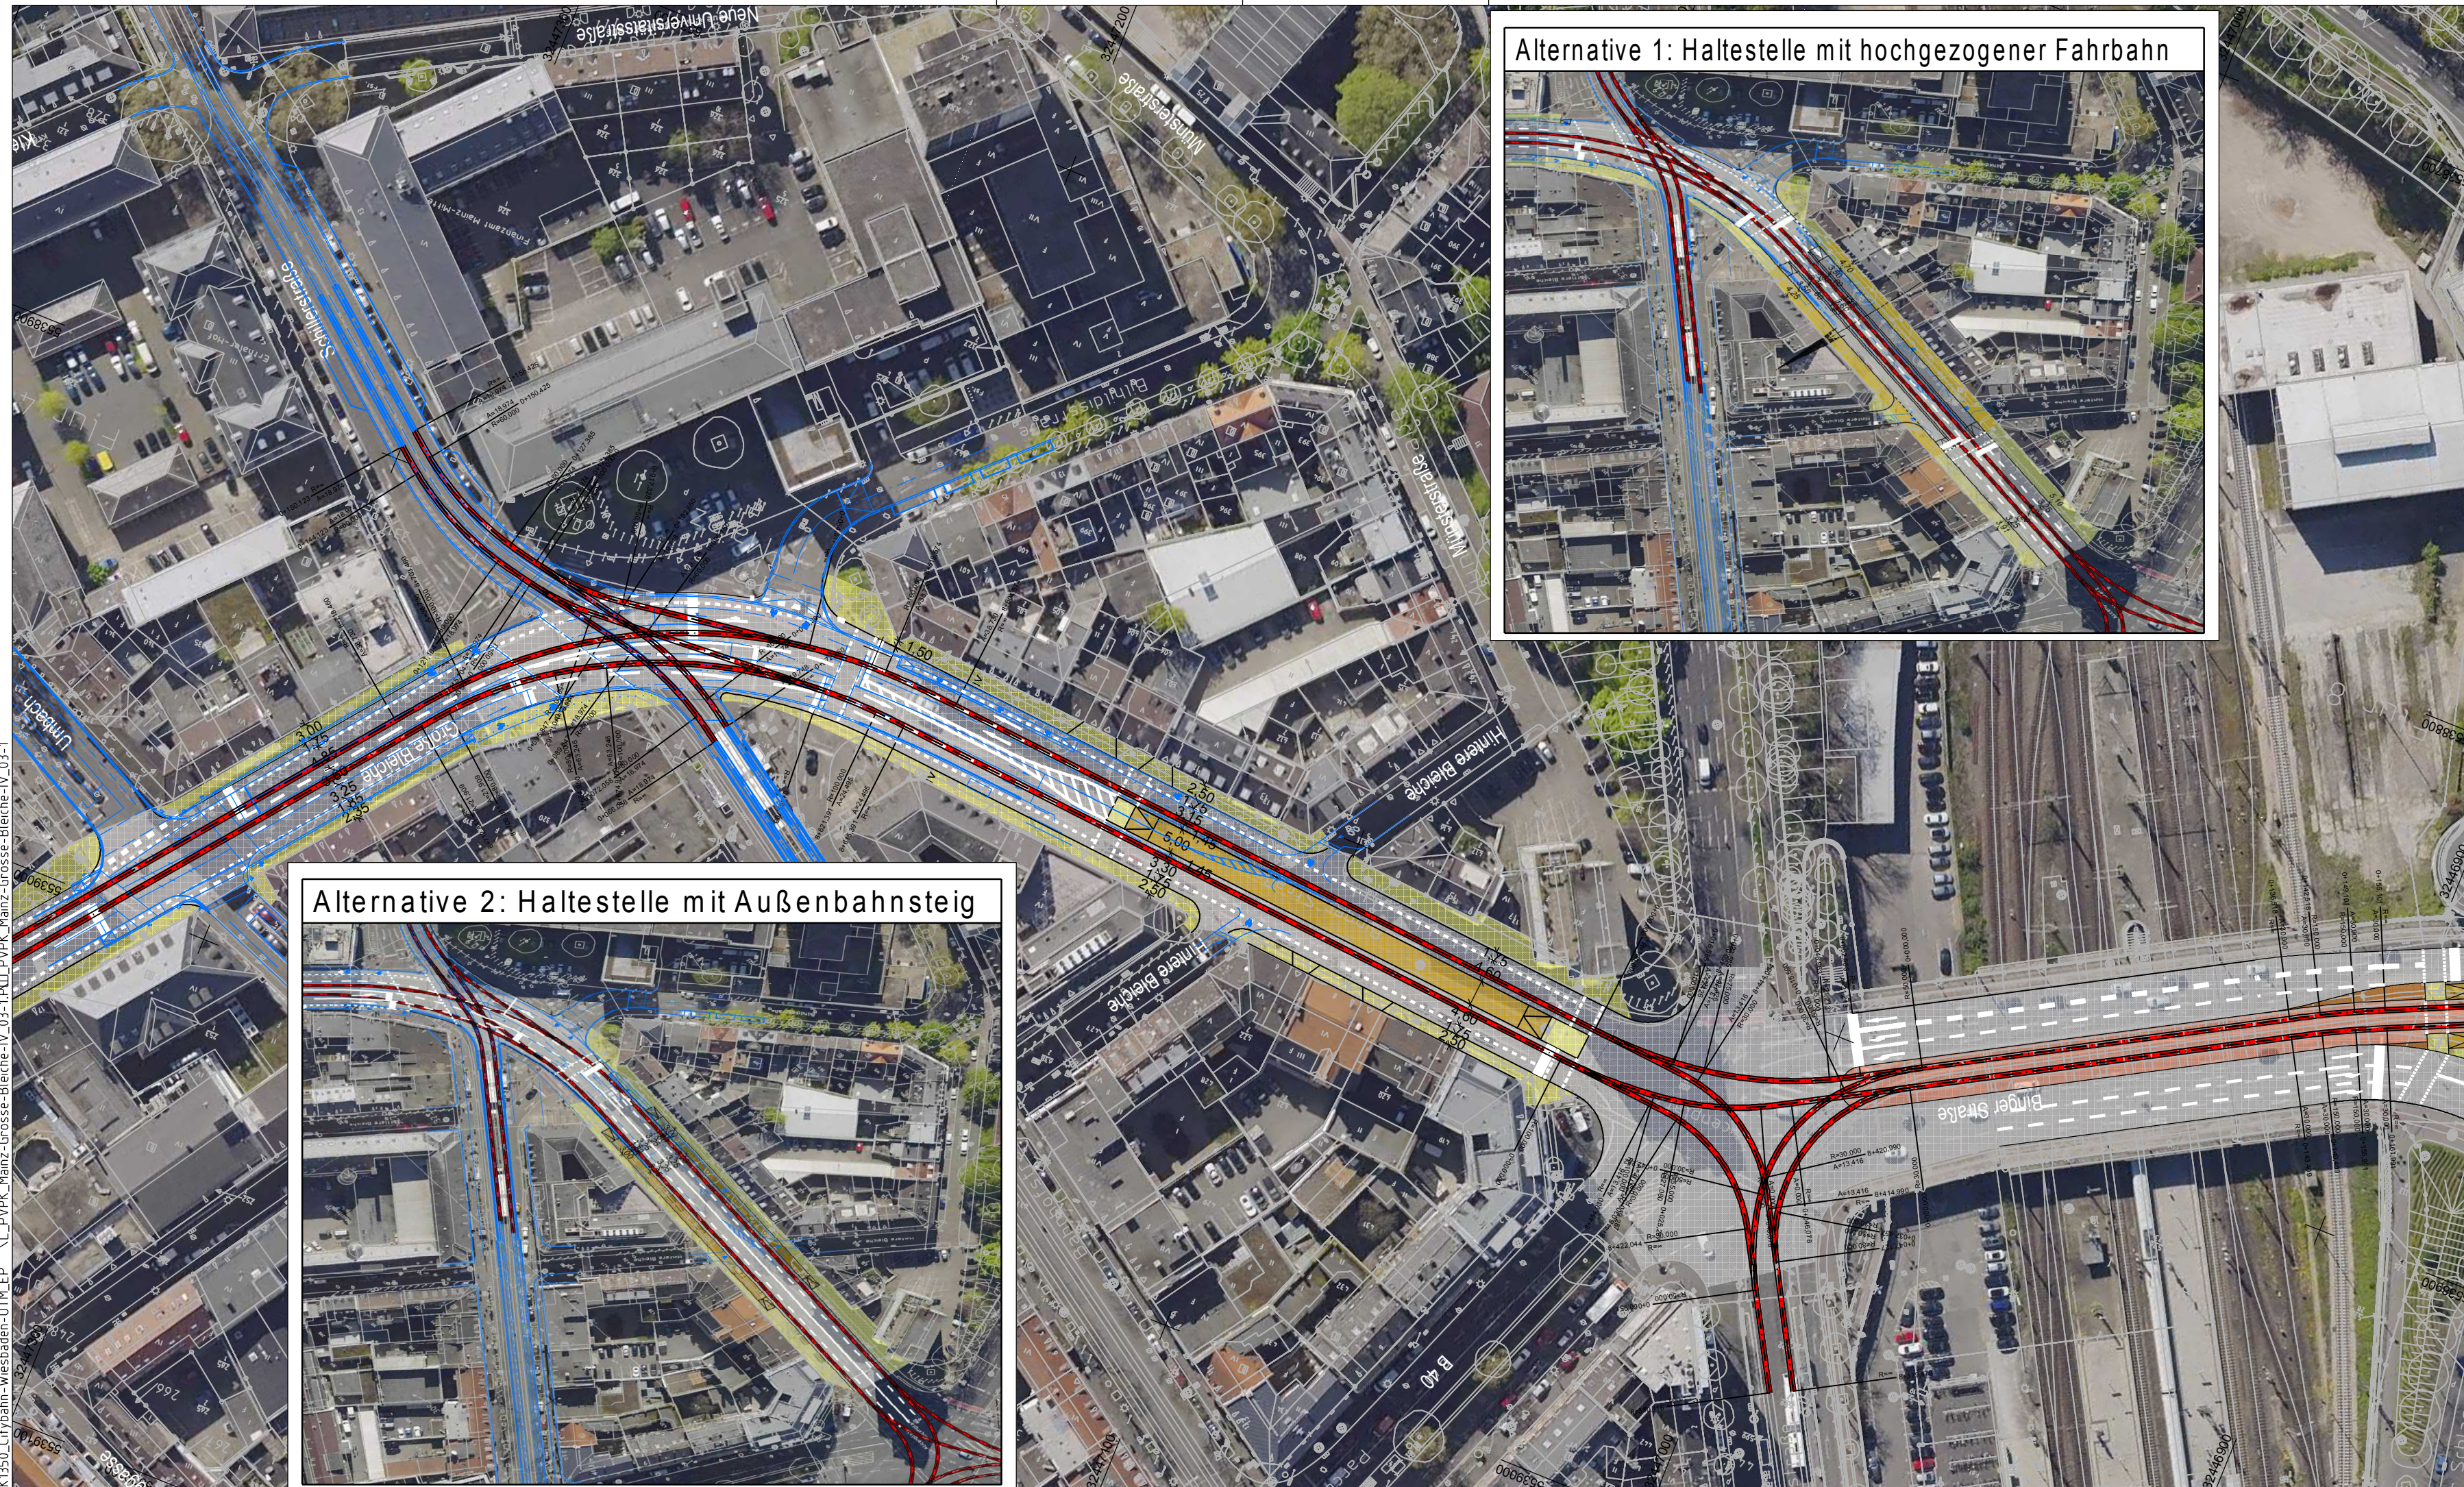

Alternative 1: Haltestelle mit hochgezogener Fahrbahn

Alternative 2: Haltestelle mit Außenbahnsteig

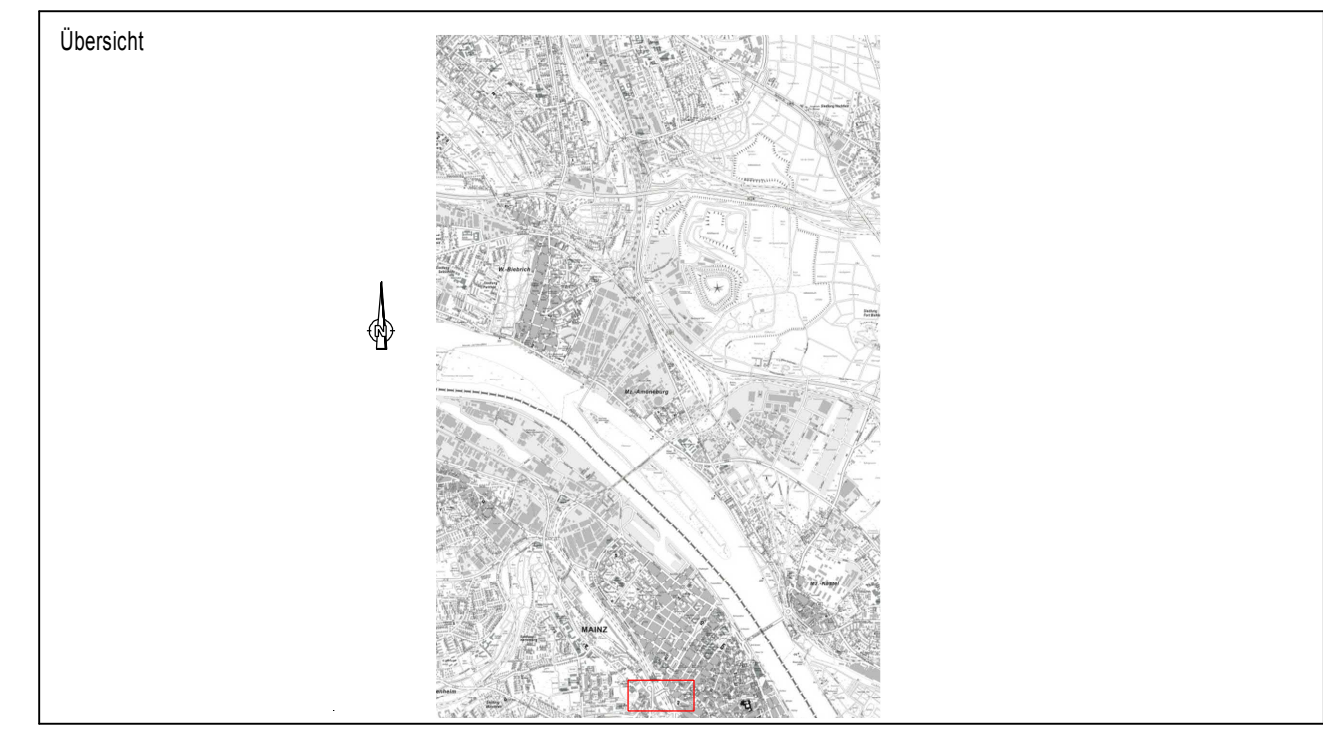

| Index | Art der Änderung | Datum | Verfasser | Datum | Freigabe |
|-------|------------------|-------|-----------|-------|----------|
|       |                  |       |           |       |          |
|       |                  |       |           |       |          |
Auftraggeber




CityBahn GmbH  
Gartenfeldstraße 18  
65189 Wiesbaden

Auftragnehmer / Planersteller


Planungsgemeinschaft Citybahn Wiesbaden



Schüßler-Plan  
Ingenieurgesellschaft mbH  
Lindleystrasse 11  
60314 Frankfurt am Main  
Tel. 069 / 96 88 57-0  
Fax. 069 / 96 88 57-99



Mailänder Consult GmbH  
Matthysstraße 13  
T 0721 93280-0  
F 0721 93280-10



DB Engineering & Consulting GmbH  
Schwarzwalddstraße 82  
76137 Karlsruhe

Projekt

### Citybahn Wiesbaden

| Planungsphase       | Datum   | Name   | Anlage           |
|---------------------|---------|--------|------------------|
| Vorplanung          |         |        |                  |
| Bezeichnung         | bearb.  |        | Plan Nr.         |
|                     | geprüft |        | Blatt Nr.        |
|                     | genehm. |        | Projekt-Nr. 1350 |
| Maßstab             |         | 1:1000 |                  |
| Planung freigegeben |         |        |                  |