



K1350_Citybahn-Wiesbaden-UTM_EP_..._Mainz-Grosse-Bleiche-IV_03-2

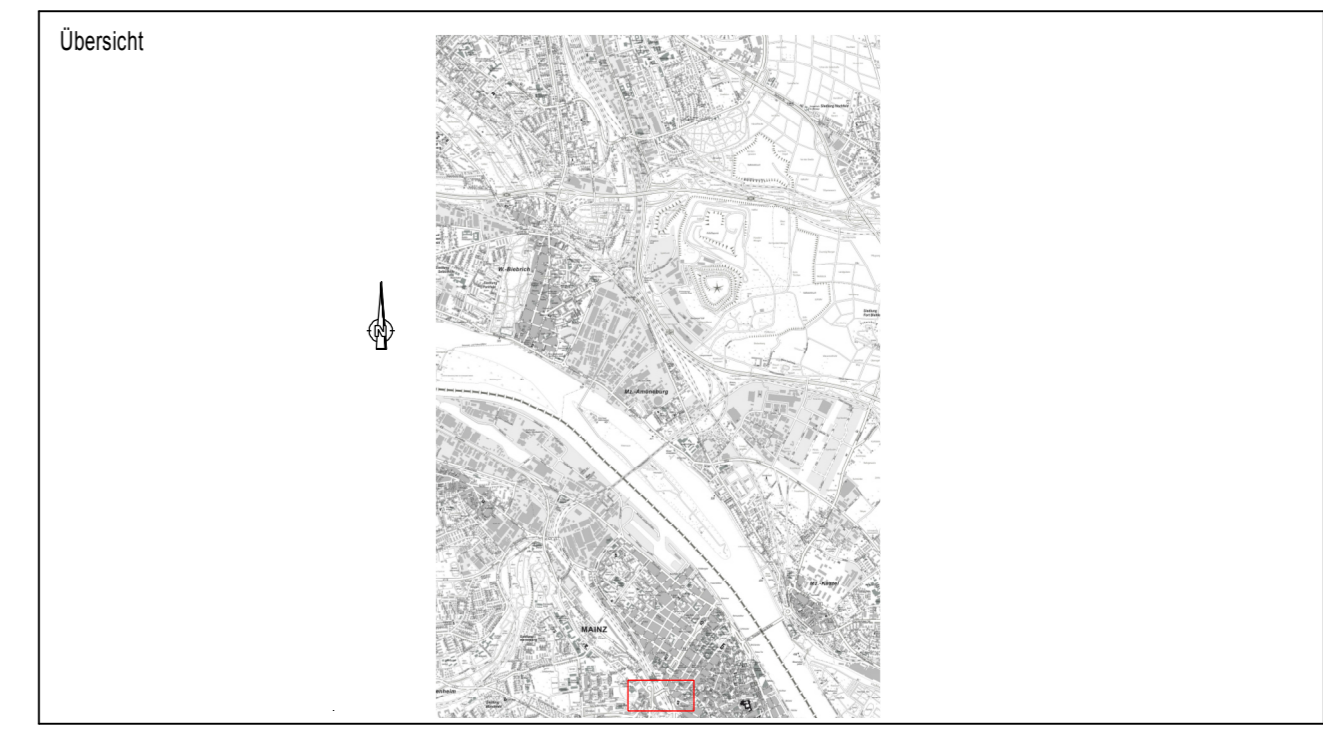

Index	Art der Änderung	Datum	Verfasser	Datum	Freigabe


Auftraggeber

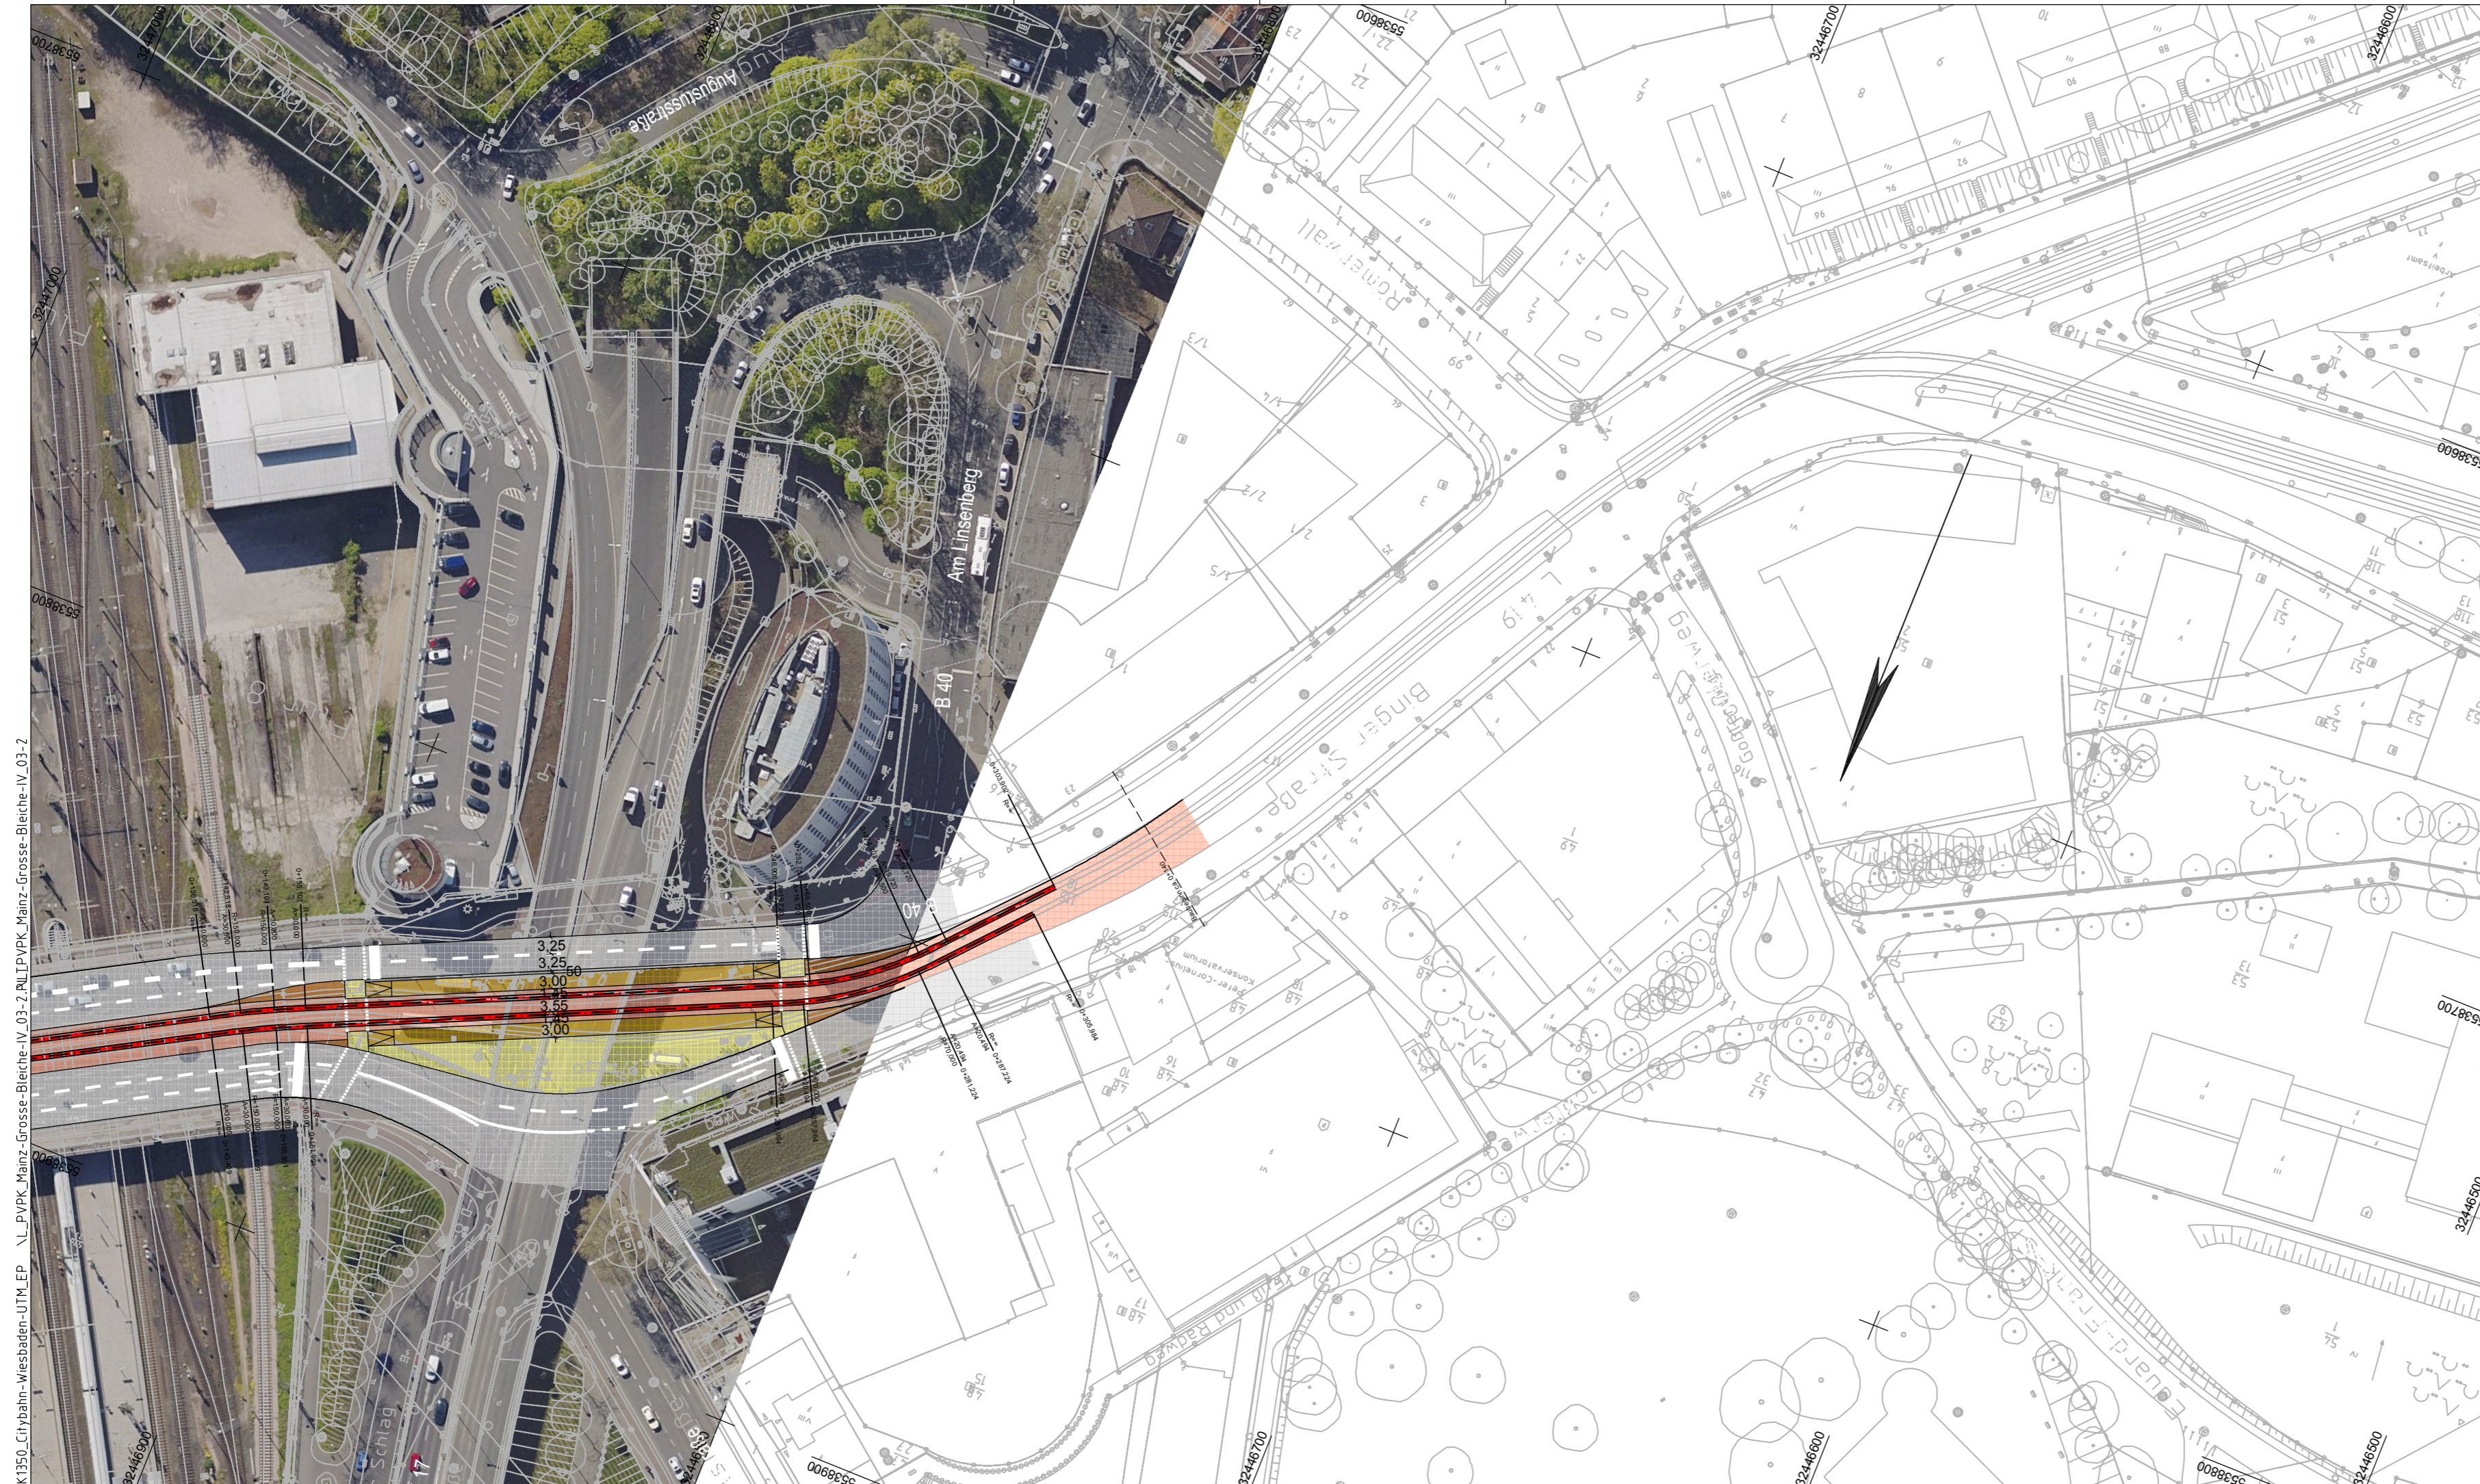


CityBahn GmbH
Gartenfeldstraße 18
65189 Wiesbaden

Auftragnehmer / Planersteller


Planungsgemeinschaft Citybahn Wiesbaden



Schüßler-Plan
Ingenieurgesellschaft mbH
Lindleystrasse 11
60314 Frankfurt am Main
Tel. 069 / 96 88 57-0
Fax. 069 / 96 88 57-99



Mailänder Consult GmbH
Matthysstraße 13
T 0721 93280-0
F 0721 93280-10



DB Engineering & Consulting GmbH
Schwarzwaldstraße 82
76137 Karlsruhe

Projekt

Citybahn Wiesbaden

Planungsphase	Datum	Name	Anlage
Vorplanung			
Bezeichnung	bearb.		Plan Nr.
	geprüft		Blatt Nr.
	genehm.		Projekt-Nr. 1350
Maßstab			1:1000
Planung freigegeben			