

Maßstab 1:10000



Landeshauptstadt  
Mainz

**Bauamt**

Vermessung  
und Geoinformation

**Amtlicher Auszug aus der Stadtgrundkarte**

Basiskarte: Liegenschaftskarte der Vermessungs- und Katasterverwaltung

Hinweis

Eine aktuelle örtliche Überprüfung der Topografie sowie des Gebäudebestandes hat nicht stattgefunden.


Mainz, den 21.11.2017

Dieser Auszug wurde elektronisch erstellt und daher nicht unterschrieben.

Antrag-Nr. L 614/2017

Gemeinde	Mainz
Gemarkung	Mainz
Für	Fürstück(e)
6	384/1
8	7 + 9/3

Maßstab

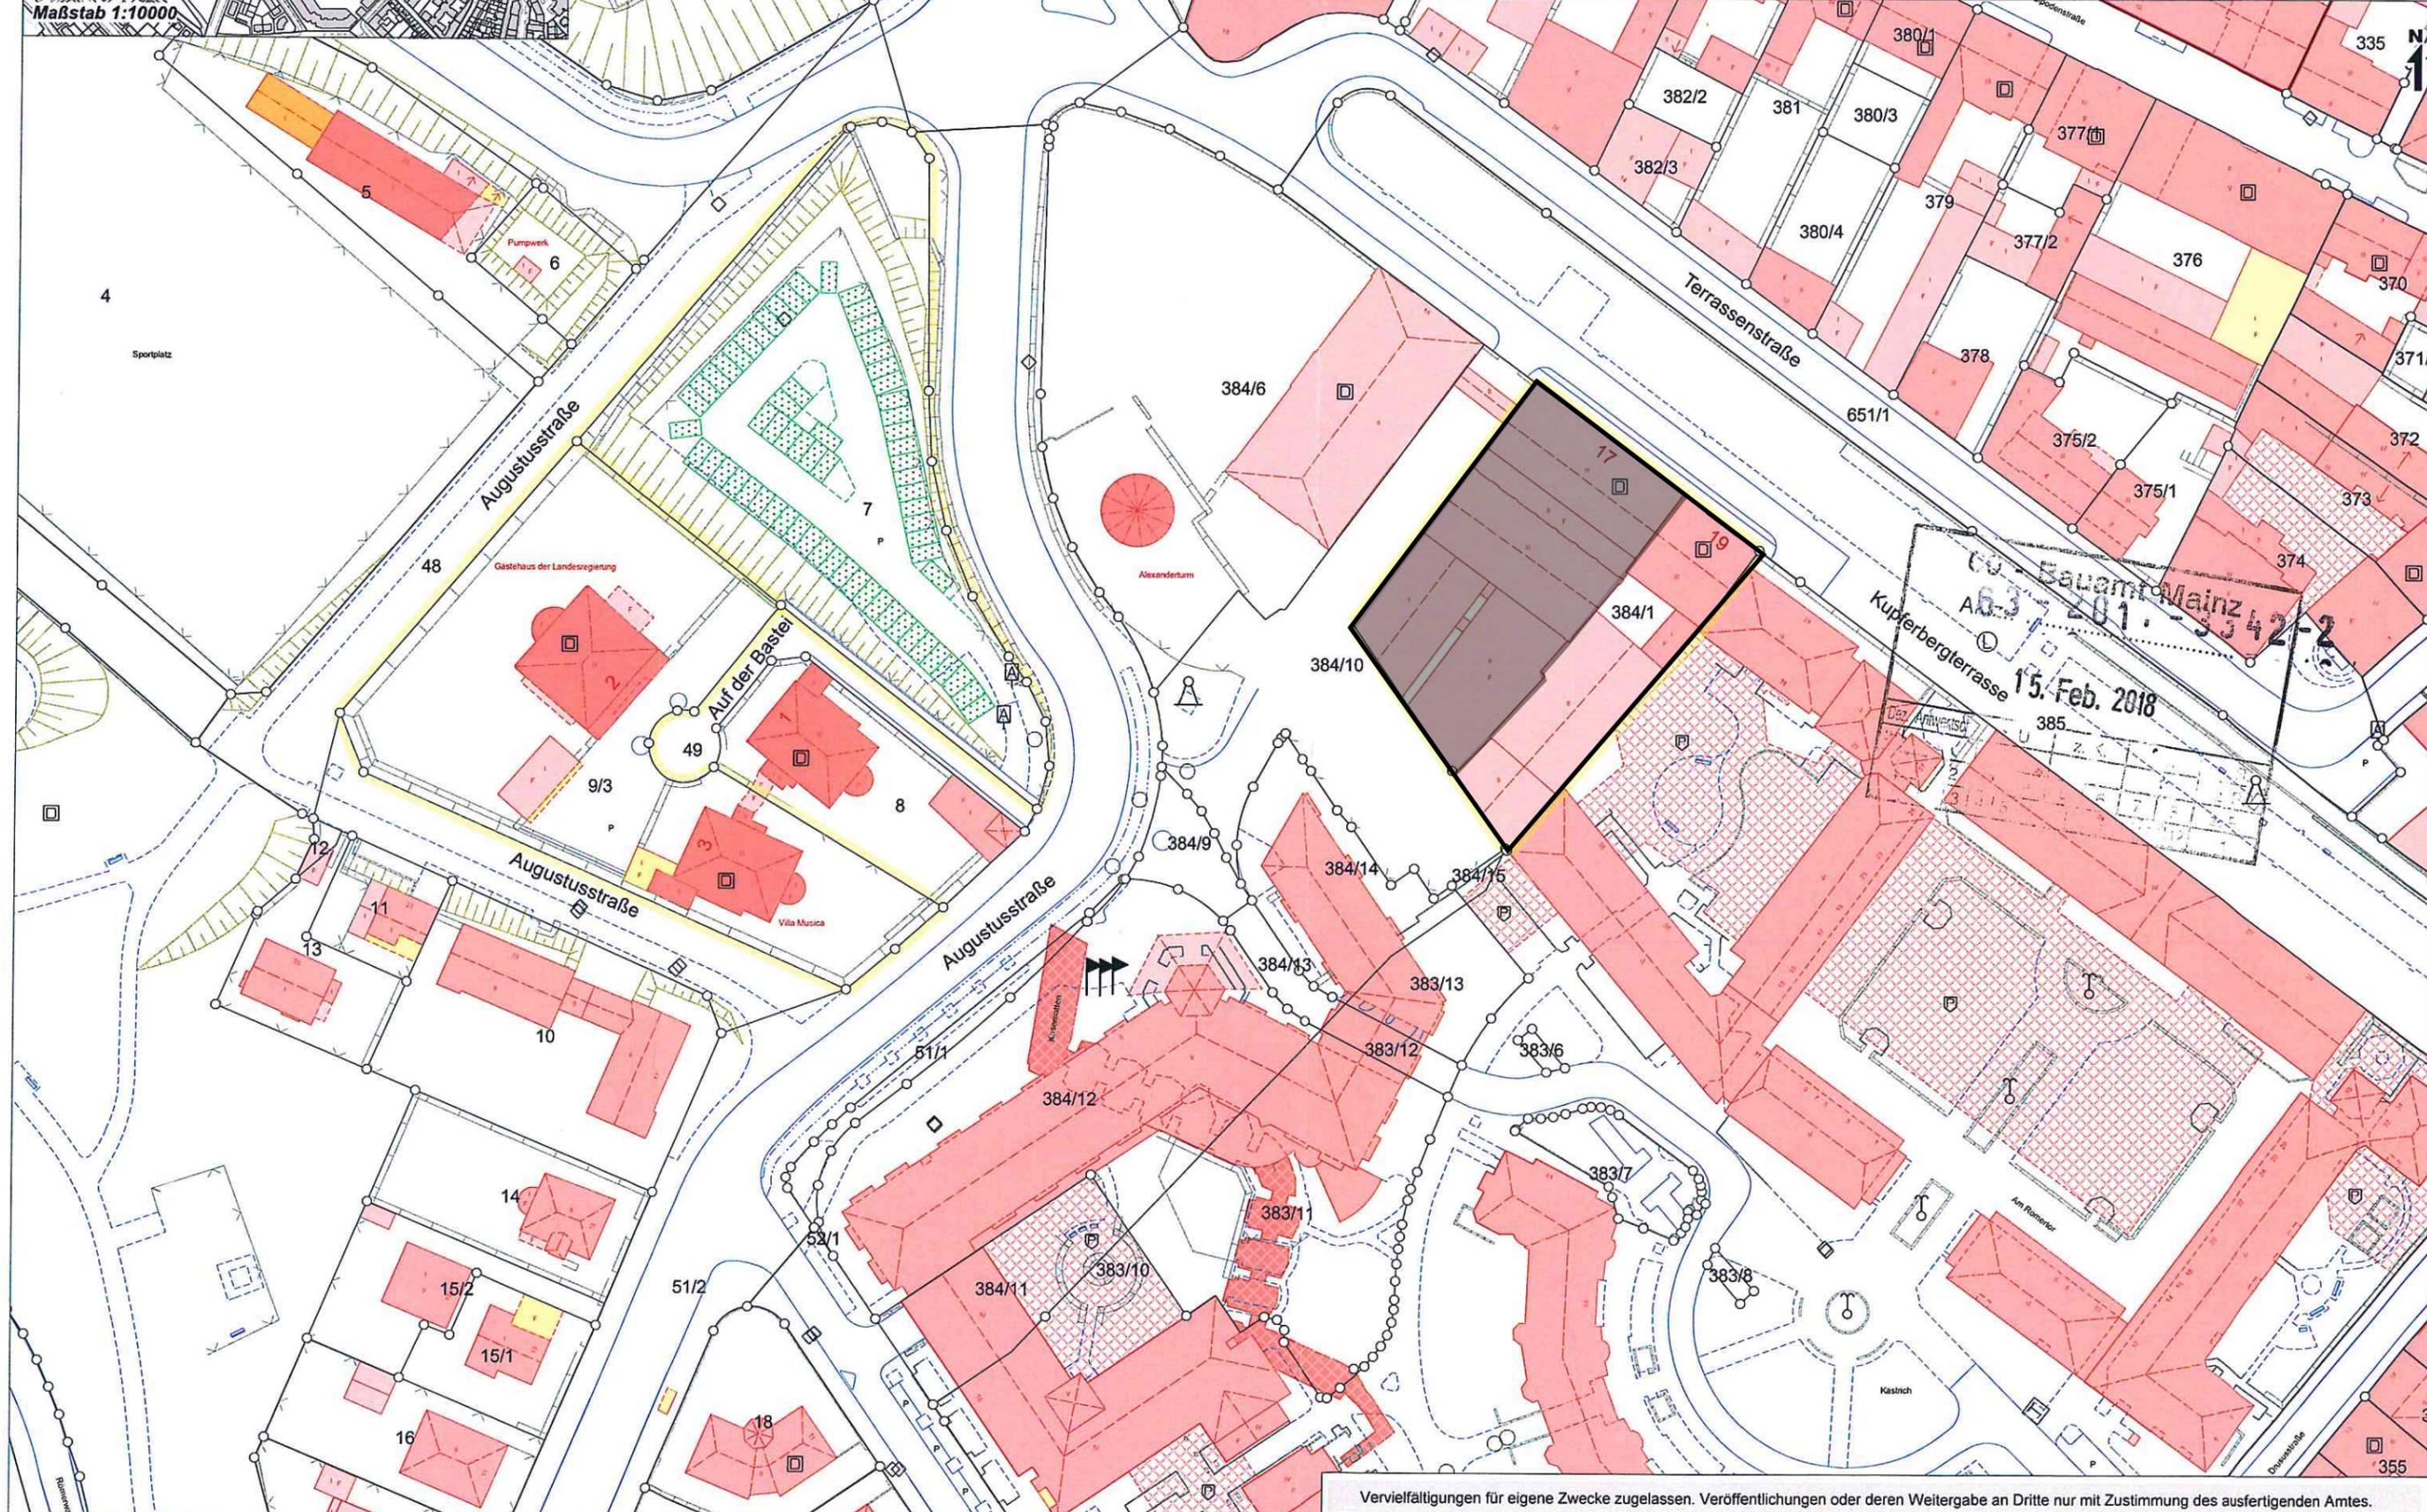

Bauamt Mainz  
AB 3342-2  
15. Feb. 2018  
Dr. Arwiesch

