


Bebauungsplan "An der Wiese (E 68)"

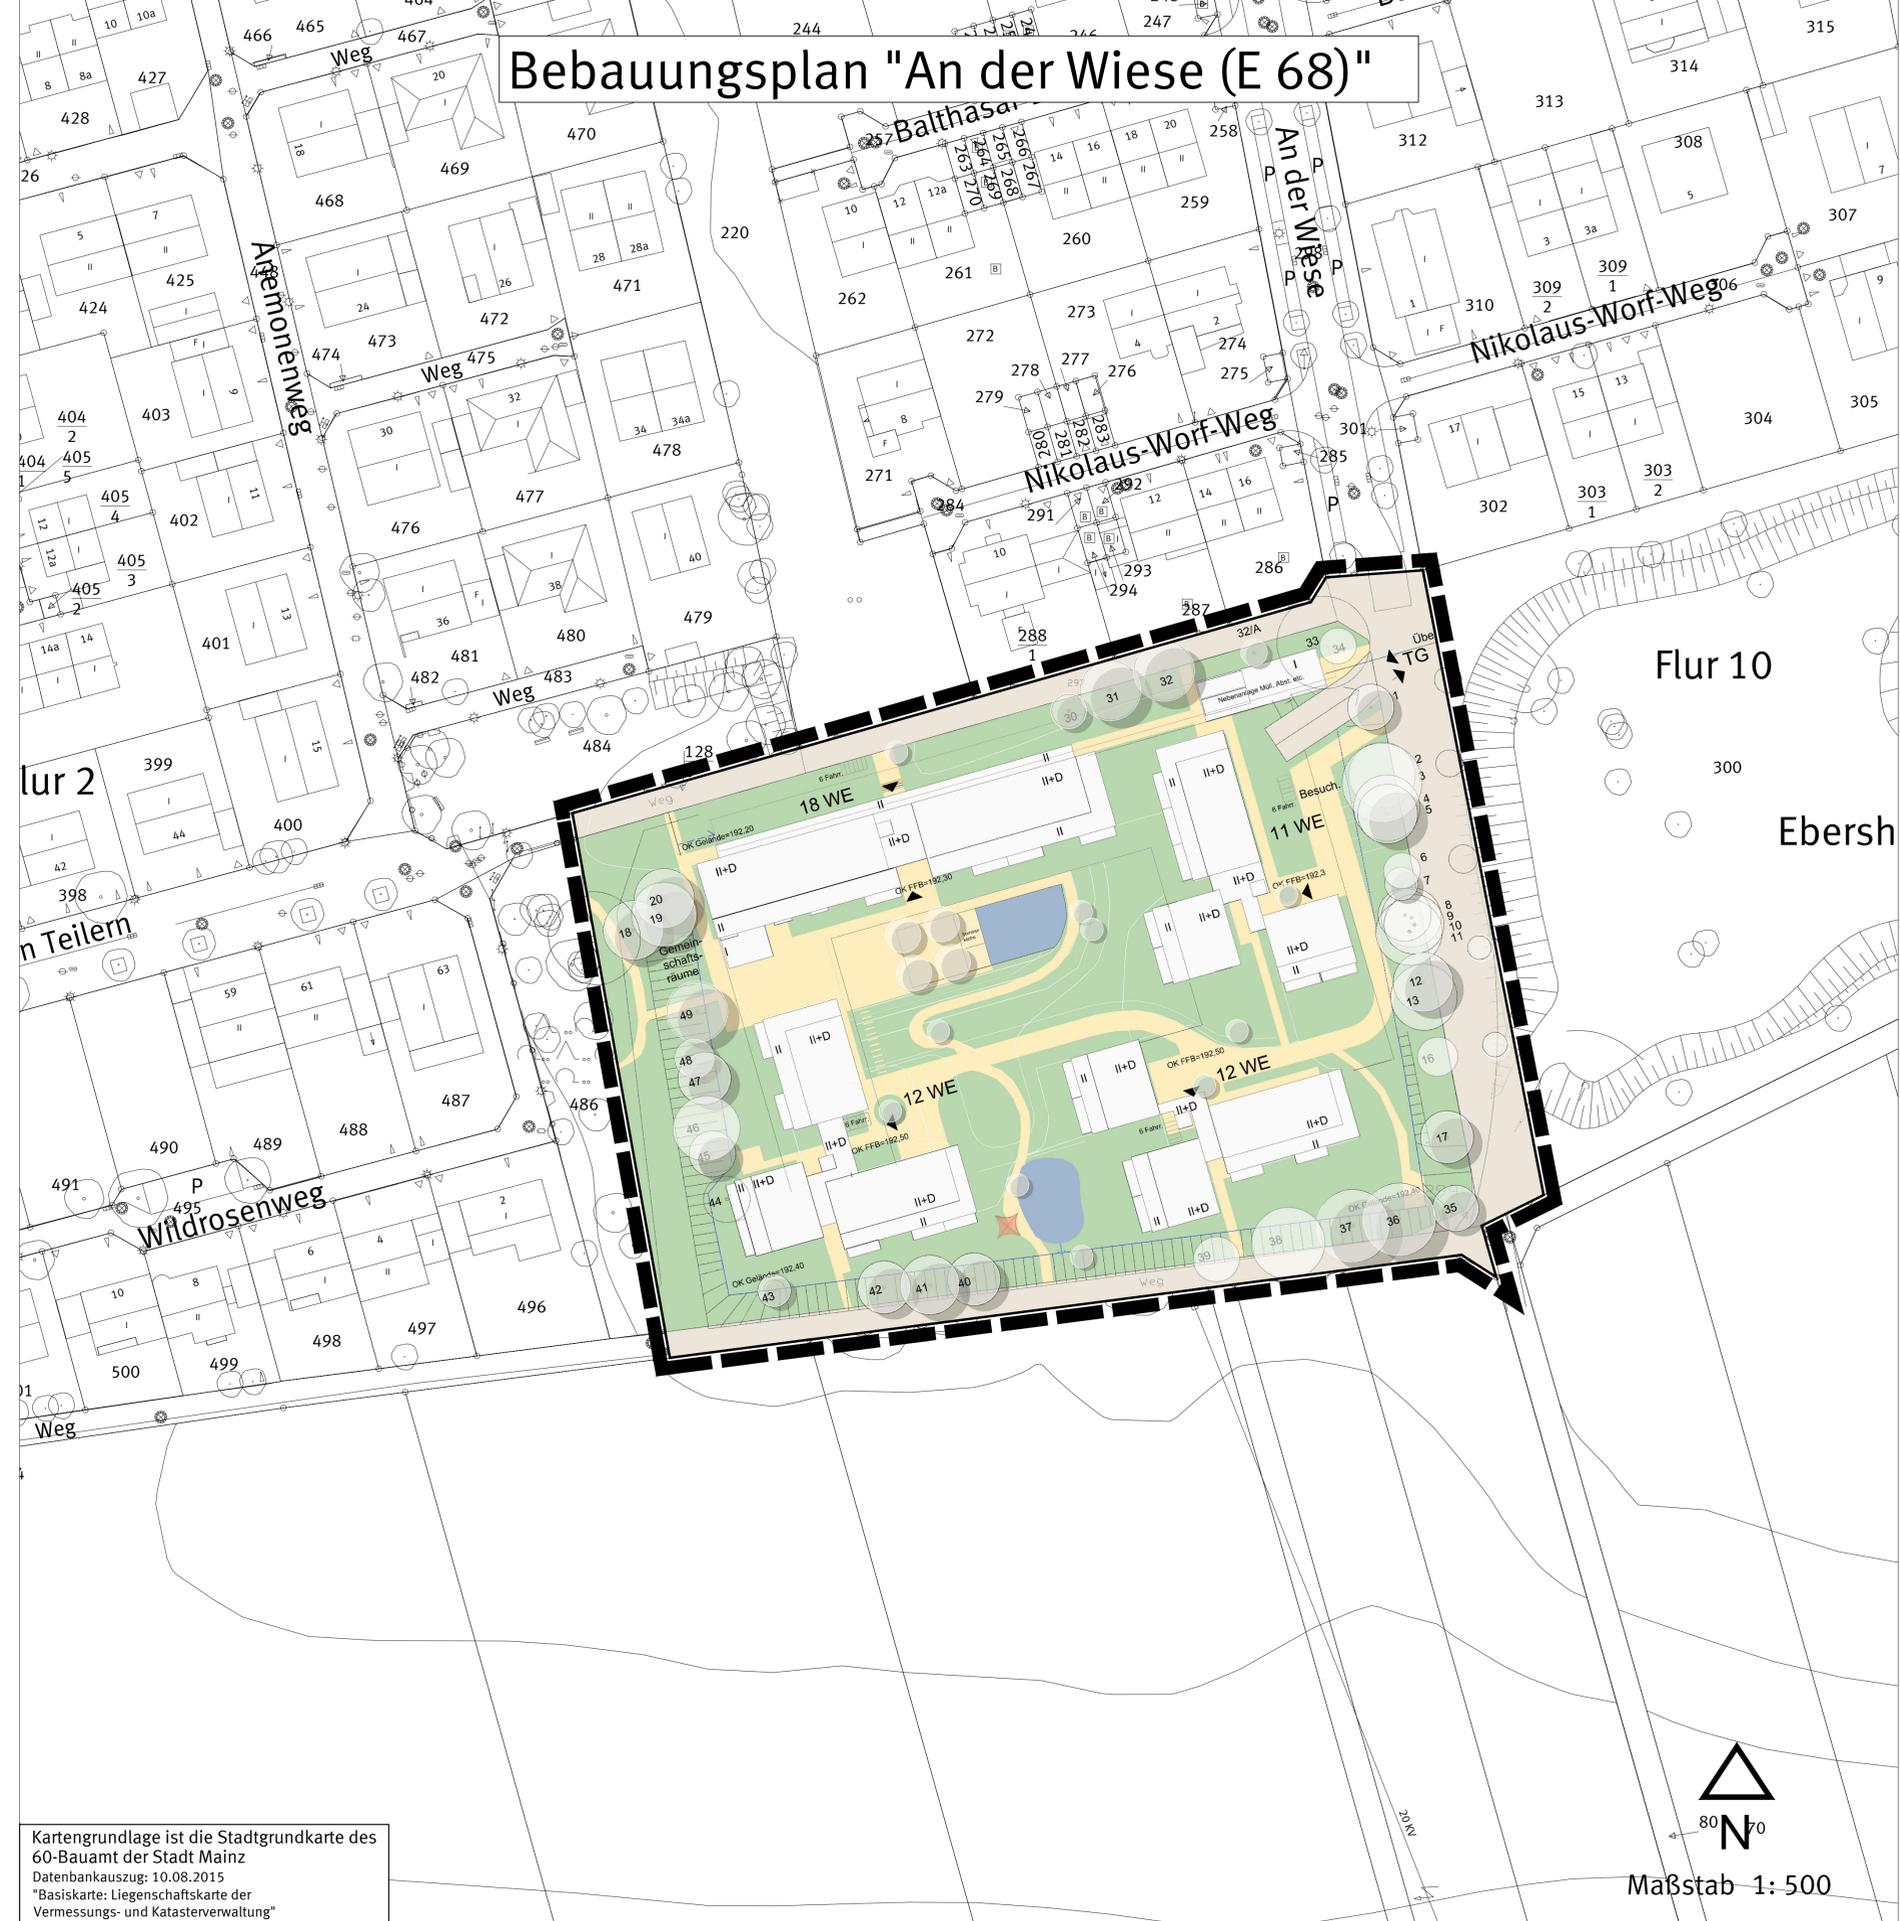

Legende

— Grenze des räumlichen Geltungsbereiches

Rechtsgrundlagen

Baugesetzbuch (BauGB) in der Fassung der Bekanntmachung vom 03.11.2017 (BGBl. I 2017, S. 3634).

Baunutzungsverordnung (BauNVO) in der Fassung der Bekanntmachung vom 21.11.2017 (BGBl. I 2017, S. 3786).

Verordnung über die Ausarbeitung der Bauleitpläne und die Darstellung des Planinhalts - (Planzeichenverordnung - PlanZV) in der Fassung vom 18.12.1990 (BGBl. I 1991, S. 58), zuletzt geändert durch Artikel 3 des Gesetzes vom 04.05.2017 (BGBl. I 2017, S. 1057).

Gesetz über Naturschutz und Landschaftspflege (Bundesnaturschutzgesetz - BNatSchG) vom 29.07.2009 (BGBl. I 2009, S. 2542) zuletzt geändert durch Artikel 1 der Verordnung vom 15.09.2017 (BGBl. I 2017, S. 3434).

Gesetz über die Umweltverträglichkeitsprüfung (UVPG) in der Fassung der Bekanntmachung vom 08.09.2017 (BGBl. I S. 3370).

Gesetz zur Ordnung des Wasserhaushalts (Wasserhaushaltsgesetz - WHG) vom 31.07.2009 (BGBl. I 2009, S. 2585), zuletzt geändert durch Artikel 1 des Gesetzes vom 18.07.2017 (BGBl. I 2017, S. 2771).

Landesbauordnung Rheinland-Pfalz (LBauO) vom 24.11.1998 (GVBl. 1998, S. 365), zuletzt geändert durch Artikel 1 des Gesetzes vom 15.06.2015 (GVBl. 2015, S. 77).

Gemeindeordnung Rheinland-Pfalz (GemO) in der Fassung vom 31.01.1994 (GVBl. 1994, S. 153), zuletzt geändert durch Artikel 7 des Gesetzes vom 02.03.2017 (GVBl. 2017, S. 21).

Landesgesetz zur nachhaltigen Entwicklung von Natur und Landschaft (Naturschutzgesetz - LNatSchG) vom 06.10.2015 (GVBl. 2015, S. 283), zuletzt geändert durch Artikel 3 des Gesetzes vom 21.12.2016 (GVBl. 2016, S. 583).

Wassergesetz für das Land Rheinland-Pfalz (Landeswassergesetz - LWG) vom 14.07.2015 (GVBl. 2015, S. 127), zuletzt geändert durch Artikel 3 des Gesetzes vom 27.03.2018 (GVBl. 2018, S. 55, 57).

Denkmalschutzgesetz (DSchG) vom 23.03.1978 (GVBl. 1978, S. 159), zuletzt geändert durch Artikel 3 des Gesetzes vom 03.12.2014 (GVBl. 2014, S. 245).

Hinweis: DIN-Normen und sonstige Regelwerke

Die im Zusammenhang mit den Festsetzungen des Bebauungsplanes genannten DIN-Normen oder sonstigen Regelwerke zu Umweltbelangen können beim Grün- und Umweltamt der Stadt Mainz während der Dienstzeiten eingesehen werden.

Zu weiteren genannten DIN-Normen oder sonstigen Regelwerken erteilt das Stadtplanungsamt der Stadt Mainz entsprechendes Auskunft.

Abstimmung			
Amt	Ergebnis	Datum	Unterschrift
60 - Bauamt	Kataster geprüft		

CAD - Elemente			
Planteil	Dateiname	Stand	Ort / Pfad
Plan, Legende, Layout	Bplan E 68 A.dwg	13.10.18	
Digitale Stadtgrundkarte	Sk E 68 UTM.dwg	10.08.15	
textliche Festsetzungen			

Verfahren		Genehmigung	
	Datum		
1. Aufstellungsbeschluss durch den Stadtrat gemäß § 2 Abs. 1 BauGB:			
2. Ortsübliche Bekanntmachung des Aufstellungsbeschlusses gemäß § 2 Abs. 1 BauGB:			
3. Ortsübliche Bekanntmachung der Bürgerbeteiligung:			
4. Bürgerbeteiligung gemäß § 3 Abs. 1 BauGB bzw. Aushang vom :			
5. Beschluss zur öffentlichen Auslegung mit Begründung gemäß § 3 Abs. 2 BauGB:			
6. Ortsübliche Bekanntmachung des Ortes und der Dauer: Auslegung vom :			
7. Beschluss zur erneuten / eingeschränkten öffentl. Auslegung gemäß § 4 Abs. 3 BauGB aufgrund der Änderung des Bebauungsplänenentwurfes:			
8. Ortsübliche Bekanntmachung des Ortes und der Dauer: erneute / eingeschränkte Auslegung vom bis :			
9. Satzungsbeschluss durch den Stadtrat gemäß § 10 Abs. 1 BauGB:			
10. Genehmigung der höheren Verwaltungsbehörde gemäß § 10 Abs. 2 BauGB:			
11. Ausgefertigt:			
12. Bekanntmachung des Beschlusses / der Genehmigung und Inkrafttreten gemäß § 10 Abs. 3 BauGB:			

Bearbeiter	Schmitt				
Zeichner/in	Neuener				
Abteilungsleiter	Strobach				
Amtsleiter	Mainz			Ausgefertigt, Mainz	
i. V. Strobach					
	Beigeordnete			Oberbürgermeister	

Landeshauptstadt Mainz
Stadtplanungsamt
Bebauungsplan
Planstufe I

E 68

"An der Wiese"

Kartengrundlage ist die Stadtgrundkarte des 60-Bauamt der Stadt Mainz
Datenbankauszug: 10.08.2015
"Basiskarte: Liegenschaftskarte der Vermessungs- und Katasterverwaltung"

