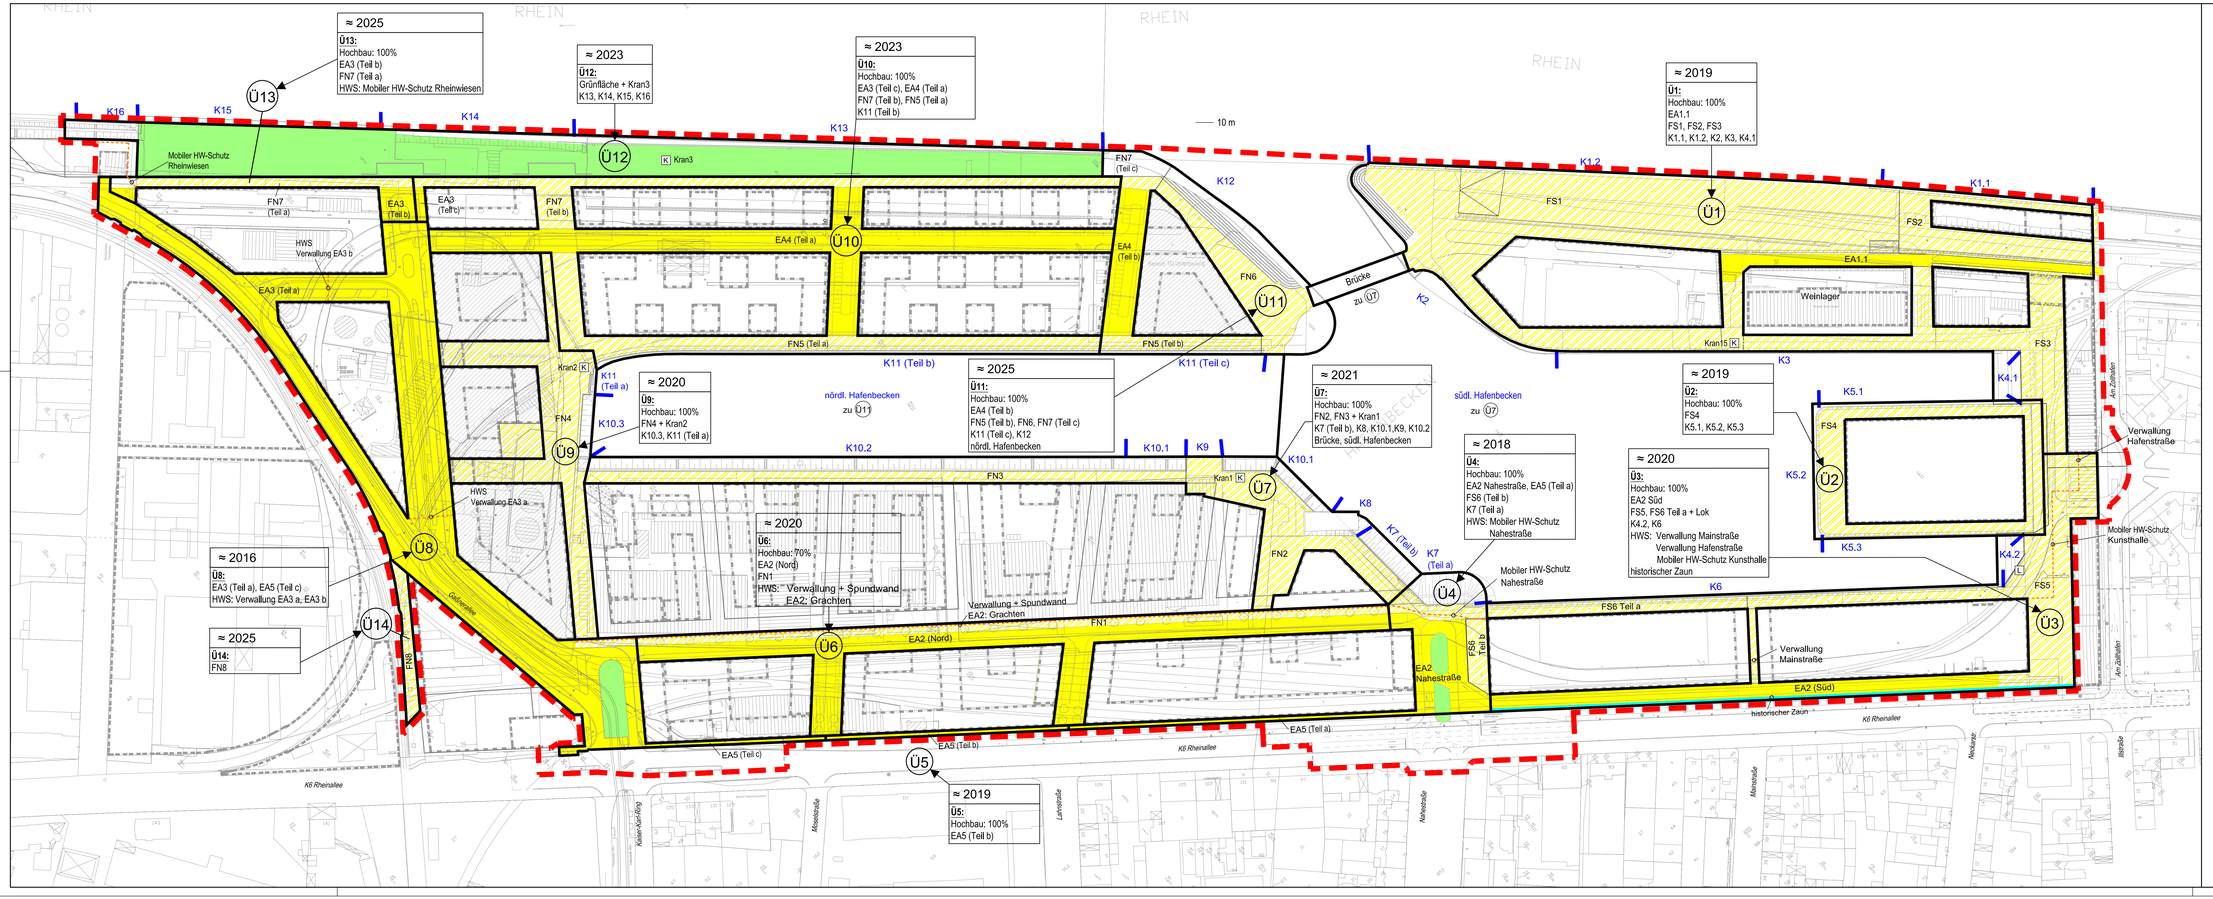

LEGENDE:

- Umgriff Vertragsgebiet
- Übxx: Übergabe - Abschnitte
- 100% Fertigstellungsgrad Hochbau
- Straßenverkehrsflächen
- Verkehrsflächen besonderer Zweckbestimmung
- Grünflächen
- Hochwasserschutzanlagen im öffentlichen Raum (HW 200 + 50 cm)
- K2 | K3 Abschnitt Kaianlagen
- historischer Zaun
- K Kran
- L Lok

Investor:
Zollhafen Mainz GmbH & Co. KG
Rheinallee 41
55118 Mainz

ZOLLHAFEN
Mainz am Rheinufer

Bearbeitet im Auftrag der Zollhafen Mainz GmbH & Co. KG
Planungsgruppe Rheinhessen
Carl-Zeiss-Straße 33 • 55129 Mainz
Tel. (06131) 88 53 10 • Fax: (06131) 88 53 11

	Datum:	Name:
Bearbeitet:	31.05.2016	Motzko-Lilay
Gezeichnet:	31.05.2016	Herrmann
Geprüft:	31.05.2016	Motzko-Lilay

Landeshauptstadt Mainz

"Neues Stadtquartier Zoll- und Binnenhafen (N 84)"

Vertragsgebiet und Übergabeabschnitte von Erschließungsanlagen an die Stadt Mainz