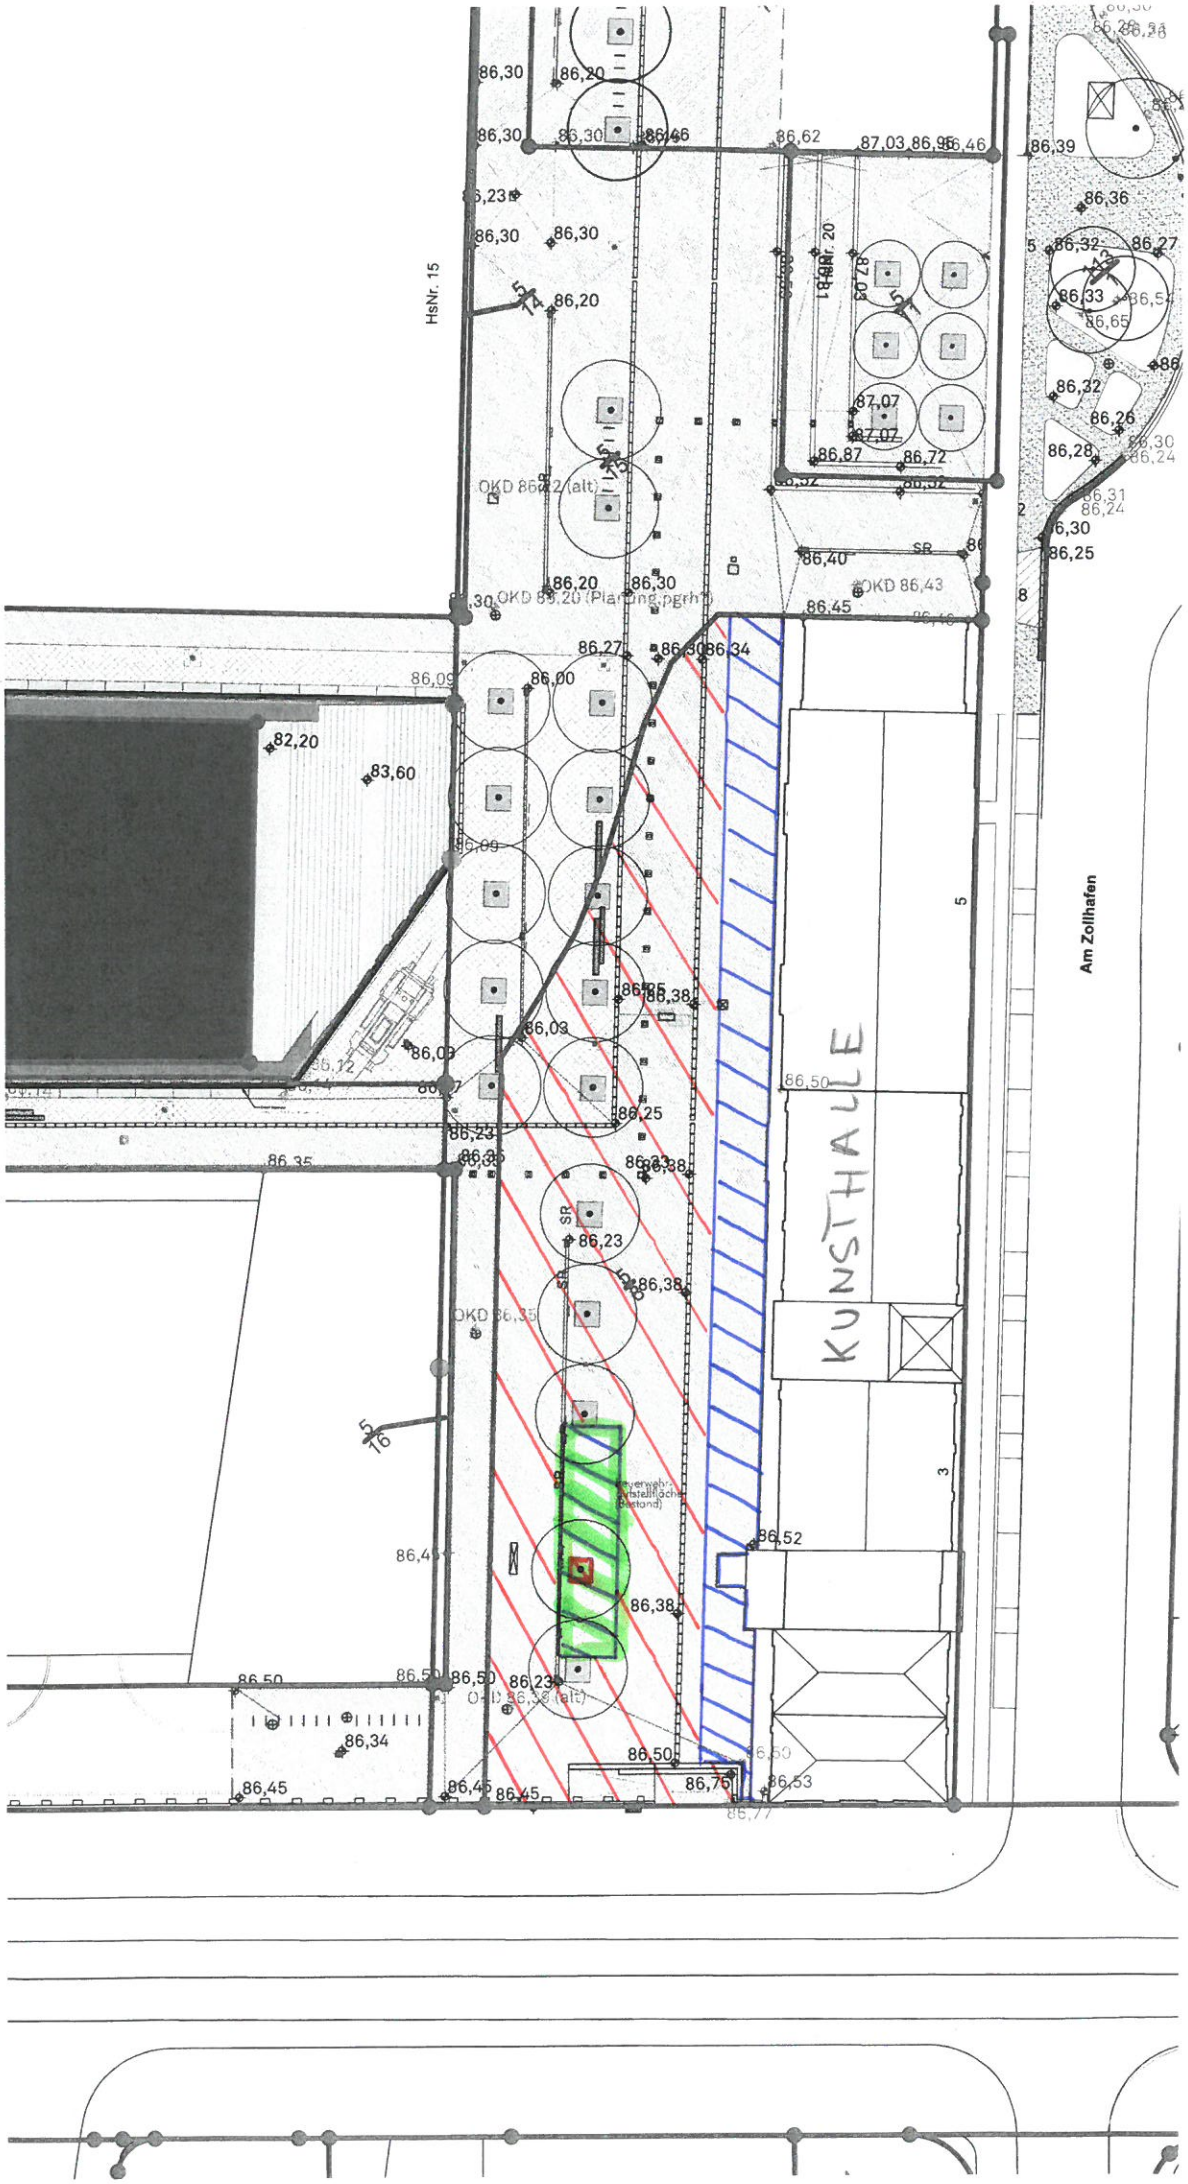
HsNr. 15
HsNr. 20
KUNSTHALLE
Am Zollhafen
OKD 86,20 (Planung pgrh)
OKD 86,43
OKD 86,35
OKD 86,38 (alt)
Feuerwehr-Aufstellfläche (Bestand)
86,30
86,20
86,62
87,03
86,39
86,36
86,32
86,27
86,33
86,65
86,26
86,28
86,25
86,87
86,72
87,07
86,40
86,45
86,27
86,34
86,00
82,20
83,60
86,38
86,03
86,25
86,23
86,35
86,50
86,52
86,34
86,45
86,75
86,53
86,77

ANLAGE 6.1