


Anlage 7

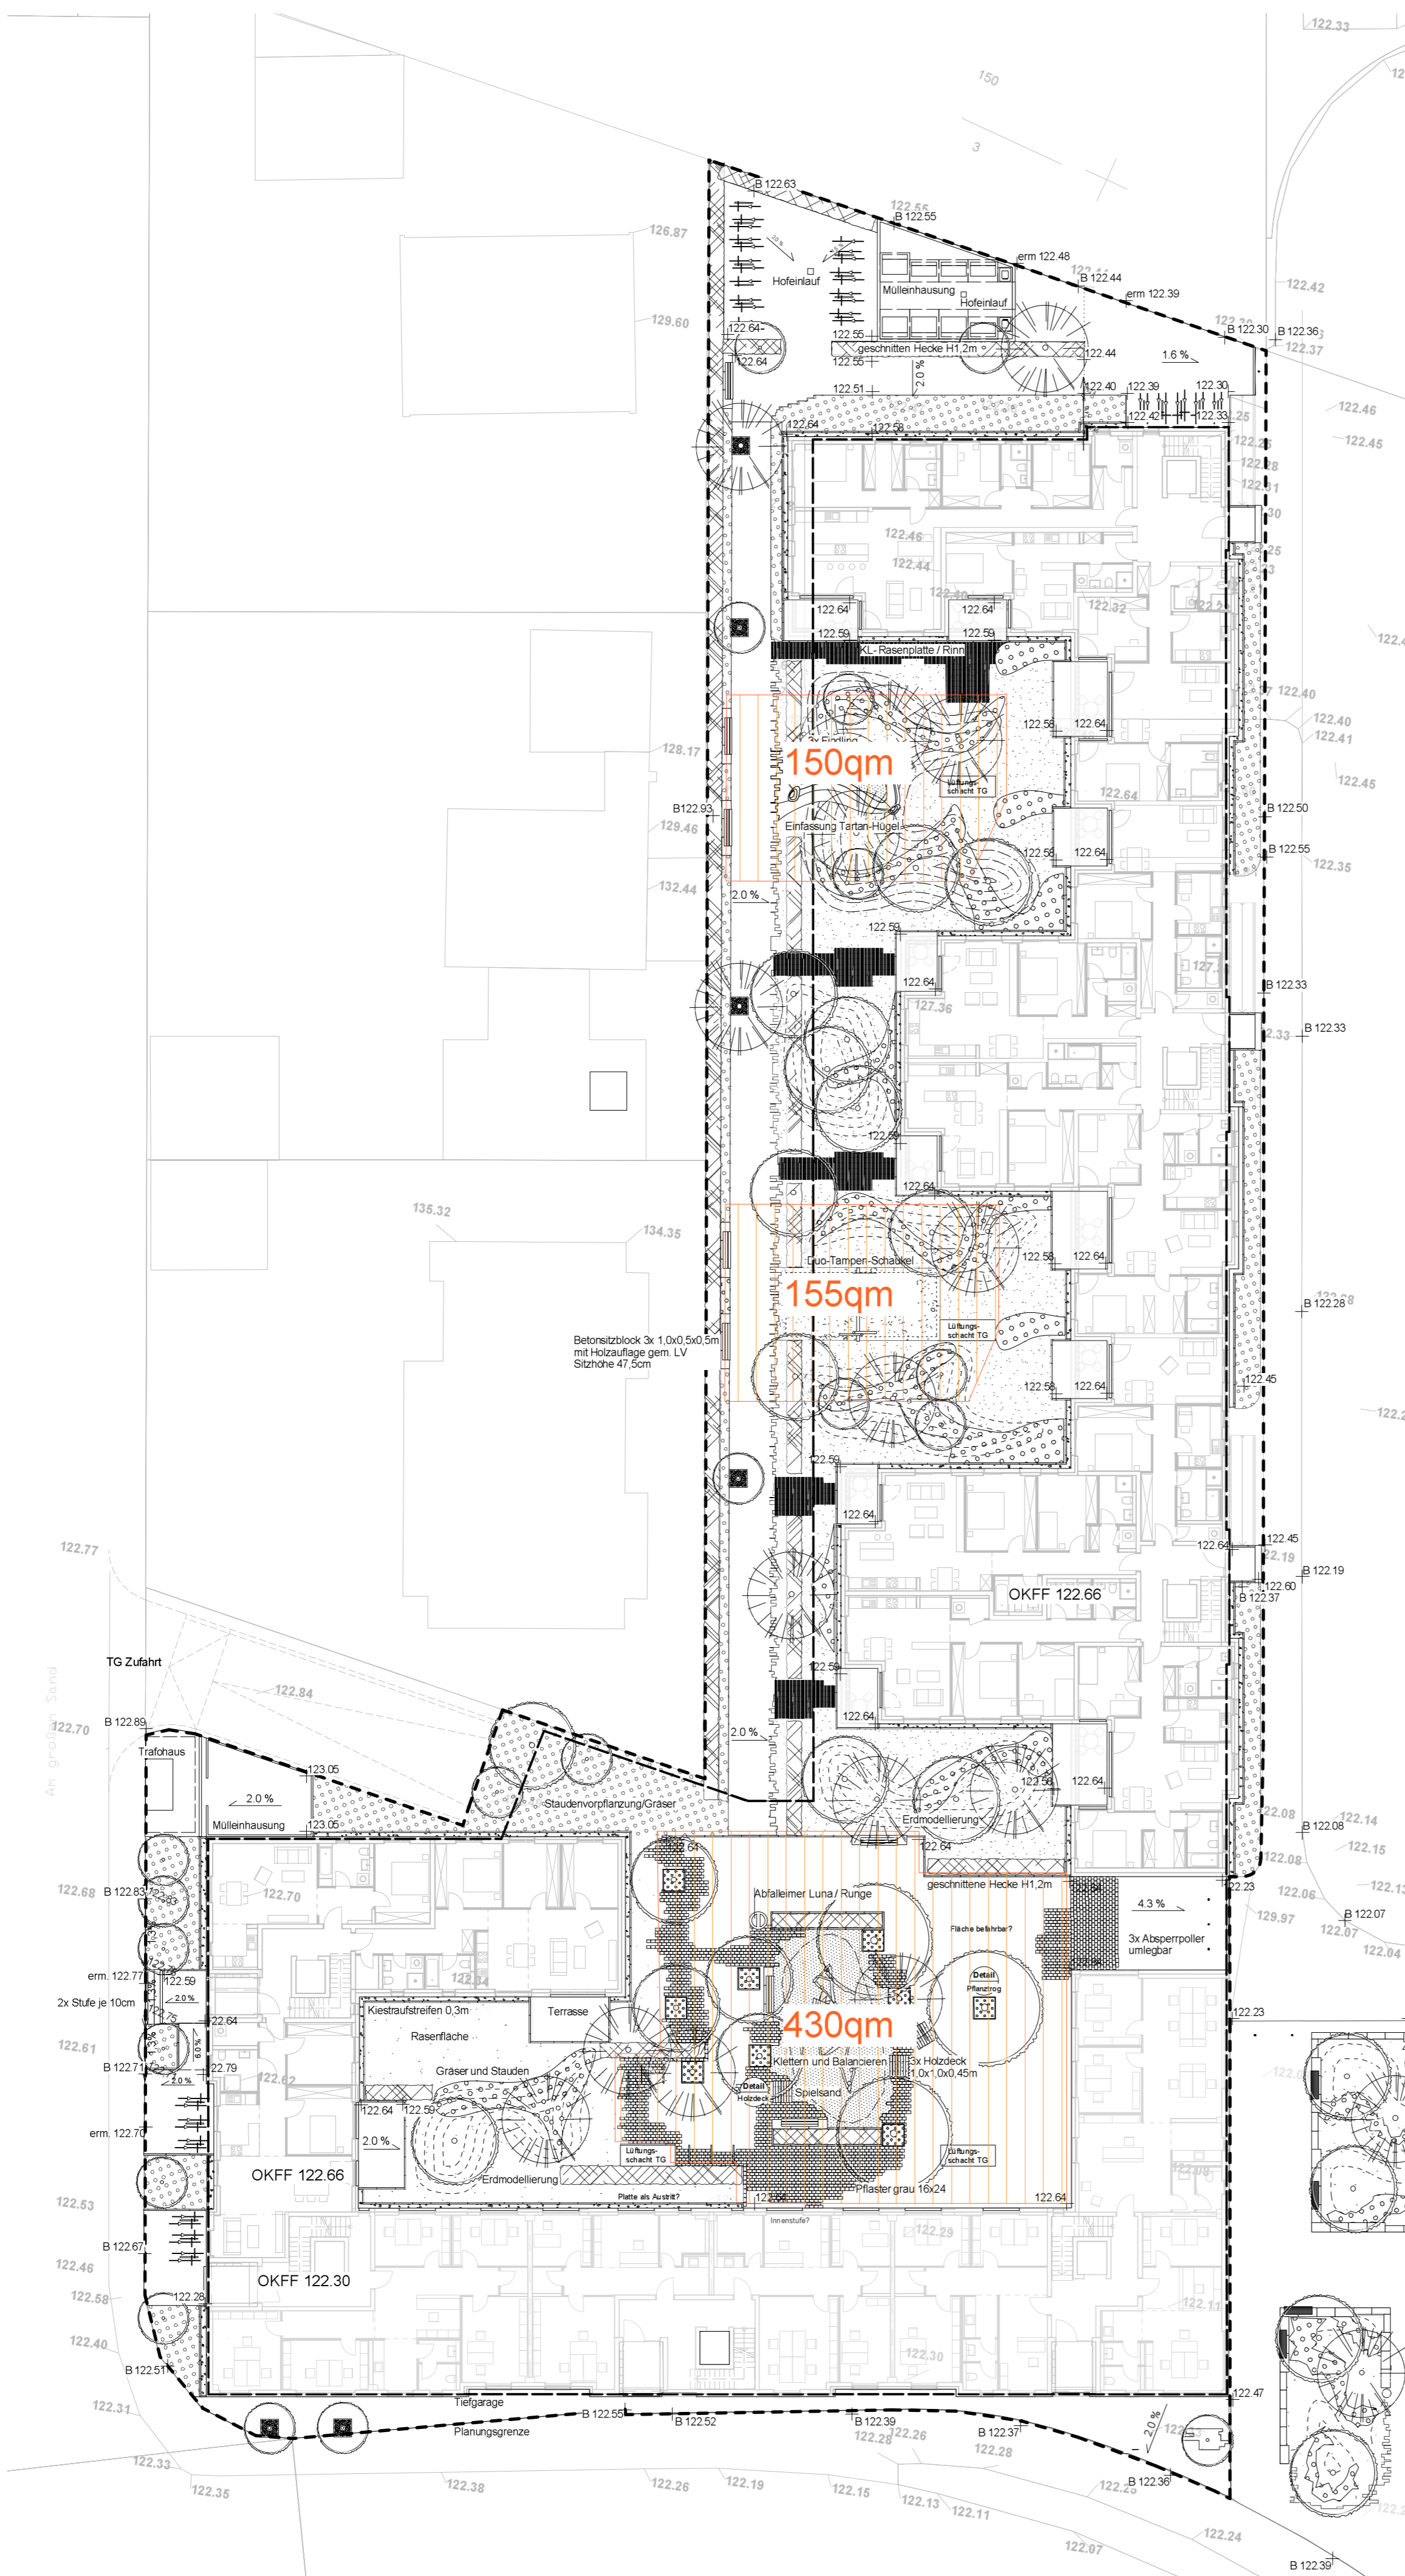

Kinderspielfläche Gesamt: 735qm

Projekt	Wohnbebauung An der Krimm	
Bauherr	J. Molitor Immobilien GmbH Rheinstraße 194 b 55218 Ingelheim am Rhein	VORABZUG
Planstand	Ausführungsplanung	
Planinhalt	Absteckplan	
Maßstab	1 : 200	
Projektnummer/ Blattnr./ Index	408.029_4 Absteckplan	
Datei	408.029_4 Absteckplan.vwx	
Bearbeiter	FK	
Freigabe	Landschaftsarchitekt	Bauherr
Datum	27.09.2018	
Verfasser	Bierbaum.Aichele. Landschaftsarchitekten Untere Zahlbacher Straße 21 55131 Mainz Telefon (06131) 66925-0 Fax (06131) 66925-29 info@bierbaum.aichele.de www.bierbaum.aichele.de	

