


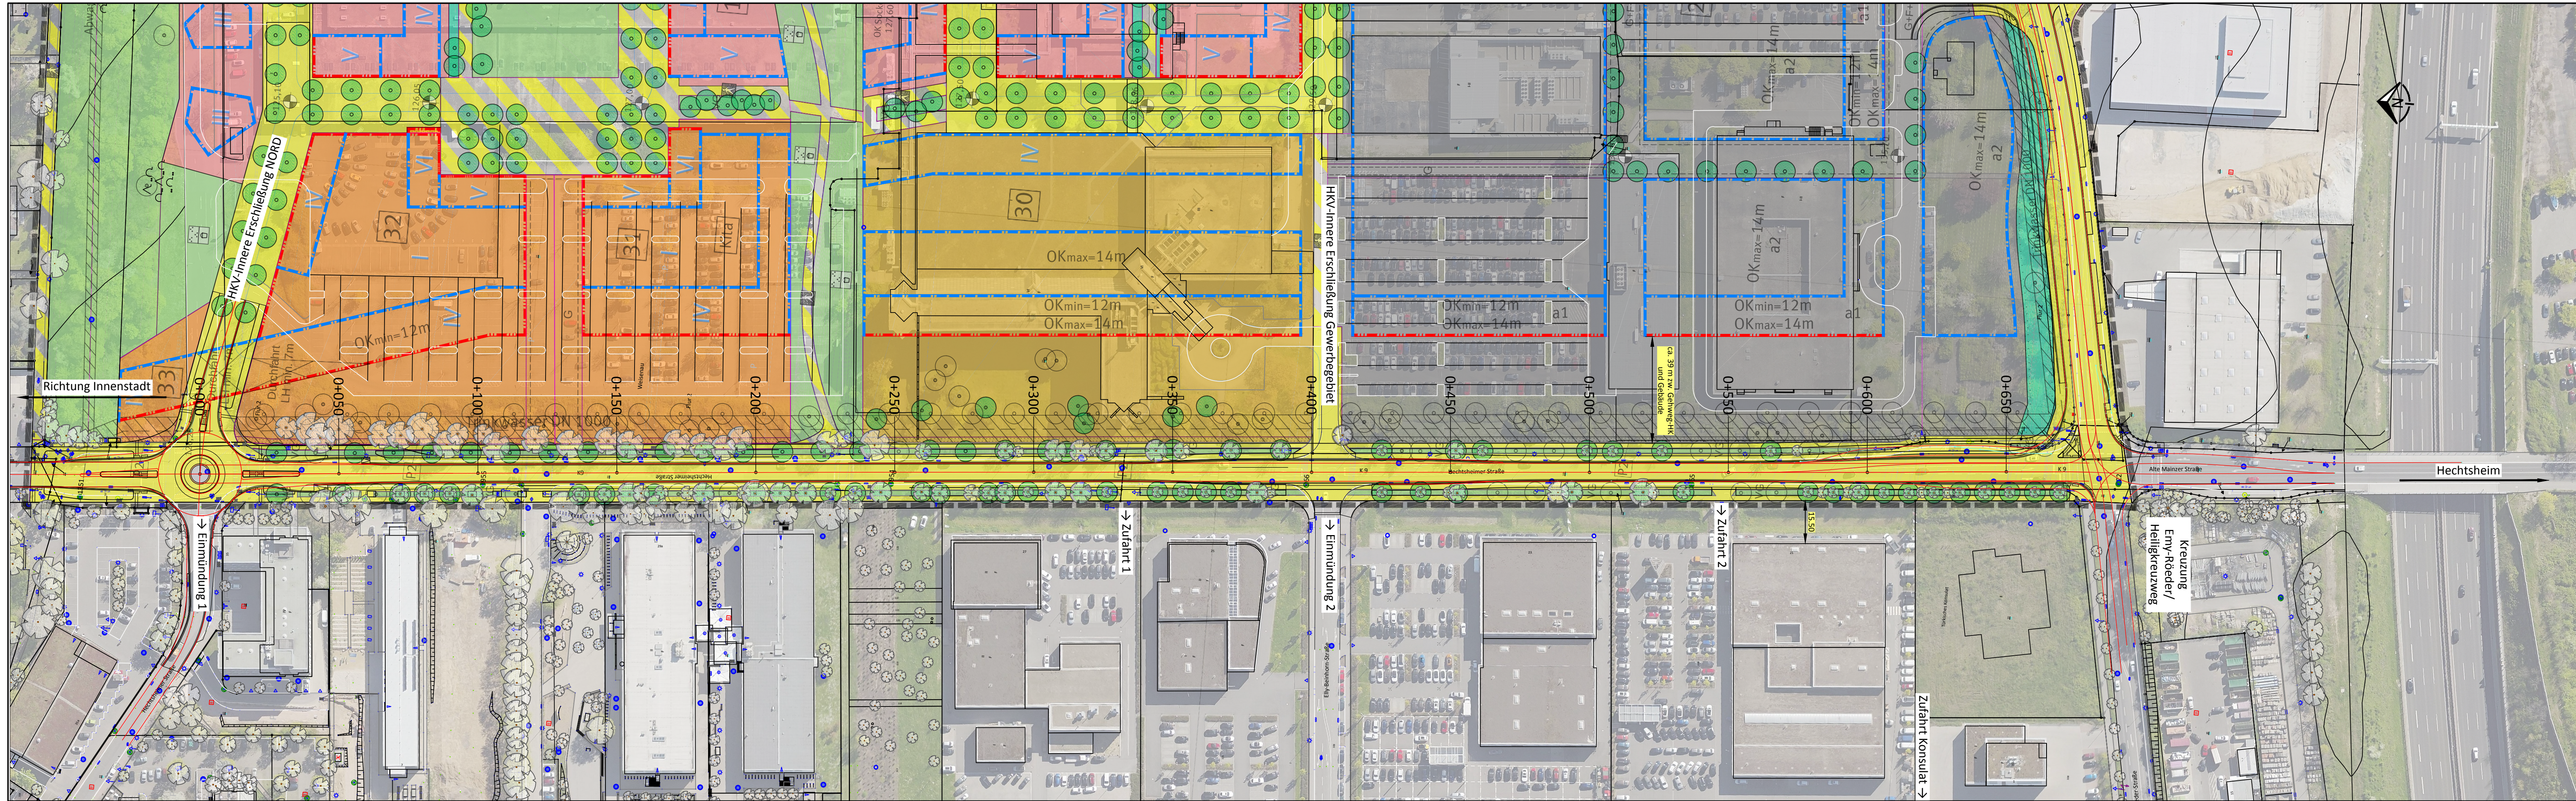

Zeichenerklärung / Planung

VORABZUG

Stadtvorstand				
Ortsbeirat				
Park- u. Verkehrsausschuß				
Bauausschuß				
Vorlage	Datum	Datum	Datum	Datum

Nr.	Änderung	Datum	Name	

Abteilung Verkehrswesen

Amtsleitung

Straßenbetrieb

Stadttebau/
Stadtbildpflege

Stadtplanung /
Verb. Bauleitpl.

Aktenzeichen : Maßstab: 1 : 1.000 Lagestatus: ETRS89/UTM32

Landeshauptstadt Mainz

Stadtplanungsamt

Projekt Nr.: 1544

Vorplanung

Übersicht

Datum: 12.01.2015

Plan Nr.: 2.1

Mainz - Weisenau

HKA - Hechtsheimer Straße
und Heiligkreuzweg

VORABZUG

Landeshauptstadt
Mainz

