Landeshauptstadt
Mainz

Bauamt
Vermessung und Geoinformation

Amtlicher Auszug aus der Stadtgrundkarte

Basiskarte: Liegenschaftskarte der Vermessungs- und Katasterverwaltung

Hinweis:
Eine aktuelle örtliche Überprüfung der Topographie sowie des Gebäudebestandes hat nicht stattgefunden.

Mainz, den 29.05.2019
Dieser Auszug wurde elektronisch erstellt und daher nicht unterschrieben.

Antrag-Nr.	L 271/2019
Gemeinde	Mainz
Gemarkung	Mombach
Flur	9
Flurstück(e)	299/29 und 299/34
Maßstab	1:1000

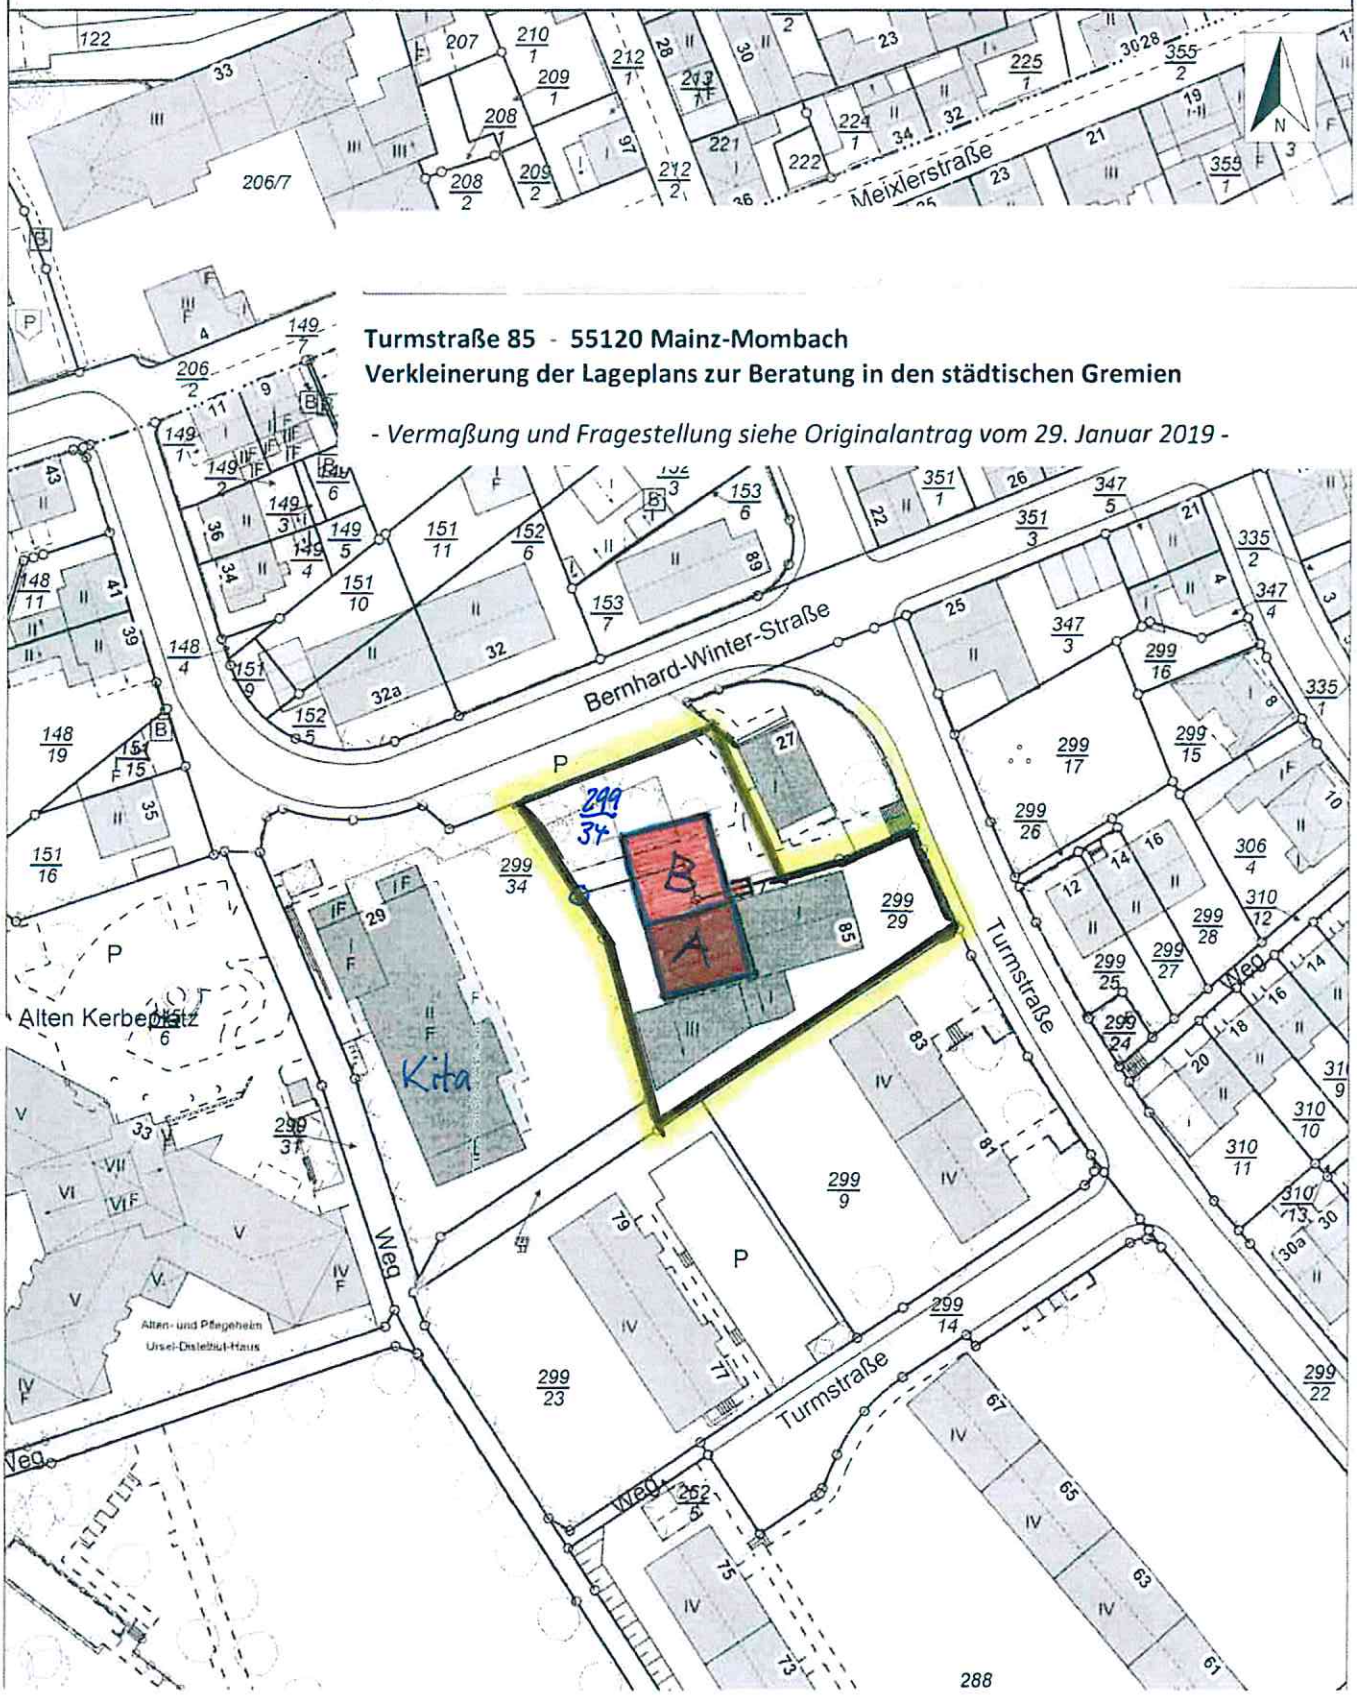

Turmstraße 85 - 55120 Mainz-Mombach
Verkleinerung der Lageplans zur Beratung in den städtischen Gremien

- Vermaßung und Fragestellung siehe Originalantrag vom 29. Januar 2019 -