



Landeshauptstadt
Mainz

Amtlicher Auszug aus der Stadtgrundkarte

Basiskarte: Liegenschaftskarte der Vermessungs- und Katasterverwaltung

Hinweis:

Eine aktuelle örtliche Überprüfung der Topographie sowie des Gebäudebestandes hat nicht stattgefunden.

Antrag-Nr. L 320/2019

Gemeinde Mainz

Gemarkung Mainz

Flur 6


Flurstück(e) 22

Bauamt
Vermessung und Geoinformation

Mainz, den 17.06.2019

Dieser Auszug wurde elektronisch erstellt und daher nicht unterschrieben.

Maßstab 1:1000

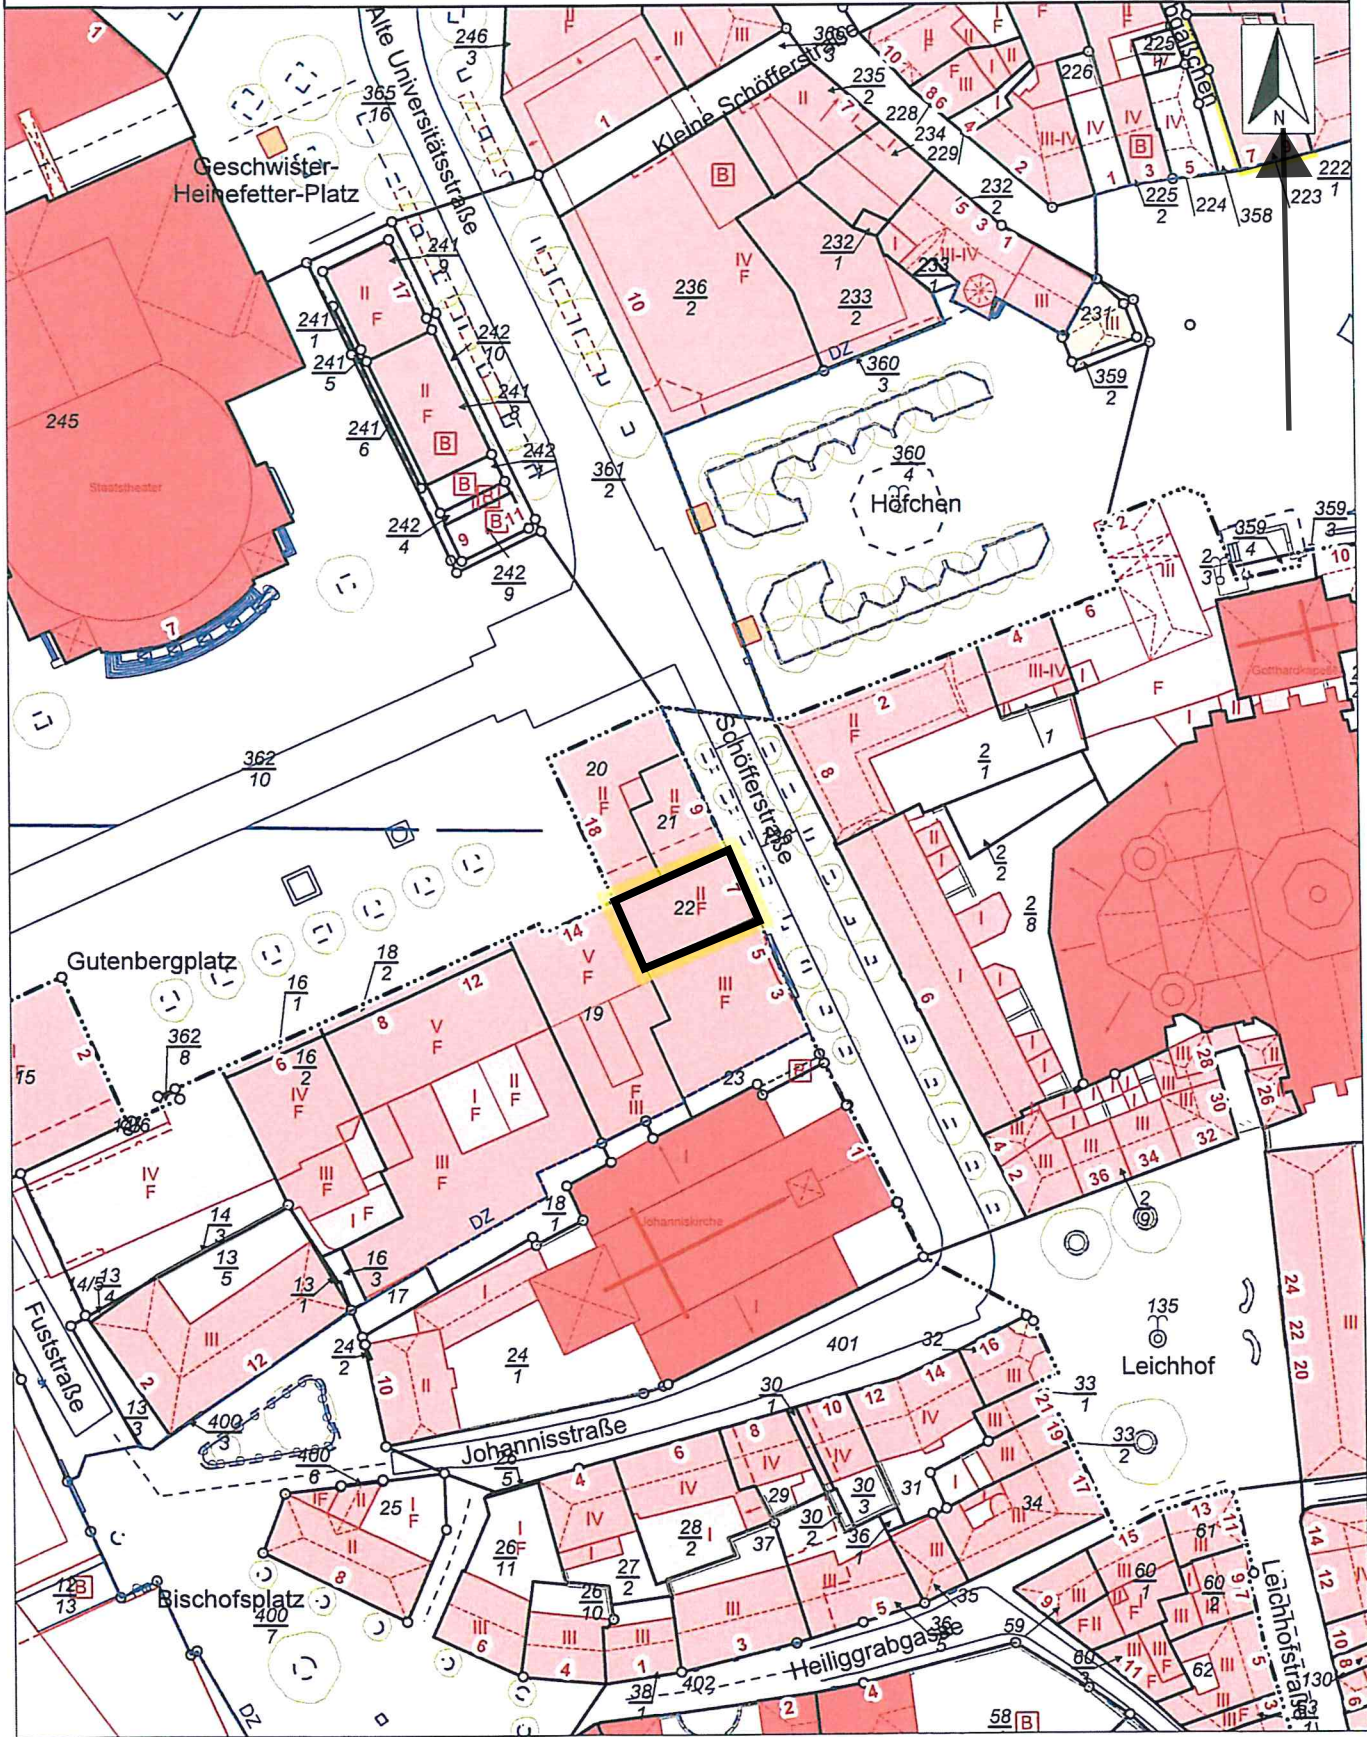

Vervielfältigungen für eigene Zwecke zugelassen. Veröffentlichungen oder deren Weitergabe an Dritte nur mit Zustimmung des ausfertigenden Amtes.

Handwritten signature