Landeshauptstadt
Mainz

Bauamt
Vermessung und Geoinformation

Amtlicher Auszug aus der Stadtgrundkarte

Basiskarte: Liegenschaftskarte der Vermessungs- und Katasterverwaltung

Hinweis:
Eine aktuelle örtliche Überprüfung der Topographie sowie des Gebäudebestandes hat nicht stattgefunden.

Mainz, den 22.11.2018
Dieser Auszug wurde elektronisch erstellt und daher nicht unterschrieben.

Antrag-Nr.	L 617/2018
Gemeinde	Mainz
Gemarkung	Mombach
Flur	1
Flurstück(e)	887/1, 888/1 und 888/2

Maßstab 1:500

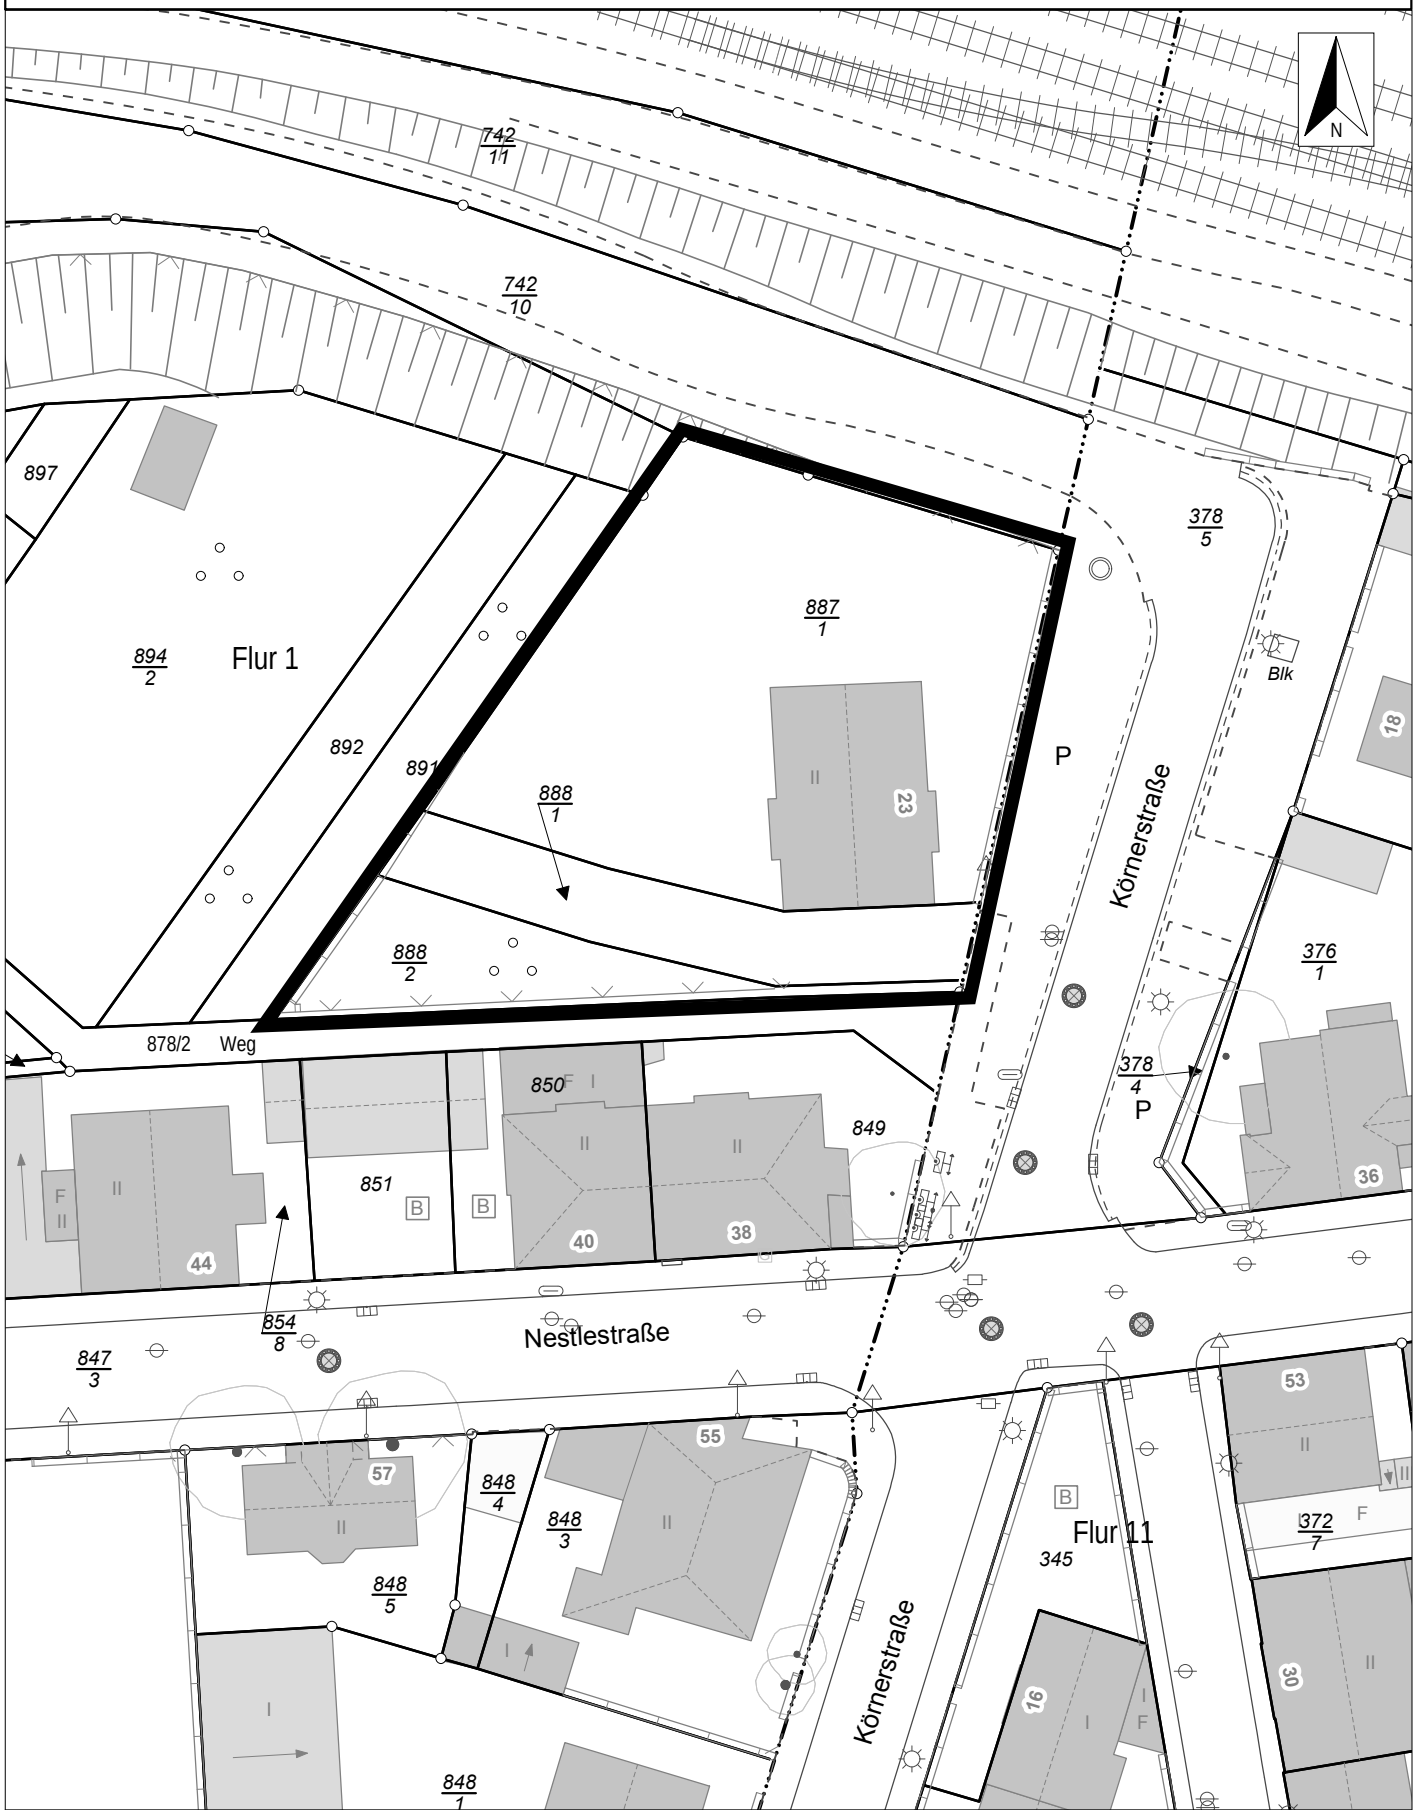

Vervielfältigungen für eigene Zwecke zugelassen. Veröffentlichungen oder deren Weitergabe an Dritte nur mit Zustimmung des ausfertigenden Amtes.