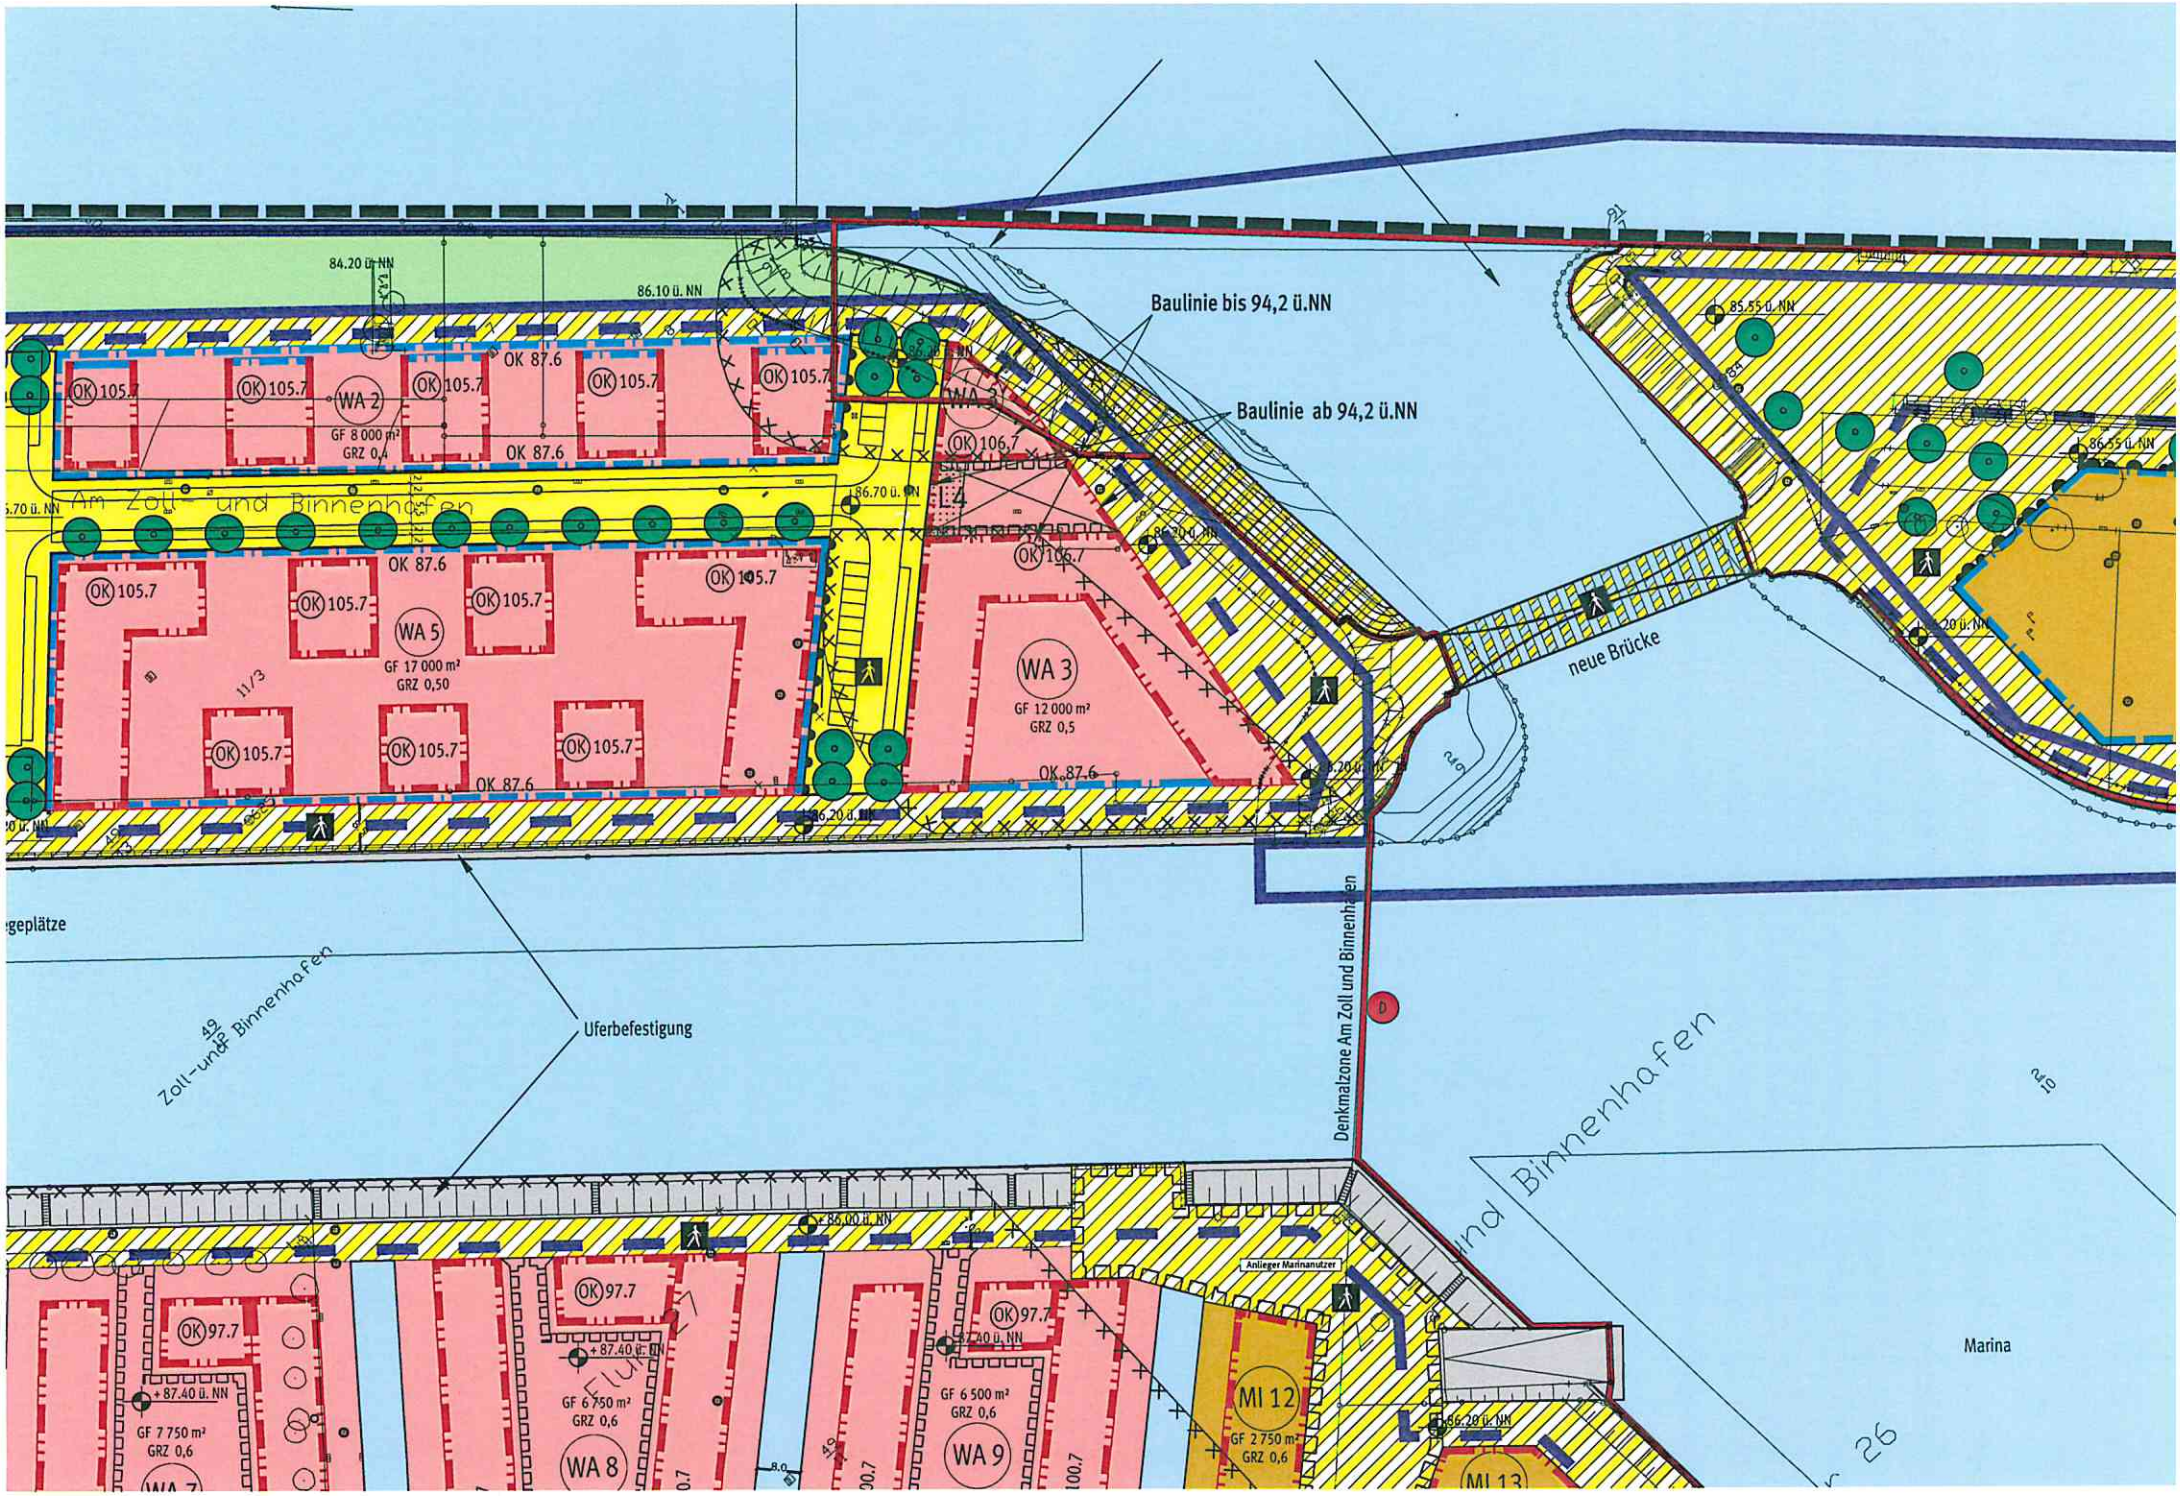
Baulinie bis 94,2 ü.NN
Baulinie ab 94,2 ü.NN
neue Brücke
Am Zoll- und Binnenhafen
WA 2
GF 8 000 m²
GRZ 0,4
WA 5
GF 17 000 m²
GRZ 0,50
WA 3
GF 12 000 m²
GRZ 0,5
WA 4
WA 8
GF 6 750 m²
GRZ 0,6
WA 9
GF 6 500 m²
GRZ 0,6
MI 12
GF 2 750 m²
GRZ 0,6
MI 13
GF 7 750 m²
GRZ 0,6
Uferbefestigung
Denkmalzone Am Zoll und Binnenhafen
Anlieger Marinanutzer
Marina
Zoll- und Binnenhafen