Landeshauptstadt
Mainz

Bauamt
Vermessung und Geoinformation

Amtlicher Auszug aus der Stadtgrundkarte

Basiskarte: Liegenschaftskarte der Vermessungs- und Katasterverwaltung

Hinweis:
Eine aktuelle örtliche Überprüfung der Topographie sowie des Gebäudebestandes hat nicht stattgefunden.

Mainz, den 25.04.2019
Dieser Auszug wurde elektronisch erstellt und daher nicht unterschrieben.

Antrag-Nr.	L 221/2019
Gemeinde	Mainz
Gemarkung	Mainz
Flur	15
Flurstück(e)	64/19
Maßstab	1:1000

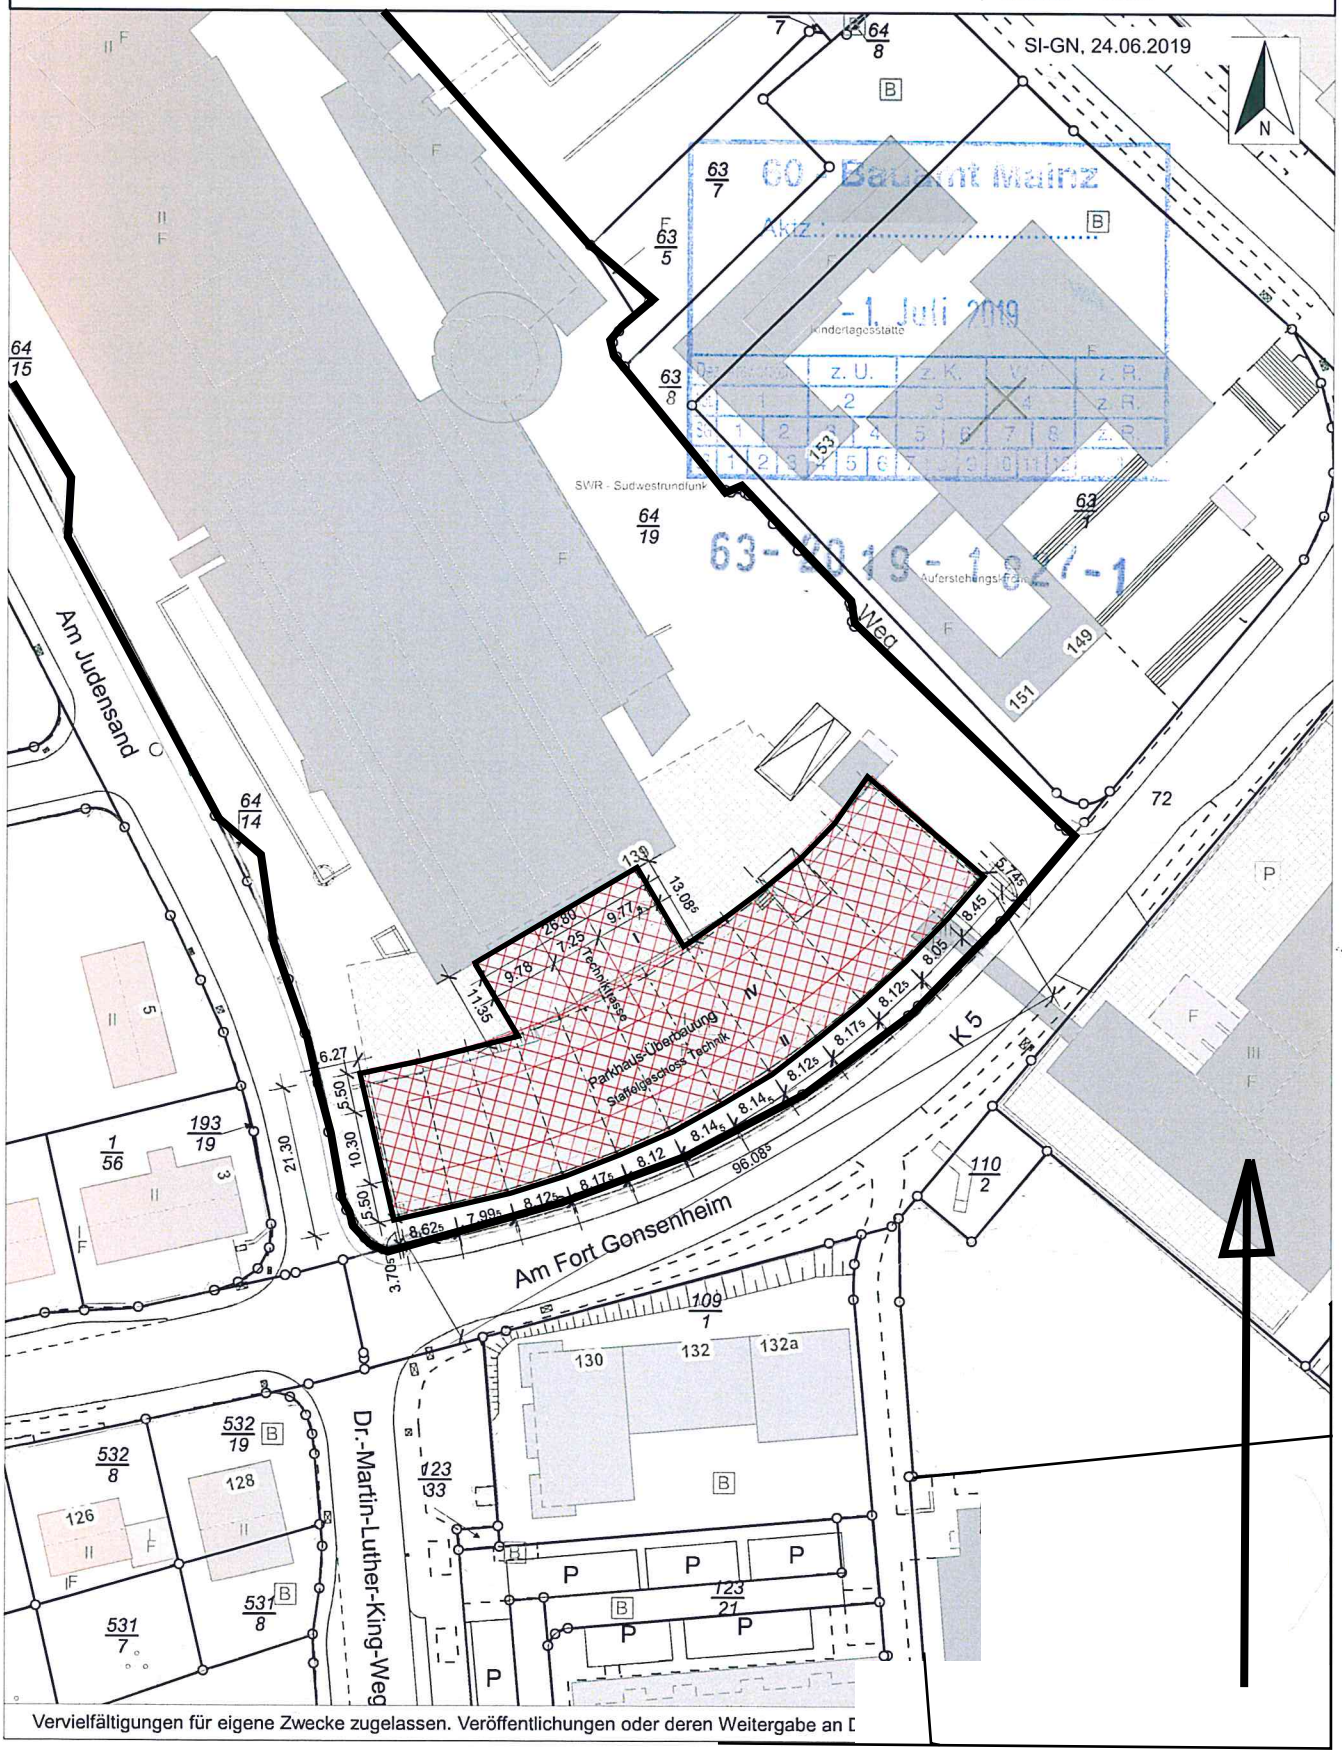

Vervielfältigungen für eigene Zwecke zugelassen. Veröffentlichungen oder deren Weitergabe an D