



Legende Flächenarten nach DIN277

■	HNF 1 - Wohnen und Auenhalt
■	HNF 2 - Büroarbeit
■	HNF 3 - Produktion, Hand- und Maschinenarbeit, Experimente
■	HNF 4 - Lagern, Verladen, Verkaufen
■	HNF 5 - Bildung, Unterricht und Kultur
■	HNF 6 - Heilen und Pflegen
■	HNF 7 - Sonstige Nutzungen
■	FF 8 - Betriebstechnische Anlagen
■	VF 9 - Verkehrserschließung und -sicherung
□	KGF - Konstruktionsgrundfläche

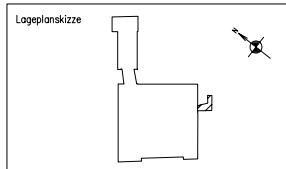


Phase: FM - Flächenplan	
Gebäude: Parkhaus	
Ort/Strasse: 55246, Mainz, Ludwigsstraße 12	
Planstuf: 2.0G	
Mitglied:	Datum: 28.04.06
Objekt-Nr.:	Plan-Nr.:


Autoren: CAD-Seminar + Freier

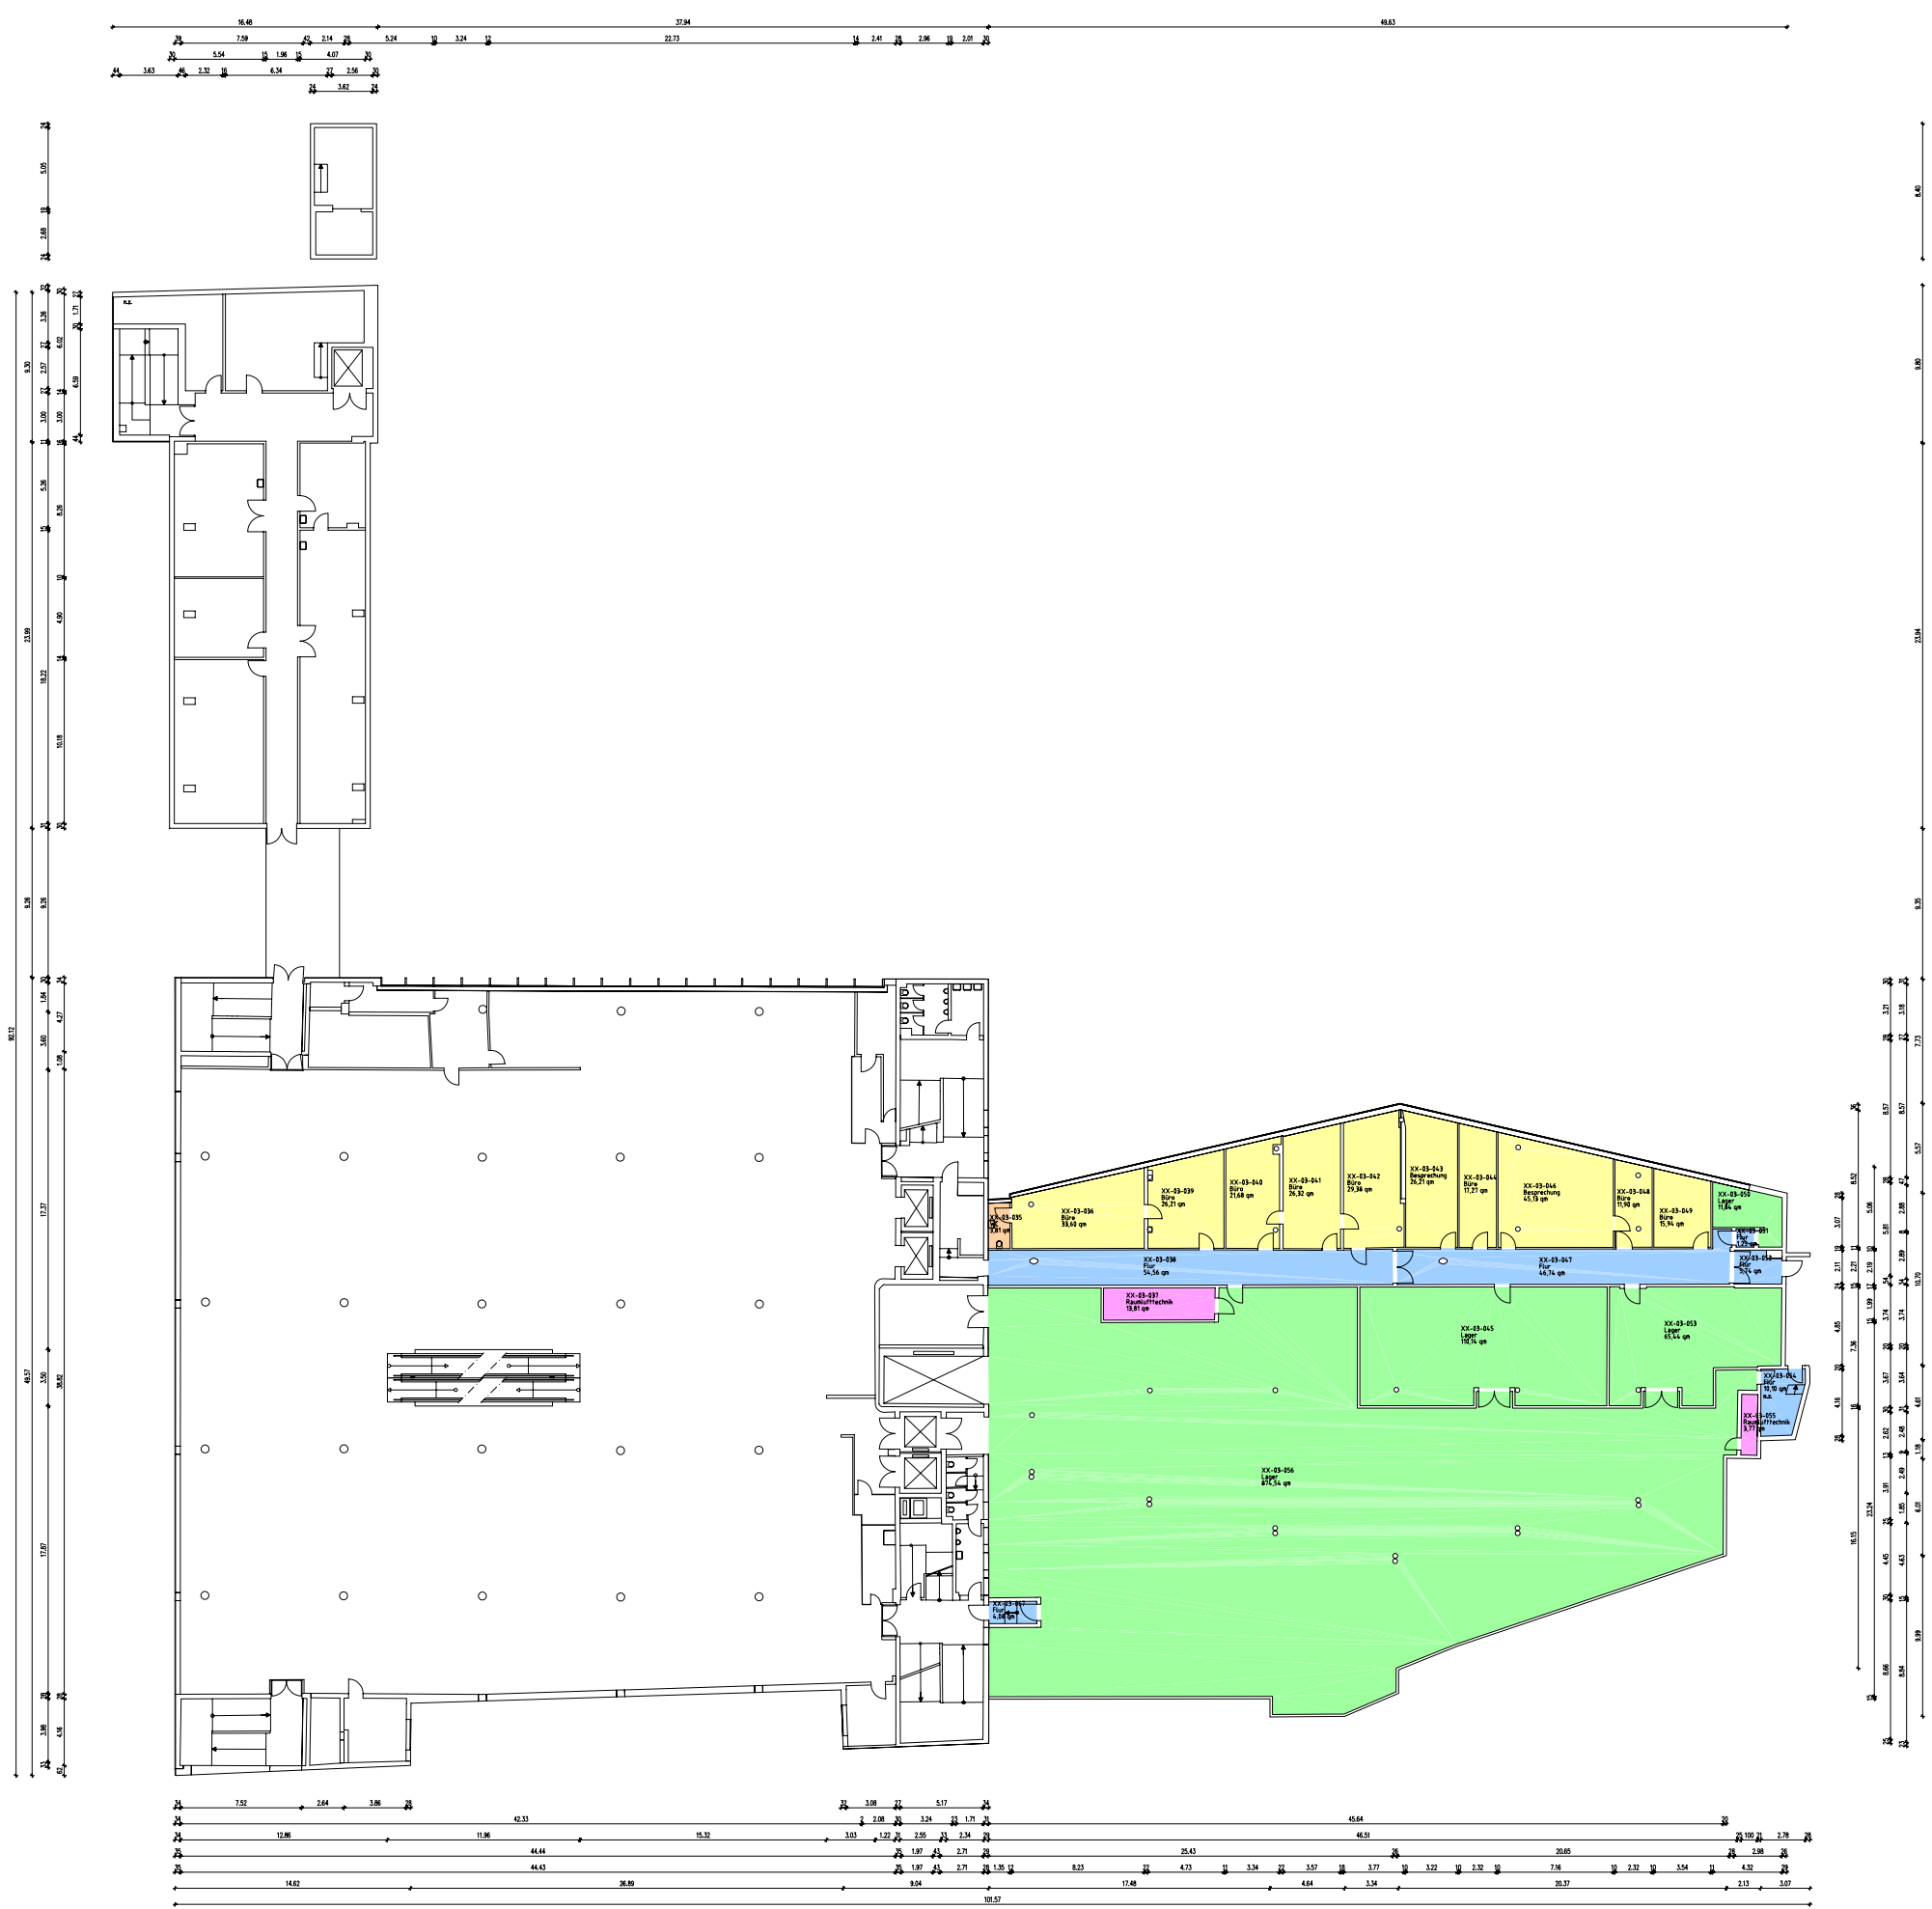

- Legende Flächenarten nach DIN277
- NF 1 - Wohnen und Aufenthalt
 - NF 2 - Büroarbeit
 - NF 3 - Produktion, Hand- und Maschinenarbeit, Experimente
 - NF 4 - Lagern, Verladen, Verkaufen
 - NF 5 - Bildung, Unterricht und Kultur
 - NF 6 - Heilen und Pflegen
 - NF 7 - Sonstige Nutzungen
 - NF 8 - Betriebliche Anlagen
 - NF 9 - Verkehrserschließung und -sicherung
 - KOF - Konstruktionsgrundfläche

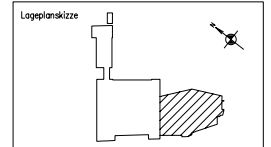

Plan: FM-Flocherplan	
Gebäude: Parkhaus	
Ort/Weg: 55246, Mainz, Ludwigstraße 12	
Projekt: 3.0G	
Masstab:	Datum: 28.04.06
Objekt-Nr.:	Plan-Nr.:

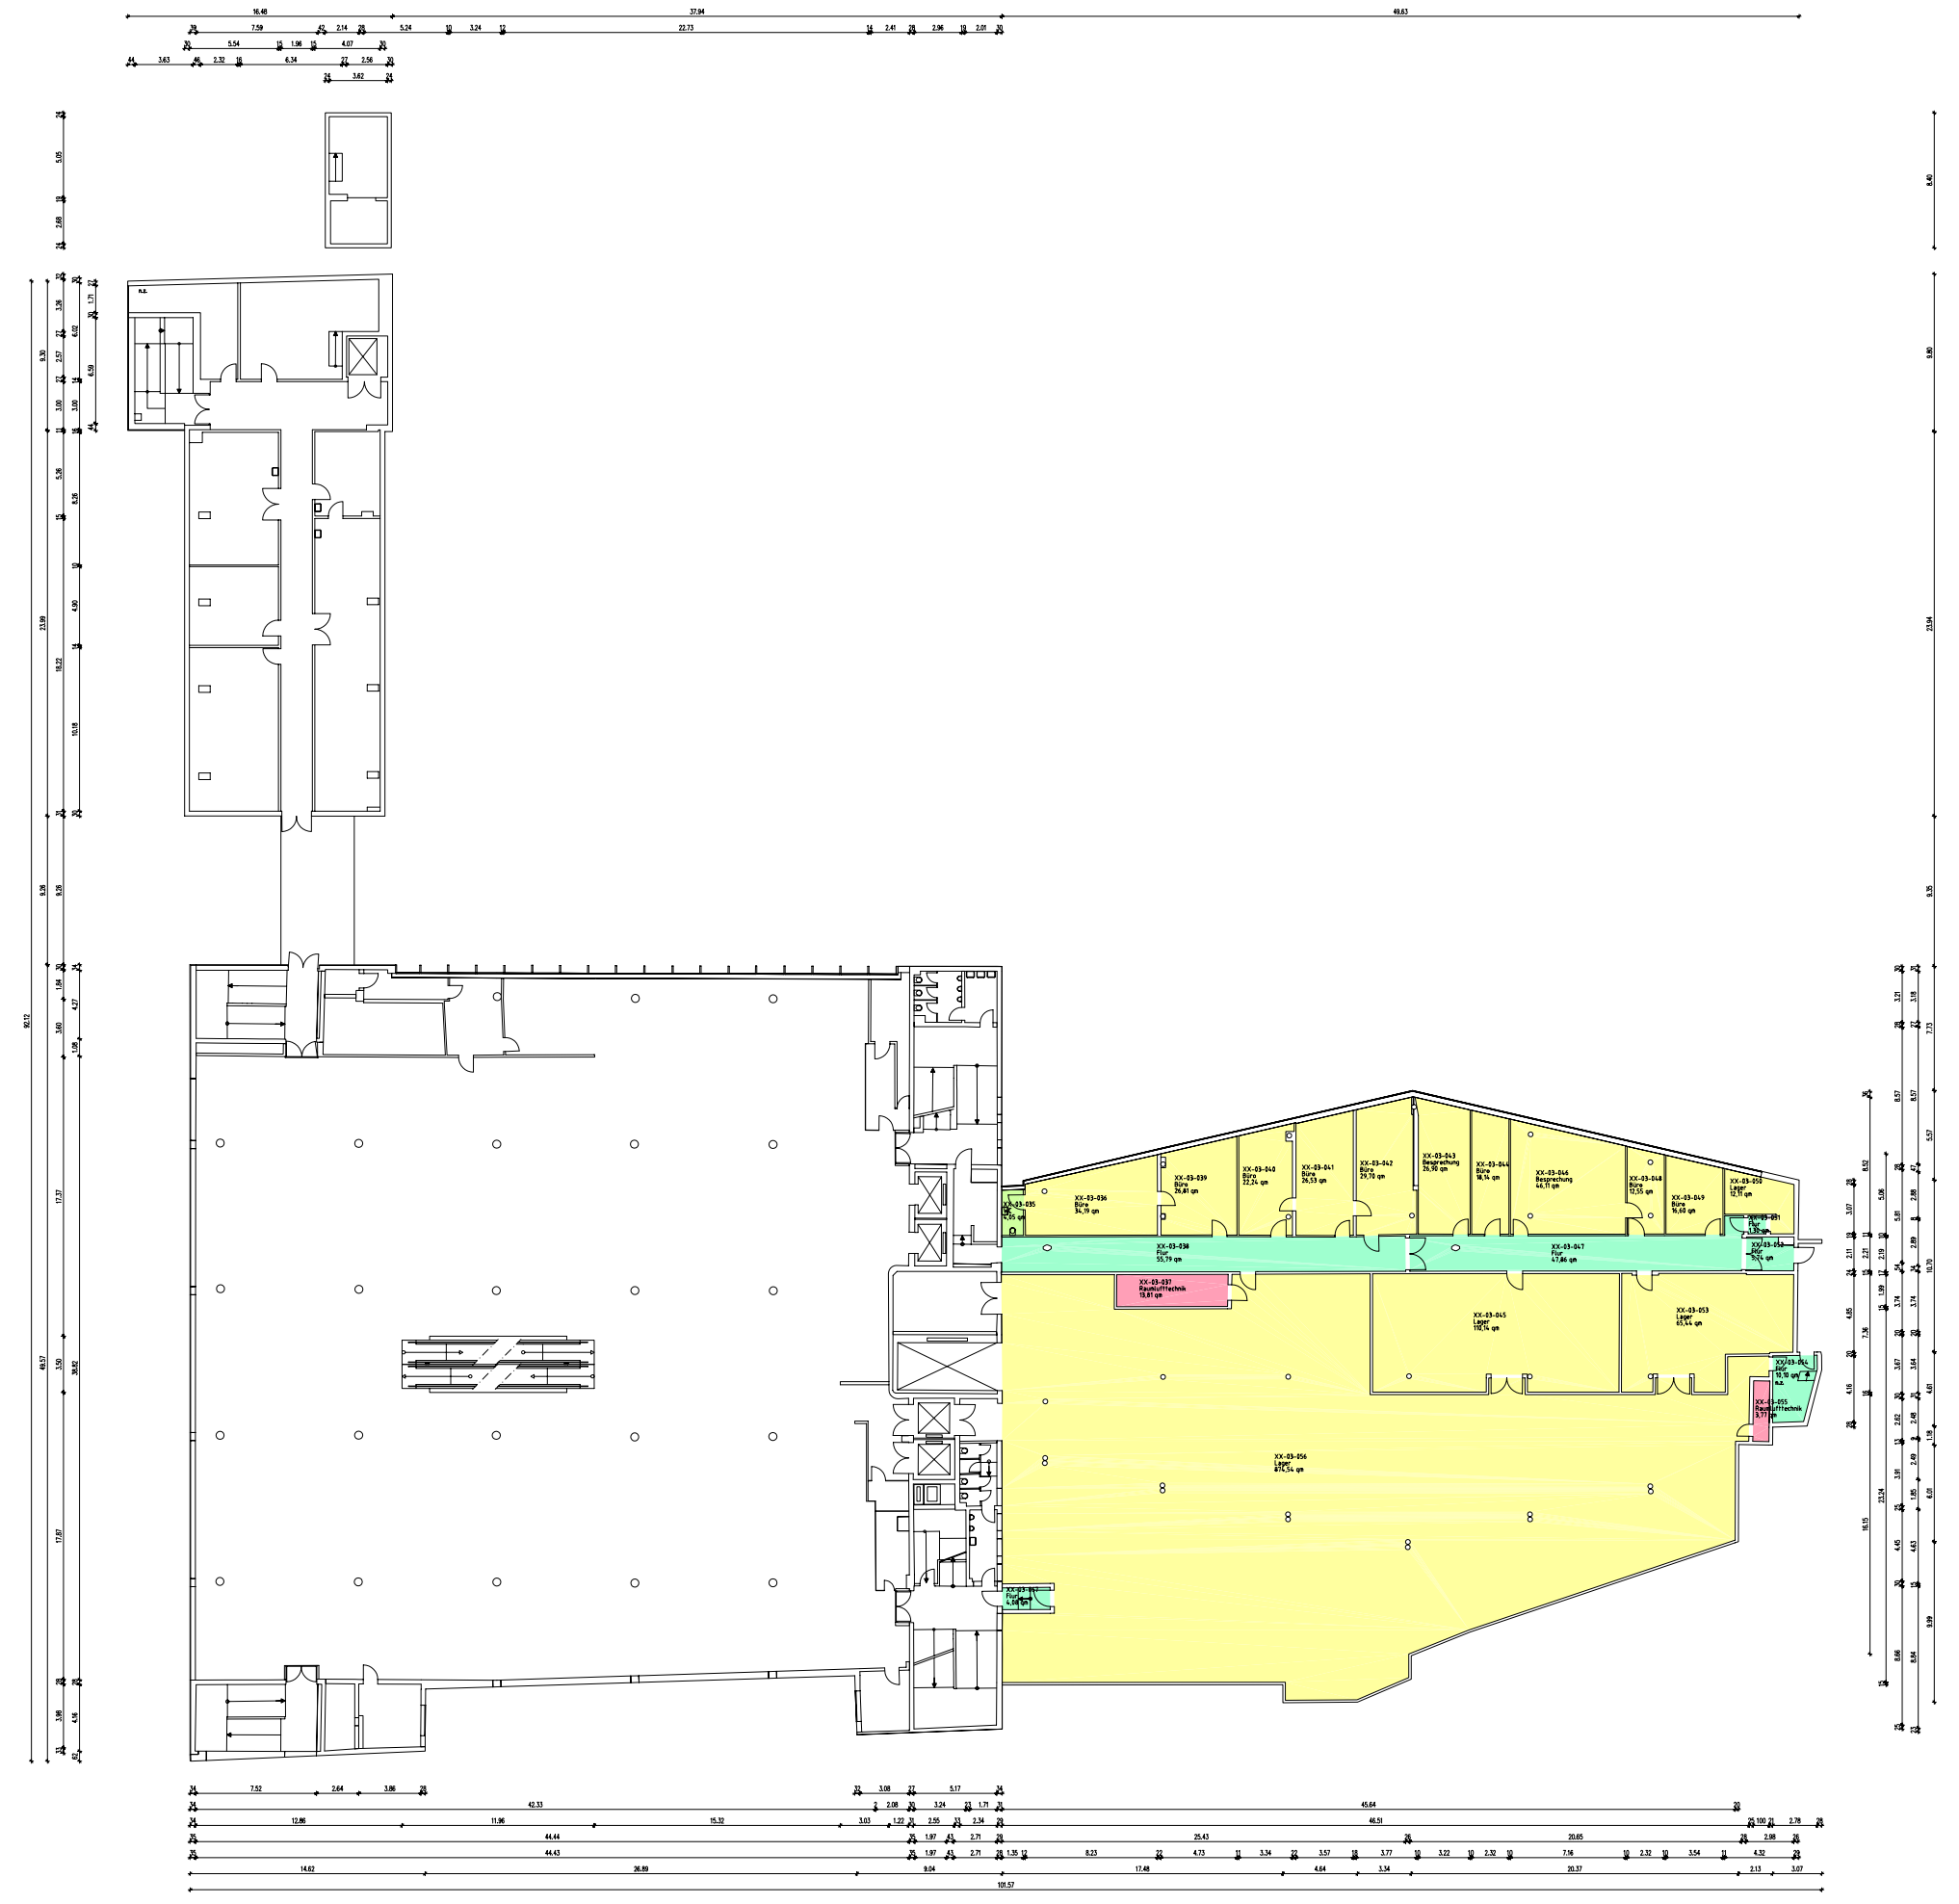

Legende Flächenarten nach gfl

Mietfläche - exklusives Nutzungsrecht


- HNF - Hauptnutzfläche
- NMF - Nebennutzfläche
- FF - Funktionsfläche
- VF - Verkehrsfläche

Mietfläche - gemeinschaftliches Nutzungsrecht



- HNF - Hauptnutzfläche
- NMF - Nebennutzfläche
- VF - Verkehrsfläche

keine Mietfläche

- HNF - Hauptnutzfläche
- NMF - Nebennutzfläche
- VF - Verkehrsfläche
- FF - Funktionsfläche
- KGF - Konstruktionsgrundfläche

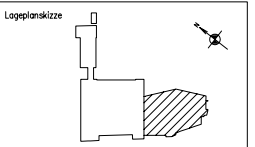

Plan:	FM - Flächenplan
Gebäude:	Parikhhaus
Ort/Adresse:	55246, Mainz, Ludwigstraße 12
Projekt:	3.0G
Maßstab:	Datum: 28.04.06
Objekt-Nr.:	Plan-Nr.:

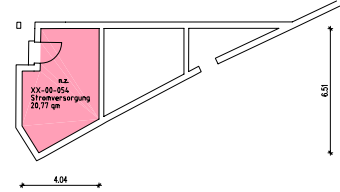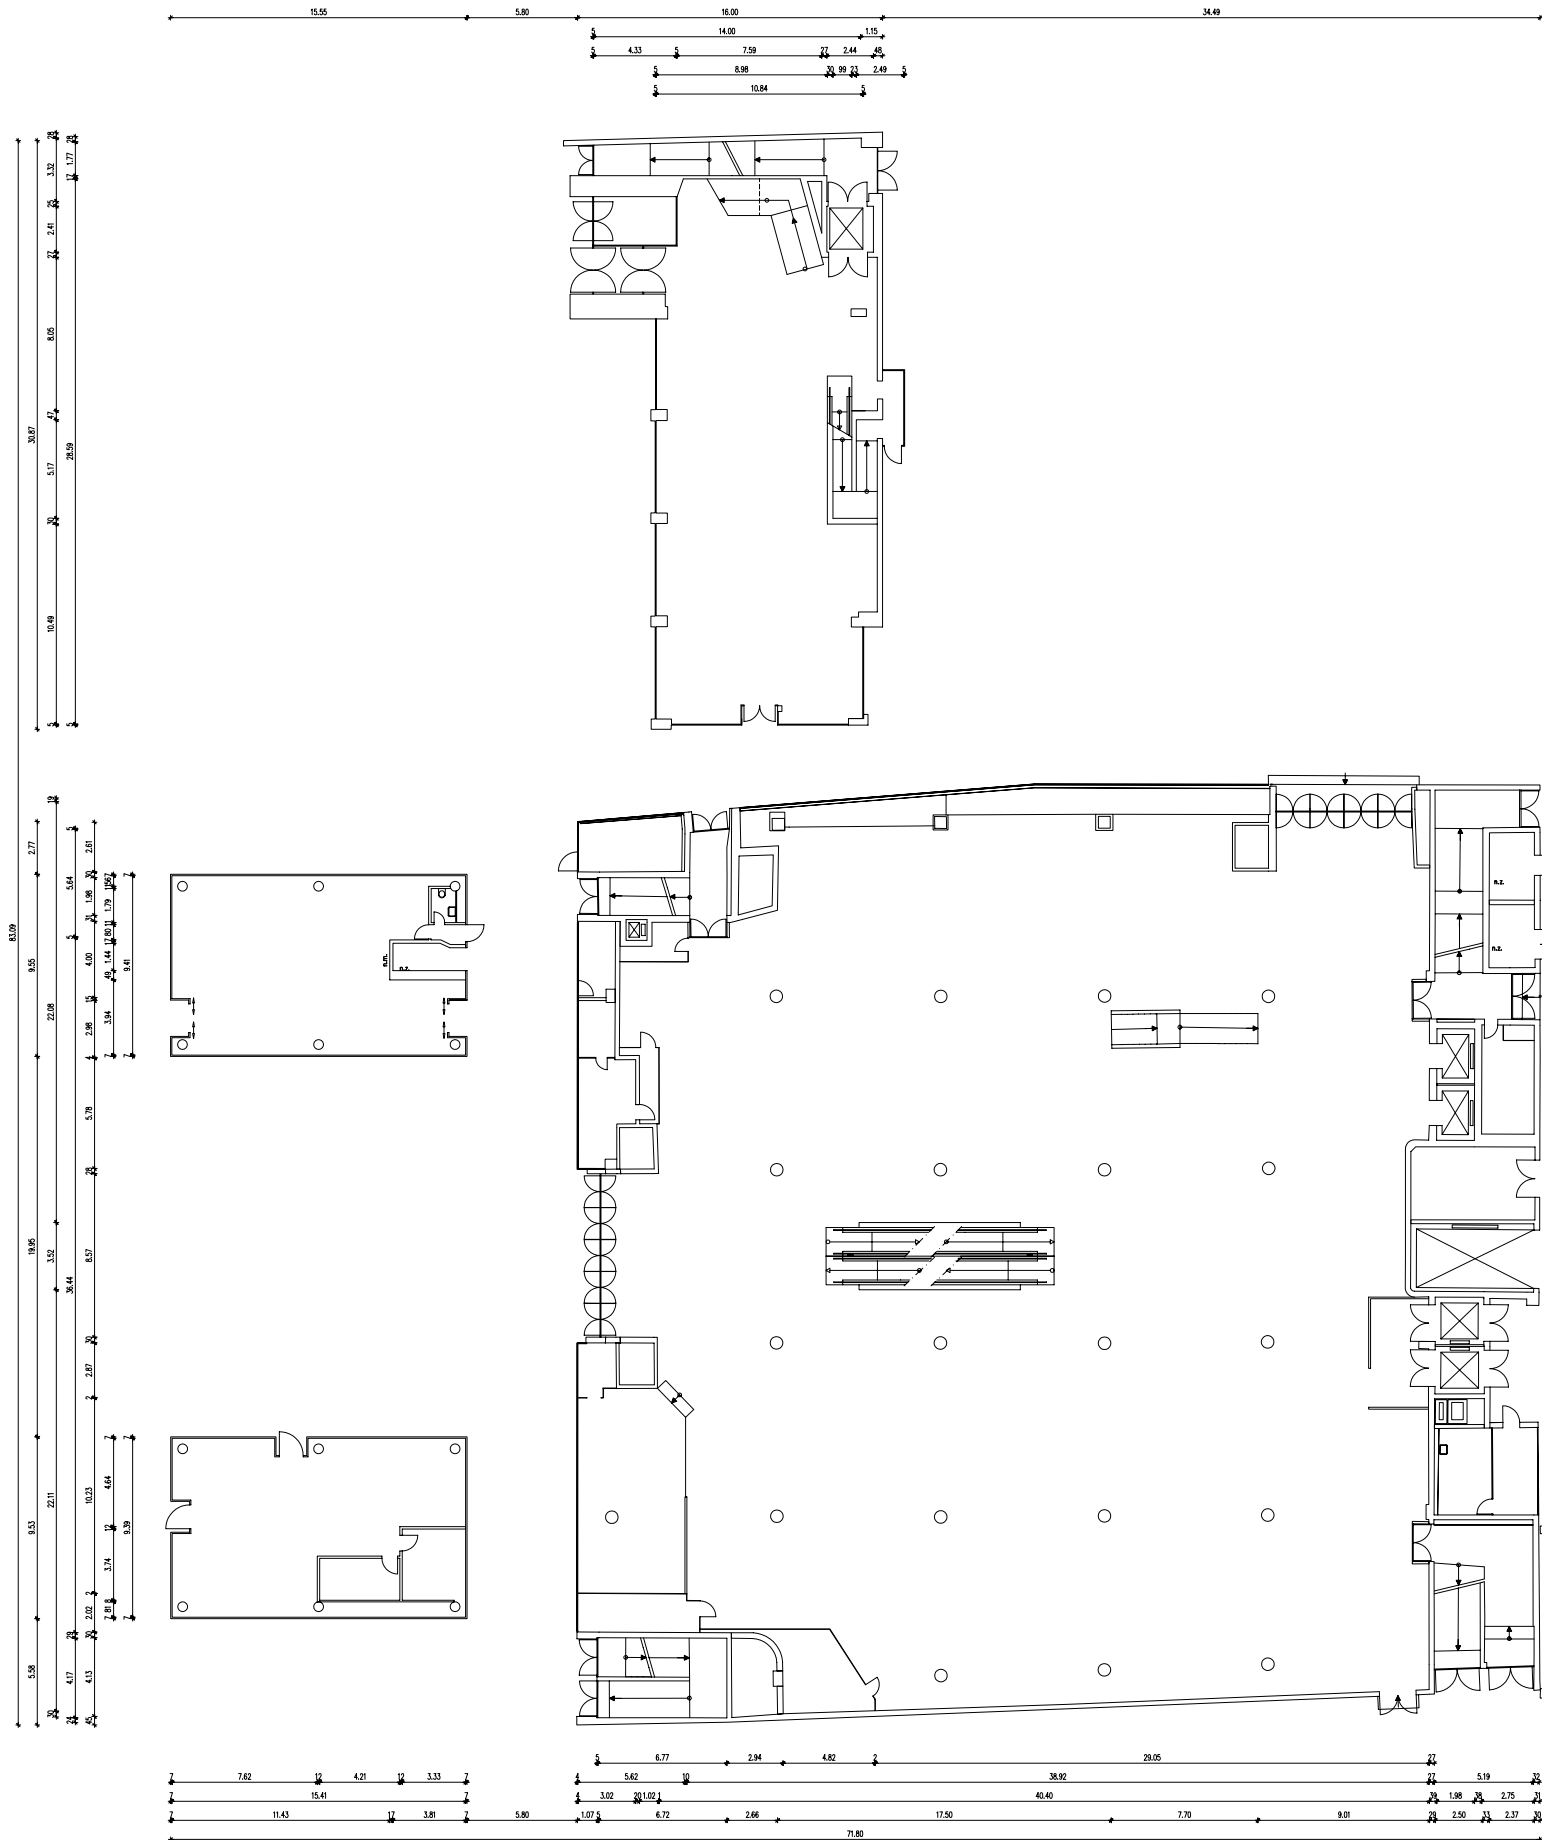

Legende Flächenarten nach gif

Mietfläche - exklusives Nutzungsrecht


- HNF - Hauptnutzfläche
- NNF - Nebenutzfläche
- FF - Funktionsfläche
- VF - Verkehrsfläche

Mietfläche - gemeinschaftliches Nutzungsrecht

- HNF - Hauptnutzfläche
- NNF - Nebenutzfläche
- VF - Verkehrsfläche


keine Mietfläche

- HNF - Hauptnutzfläche
- NNF - Nebenutzfläche
- VF - Verkehrsfläche
- FF - Funktionsfläche
- KGF - Konstruktionsgrundfläche

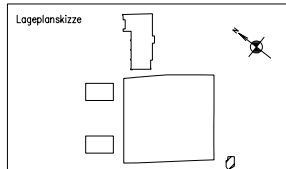

Phase		FM-Flächenplan	
Gebäude		Parkhaus	
Ort/Strasse		55246, Mainz, Ludwigsstraße 12	
Planstatus		EG	
Status	Datum	28.04.06	
Objekt-Nr.	Plan-Nr.		

1000hands
www.1000hands.com
Autor: CAD-Ser-Aus - Hohen

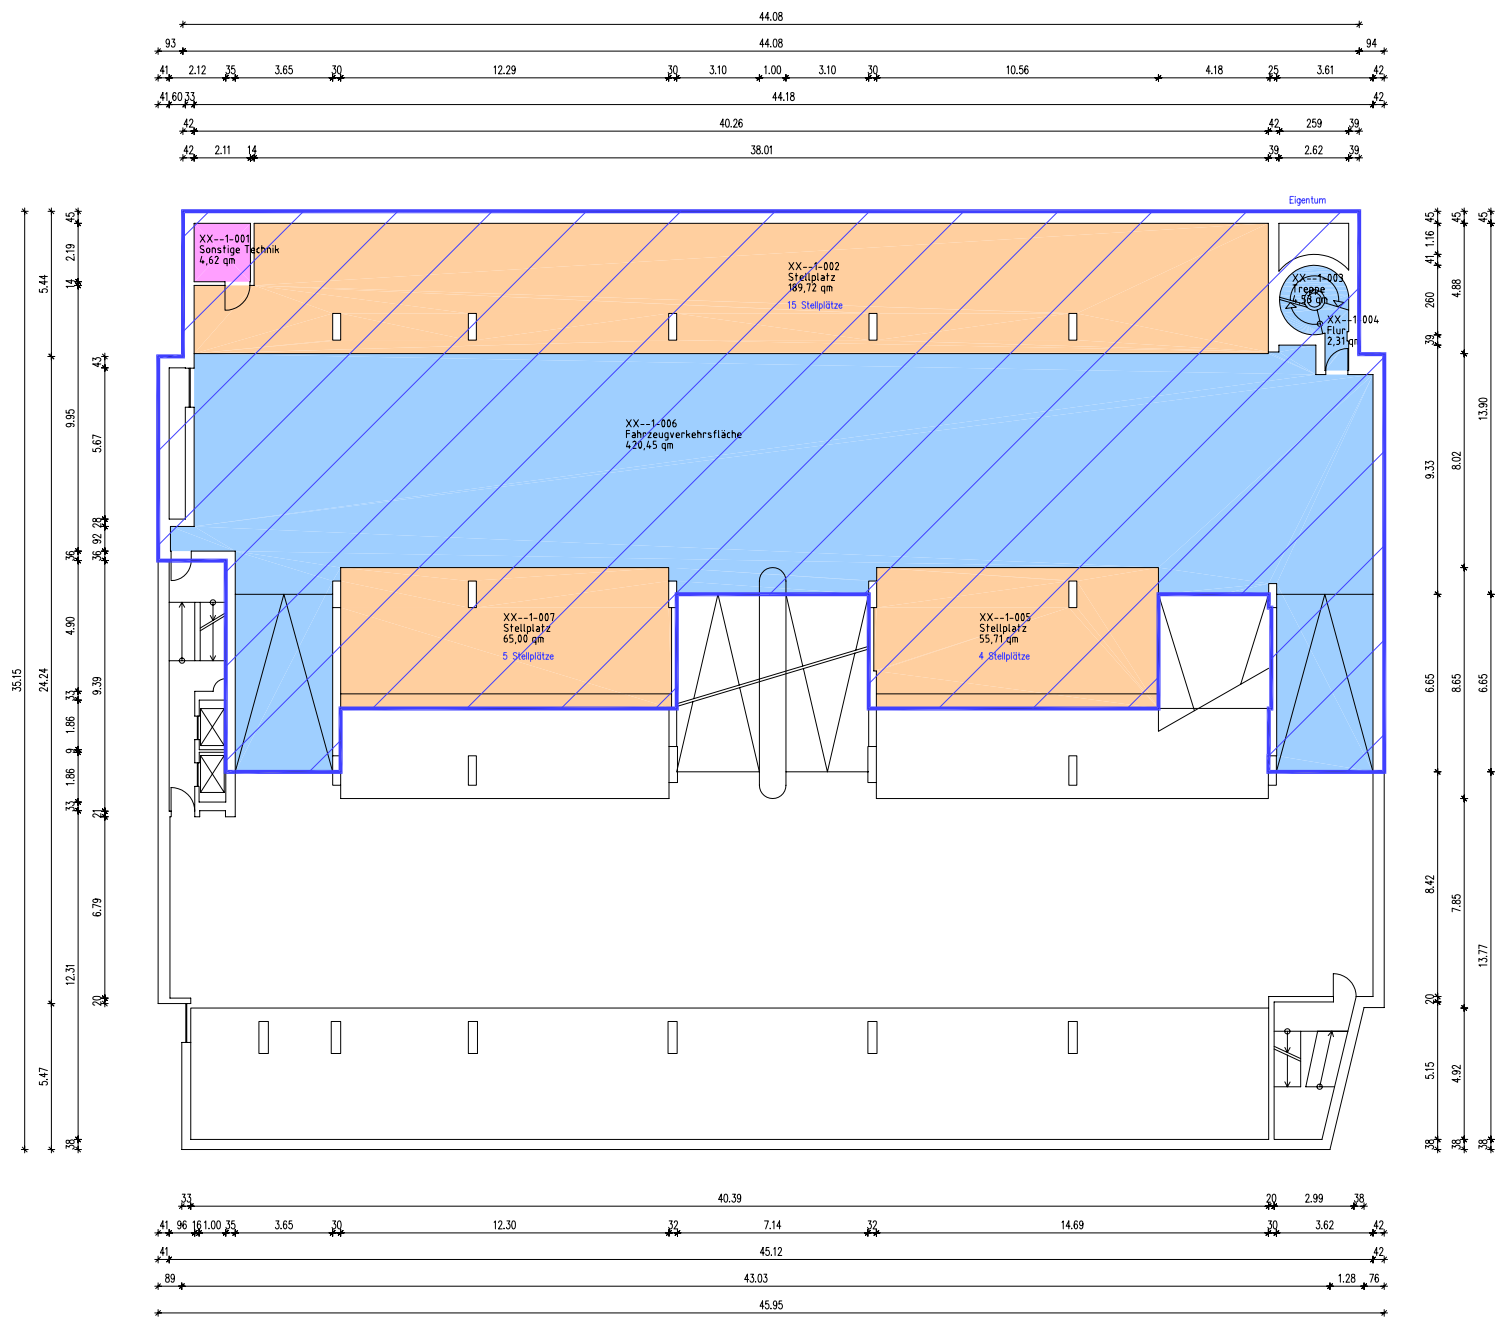


Legende Eigentumsverhältnisse

	Eigentum
	Erbaurecht
	Anmietung
	Sonstiges Recht


Legende Flächenarten nach DIN277

	HNF 1 - Wohnen und Aufenthalt
	HNF 2 - Büroarbeit
	HNF 3 - Produktion, Hand- und Maschinenarbeit, Experimente
	HNF 4 - Lagern, Verteilen, Verkaufen
	HNF 5 - Bildung, Unterricht und Kultur
	HNF 6 - Heilen und Pflegen
	NNF 7 - Sonstige Nutzungen
	FF 8 - Betriebstechnische Anlagen
	VF 9 - Verkehrserschließung und -sicherung
	KGF - Konstruktionsgrundfläche

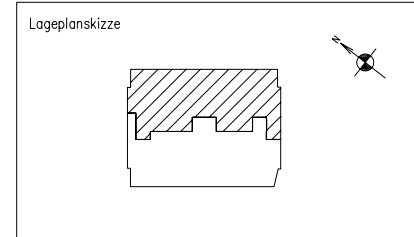

Phase		FM-Flächenplan
Gebäude		Parkhaus
Ort/Straße		55246, Mainz, Ludwigsstraße 12
Planinhalt		1.UG (Parkebene -1)
Maßstab	Datum	05.07.06
Objekt-Nr.	Plan-Nr.	



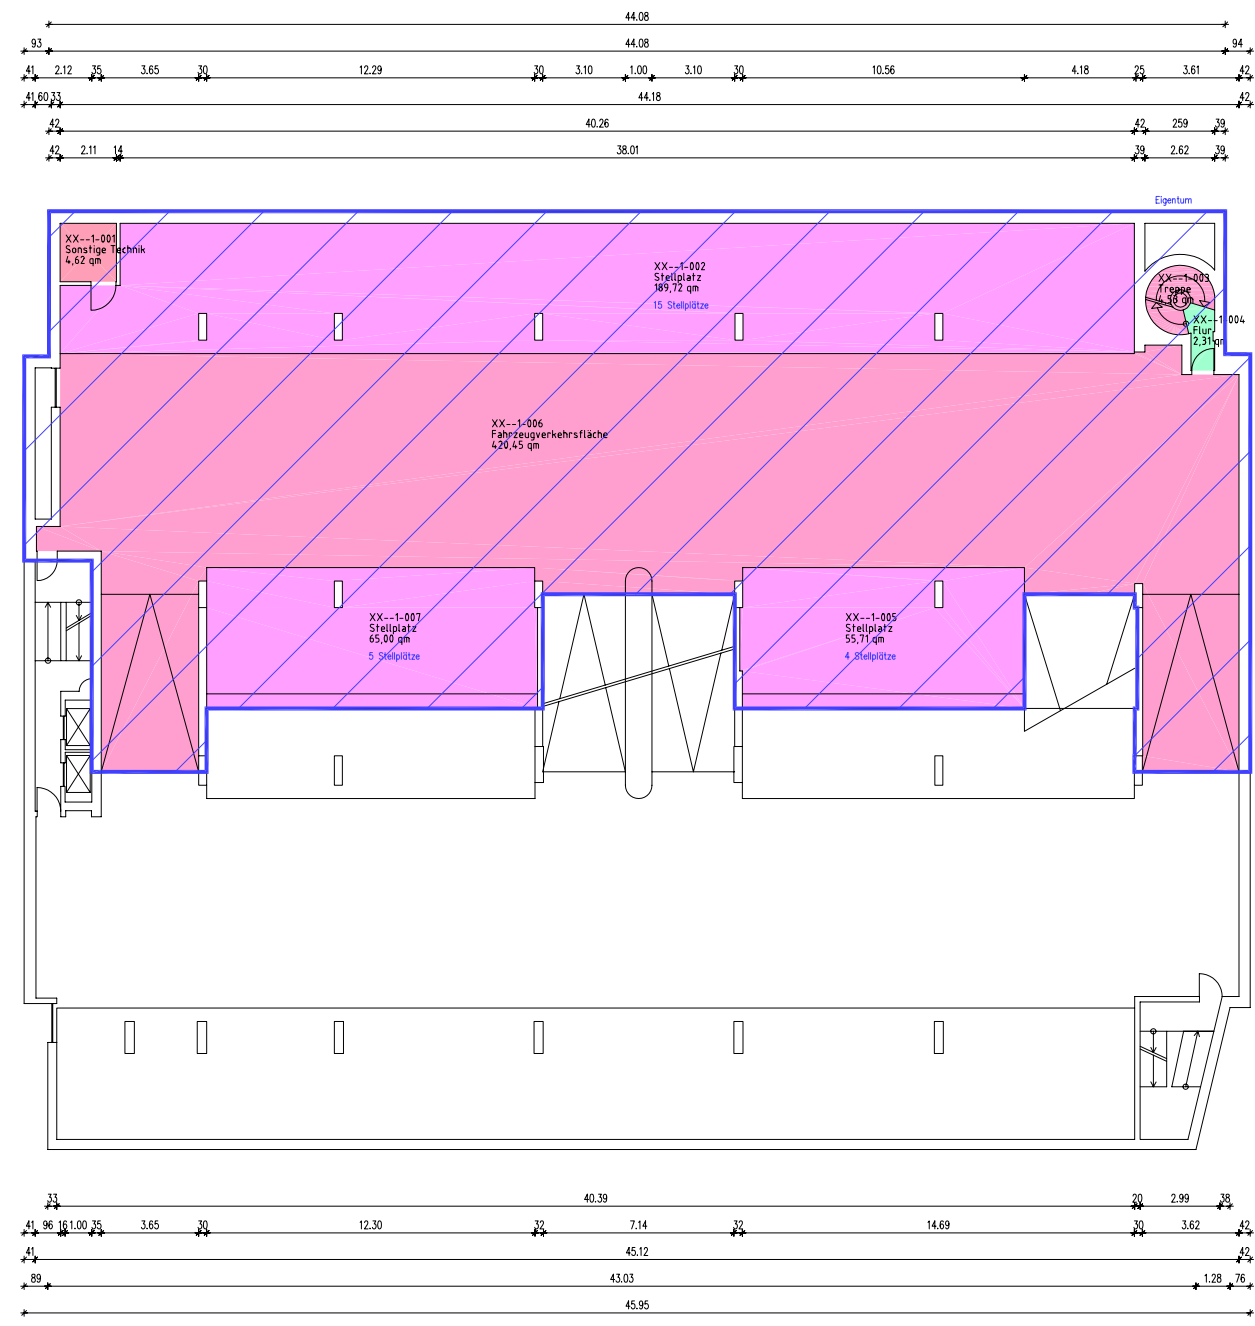

Legende Eigentumsverhältnisse

	Eigentum
	Erbaurecht
	Anmietung
	Sonstiges Recht

Legende Flächenarten nach gif

Mietfläche - exklusives Nutzungsrecht


	HNF - Hauptnutzfläche
	NNF - Nebennutzfläche
	FF - Funktionsfläche
	VF - Verkehrsfläche

Mietfläche - gemeinschaftliches Nutzungsrecht

	HNF - Hauptnutzfläche
	NNF - Nebennutzfläche
	VF - Verkehrsfläche

keine Mietfläche

	HNF - Hauptnutzfläche
	NNF - Nebennutzfläche
	VF - Verkehrsfläche
	FF - Funktionsfläche
	KGF - Konstruktionsgrundfläche

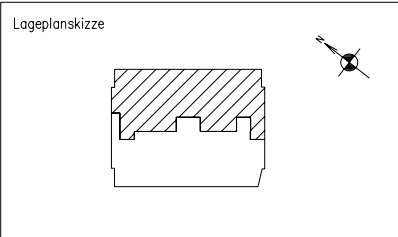

Phase	FM-Flächenplan	
Gebäude	Parkhaus	
Ort/Strasse	55246, Mainz, Ludwigsstraße 12	
Planinhalt	1.UG (Parkebene -1)	
Maßstab	Datum	05.07.06
Objekt-Nr.	Plan-Nr.	

1000hands
www.1000hands.com
Automb - CAD-Service - Flächen

83											43.81	91					
20											45.14	21					
20	92	17	100	24	3.60	32	12.45	18	3.50	23	3.46	18	14.91	18	3.67	21	
20	2.09	24	3.60	32	12.45	18	7.20	20	14.80	18	3.67	21			21		
34											40.16	25	1.13	25	2.92	95	22



Legende Eigentumsverhältnisse

	Eigentum
	Erbbauerecht
	Anmietung
	Sonstiges Recht

Legende Flächenarten nach gif

Mietfläche – exklusives Nutzungsrecht


	HNF – Hauptnutzfläche
	NNF – Nebennutzfläche
	FF – Funktionsfläche
	VF – Verkehrsfläche

Mietfläche – gemeinschaftliches Nutzungsrecht

	HNF – Hauptnutzfläche
	NNF – Nebennutzfläche
	VF – Verkehrsfläche


keine Mietfläche

	HNF – Hauptnutzfläche
	NNF – Nebennutzfläche
	VF – Verkehrsfläche
	FF – Funktionsfläche
	KGF – Konstruktionsgrundfläche

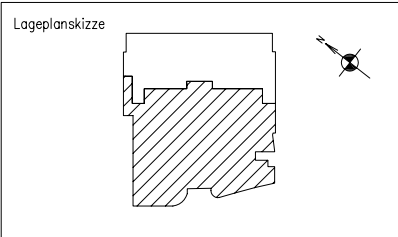

Phase	FM-Flächenplan		
Gebäude	Parkhaus		
Ort/Straße	55246, Mainz, Ludwigsstraße 12		
Planinhalt	2.0G (Parkebene +2)		
Maßstab	Datum	05.07.06	
Objekt-Nr.	Plan-Nr.		



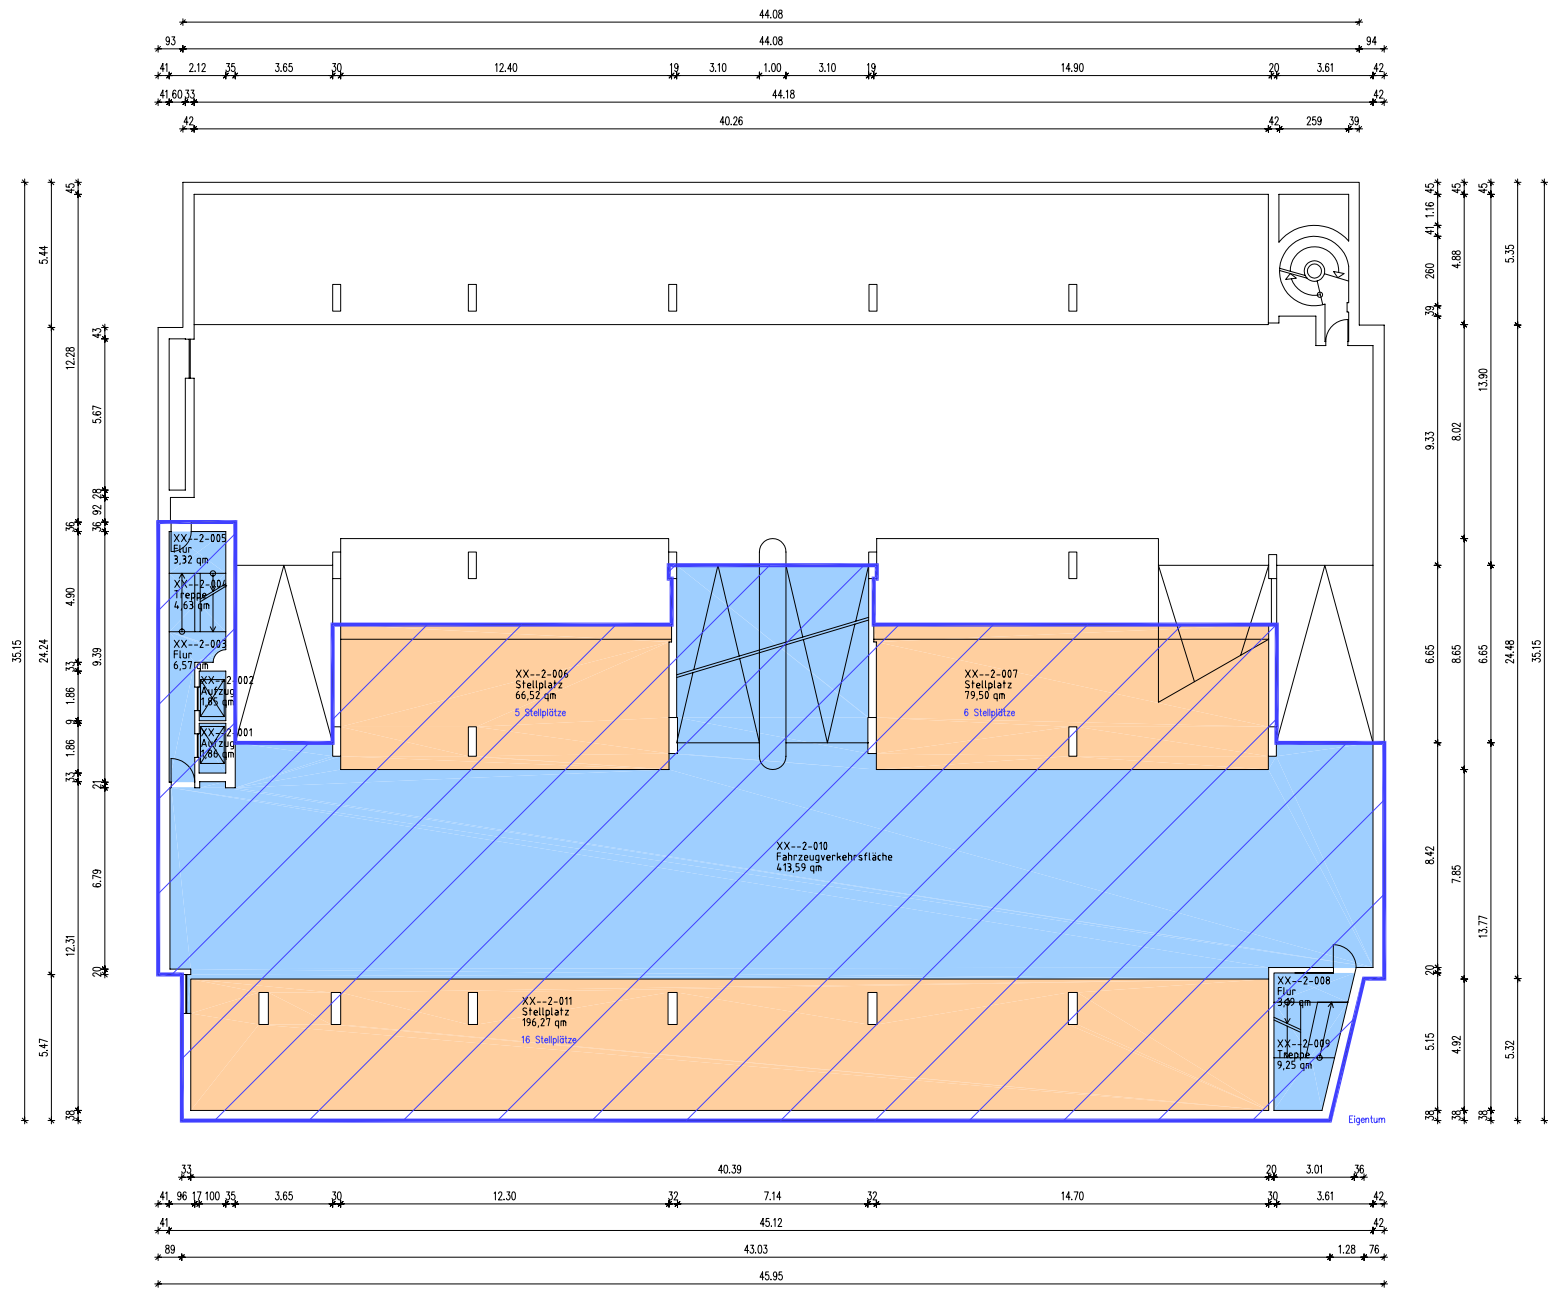


Legende Eigentumsverhältnisse

	Eigentum
	Erbaurecht
	Anmietung
	Sonstiges Recht




Legende Flächenarten nach DIN277

	HNF 1 - Wohnen und Aufenthalt
	HNF 2 - Büroarbeit
	HNF 3 - Produktion, Hand- und Maschinenarbeit, Experimente
	HNF 4 - Lagern, Verteilen, Verkaufen
	HNF 5 - Bildung, Unterricht und Kultur
	HNF 6 - Heilen und Pflegen
	NNF 7 - Sonstige Nutzungen
	FF 8 - Betriebstechnische Anlagen
	VF 9 - Verkehrserschließung und -sicherung
	KGF - Konstruktionsgrundfläche

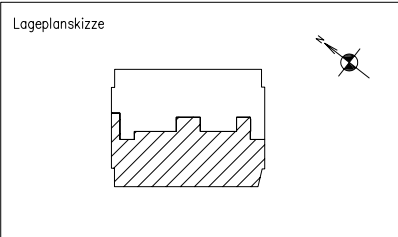

Phase		FM-Flächenplan
Gebäude		Parkhaus
Ort/Straße		55246, Mainz, Ludwigsstraße 12
Planinhalt		2.UG (Parkebene -2)
Maßstab	Datum	05.07.06
Objekt-Nr.	Plan-Nr.	



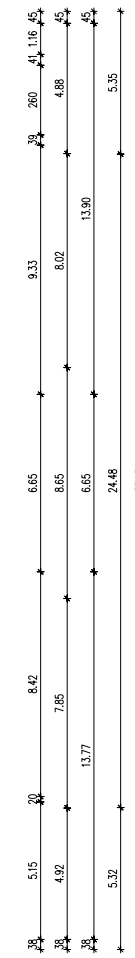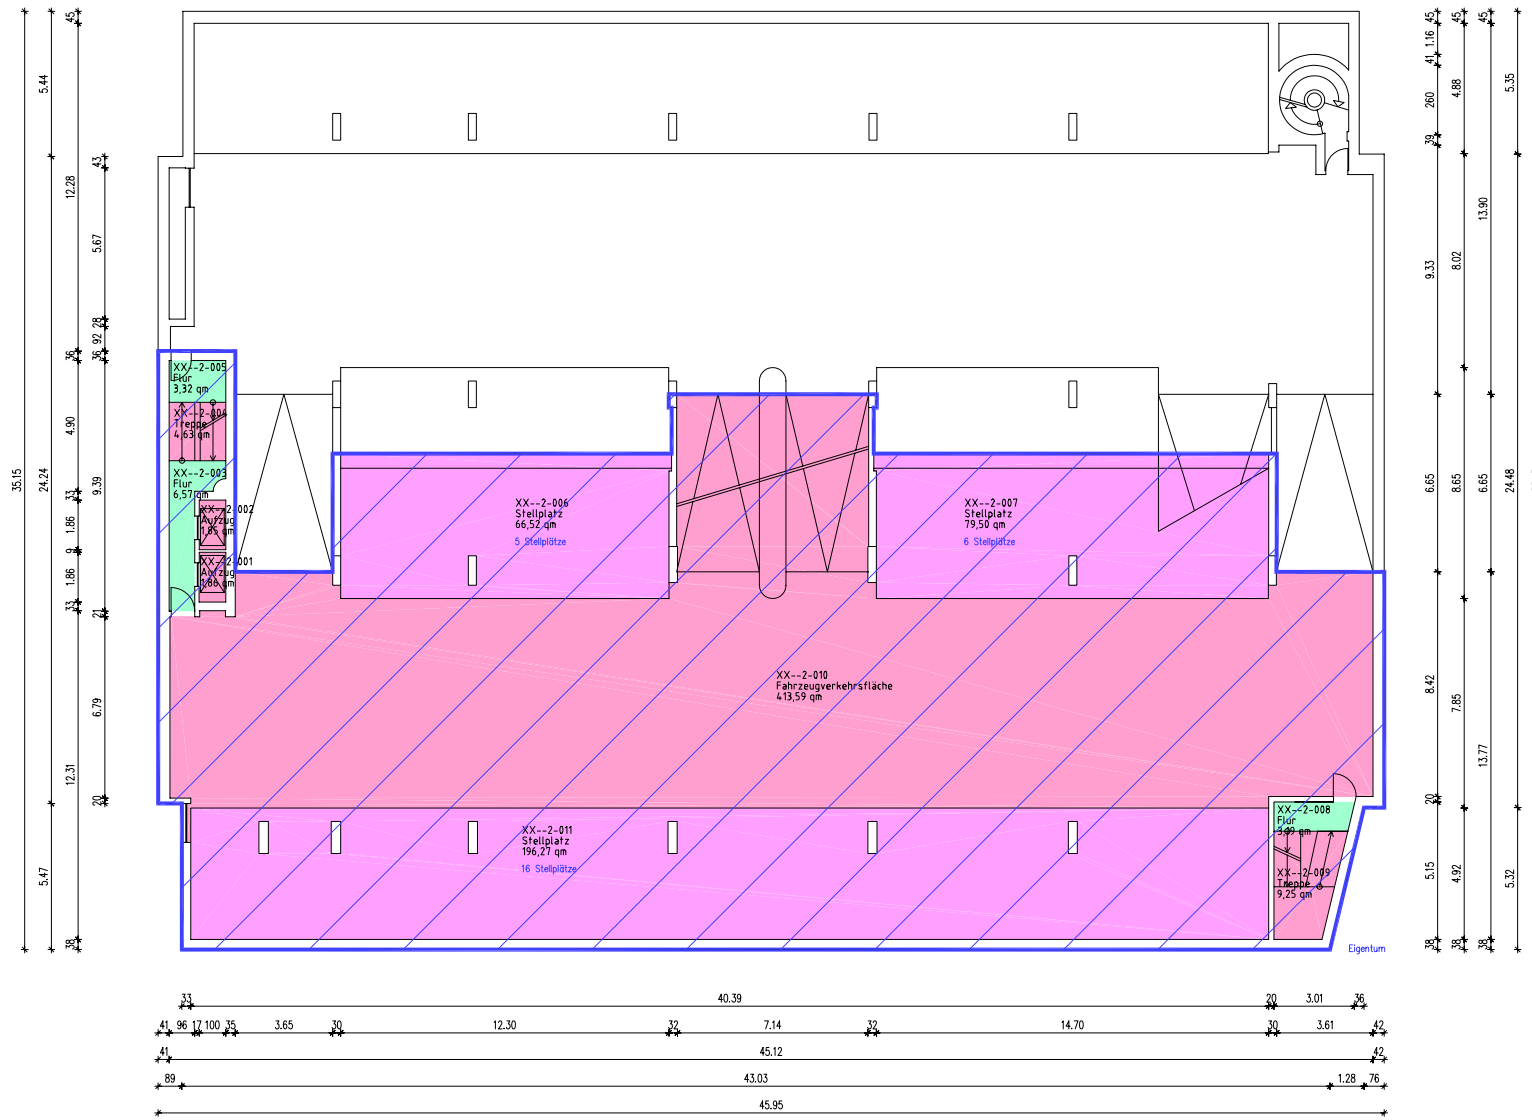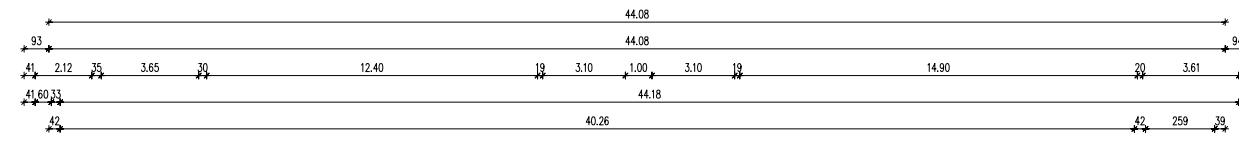

Legende Eigentumsverhältnisse

	Eigentum
	Erbaurecht
	Anmietung
	Sonstiges Recht

Legende Flächenarten nach gif

Mietfläche – exklusives Nutzungsrecht


	HNF – Hauptnutzfläche
	NNF – Nebennutzfläche
	FF – Funktionsfläche
	VF – Verkehrsfläche

Mietfläche – gemeinschaftliches Nutzungsrecht

	HNF – Hauptnutzfläche
	NNF – Nebennutzfläche
	VF – Verkehrsfläche


keine Mietfläche

	HNF – Hauptnutzfläche
	NNF – Nebennutzfläche
	VF – Verkehrsfläche
	FF – Funktionsfläche
	KGF – Konstruktionsgrundfläche

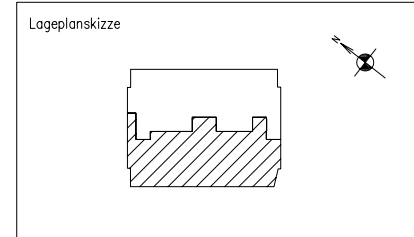

Phase	FM-Flächenplan	
Gebäude	Parkhaus	
Ort/Strasse	55246, Mainz, Ludwigsstraße 12	
Planinhalt	2.UG (Parkebene -2)	
Maßstab	Datum	05.07.06
Objekt-Nr.	Plan-Nr.	

www.1000hands.com
 Ausmaß - CAD-Service - Flächen

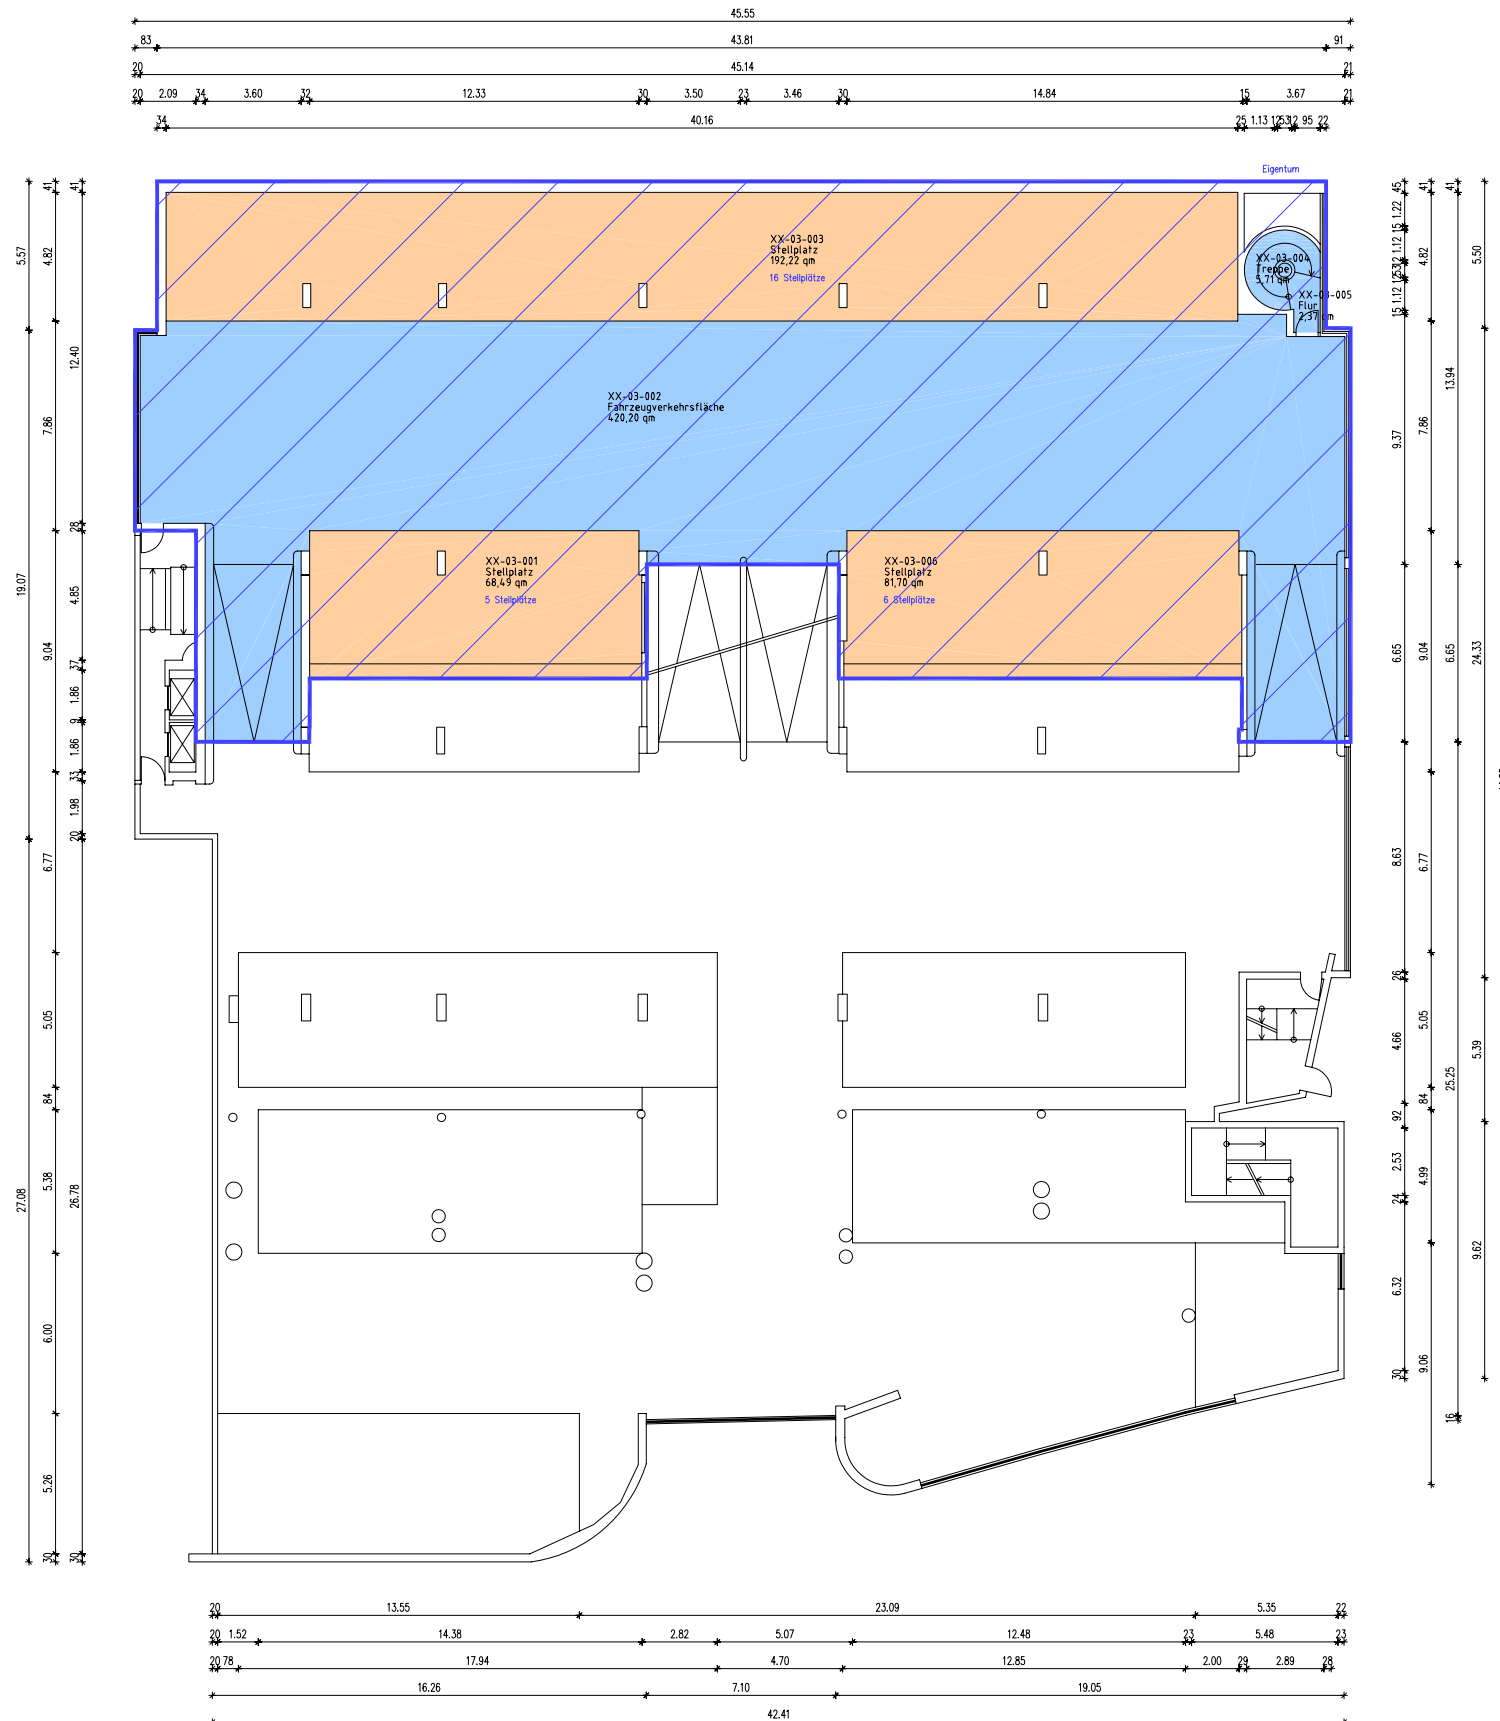


Legende Eigentumsverhältnisse

	Eigentum
	Erbaurecht
	Anmietung
	Sonstiges Recht


Legende Flächenarten nach DIN277

	HNF 1 - Wohnen und Aufenthalt
	HNF 2 - Büroarbeit
	HNF 3 - Produktion, Hand- und Maschinenarbeit, Experimente
	HNF 4 - Lagern, Verteilen, Verkaufen
	HNF 5 - Bildung, Unterricht und Kultur
	HNF 6 - Heilen und Pflegen
	NNF 7 - Sonstige Nutzungen
	FF 8 - Betriebstechnische Anlagen
	VF 9 - Verkehrserschließung und -sicherung
	KGF - Konstruktionsgrundfläche

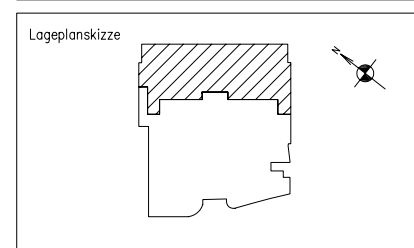

Phase		FM-Flächenplan
Gebäude		Parkhaus
Ort/Straße		55246, Mainz, Ludwigsstraße 12
Planinhalt		3.0G (Parkebene +3)
Maßstab	Datum	05.07.06
Objekt-Nr.	Plan-Nr.	



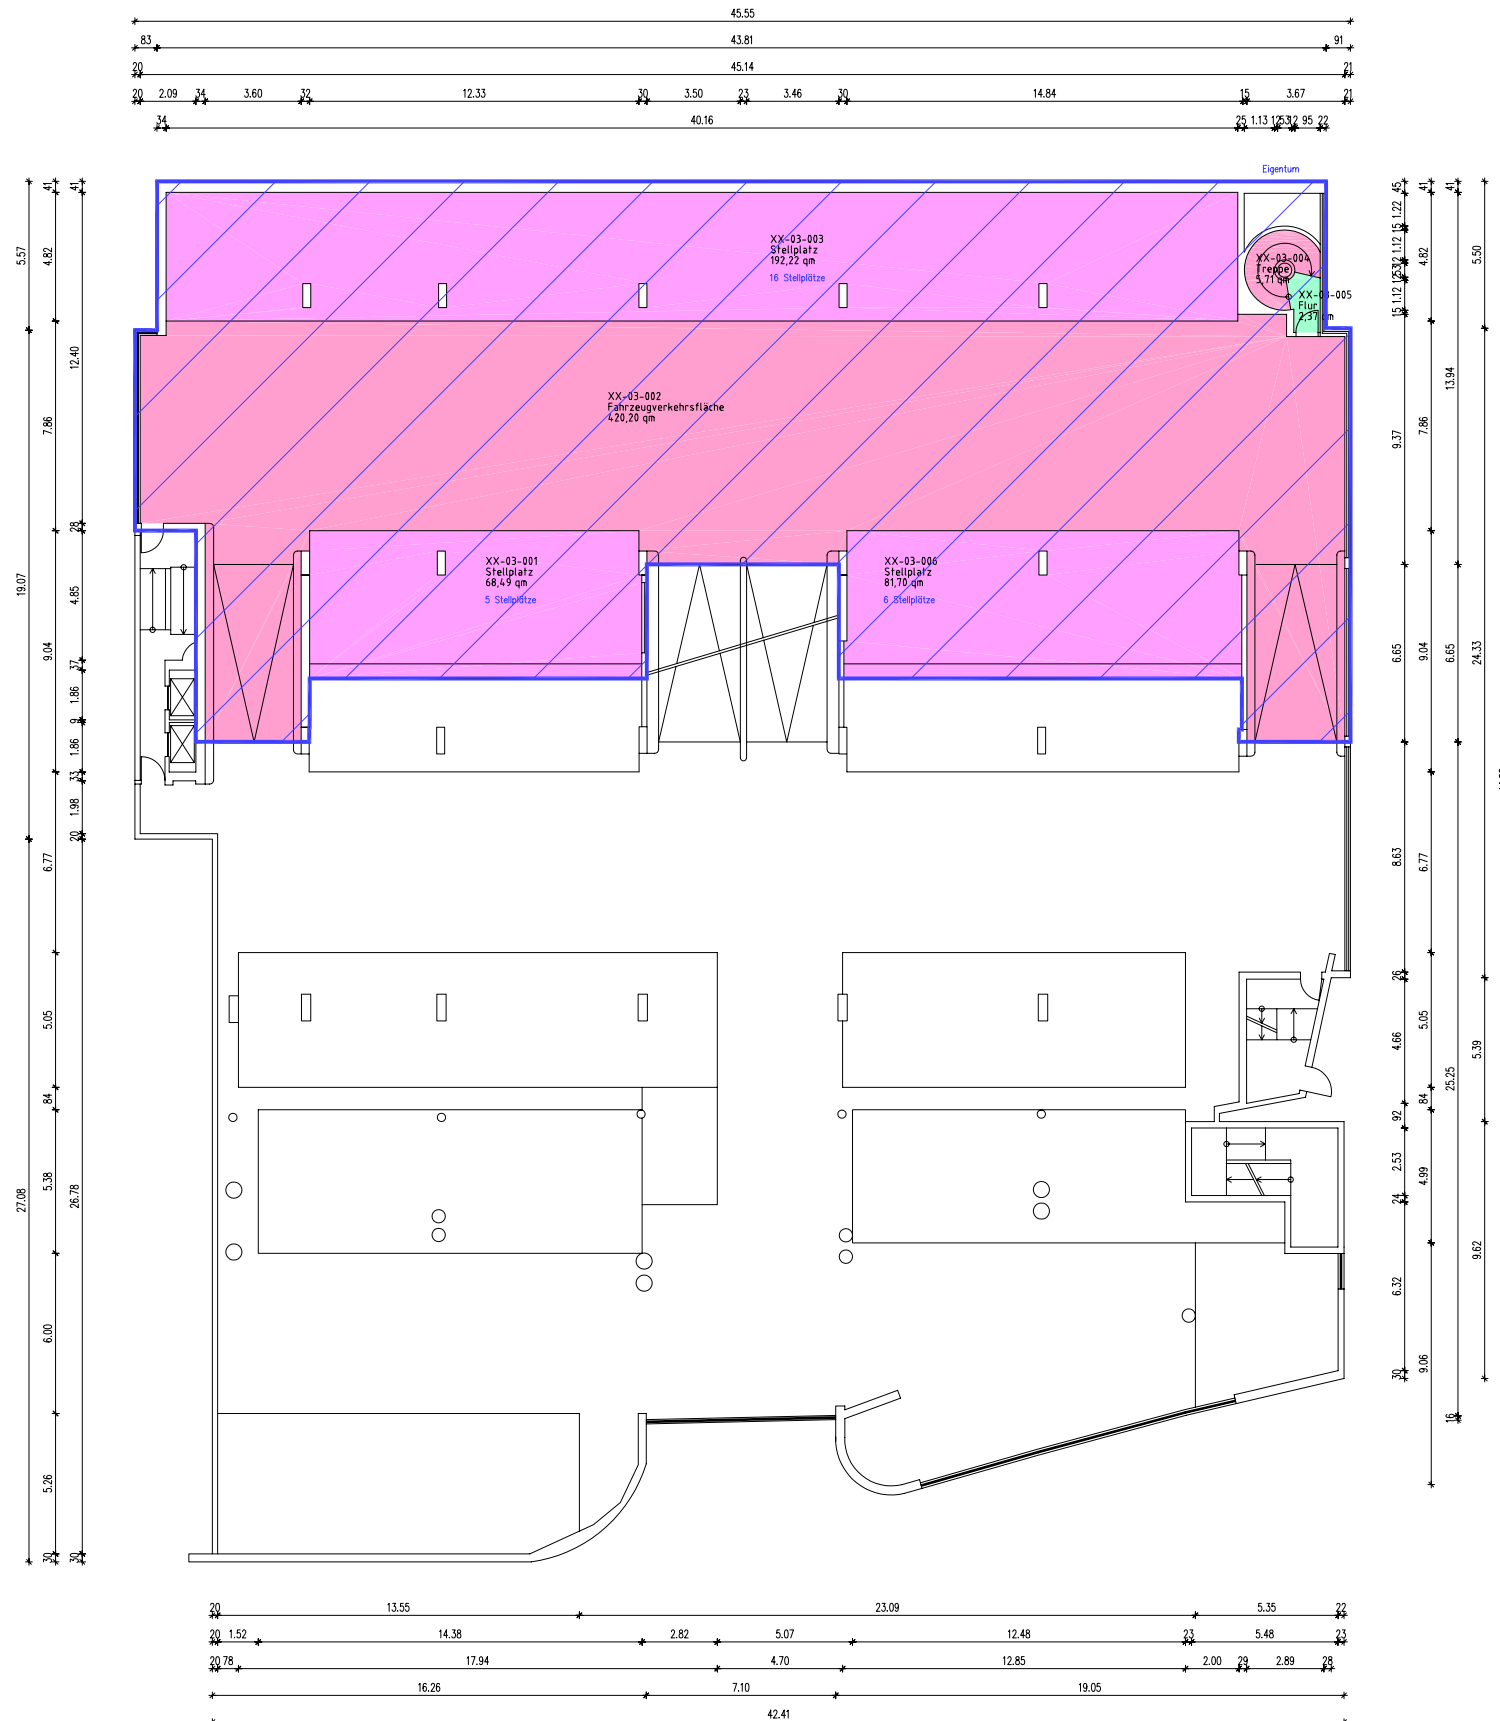

Legende Eigentumsverhältnisse

	Eigentum
	Erbaurecht
	Anmietung
	Sonstiges Recht

Legende Flächenarten nach gif

Mietfläche - exklusives Nutzungsrecht


	HNF - Hauptnutzfläche
	NNF - Nebennutzfläche
	FF - Funktionsfläche
	VF - Verkehrsfläche

Mietfläche - gemeinschaftliches Nutzungsrecht

	HNF - Hauptnutzfläche
	NNF - Nebennutzfläche
	VF - Verkehrsfläche






keine Mietfläche

	HNF - Hauptnutzfläche
	NNF - Nebennutzfläche
	VF - Verkehrsfläche
	FF - Funktionsfläche
	KGF - Konstruktionsgrundfläche

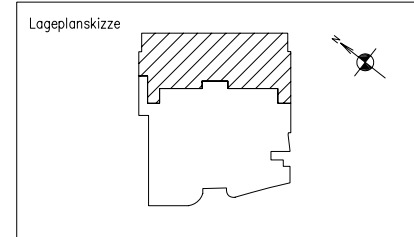

Phase	FM-Flächenplan	
Gebäude	Parkhaus	
Ort/Straße	55246, Mainz, Ludwigsstraße 12	
Planinhalt	3.0G (Parkebene +3)	
Maßstab	Datum	05.07.06
Objekt-Nr.	Plan-Nr.	

1000hands
www.1000hands.com
Automb - CAD-Service - Flächen

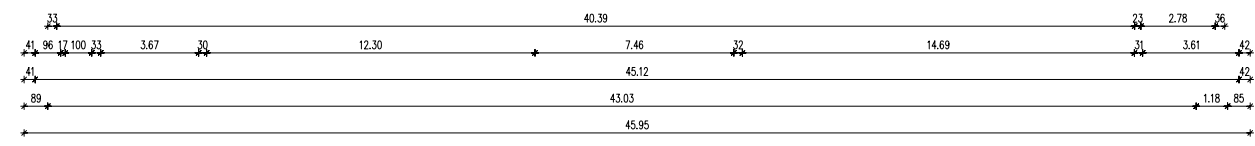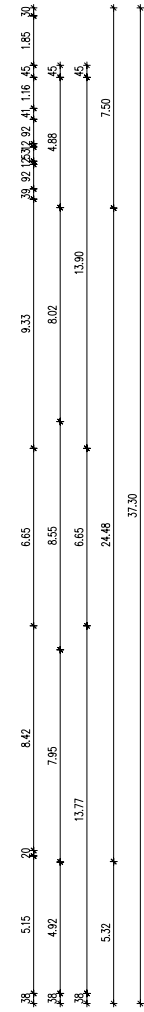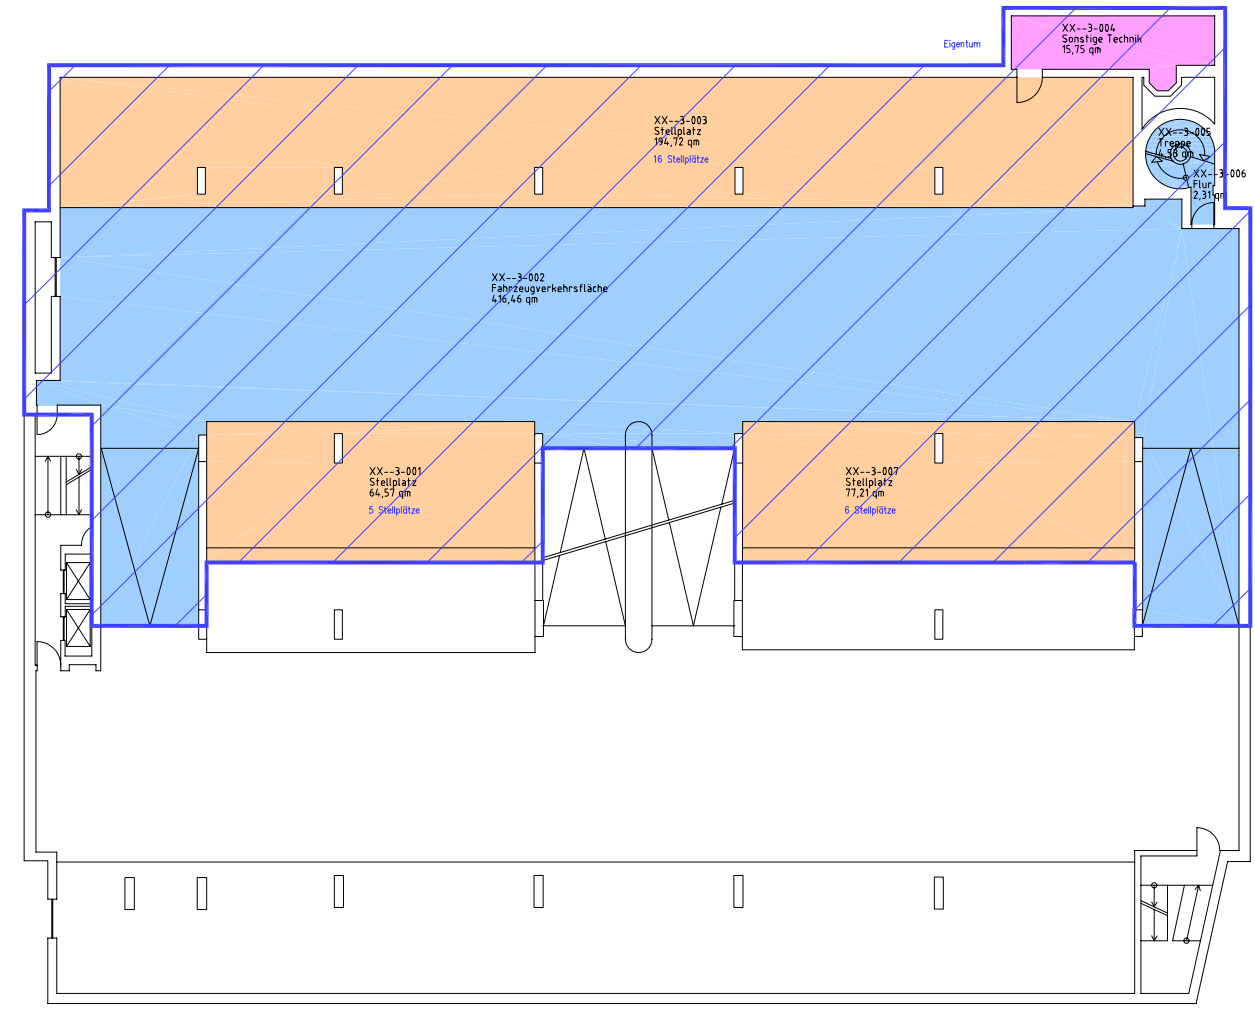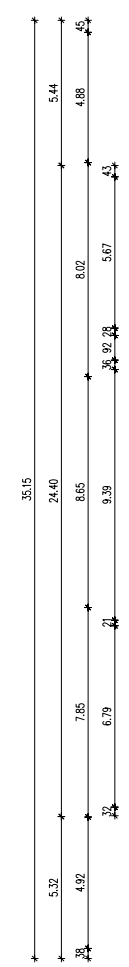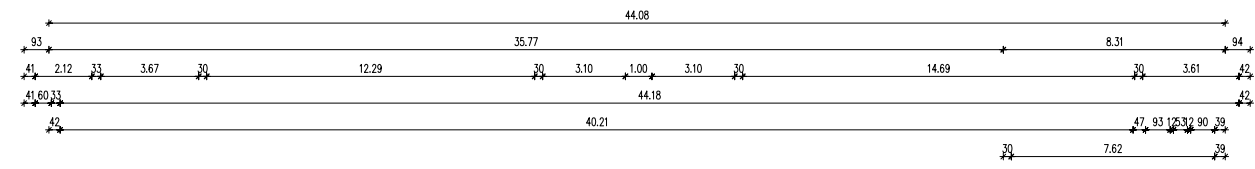


Legende Eigentumsverhältnisse

- Eigentum
- Erbaurecht
- Anmietung
- Sonstiges Recht


Legende Flächenarten nach DIN277

- HNF 1 – Wohnen und Aufenthalt
- HNF 2 – Büroarbeit
- HNF 3 – Produktion, Hand- und Maschinenarbeit, Experimente
- HNF 4 – Lagern, Verteilen, Verkaufen
- HNF 5 – Bildung, Unterricht und Kultur
- HNF 6 – Heilen und Pflegen
- NNF 7 – Sonstige Nutzungen
- FF 8 – Betriebstechnische Anlagen
- VF 9 – Verkehrserschließung und -sicherung
- KGF – Konstruktionsgrundfläche

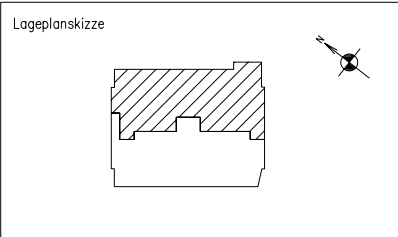

Phase		FM-Flächenplan
Gebäude		Parkhaus
Ort/Straße		55246, Mainz, Ludwigsstraße 12
Planinhalt		3.UG (Parkebene -3)
Maßstab	Datum	05.07.06
Objekt-Nr.	Plan-Nr.	



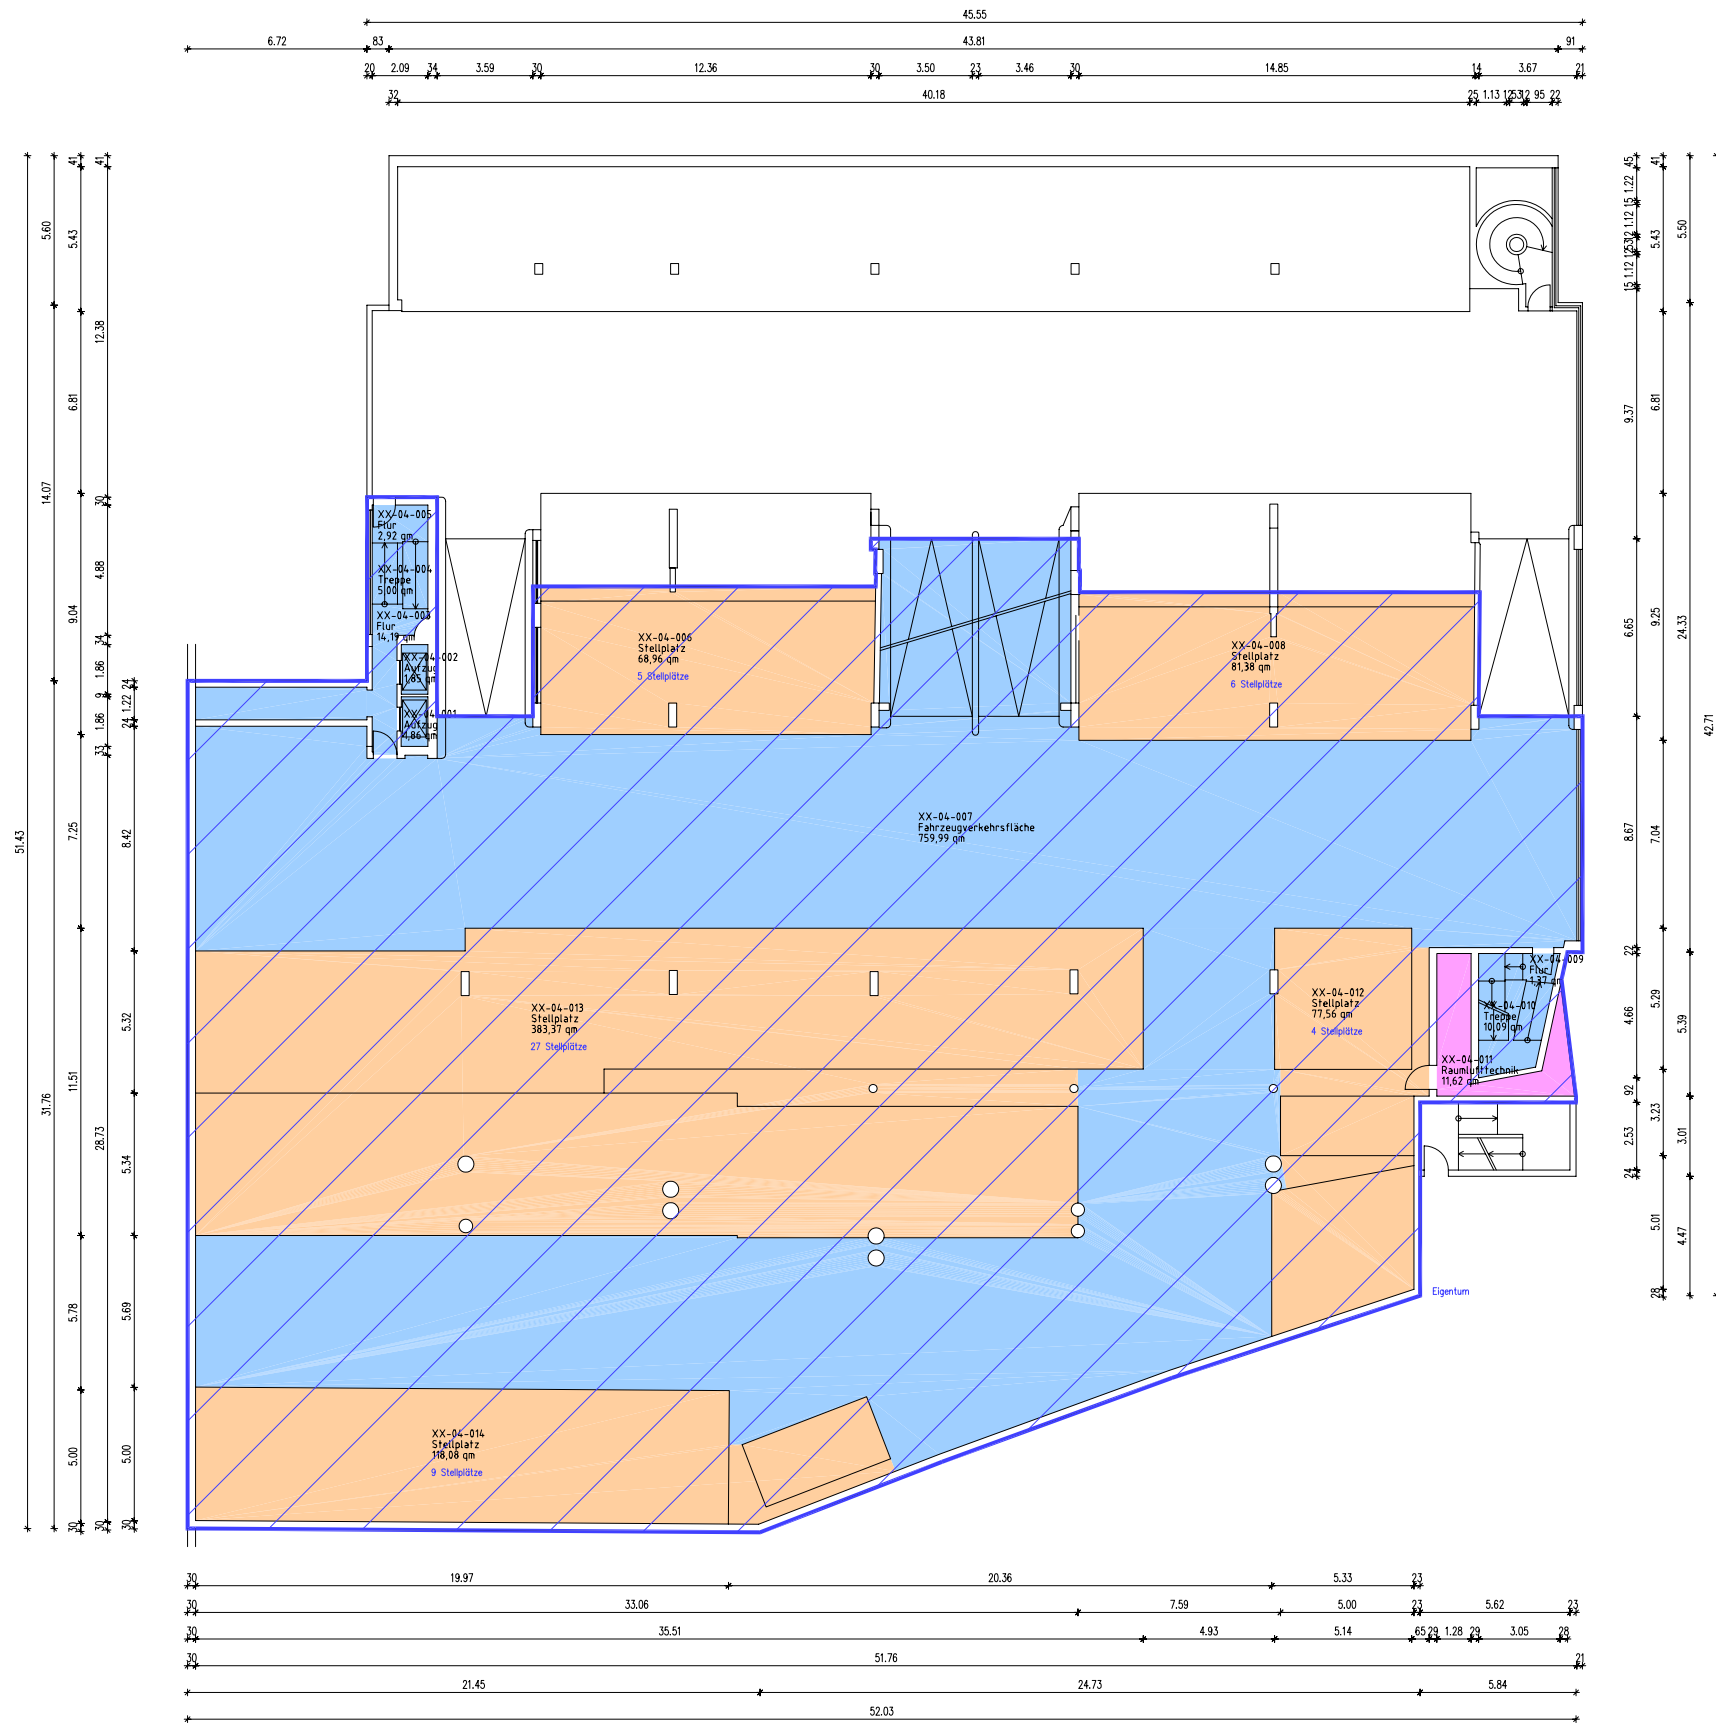


Legende Eigentumsverhältnisse

	Eigentum
	Erbaurecht
	Anmietung
	Sonstiges Recht


Legende Flächenarten nach DIN277

	HNF 1 - Wohnen und Aufenthalt
	HNF 2 - Büroarbeit
	HNF 3 - Produktion, Hand- und Maschinenarbeit, Experimente
	HNF 4 - Lagern, Verteilen, Verkaufen
	HNF 5 - Bildung, Unterricht und Kultur
	HNF 6 - Heilen und Pflegen
	NHF 7 - Sonstige Nutzungen
	FF 8 - Betriebstechnische Anlagen
	VF 9 - Verkehrserschließung und -sicherung
	KGF - Konstruktionsgrundfläche

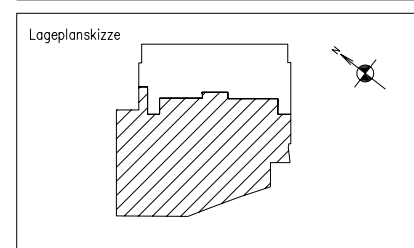

Phase		FM-Flächenplan
Gebäude		Parkhaus
Ort/Straße		55246, Mainz, Ludwigsstraße 12
Planinhalt		4.0G (Parkebene +4)
Maßstab	Datum	05.07.06
Objekt-Nr.	Plan-Nr.	



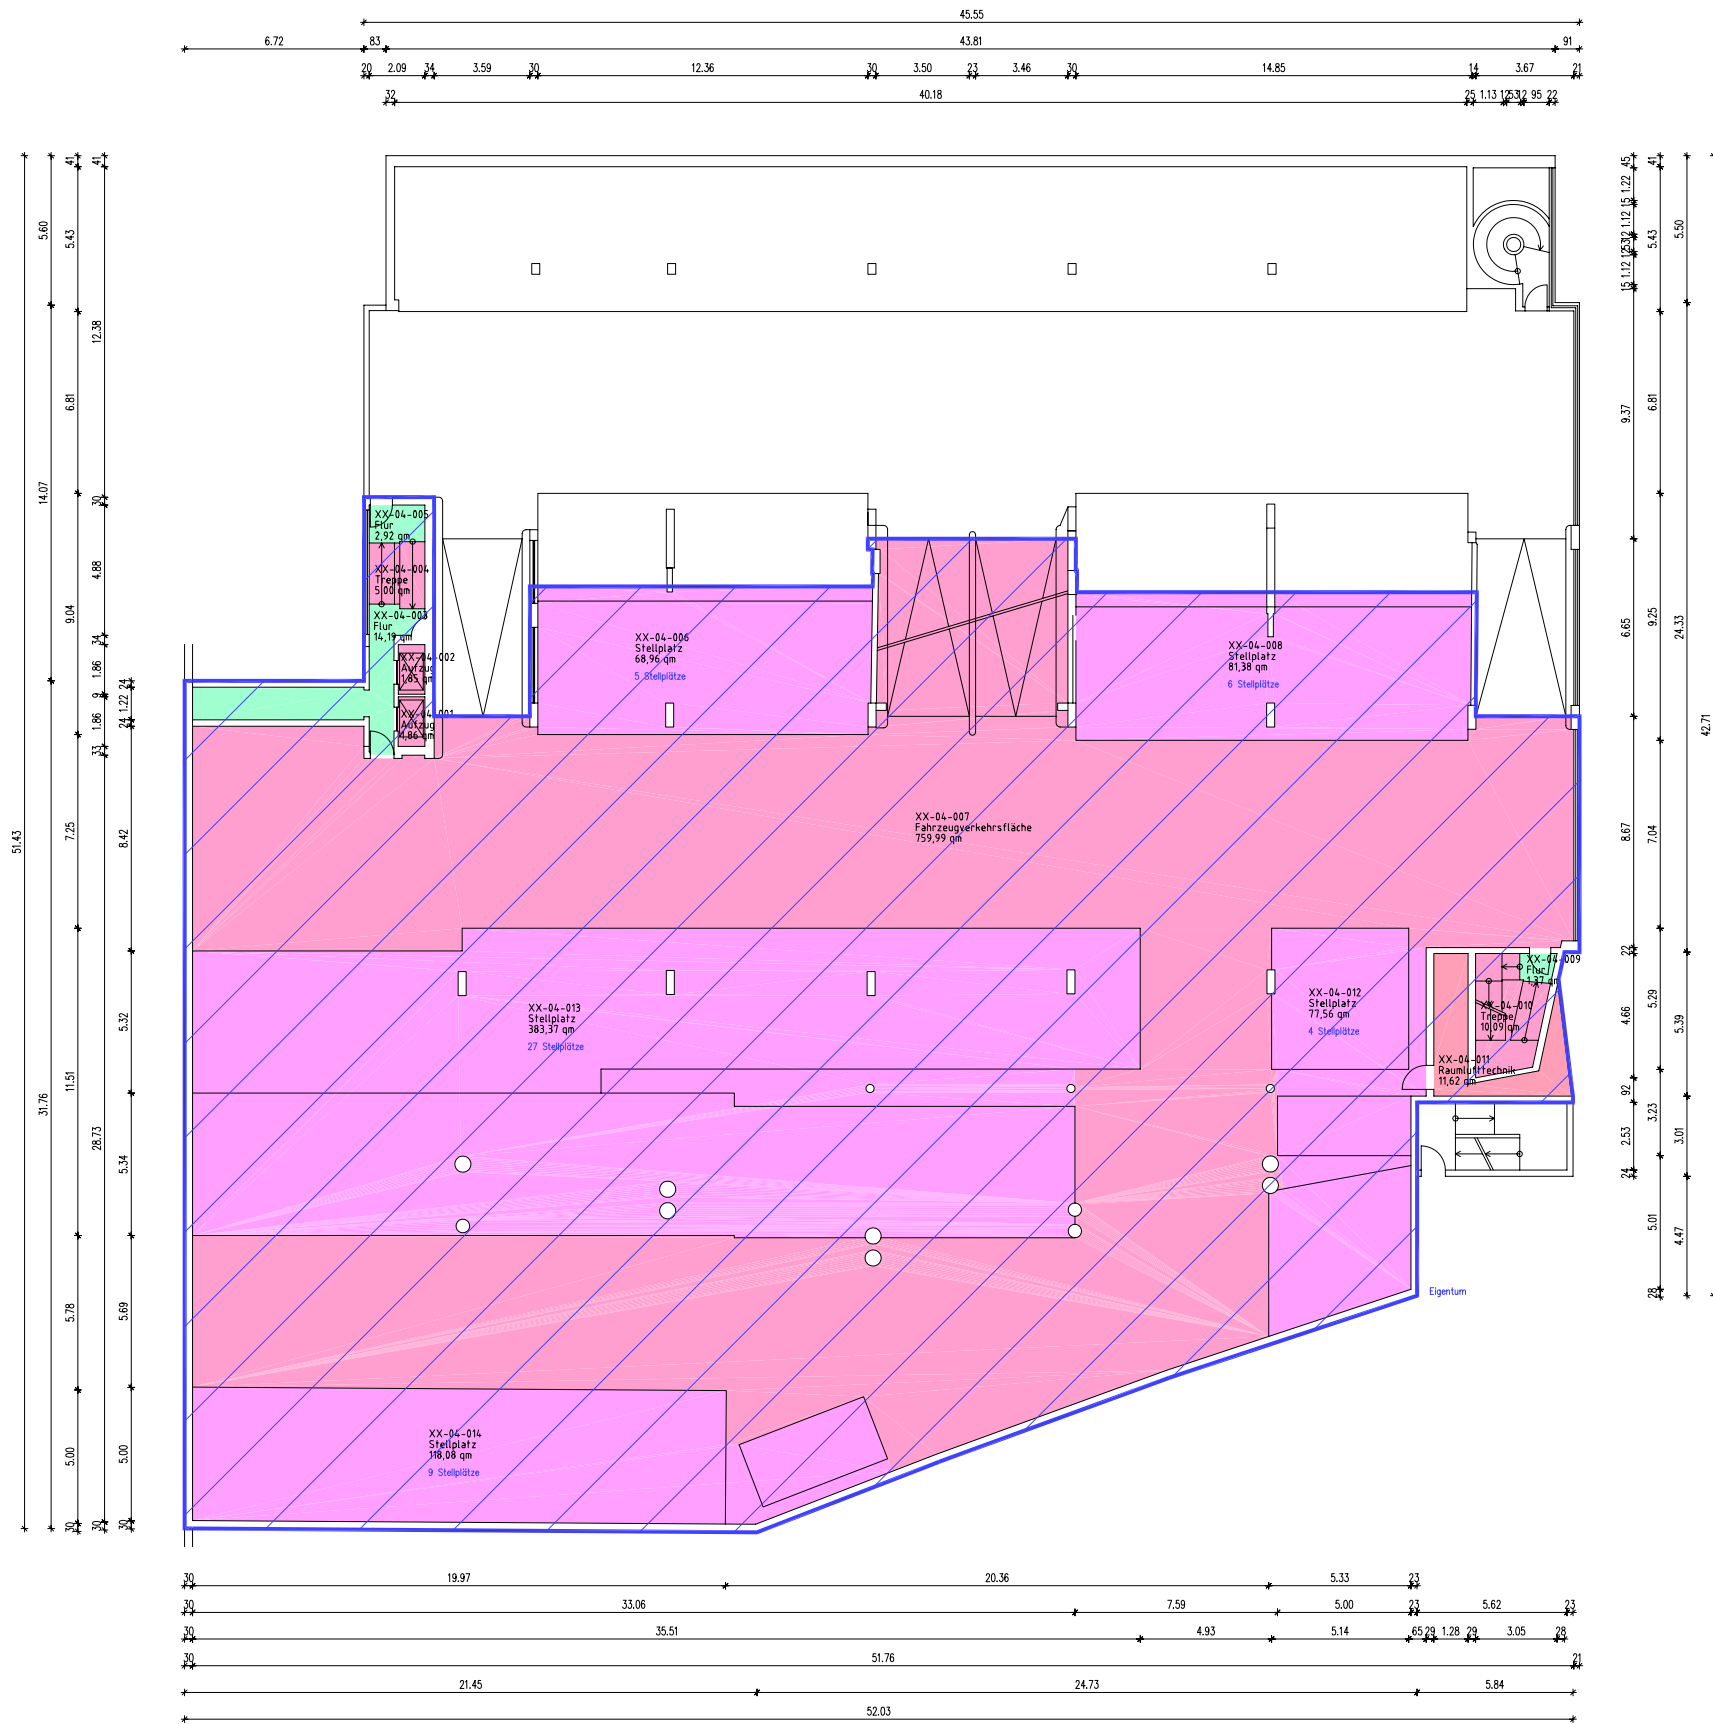

Legende Eigentumsverhältnisse

	Eigentum
	Erbaurecht
	Anmietung
	Sonstiges Recht

Legende Flächenarten nach gif

Mietfläche - exklusives Nutzungsrecht


	HNF - Hauptnutzfläche
	NNF - Nebennutzfläche
	FF - Funktionsfläche
	VF - Verkehrsfläche

Mietfläche - gemeinschaftliches Nutzungsrecht

	HNF - Hauptnutzfläche
	NNF - Nebennutzfläche
	VF - Verkehrsfläche


keine Mietfläche

	HNF - Hauptnutzfläche
	NNF - Nebennutzfläche
	VF - Verkehrsfläche
	FF - Funktionsfläche
	KGF - Konstruktionsgrundfläche

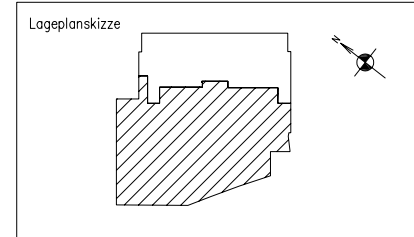

Phase		FM-Flächenplan
Gebäude		Parkhaus
Ort/Straße		55246, Mainz, Ludwigsstraße 12
Planinhalt		4.0G (Parkebene +4)
Maßstab	Datum	05.07.06
Objekt-Nr.	Plan-Nr.	



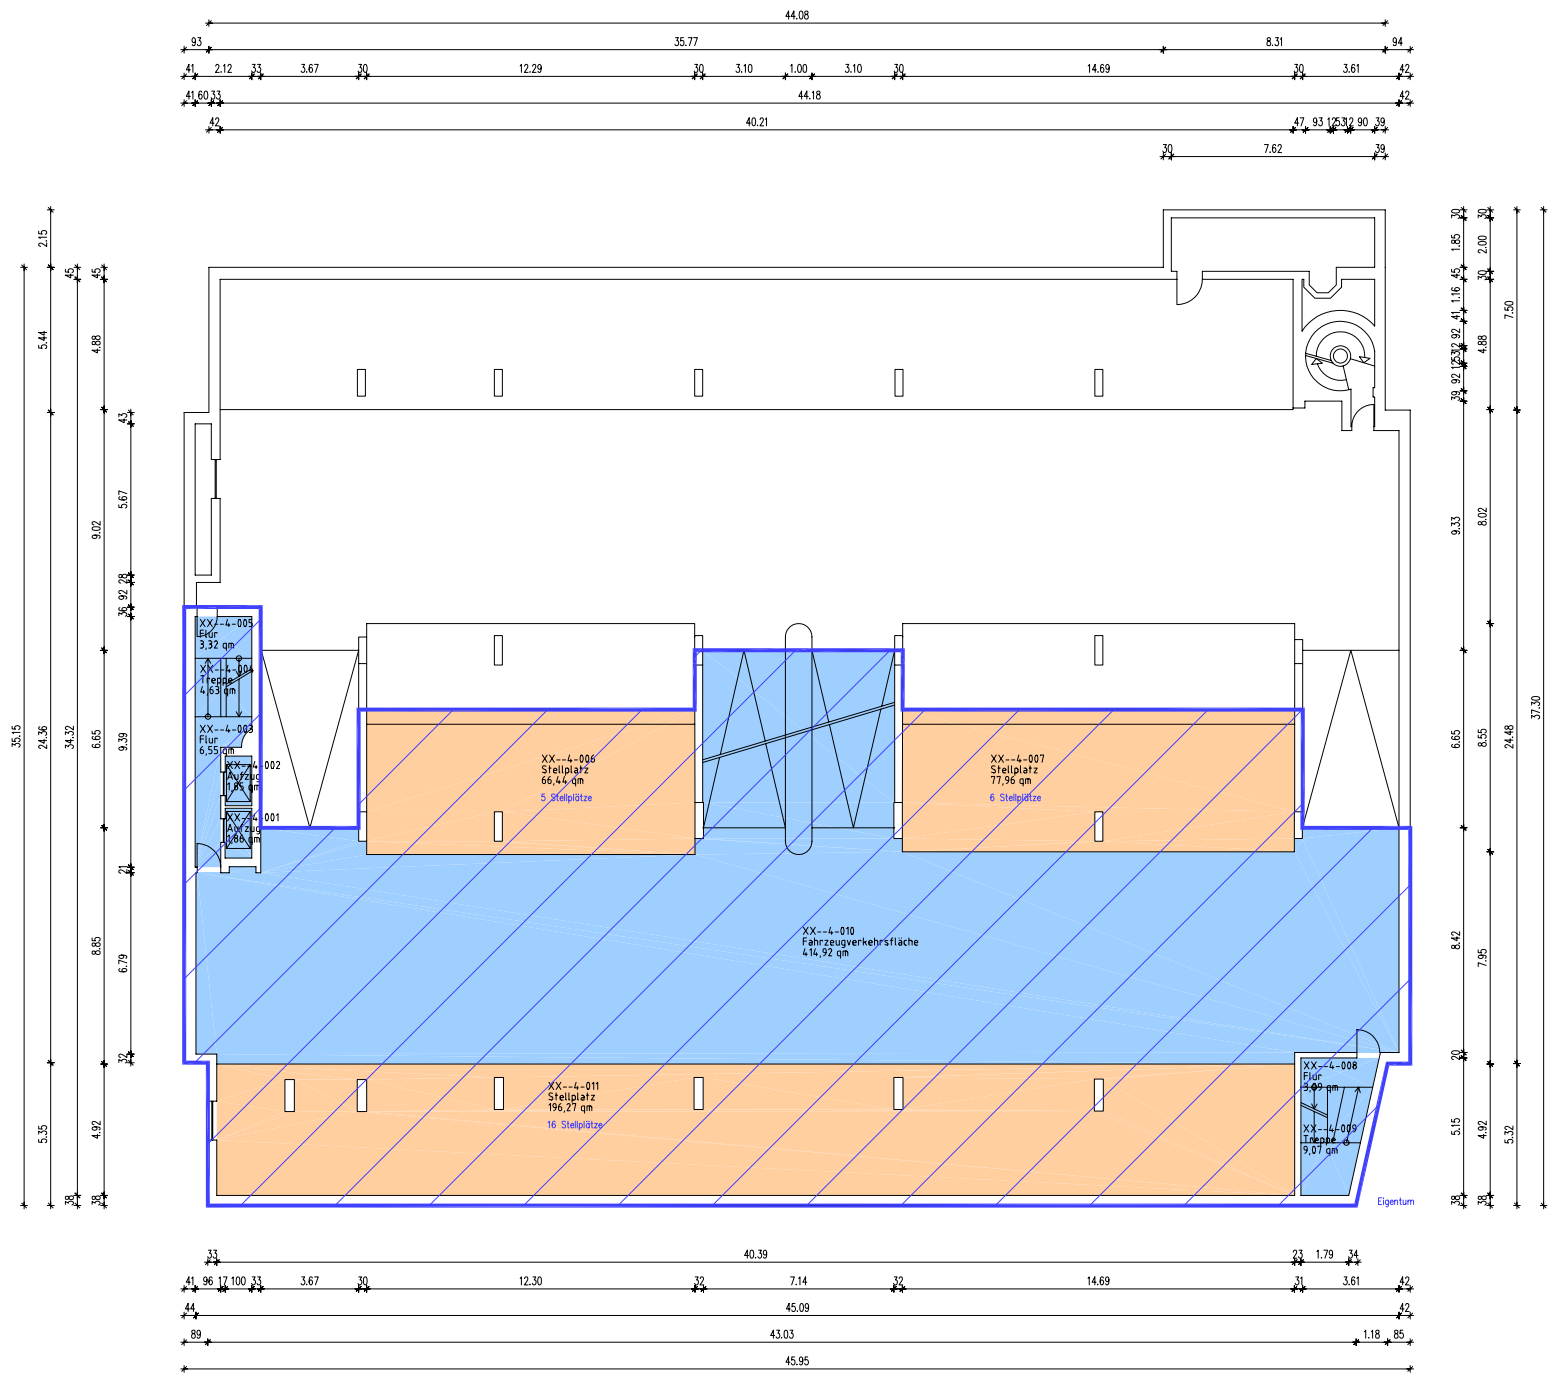


Legende Eigentumsverhältnisse

	Eigentum
	Erbaurecht
	Anmietung
	Sonstiges Recht


Legende Flächenarten nach DIN277

	HNF 1 - Wohnen und Aufenthalt
	HNF 2 - Büroarbeit
	HNF 3 - Produktion, Hand- und Maschinenarbeit, Experimente
	HNF 4 - Lagern, Verteilen, Verkaufen
	HNF 5 - Bildung, Unterricht und Kultur
	HNF 6 - Heilen und Pflegen
	NNF 7 - Sonstige Nutzungen
	FF 8 - Betriebstechnische Anlagen
	VF 9 - Verkehrserschließung und -sicherung
	KGF - Konstruktionsgrundfläche

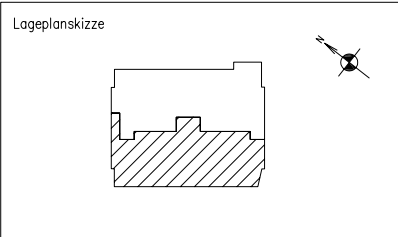

Phase		FM-Flächenplan
Gebäude		Parkhaus
Ort/Strasse		55246, Mainz, Ludwigsstraße 12
Planinhalt		4.UG (Parkebene -4)
Maßstab	Datum	05.07.06
Objekt-Nr.	Plan-Nr.	

1000hands
www.1000hands.com
Autism - CAD-Service - Flächen

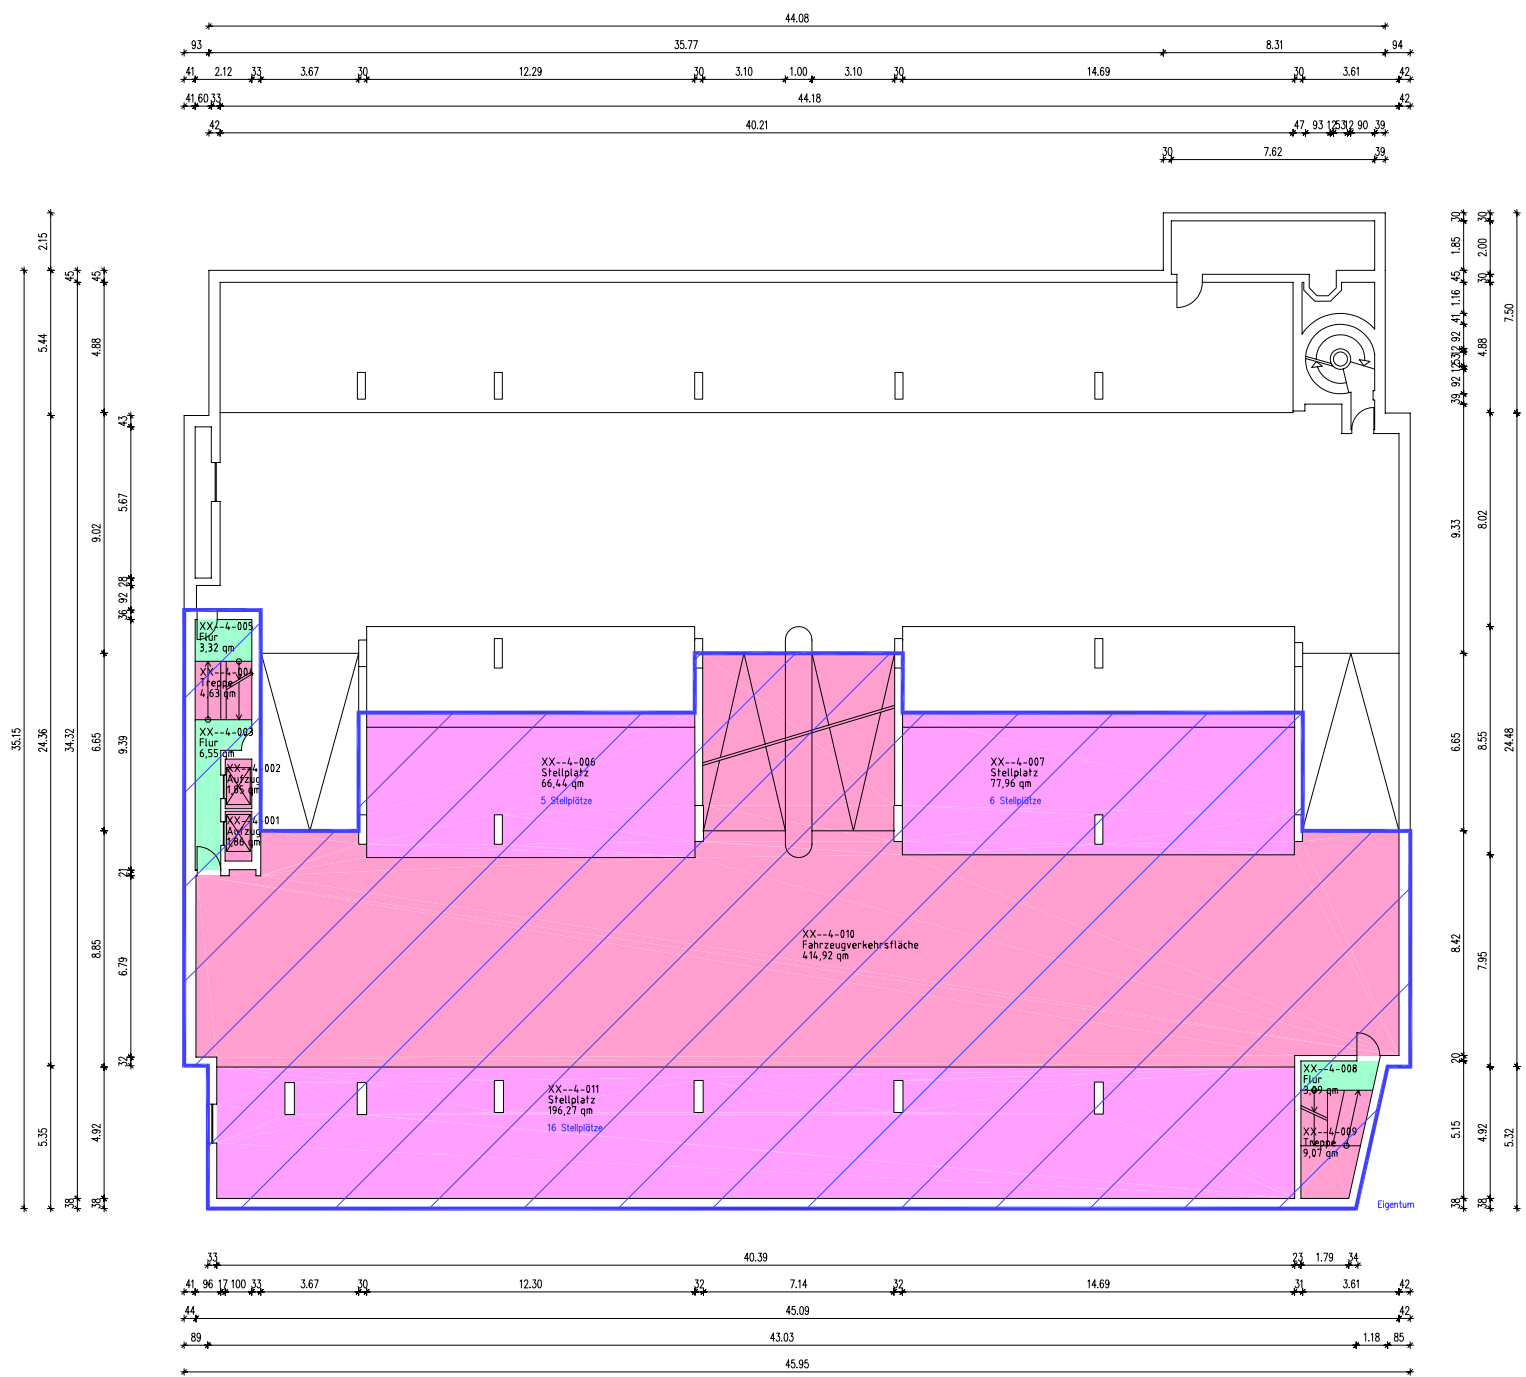

Legende Eigentumsverhältnisse

	Eigentum
	Erbaurecht
	Anmietung
	Sonstiges Recht

Legende Flächenarten nach gif

Mietfläche - exklusives Nutzungsrecht


	HNF - Hauptnutzfläche
	NNF - Nebennutzfläche
	FF - Funktionsfläche
	VF - Verkehrsfläche

Mietfläche - gemeinschaftliches Nutzungsrecht

	HNF - Hauptnutzfläche
	NNF - Nebennutzfläche
	VF - Verkehrsfläche


keine Mietfläche

	HNF - Hauptnutzfläche
	NNF - Nebennutzfläche
	VF - Verkehrsfläche
	FF - Funktionsfläche
	KGF - Konstruktionsgrundfläche

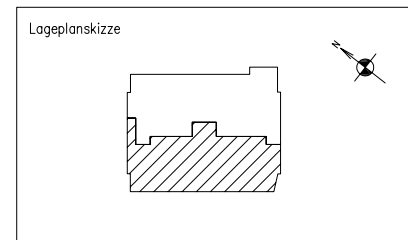

Phase	FM-Flächenplan	
Gebäude	Parkhaus	
Ort/Straße	55246, Mainz, Ludwigsstraße 12	
Planinhalt	4.UG (Parkebene -4)	
Maßstab	Datum	05.07.06
Objekt-Nr.	Plan-Nr.	

1000hands
www.1000hands.com
Autlab - CAD-Service - Flächen

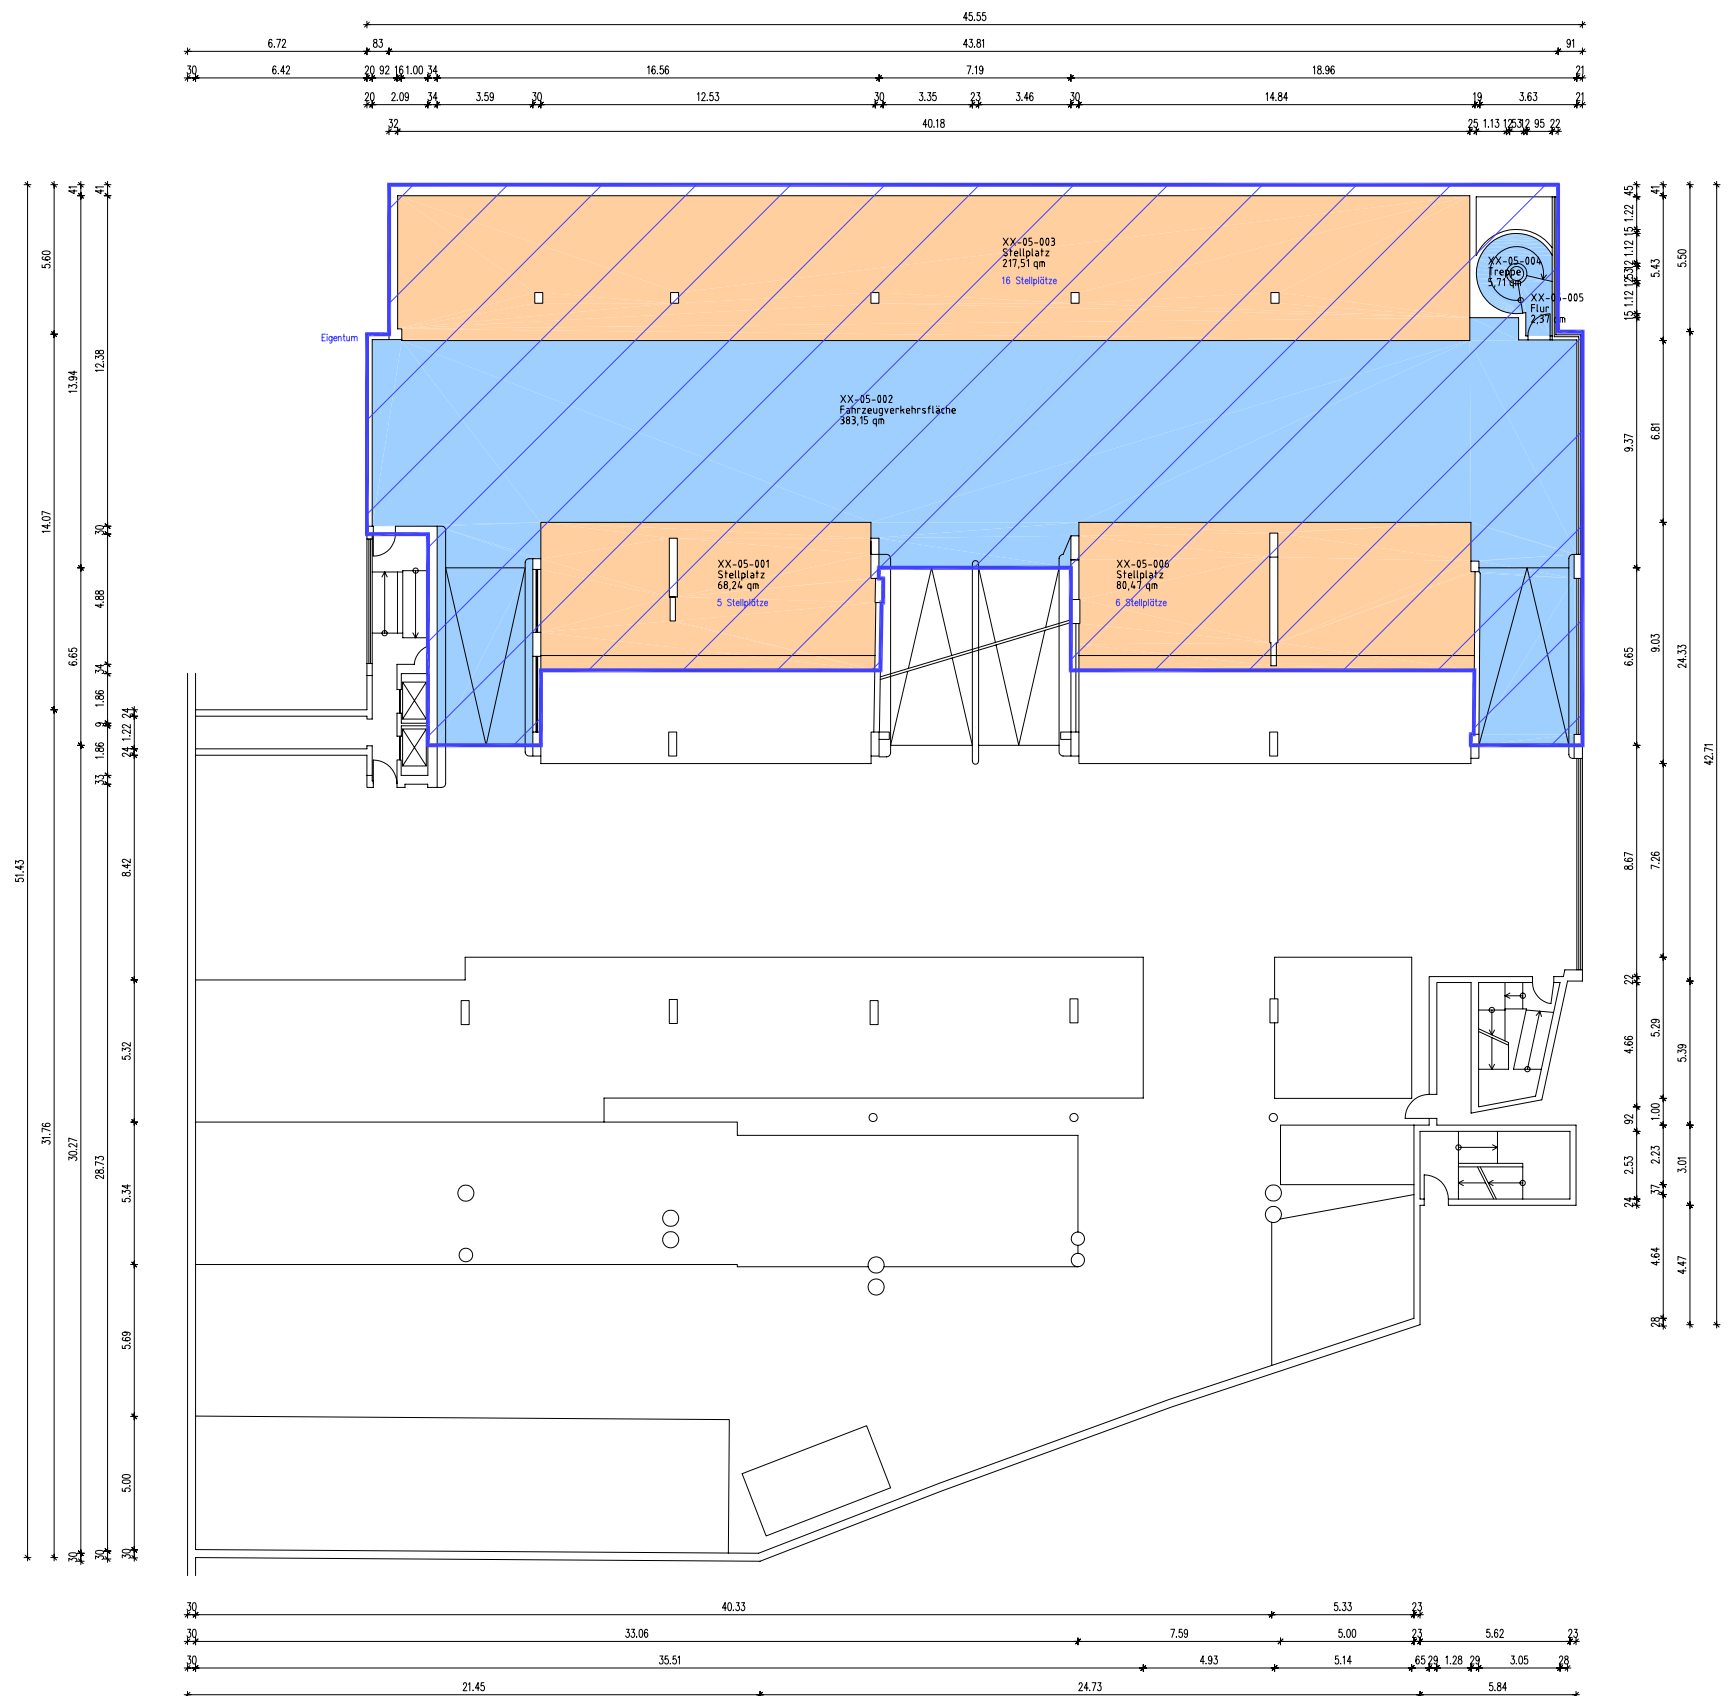


Legende Eigentumsverhältnisse

	Eigentum
	Erbaurecht
	Anmietung
	Sonstiges Recht


Legende Flächenarten nach DIN277

	HNF 1 - Wohnen und Aufenthalt
	HNF 2 - Büroarbeit
	HNF 3 - Produktion, Hand- und Maschinenarbeit, Experimente
	HNF 4 - Lagern, Verteilen, Verkaufen
	HNF 5 - Bildung, Unterricht und Kultur
	HNF 6 - Heilen und Pflegen
	NNF 7 - Sonstige Nutzungen
	FF 8 - Betriebstechnische Anlagen
	VF 9 - Verkehrserschließung und -sicherung
	KGF - Konstruktionsgrundfläche

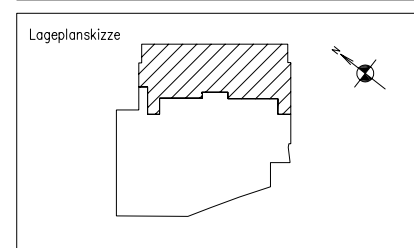

Phase		FM-Flächenplan
Gebäude		Parkhaus
Ort/Straße		55246, Mainz, Ludwigsstraße 12
Planinhalt		5.0G (Parkebene +5)
Maßstab	Datum	05.07.06
Objekt-Nr.	Plan-Nr.	



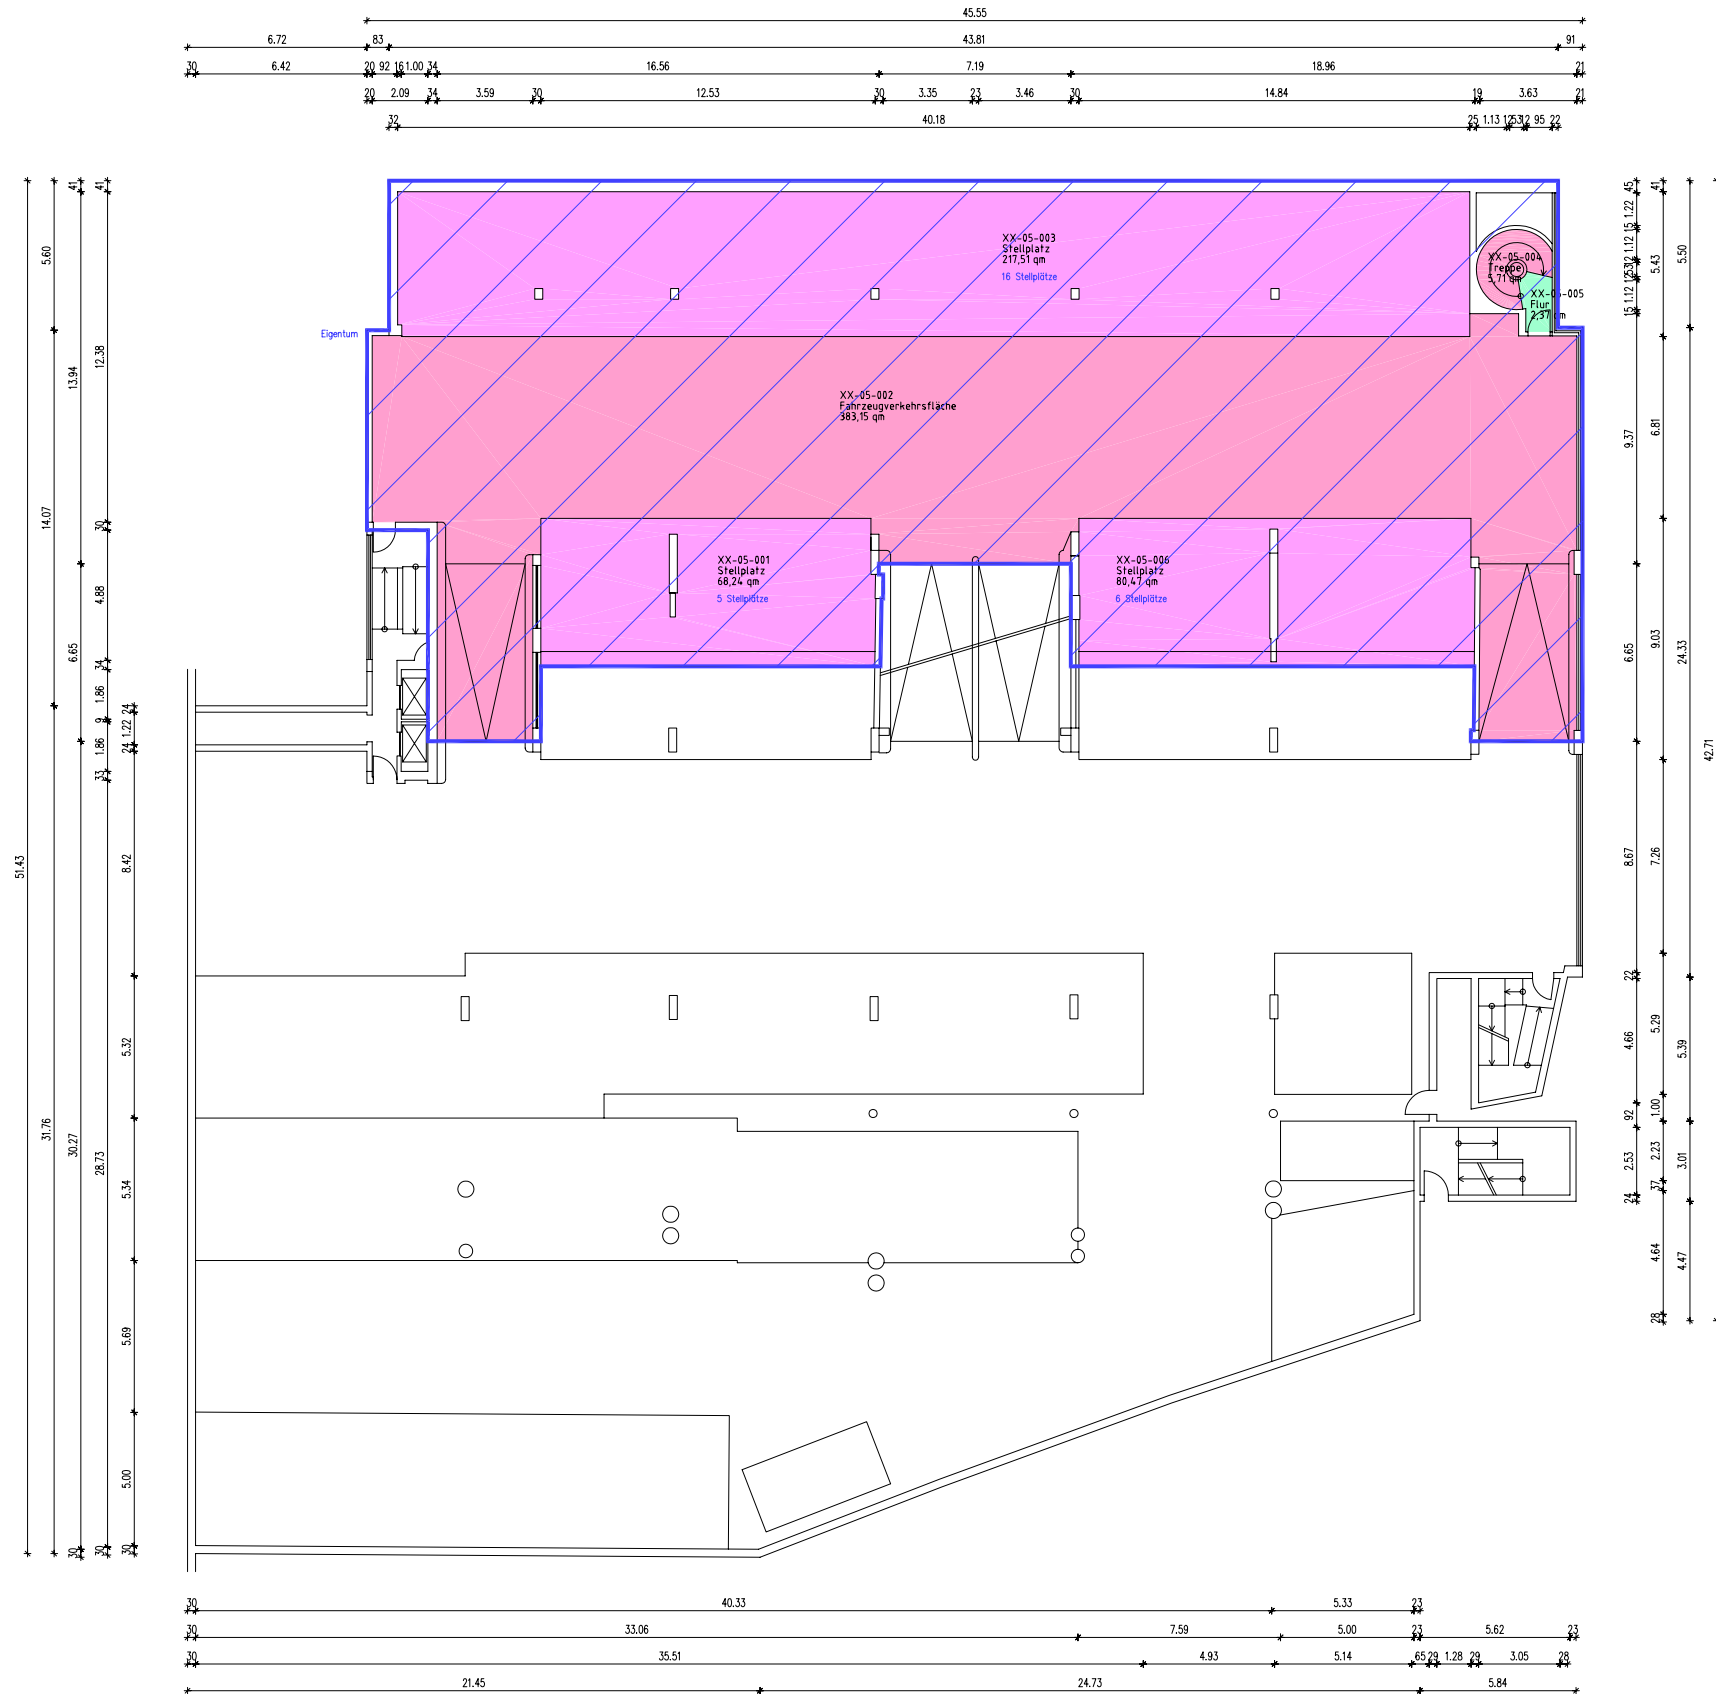

Legende Eigentumsverhältnisse

	Eigentum
	Erbaurecht
	Anmietung
	Sonstiges Recht

Legende Flächenarten nach gif

Mietfläche - exklusives Nutzungsrecht


	HNF - Hauptnutzfläche
	NNF - Nebennutzfläche
	FF - Funktionsfläche
	VF - Verkehrsfläche

Mietfläche - gemeinschaftliches Nutzungsrecht

	HNF - Hauptnutzfläche
	NNF - Nebennutzfläche
	VF - Verkehrsfläche






keine Mietfläche

	HNF - Hauptnutzfläche
	NNF - Nebennutzfläche
	VF - Verkehrsfläche
	FF - Funktionsfläche
	KGF - Konstruktionsgrundfläche

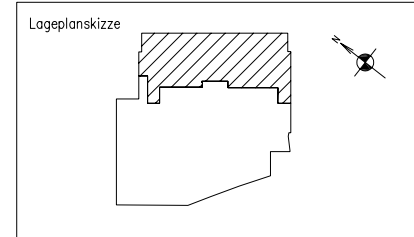

Phase		FM-Flächenplan
Gebäude		Parkhaus
Ort/Straße		55246, Mainz, Ludwigsstraße 12
Planinhalt		5.0G (Parkebene +5)
Maßstab	Datum	05.07.06
Objekt-Nr.	Plan-Nr.	



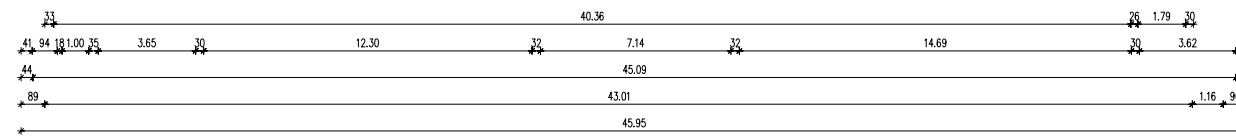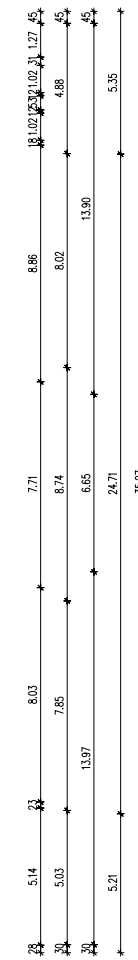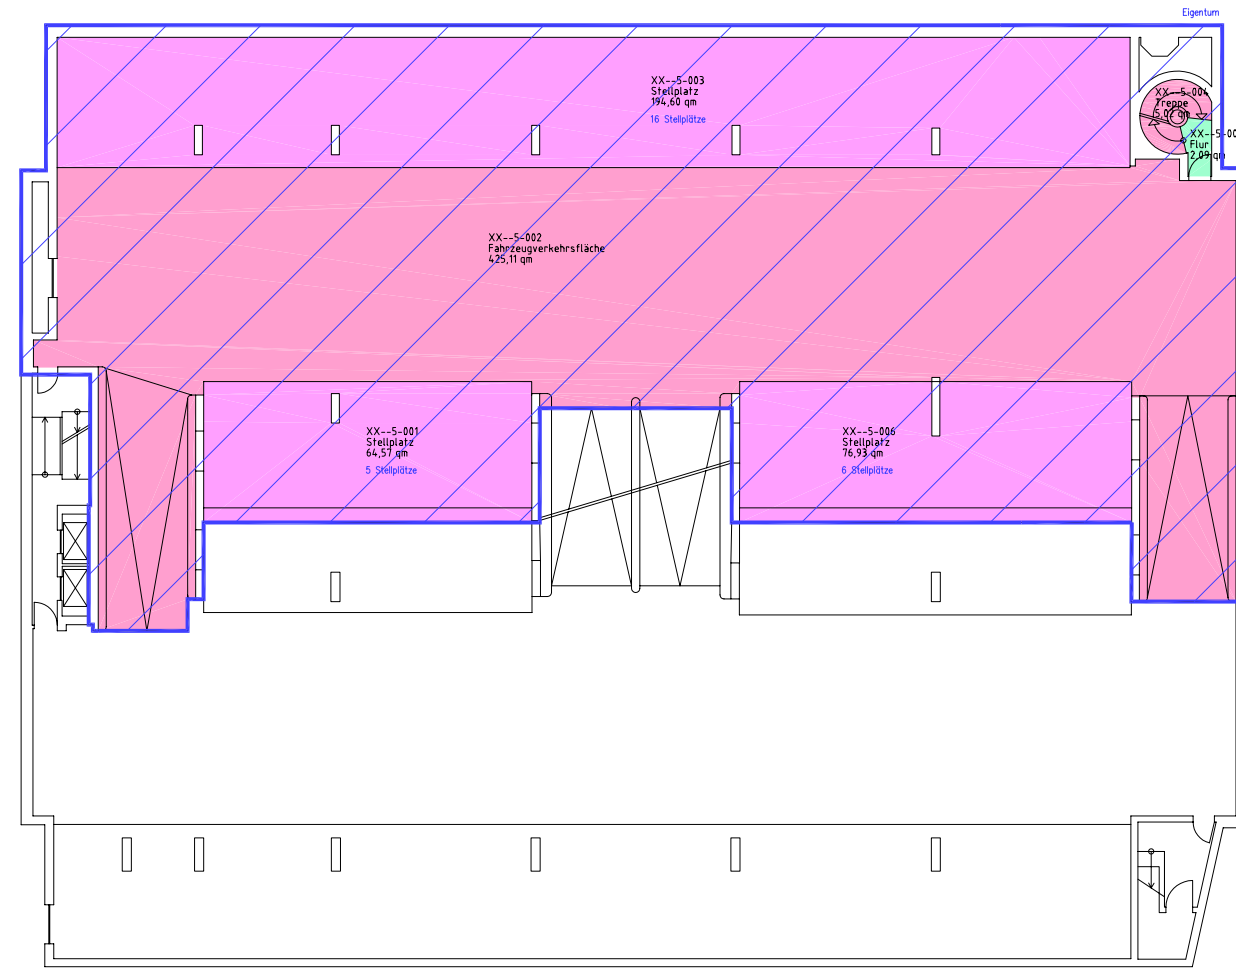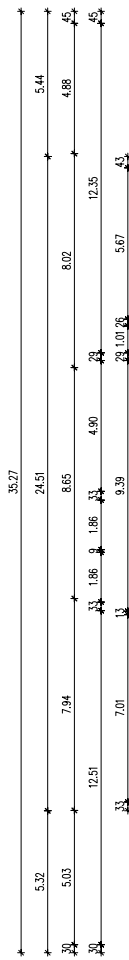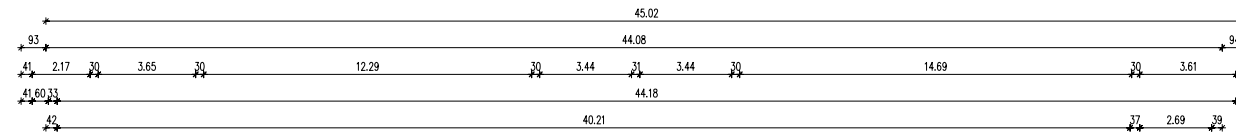

Legende Eigentumsverhältnisse

- Eigentum
- Erbaurecht
- Anmietung
- Sonstiges Recht

Legende Flächenarten nach gif

Mietfläche – exklusives Nutzungsrecht


- HNF – Hauptnutzfläche
- NNF – Nebennutzfläche
- FF – Funktionsfläche
- VF – Verkehrsfläche

Mietfläche – gemeinschaftliches Nutzungsrecht

- HNF – Hauptnutzfläche
- NNF – Nebennutzfläche
- VF – Verkehrsfläche


keine Mietfläche

- HNF – Hauptnutzfläche
- NNF – Nebennutzfläche
- VF – Verkehrsfläche
- FF – Funktionsfläche
- KGF – Konstruktionsgrundfläche

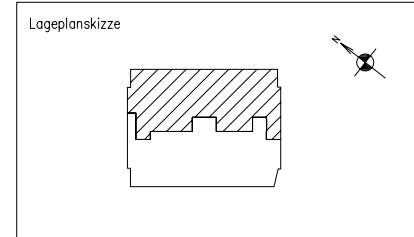

Phase		FM-Flächenplan
Gebäude		Parkhaus
Ort/Straße		55246, Mainz, Ludwigsstraße 12
Planinhalt	5.UG (Parkebene -5)	
Maßstab	Datum	05.07.06
Objekt-Nr.	Plan-Nr.	



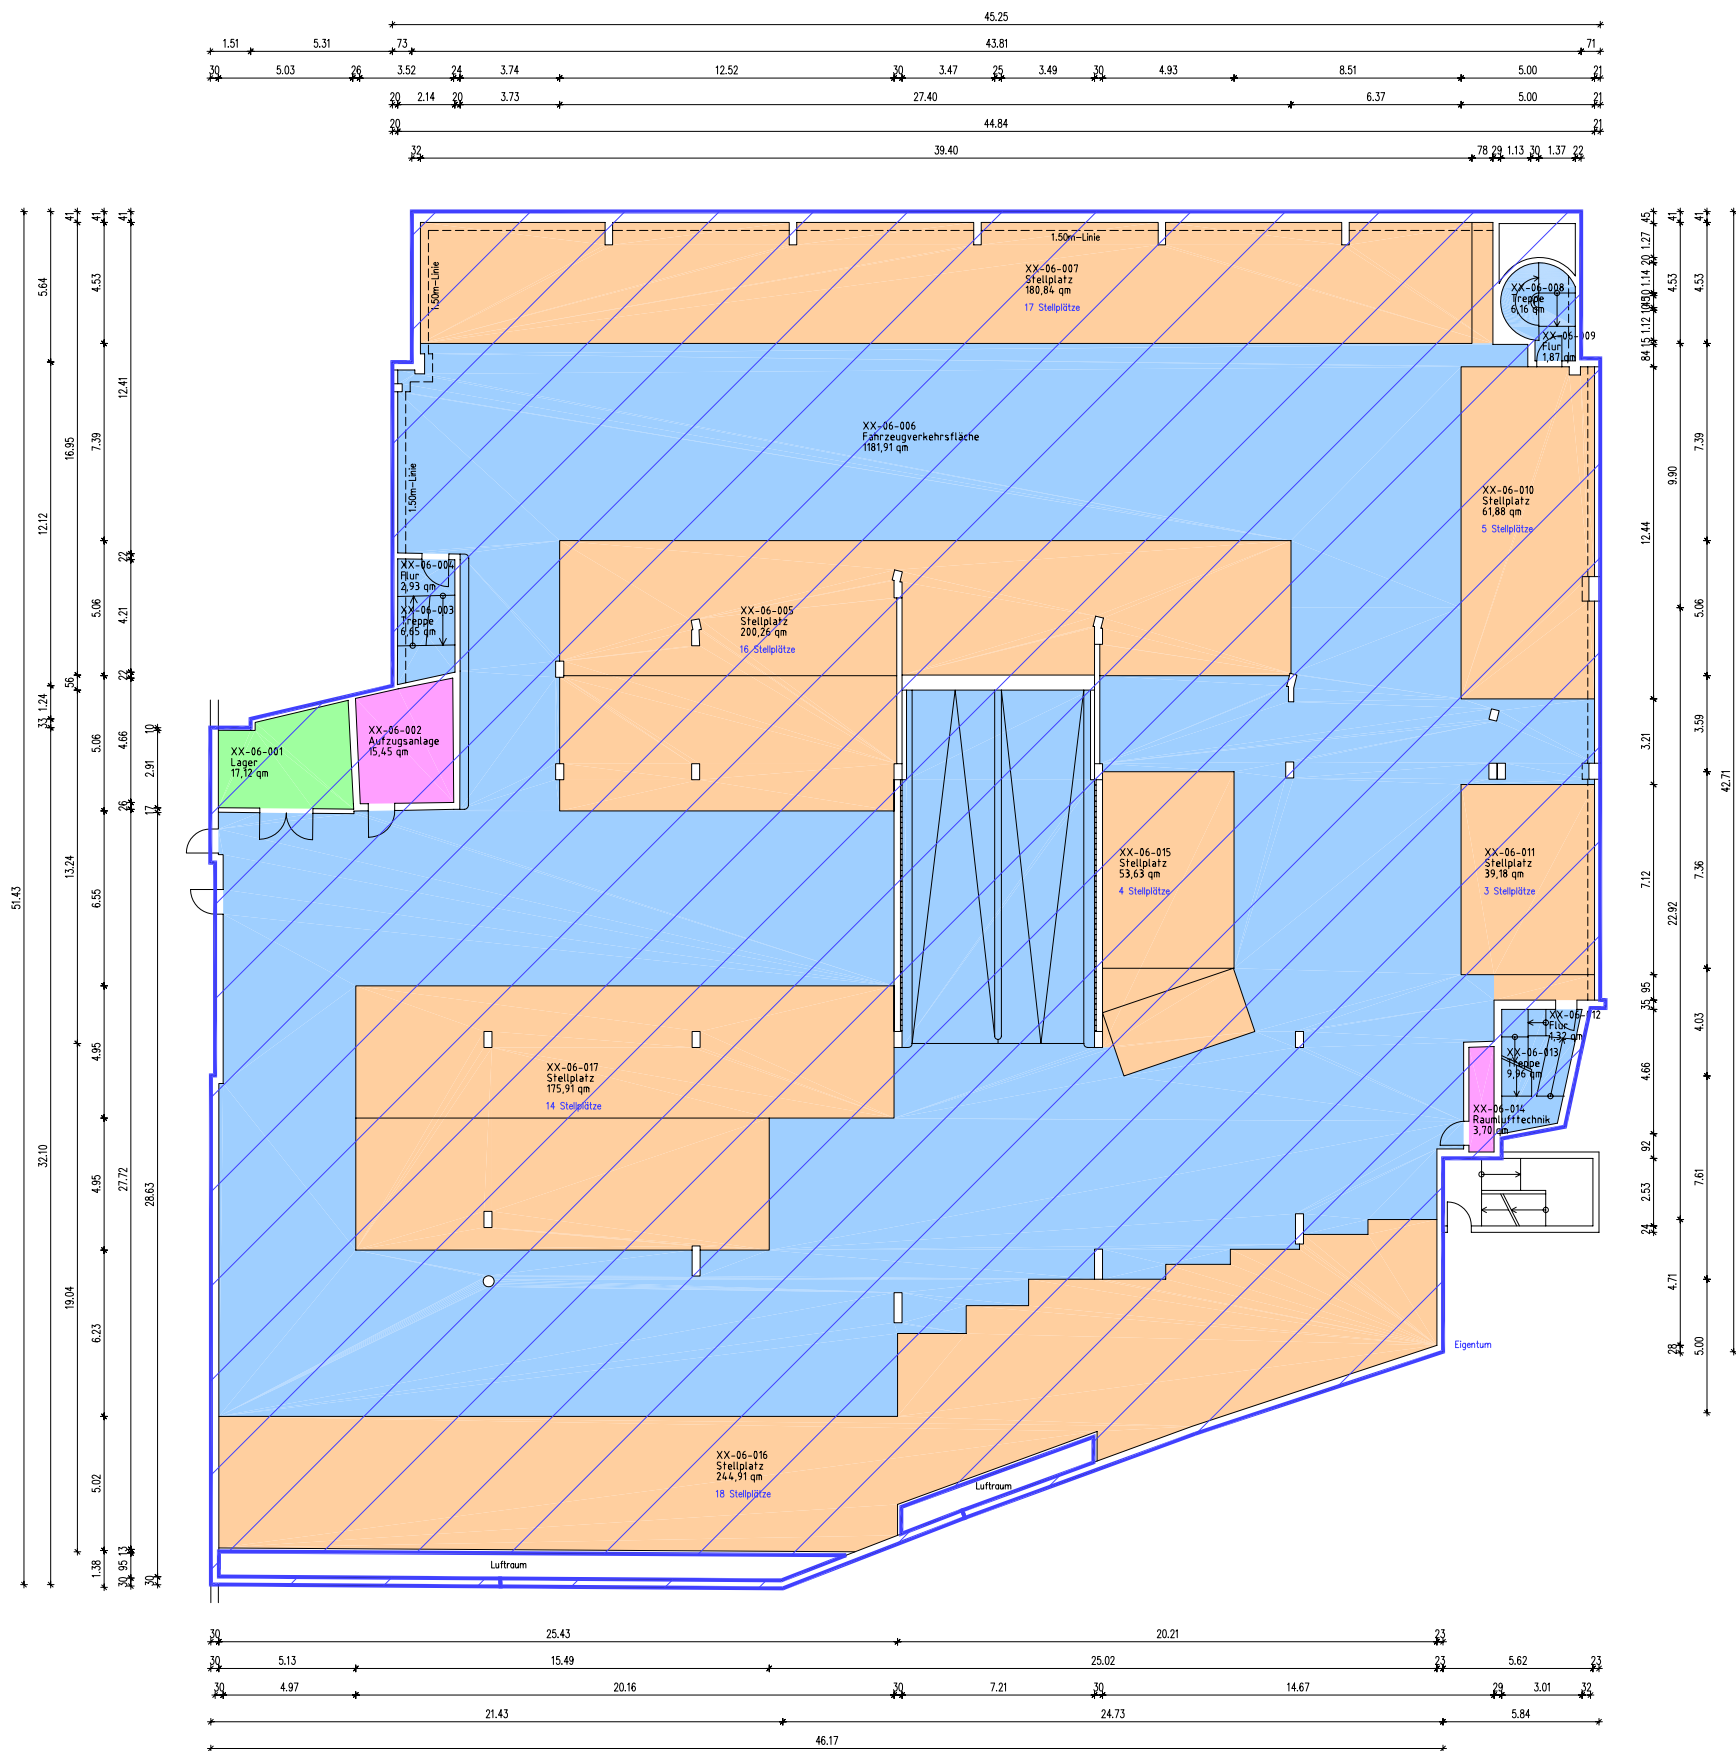


Legende Eigentumsverhältnisse

	Eigentum
	Erbaurecht
	Anmietung
	Sonstiges Recht


Legende Flächenarten nach DIN277

	HNF 1 - Wohnen und Aufenthalt
	HNF 2 - Büroarbeit
	HNF 3 - Produktion, Hand- und Maschinenarbeit, Experimente
	HNF 4 - Lagern, Verteilen, Verkaufen
	HNF 5 - Bildung, Unterricht und Kultur
	HNF 6 - Heilen und Pflegen
	NNF 7 - Sonstige Nutzungen
	FF 8 - Betriebstechnische Anlagen
	VF 9 - Verkehrserschließung und -sicherung
	KGF - Konstruktionsgrundfläche

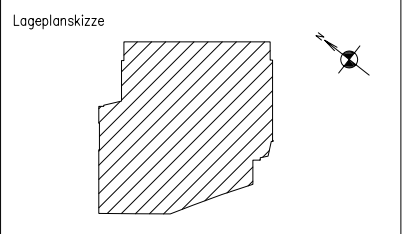

Phase		FM-Flächenplan
Gebäude		Parkhaus
Ort/Straße		55246, Mainz, Ludwigsstraße 12
Planinhalt		6.0G (Parkebene +6)
Maßstab	Datum	05.07.06
Objekt-Nr.	Plan-Nr.	



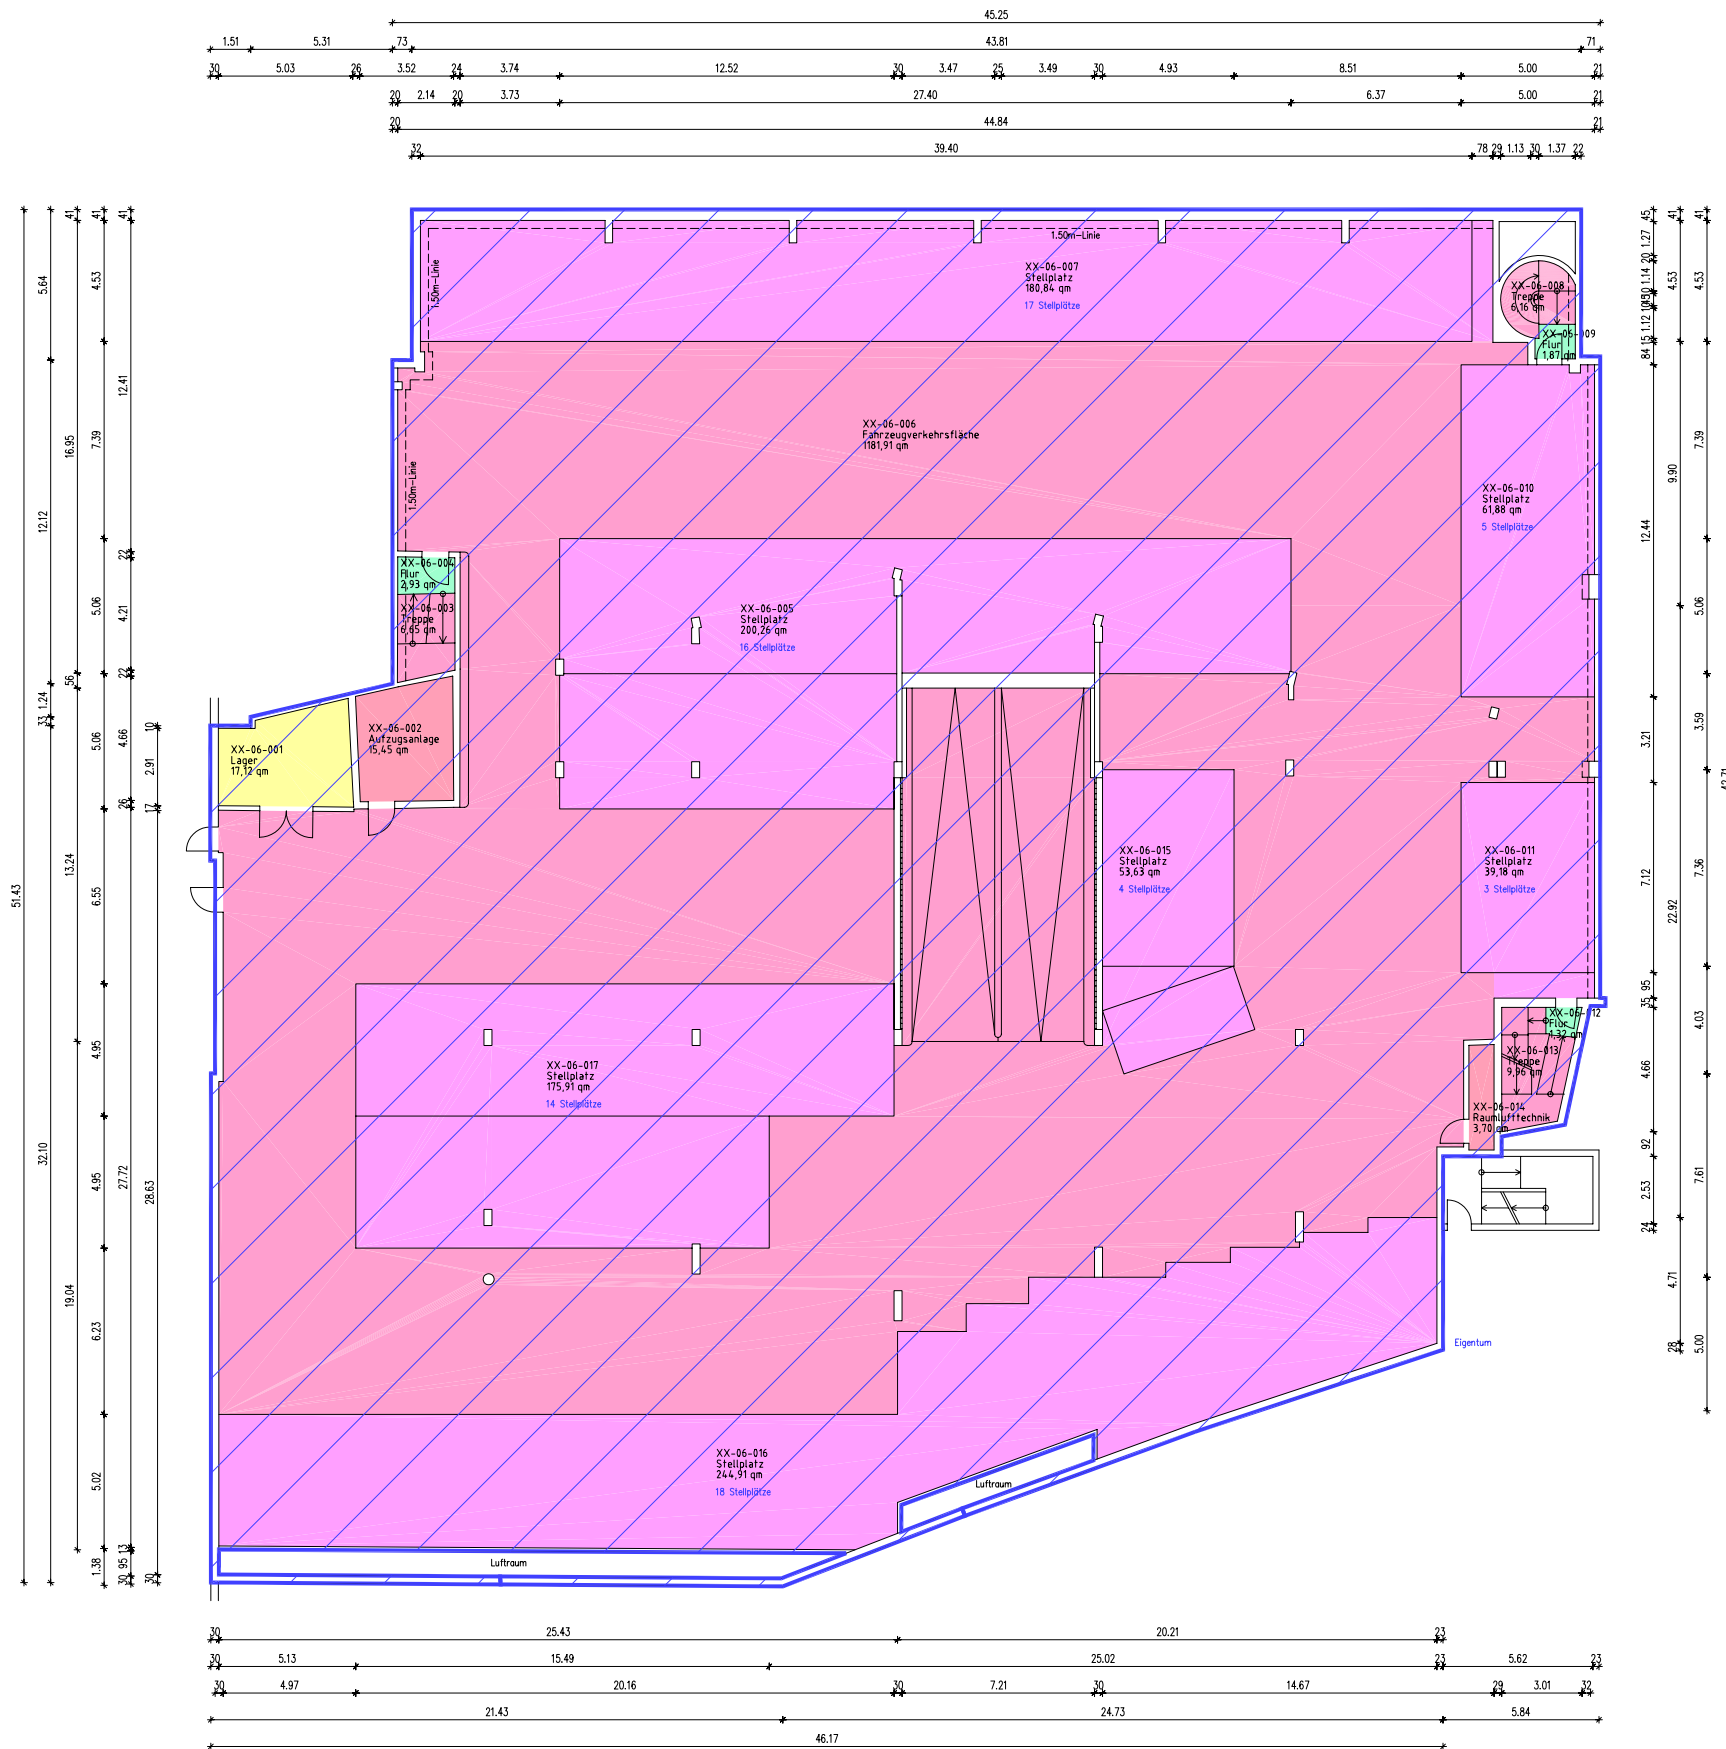

Legende Eigentumsverhältnisse

	Eigentum
	Erbaurecht
	Anmietung
	Sonstiges Recht

Legende Flächenarten nach gif

Mietfläche - exklusives Nutzungsrecht


	HNF - Hauptnutzfläche
	NNF - Nebennutzfläche
	FF - Funktionsfläche
	VF - Verkehrsfläche

Mietfläche - gemeinschaftliches Nutzungsrecht

	HNF - Hauptnutzfläche
	NNF - Nebennutzfläche
	VF - Verkehrsfläche



keine Mietfläche

	HNF - Hauptnutzfläche
	NNF - Nebennutzfläche
	VF - Verkehrsfläche
	FF - Funktionsfläche
	KGf - Konstruktionsgrundfläche

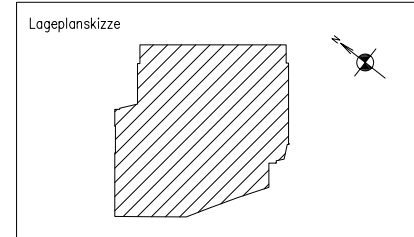

Phase	FM-Flächenplan		
Gebäude	Parkhaus		
Ort/Straße	55246, Mainz, Ludwigsstraße 12		
Planinhalt	6.0G (Parkebene +6)		
Maßstab	Datum	05.07.06	
Objekt-Nr.	Plan-Nr.		

1000hands
www.1000hands.com
Archib - CAD-Service - Flächen

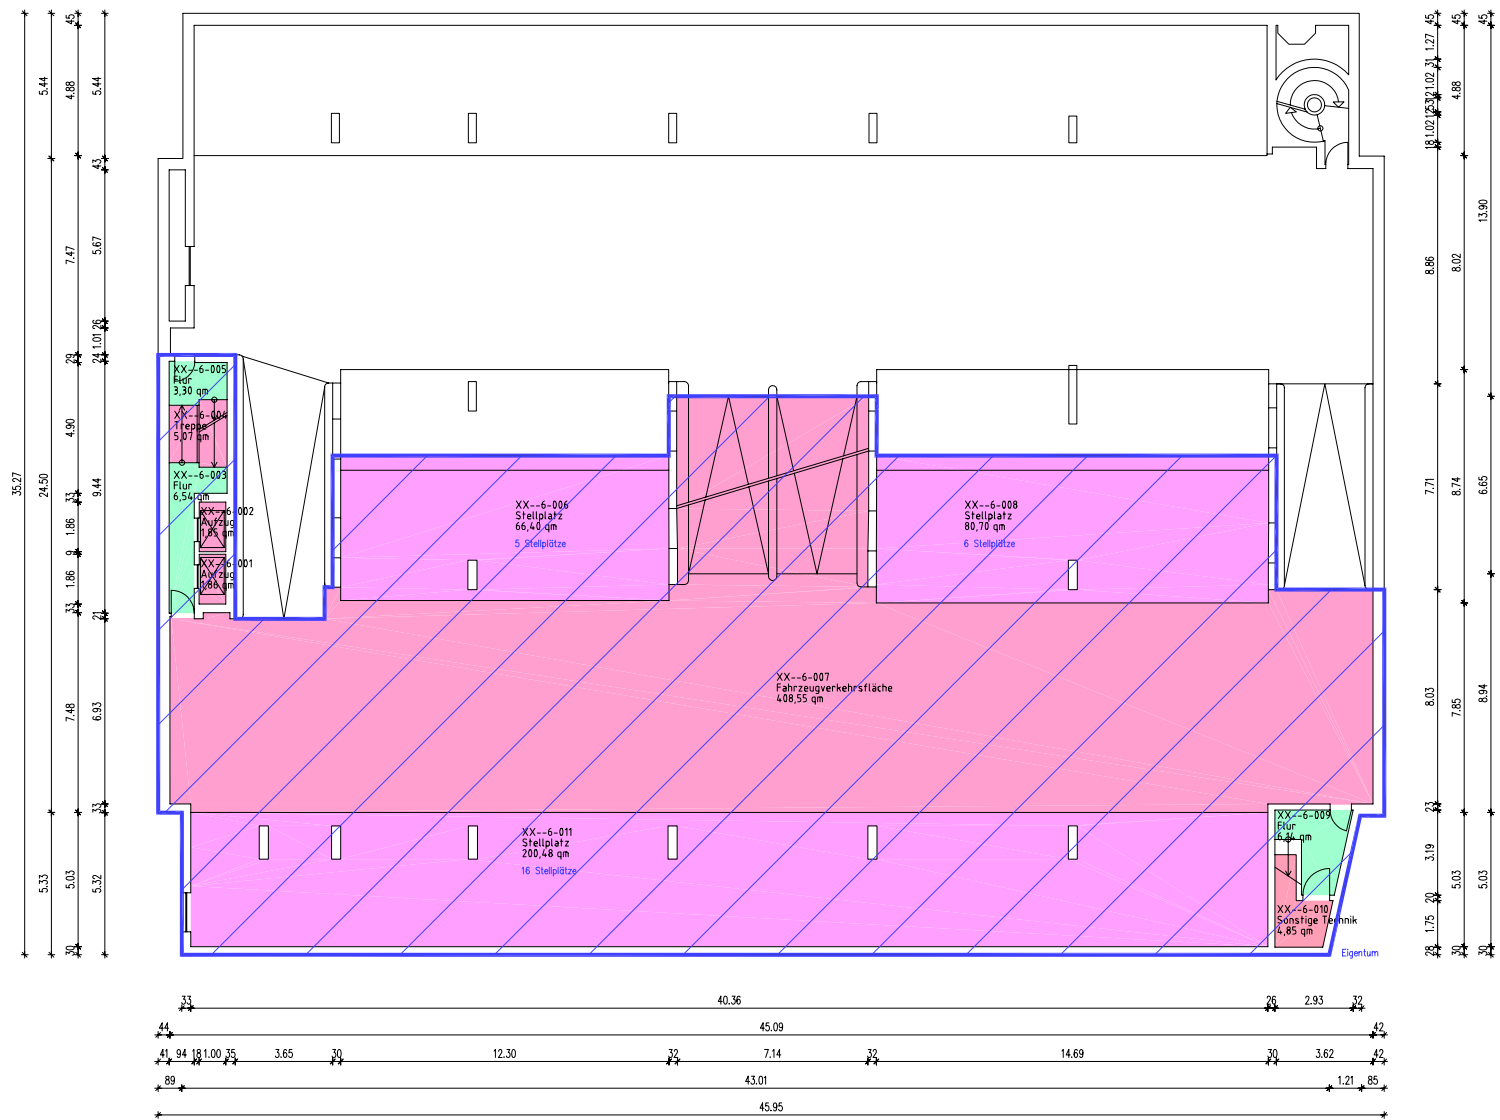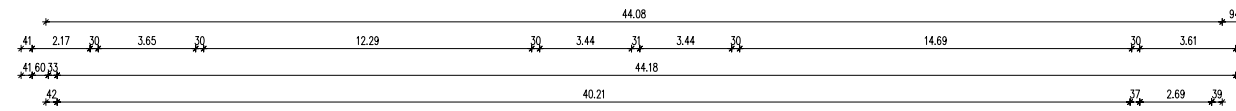

Legende Eigentumsverhältnisse

	Eigentum
	Erbaurecht
	Anmietung
	Sonstiges Recht

Legende Flächenarten nach gif

Mietfläche – exklusives Nutzungsrecht


	HNF – Hauptnutzfläche
	NNF – Nebennutzfläche
	FF – Funktionsfläche
	VF – Verkehrsfläche

Mietfläche – gemeinschaftliches Nutzungsrecht

	HNF – Hauptnutzfläche
	NNF – Nebennutzfläche
	VF – Verkehrsfläche


keine Mietfläche

	HNF – Hauptnutzfläche
	NNF – Nebennutzfläche
	VF – Verkehrsfläche
	FF – Funktionsfläche
	KGF – Konstruktionsgrundfläche

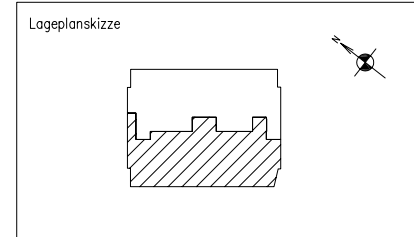

Phase	FM-Flächenplan	
Gebäude	Parkhaus	
Ort/Strasse	55246, Mainz, Ludwigsstraße 12	
Planinhalt	6.UG (Parkebene -6)	
Maßstab	Datum	05.07.06
Objekt-Nr.	Plan-Nr.	

www.1000hands.com
Automb - CAD-Service - Flächen

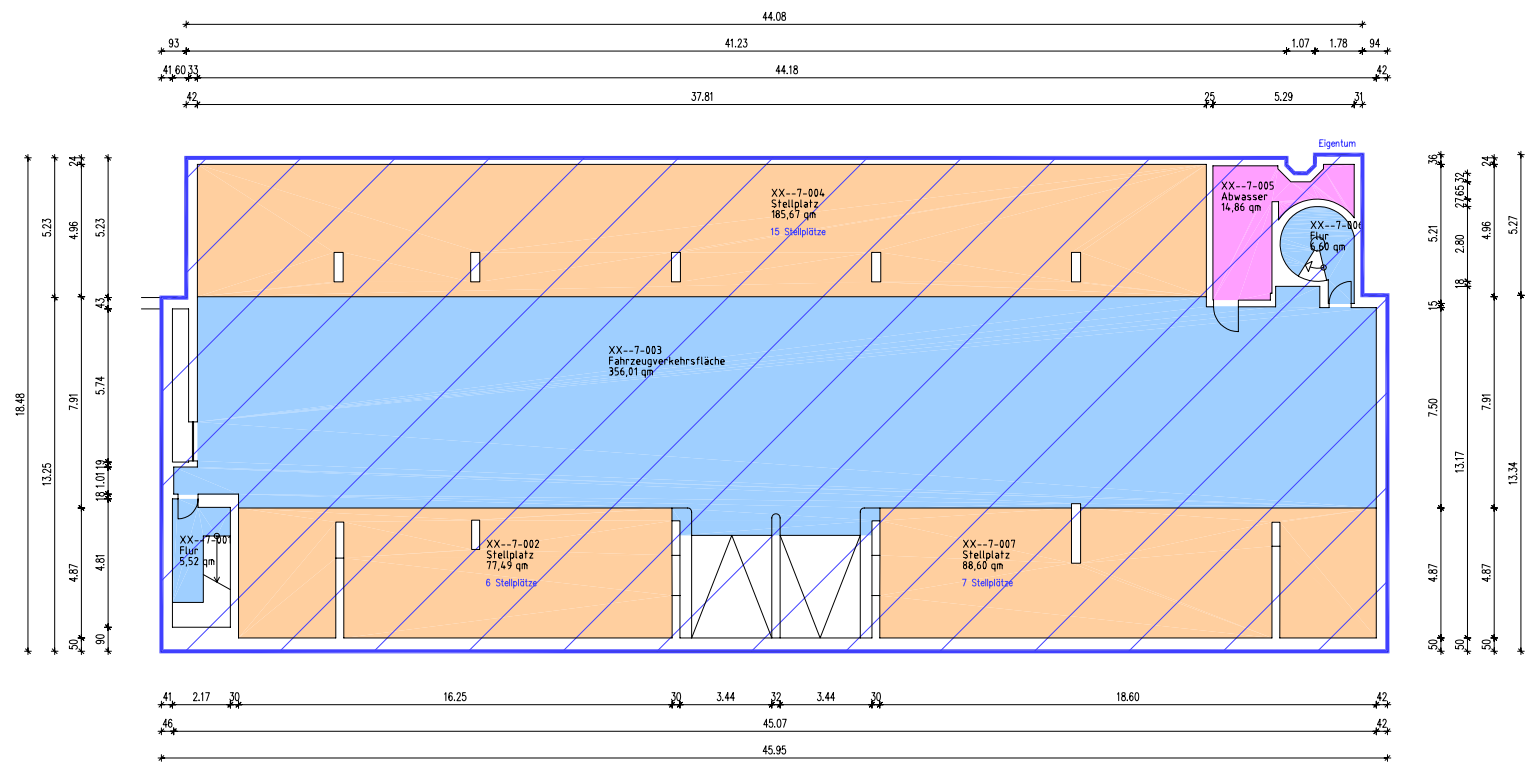


Legende Eigentumsverhältnisse

	Eigentum
	Erbaurecht
	Anmietung
	Sonstiges Recht


Legende Flächenarten nach DIN277

	HNF 1 - Wohnen und Aufenthalt
	HNF 2 - Büroarbeit
	HNF 3 - Produktion, Hand- und Maschinenarbeit, Experimente
	HNF 4 - Lagern, Verteilen, Verkaufen
	HNF 5 - Bildung, Unterricht und Kultur
	HNF 6 - Heilen und Pflegen
	NNF 7 - Sonstige Nutzungen
	FF 8 - Betriebstechnische Anlagen
	VF 9 - Verkehrserschließung und -sicherung
	KGF - Konstruktionsgrundfläche

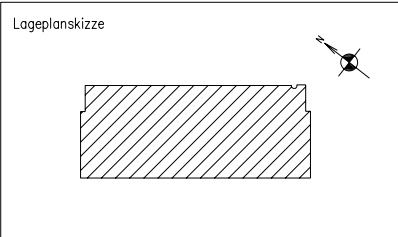

Phase		FM-Flächenplan
Gebäude		Parkhaus
Ort/Strasse		55246, Mainz, Ludwigsstraße 12
Planinhalt		7.UG (Parkebene -7)
Maßstab	Datum	05.07.06
Objekt-Nr.	Plan-Nr.	



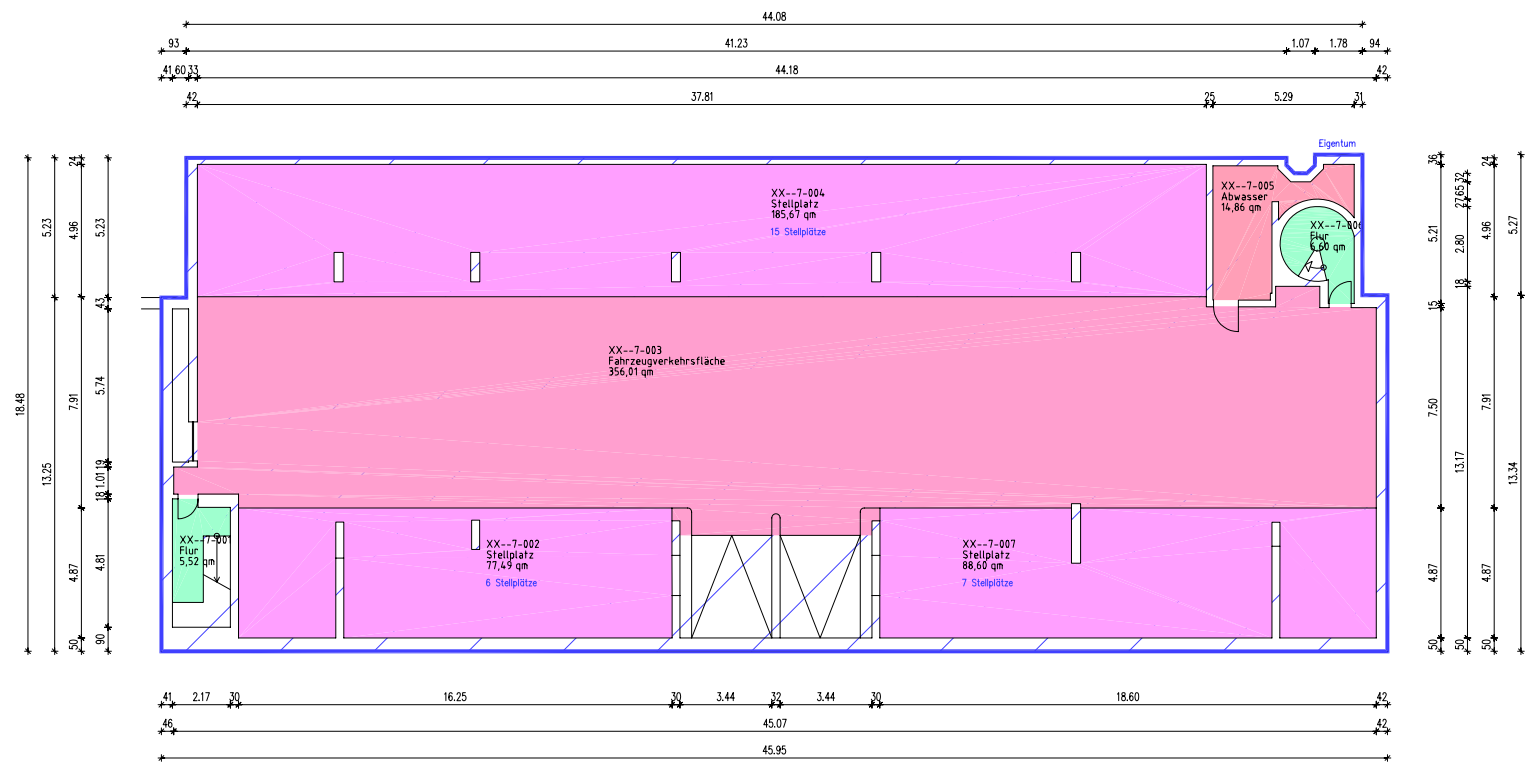

Legende Eigentumsverhältnisse

	Eigentum
	Erbaurecht
	Anmietung
	Sonstiges Recht

Legende Flächenarten nach gif

Mietfläche – exklusives Nutzungsrecht


	HNF – Hauptnutzfläche
	NNF – Nebennutzfläche
	FF – Funktionsfläche
	VF – Verkehrsfläche

Mietfläche – gemeinschaftliches Nutzungsrecht

	HNF – Hauptnutzfläche
	NNF – Nebennutzfläche
	VF – Verkehrsfläche




keine Mietfläche

	HNF – Hauptnutzfläche
	NNF – Nebennutzfläche
	VF – Verkehrsfläche
	FF – Funktionsfläche
	KGF – Konstruktionsgrundfläche

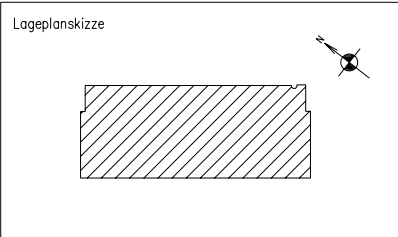

Phase	FM-Flächenplan	
Gebäude	Parkhaus	
Ort/Strasse	55246, Mainz, Ludwigsstraße 12	
Planinhalt	7.UG (Parkebene -7)	
Maßstab	Datum	05.07.06
Objekt-Nr.	Plan-Nr.	

100hands
www.100hands.com
Automb - CAD-Service - Flächen

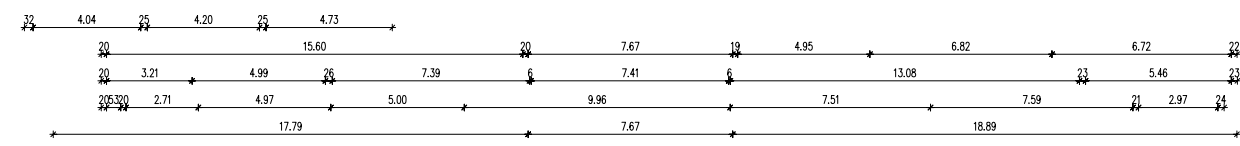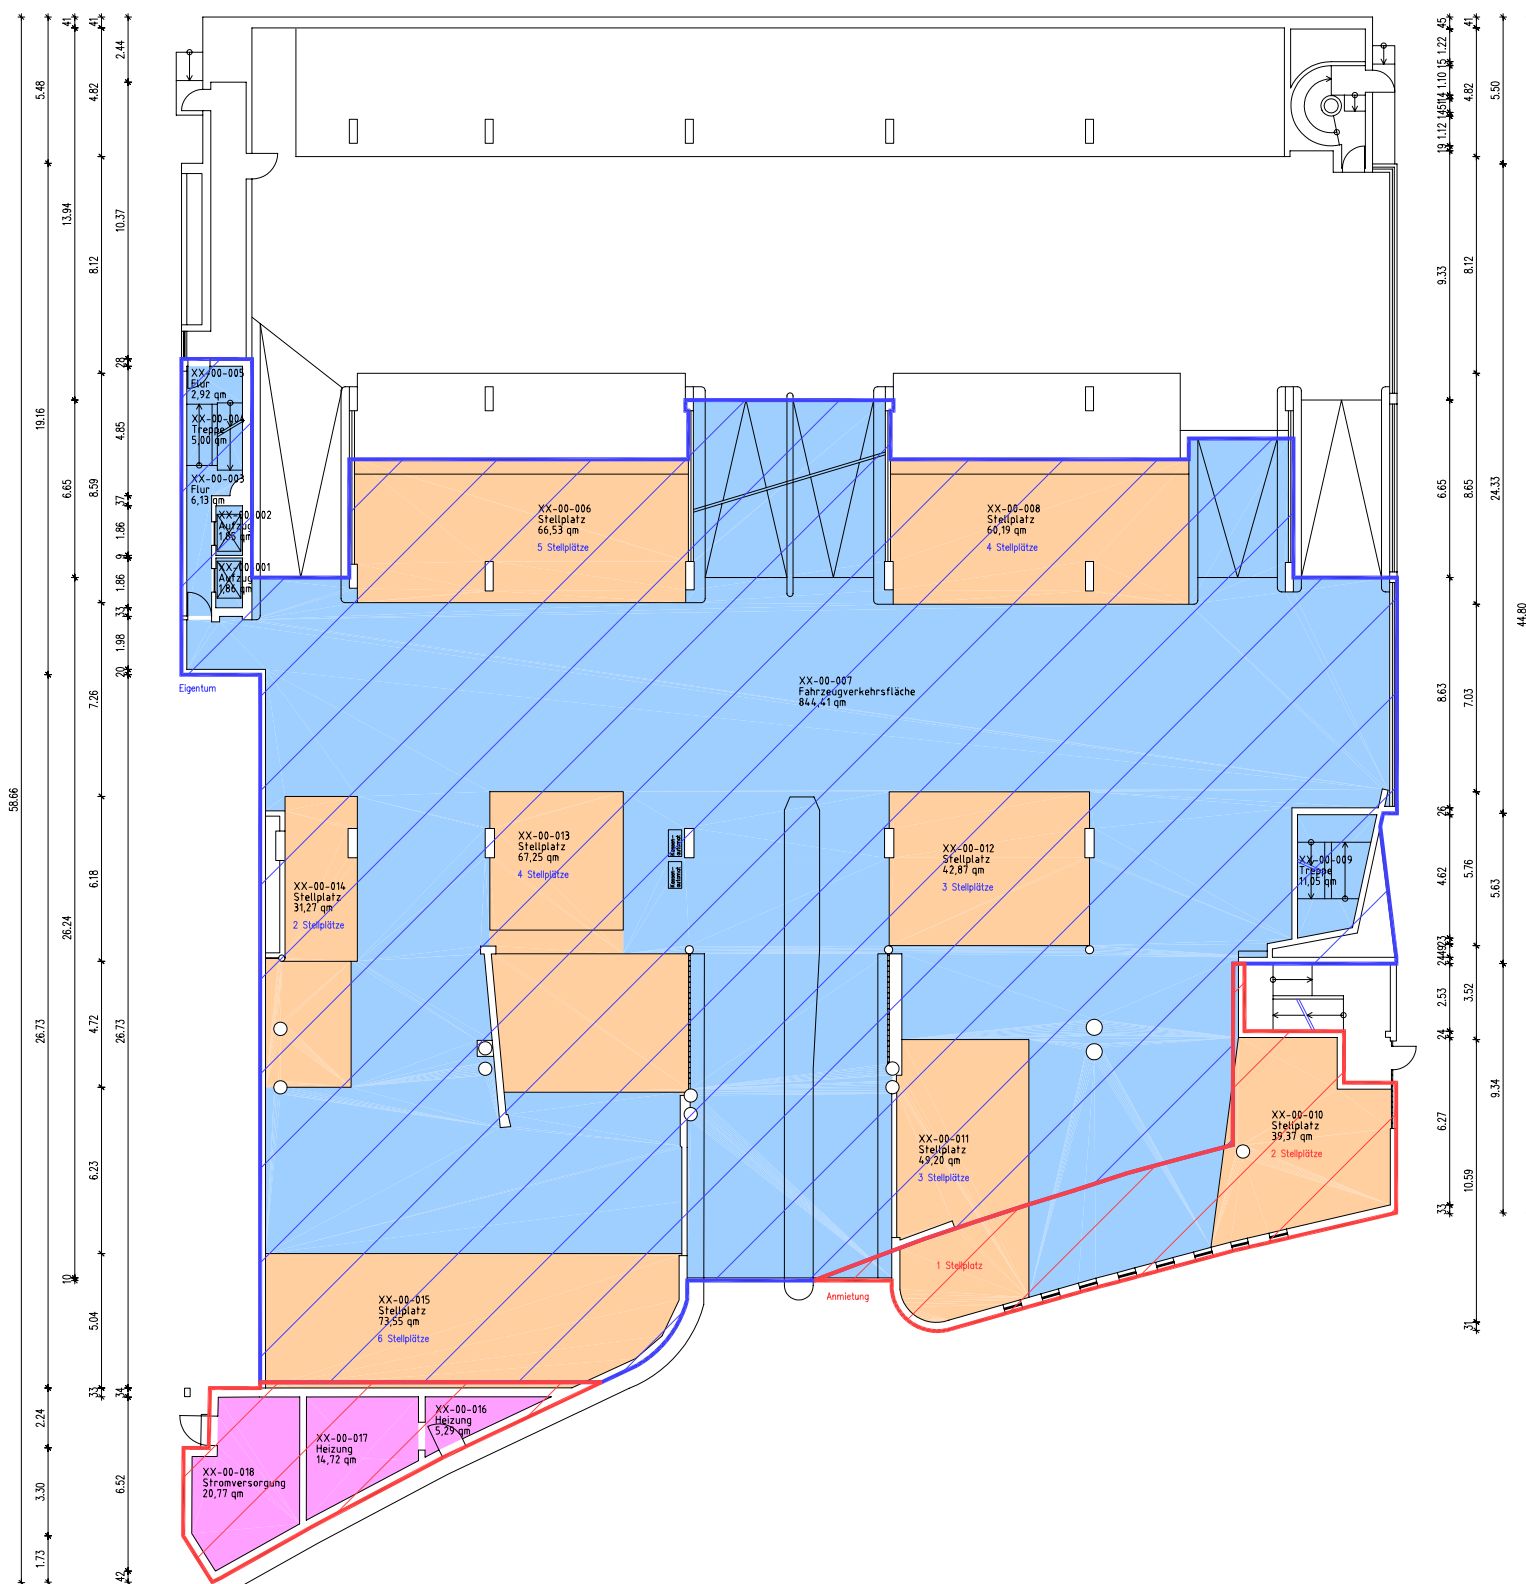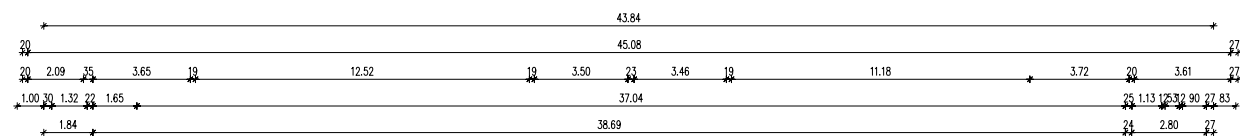


Legende Eigentumsverhältnisse

	Eigentum
	Erbaurecht
	Anmietung
	Sonstiges Recht




Legende Flächenarten nach DIN277

	HNF 1 – Wohnen und Aufenthalt
	HNF 2 – Büroarbeit
	HNF 3 – Produktion, Hand- und Maschinenarbeit, Experimente
	HNF 4 – Lagern, Verteilen, Verkaufen
	HNF 5 – Bildung, Unterricht und Kultur
	HNF 6 – Heilen und Pflegen
	NNF 7 – Sonstige Nutzungen
	FF 8 – Betriebstechnische Anlagen
	VF 9 – Verkehrserschließung und -sicherung
	KGF – Konstruktionsgrundfläche

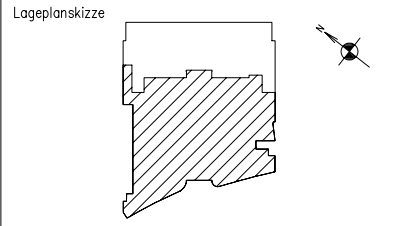

Phase	FM-Flächenplan	
Gebäude	Parkhaus	
Ort/Straße	55246, Mainz, Ludwigsstraße 12	
Planinhalt	EG (Parkebene 0)	
Maßstab	Datum	05.07.06
Objekt-Nr.	Plan-Nr.	



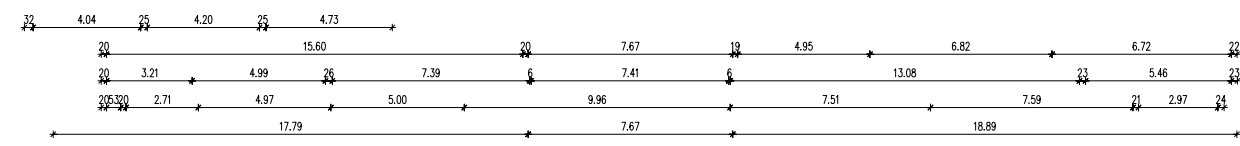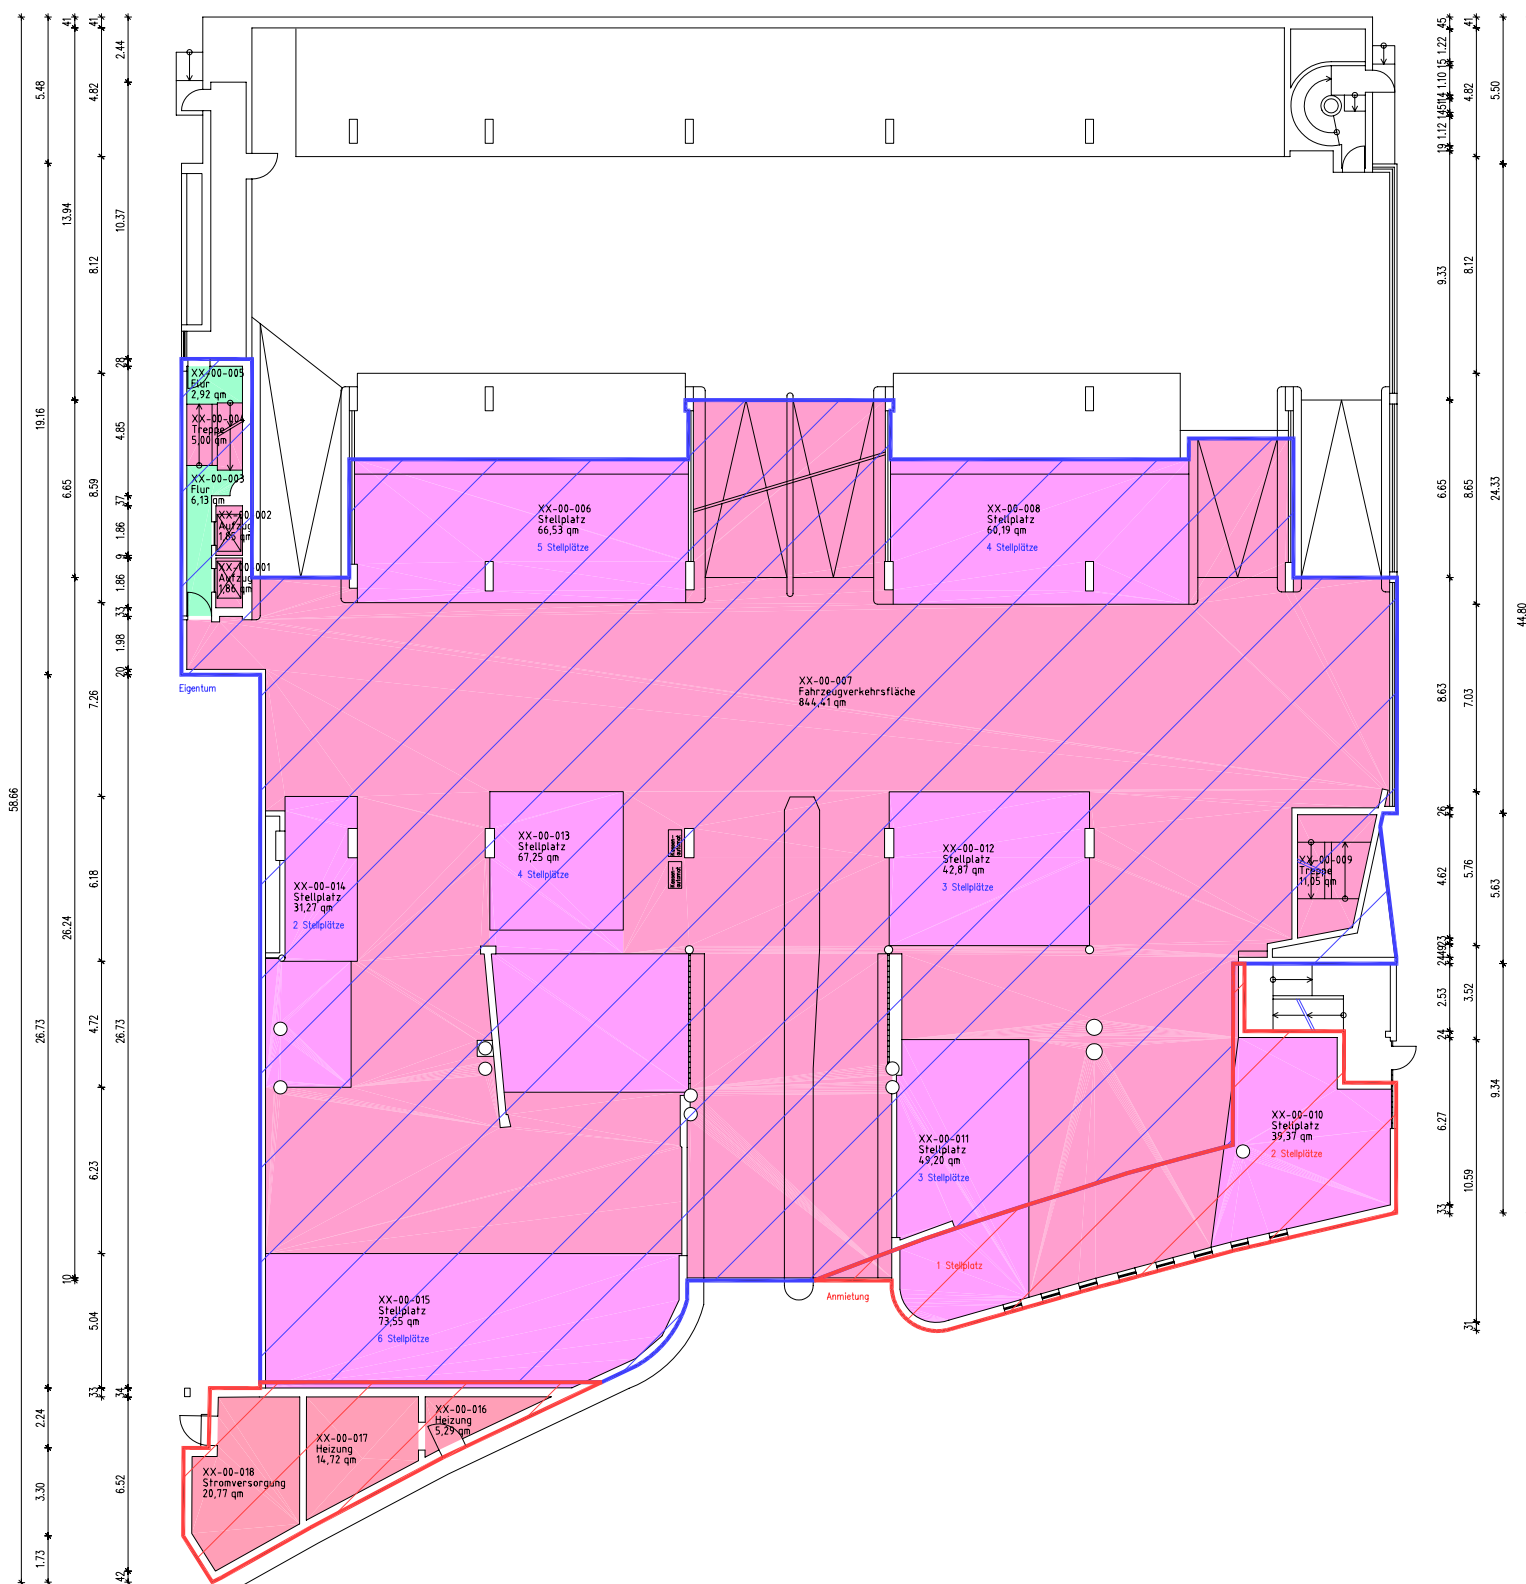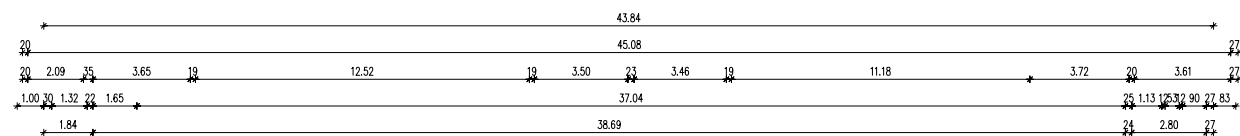

Legende Eigentumsverhältnisse

	Eigentum
	Erbaurecht
	Anmietung
	Sonstiges Recht

Legende Flächenarten nach gif

Mietfläche – exklusives Nutzungsrecht


	HNF – Hauptnutzfläche
	NNF – Nebennutzfläche
	FF – Funktionsfläche
	VF – Verkehrsfläche

Mietfläche – gemeinschaftliches Nutzungsrecht

	HNF – Hauptnutzfläche
	NNF – Nebennutzfläche
	VF – Verkehrsfläche

keine Mietfläche

	HNF – Hauptnutzfläche
	NNF – Nebennutzfläche
	VF – Verkehrsfläche
	FF – Funktionsfläche
	KGf – Konstruktionsgrundfläche

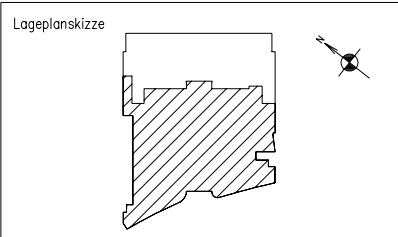

Phase	FM – Flächenplan		
Gebäude	Parkhaus		
Ort/Straße	55246, Mainz, Ludwigsstraße 12		
Planinhalt	EG (Parkebene 0)		
Maßstab	Datum	05.07.06	
Objekt-Nr.	Plan-Nr.		

