Auszug aus den Geobasisinformationen

Liegenschaftskarte

RheinlandPfalz
VERMESSUNGS- UND KATASTERAMT RHEINHESSEN-NAHE
Ostdeutsche Straße 28
55232 Alzey

Hergestellt am 17.09.2019

Flurstück:	560	Gemeinde:	Mainz
Flur:	15	Landkreis:	Stadt Mainz
Gemarkung:	Bretzenheim		

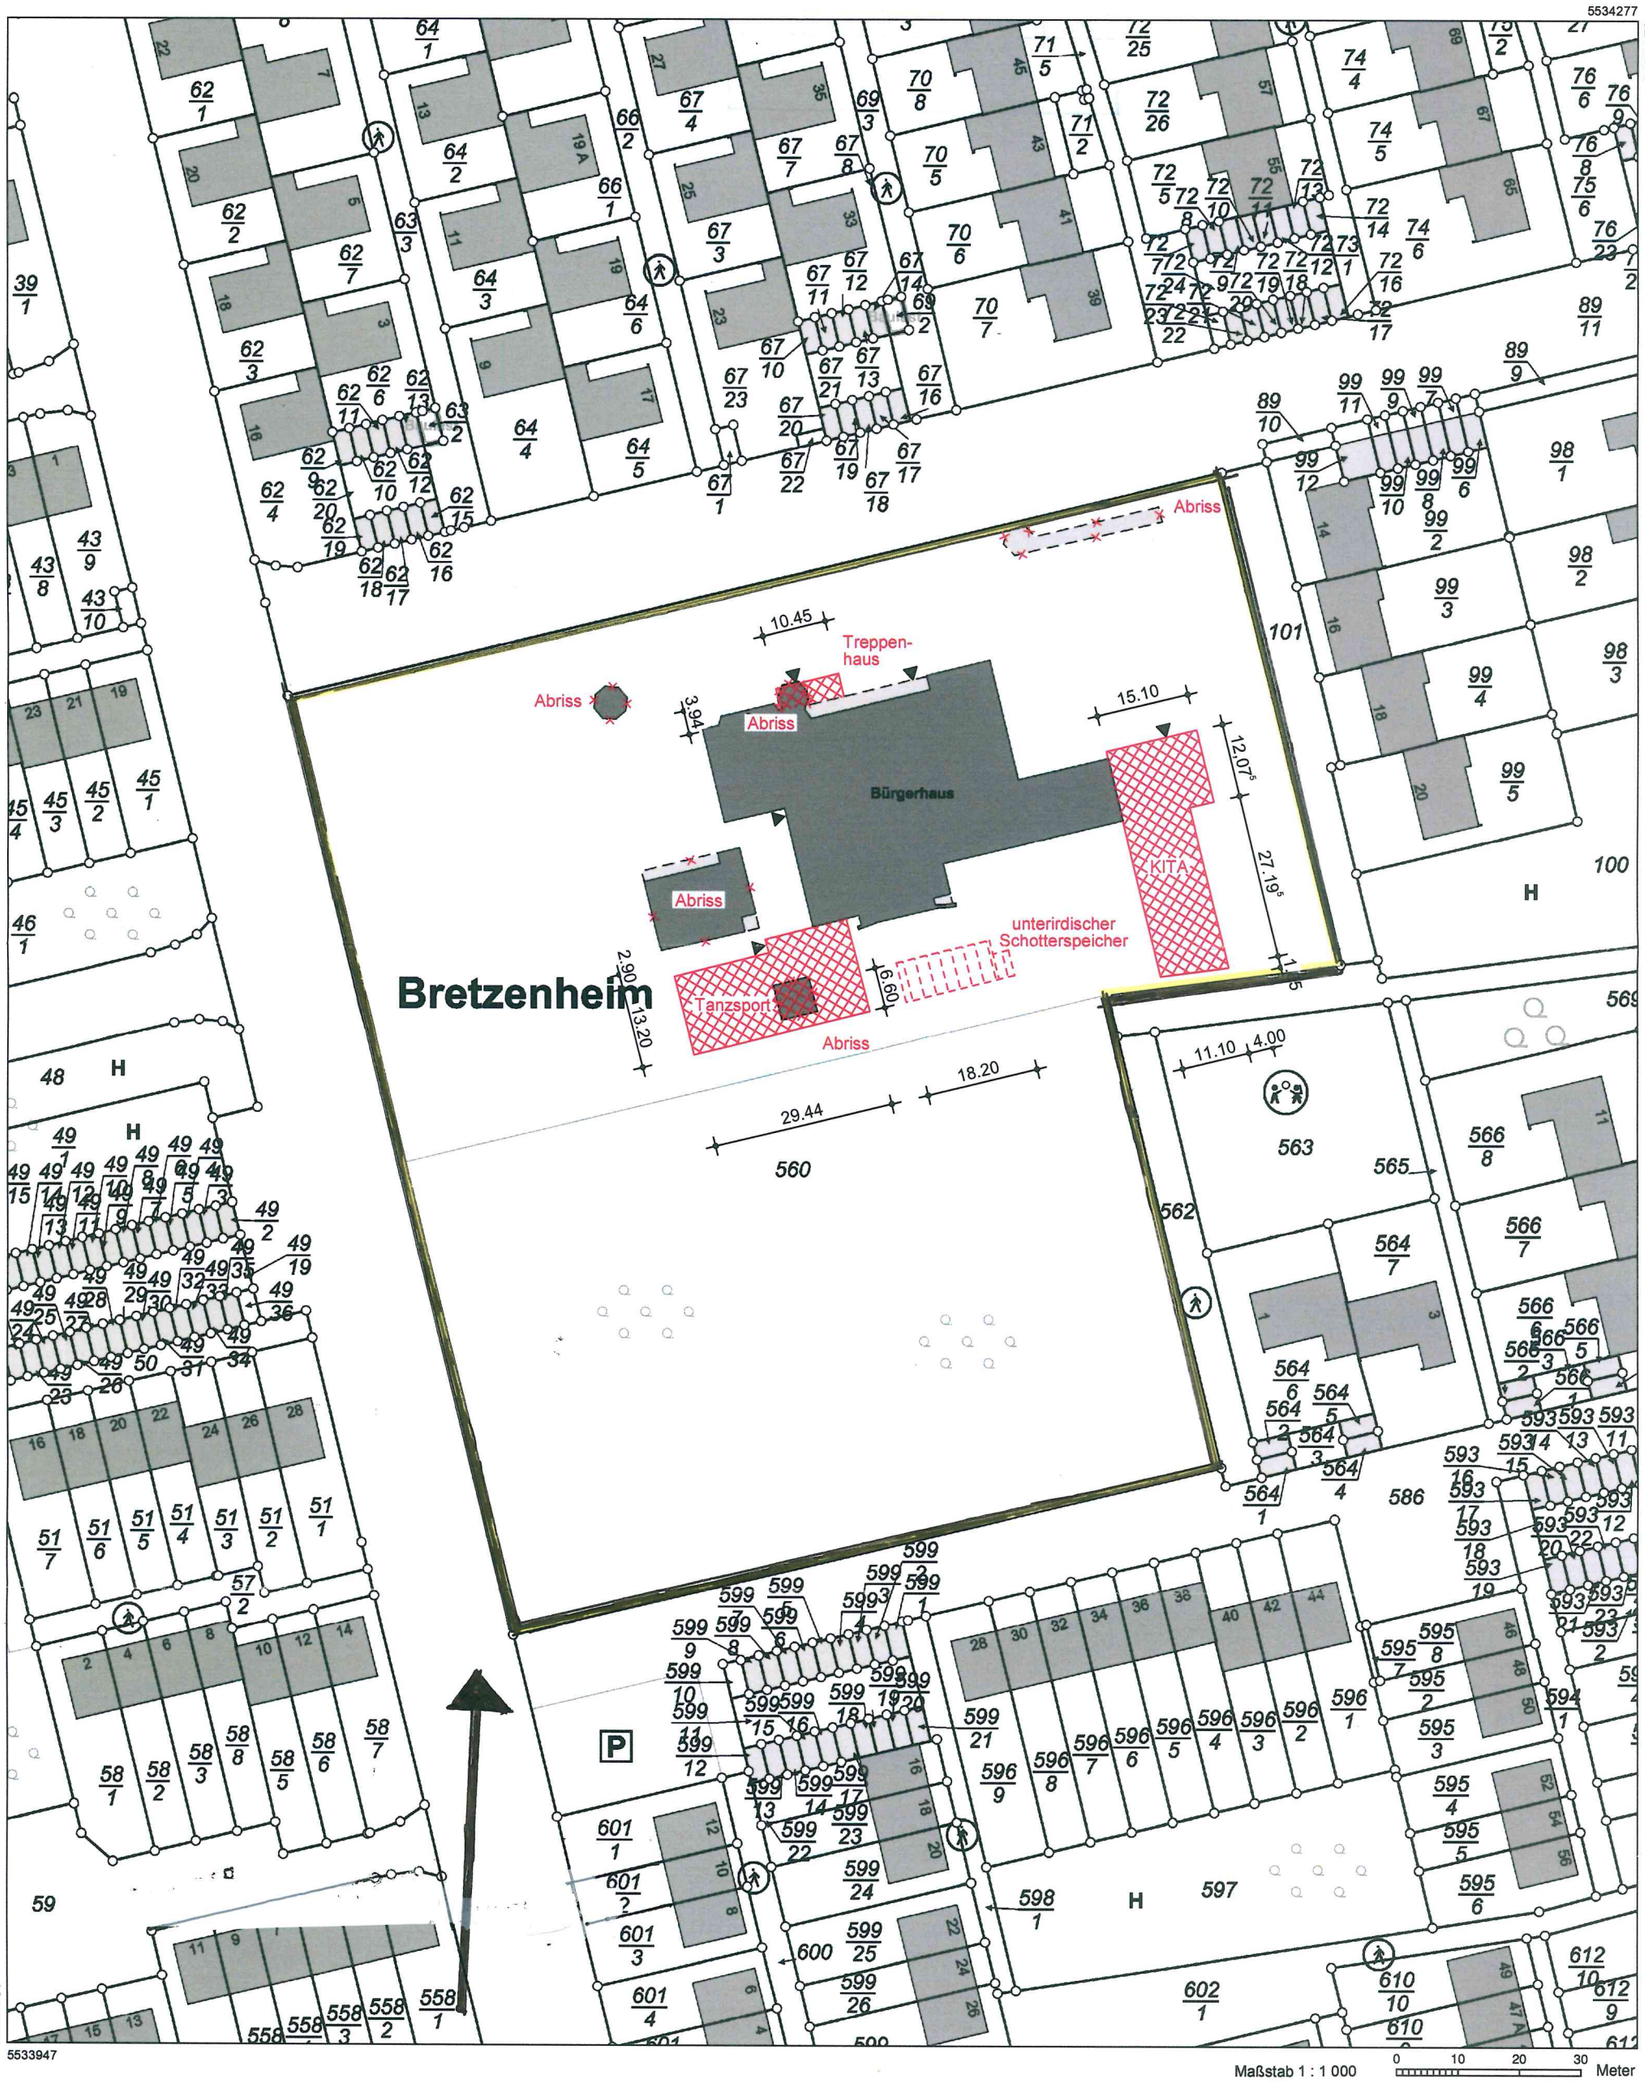

Vervielfältigungen für eigene Zwecke sind zugelassen. Eine unmittelbare oder mittelbare Vermarktung, Umwandlung oder Veröffentlichung der Geobasisinformationen bedarf der Zustimmung der zuständigen Vermessungs- und Katasterbehörde (§12 Landesgesetz über das amtliche Vermessungswesen).
Hergestellt durch Öffentlich best. Vermessungsingenieur Dipl.-Ing. Mathias Sommer.
Befugnis eingeräumt am 14.11.2006 durch Landesamt für Vermessung und Geobasisinformation Rheinland-Pfalz.