


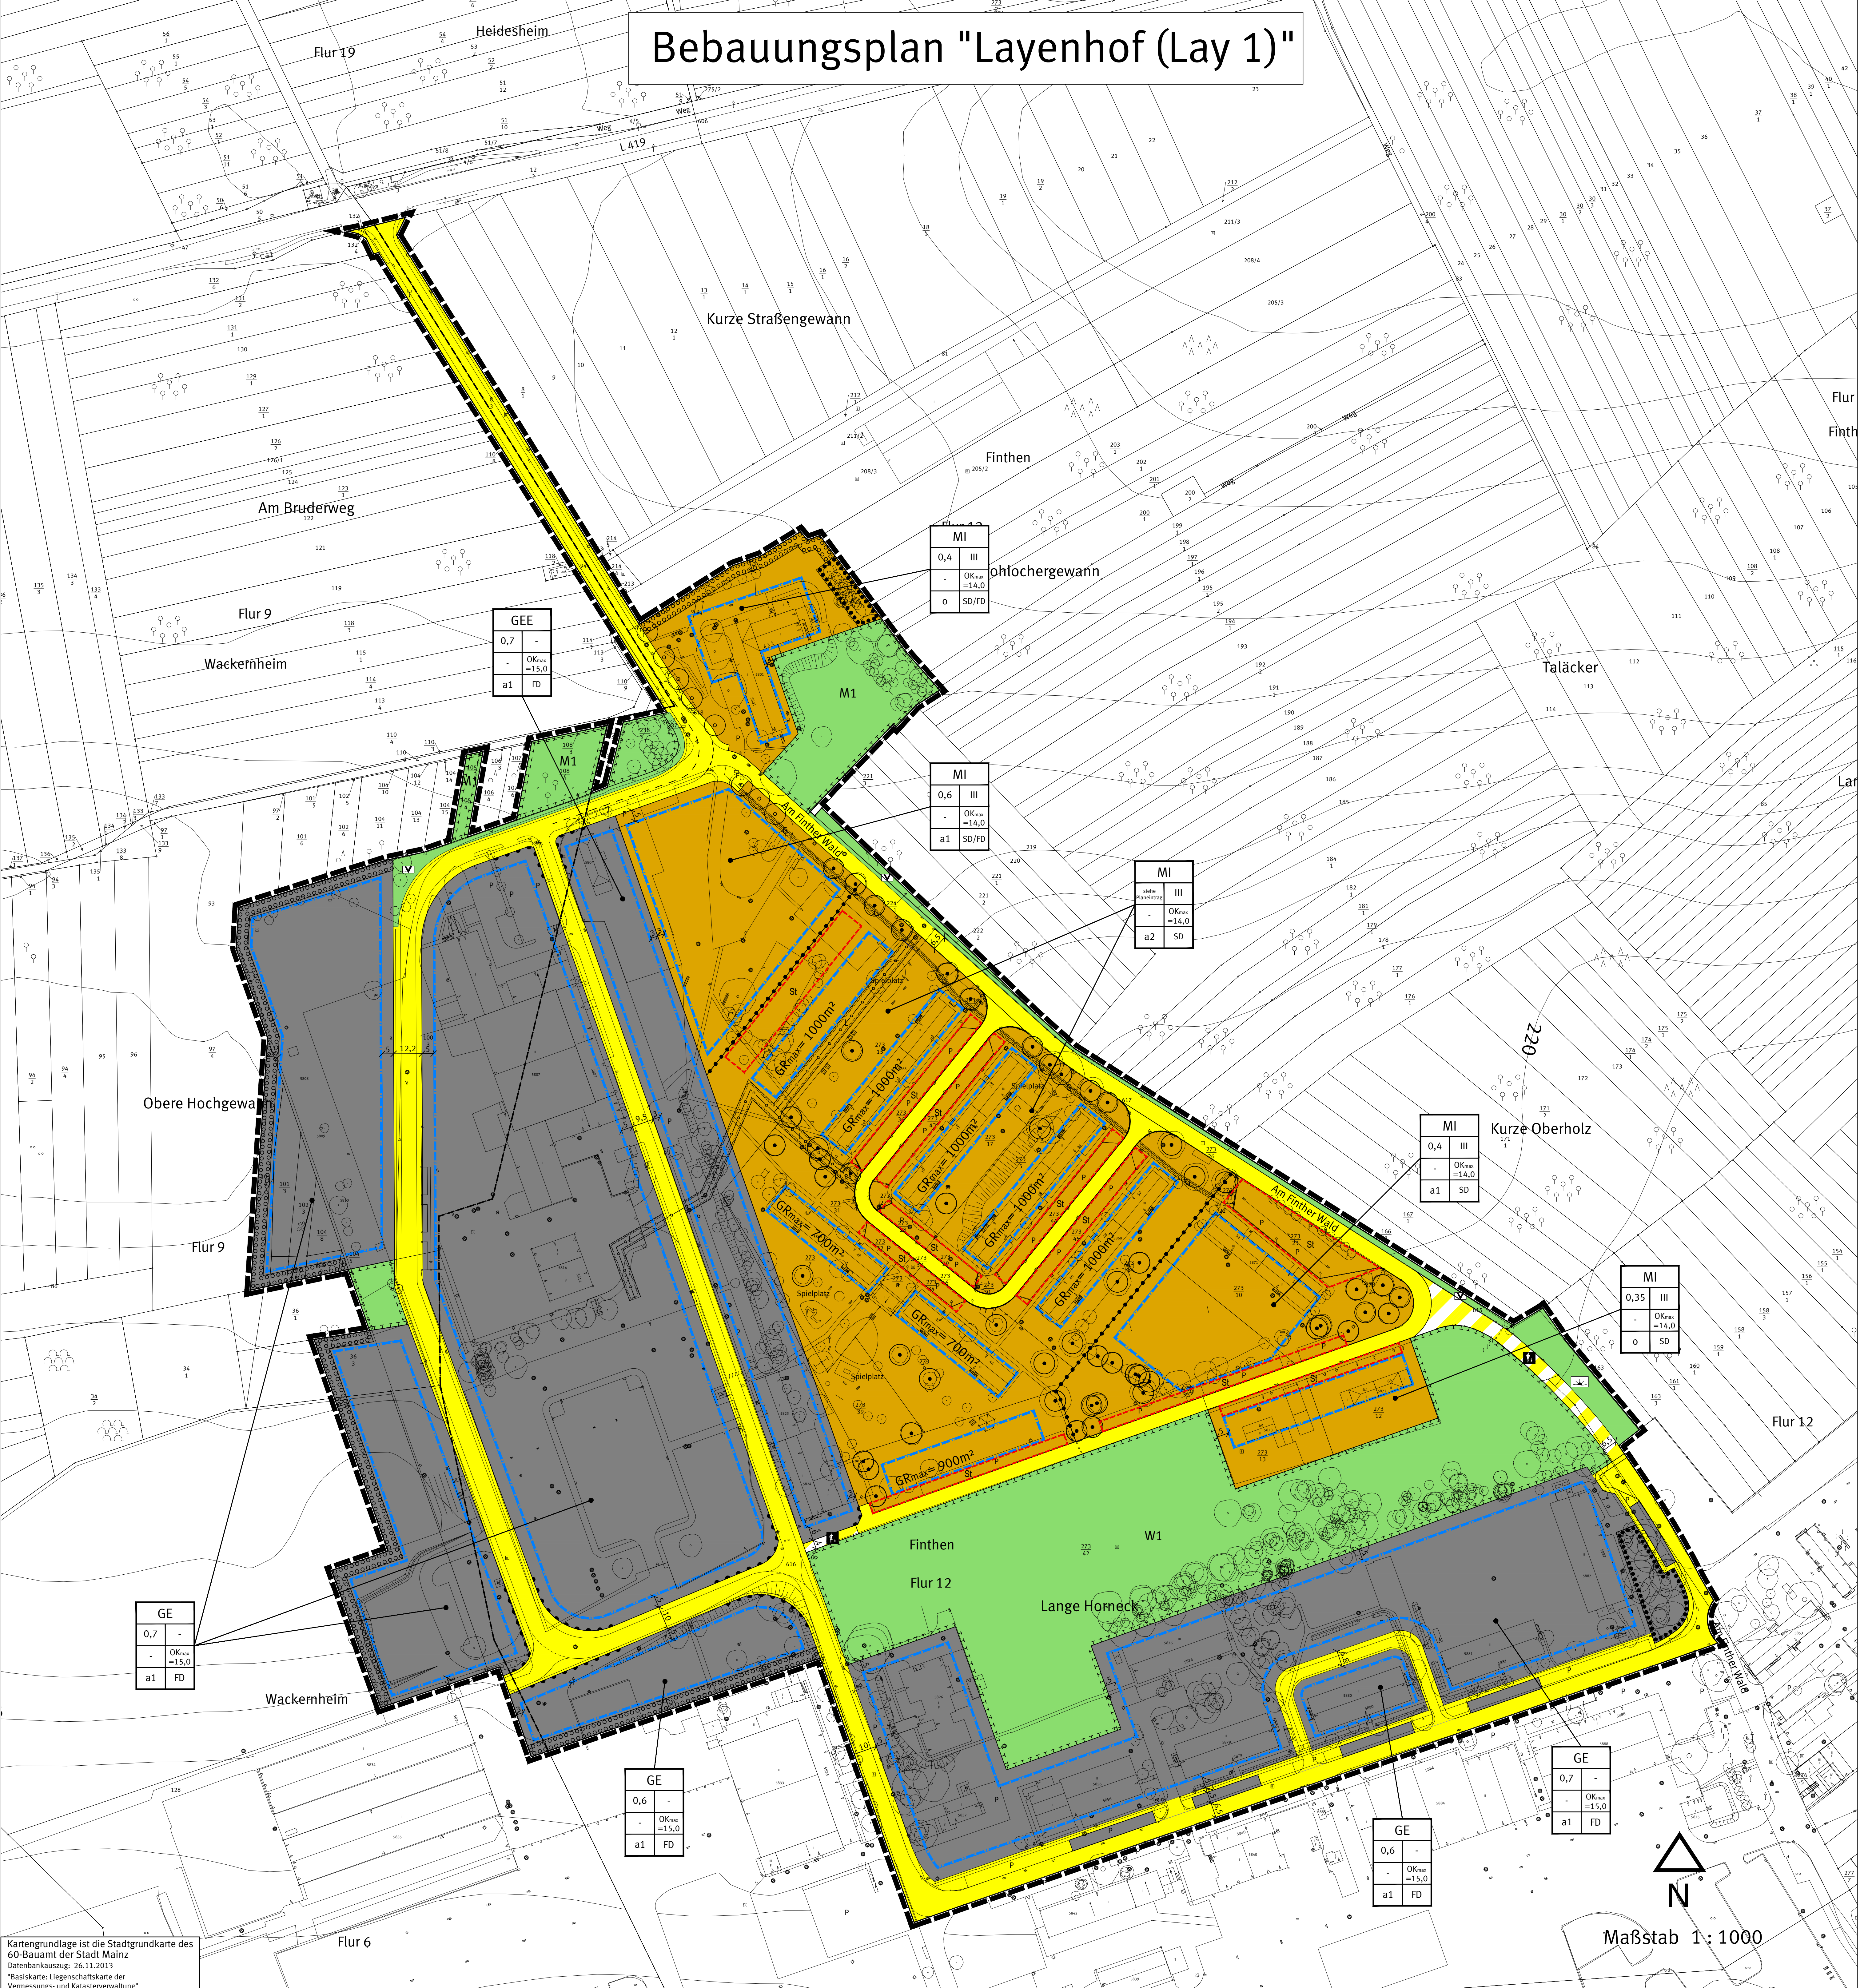

Legende

Planungsrechtliche Festsetzungen			
Flächenschema der Nutzungsschablonen			
Art der baulichen Nutzung (Teilbereich)		Zahl der Vollgeschosse	
MI	III	GRZ / GR	Zahl der Vollgeschosse
0,6	III	GRZ / GR	Zahl der Vollgeschosse
1,2	OKmax	GFZ	Oberekte baulicher Anlagen
0	FD	Bauweise	Dachformen

Art der baulichen Nutzung (9 Abs. 1 Nr. 1 BauGB, § 14 Nr. 1 BauGB)

- Mischgebiet (MI) (9 Abs. 1 Nr. 1 BauGB)
- Gewerbegebiet (GE) (9 Abs. 1 Nr. 2 BauGB)
- Eingeschränktes Gewerbegebiet (GEE) (9 Abs. 1 Nr. 3 BauGB)

Maß der baulichen Nutzung (9 Abs. 1 Nr. 1 BauGB, § 14 Nr. 1 BauGB)

Zahl der Vollgeschosse

III

0,6 Grundflächenzahl (GRZ)

0,6 Grundflächenzahl

7000m² max. zulässige Grundfläche (als Höchstmaß)

Geschossflächenzahl (GFZ)

1,2 Geschossflächenzahl

Höhe baulicher Anlagen in Meter über einem Bezugspunkt (9 Abs. 1 Nr. 1 BauGB, § 14 Nr. 1 BauGB)

OKmax

Maximale Oberekte baulicher und sonstiger Anlagen in Meter über Bezugspunkt

Bauweise

Bauweise 1 / abweichende Bauweise 2

a1 / a2

offene Bauweise

FD/SD

Flachdach / Satteldach

Vollhörschall (9 Abs. 1 Nr. 1 BauGB)

Strassenbegrenzungslinie

Verkehrsflächen

Verkehrsflächen besonderer Zweckbestimmung

Zweckbestimmung:

- Fuss- und Radweg
- Bereich ohne Ein- und Ausfahrt

Flächen für Stellplätze und Garagen (9 Abs. 1 Nr. 1 BauGB, § 14 Nr. 1 BauGB)

Umzengung von Flächen für Stellplätze, Garagen, Carports und Gemeinschaftsanlagen

Zweckbestimmung:

St Stellplätze

Öffentliche Grünfläche

Zweckbestimmung

- Straßenbegleitgrün
- Bolzplatz

Planungen, Nutzungsregelungen, Maßnahmen und Flächen für Maßnahmen zum Schutz der Pflege und zur Entwicklung von Natur und Landschaft (9 Abs. 1 Nr. 1 BauGB, § 14 Nr. 1 BauGB)

Umzengung von Flächen für die Entwicklung von Natur und Landschaft

siehe textliche Festsetzungen

Geh-, Fahr- und Leitungsrechte (9 Abs. 1 Nr. 1 BauGB, § 14 Nr. 1 BauGB)

Fläche mit Gehrecht

Fläche mit Leitungsrecht

Anpflanzen von Bäumen, Sträuchern und sonstigen Bepflanzungen sowie Bindungen für Bepflanzungen und für die Erhaltung von Bäumen, Sträuchern und sonstigen Bepflanzungen sowie von Gewässern (9 Abs. 1 Nr. 1 BauGB, § 14 Nr. 1 BauGB)

Erhaltung von Bäumen

Anpflanzen von Bäumen

Umzengung von Flächen für die Erhaltung von Bäumen, Sträuchern und sonstigen Bepflanzungen

Umzengung von Flächen für das Anpflanzen von Bäumen, Sträuchern und sonstigen Bepflanzungen

Sonstige Pflanzflächen

Grenze des räumlichen Geltungsbereiches des Bebauungsplanes (9 Abs. 1 Nr. 1 BauGB, § 14 Nr. 1 BauGB)

Höhennpunkt, Angaben in Meter über Normalhöhennull

Abgrenzung unterschiedlicher Nutzung z. B. von Baugebieten oder Abgrenzung des Maßes der Nutzung innerhalb eines Baugebietes

Abwasserkanal unterirdisch mit bündelndem Schutzstreifen

Sonstige Darstellung

Bemaßung

Katastergrundlage 1: 1000

Gemarkungsgrenze Mainz / Wackernheim

Maßstab 1: 1000

TEXTUELLE FESTSETZUNGEN ZUM BEBAUUNGSPLAN "LAYENHOF"

Planungsrechtliche Festsetzungen	
1. Art der baulichen Nutzung (§ 9 Abs. 1 Nr. 1 BauGB, § 12 BauNVO)	
1.1 Mischgebiet (MI)	Die im Bebauungsplan festgesetzten Mischgebiete "MI" dienen dem Wohnen und der Unterbringung von Gewerbebetrieben, die das Wohnen nicht wesentlich stören.
1.1.1	In dem festgesetzten Mischgebiet sind zulässig: - Wohngebäude - Geschäfts- und Bürogebäude - Schank- und Speisewirtschaften sowie Betriebe des Beherbergungsgewerbes, sonstige Gewerbebetriebe - Anlagen für Veranstaltungen sowie für kirchliche, kulturelle, soziale, gesundheitliche und sportliche Zwecke - Gartenbaubetriebe Innerehalb der festgesetzten Mischgebiete sind die gemäß § 6 Abs. 2 Nr. 7 BauNVO zulässigen Tankstellen, die gemäß § 6 Abs. 2 Nr. 8 BauNVO zulässigen Vergnügungststätten im Sinne des § 4a Abs. 3 Nr. 2 BauNVO sowie die gemäß § 6 Abs. 3 BauNVO ausnahmsweise zulässigen Vergnügungststätten im Sinne des § 4a Abs. 3 Nr. 2 BauNVO nicht Bestandteil der festgesetzten Mischgebiete und somit unzulässig (§ 1 Abs. 5 BauNVO).
1.2 Eingeschränktes Gewerbegebiet (GEE)	Das im Bebauungsplan festgesetzte Gewerbegebiet "GEE" dient vorwiegend der Unterbringung von Gewerbebetrieben, die das Wohnen nicht wesentlich stören (eingeschränktes Gewerbegebiet).
1.2.1	Zulässig sind: - Gewerbebetriebe aller Art, Lagerhäuser, Lagerplätze und öffentliche Betriebe - Geschäfts-, Büro- und Verwaltungsgeschäfte - Anlagen für kirchliche, kulturelle, soziale und gesundheitliche Zwecke Ausnahmsweise zulässig sind: - Wohnungen für Aufsichts- und Bereitschaftspersonen sowie für Betriebsinhaber und Betriebsleiter, die dem Gewerbebetrieb zugeordnet und ihm gegenüber in Grundfläche und Baumaße untergeordnet sind - Anlagen für kirchliche, kulturelle, soziale und gesundheitliche Zwecke Innerehalb der festgesetzten Mischgebiete sind Tankstellen nicht Bestandteil des festgesetzten Mischgebietes und somit unzulässig (§ 1 Abs. 5 BauNVO).
1.2.2	Gewerbebetriebe in Form von Bordellen und bordellähnlichen Betrieben sind nicht Bestandteil des festgesetzten Mischgebietes und somit unzulässig (§ 1 Abs. 5 BauNVO).
1.2.3	Vergnügungststätten sind ausnahmsweise zulässig, sofern es sich bei den Vergnügungststätten um Vergnügungststätten im Sinne des § 4a Abs. 3 Nr. 2 BauNVO handelt (§ 1 Abs. 5 BauNVO).
1.3 Gewerbegebiet (GE)	Die im Bebauungsplan festgesetzten Gewerbegebiete "GE" dienen vorwiegend der Unterbringung von nicht erheblich belästigenden Gewerbebetrieben.
1.3.1	Zulässig sind: - Gewerbebetriebe aller Art, Lagerhäuser, Lagerplätze und öffentliche Betriebe - Geschäfts-, Büro- und Verwaltungsgeschäfte - Anlagen für kirchliche, kulturelle, soziale und gesundheitliche Zwecke Ausnahmsweise zulässig sind: - Wohnungen für Aufsichts- und Bereitschaftspersonen sowie für Betriebsinhaber und Betriebsleiter, die dem Gewerbebetrieb zugeordnet und ihm gegenüber in Grundfläche und Baumaße untergeordnet sind - Anlagen für kirchliche, kulturelle, soziale und gesundheitliche Zwecke Innerehalb der festgesetzten Gewerbegebiete sind Tankstellen nicht Bestandteil des festgesetzten Gewerbegebietes und somit unzulässig (§ 1 Abs. 5 BauNVO).
1.3.2	Gewerbebetriebe in Form von Bordellen und bordellähnlichen Betrieben sind nicht Bestandteil des festgesetzten Gewerbegebietes und somit unzulässig (§ 1 Abs. 5 BauNVO).
1.3.3	Vergnügungststätten sind ausnahmsweise zulässig, sofern es sich bei den Vergnügungststätten um Vergnügungststätten im Sinne des § 4a Abs. 3 Nr. 2 BauNVO handelt (§ 1 Abs. 5 BauNVO).
1.4 Immissionswirksamer flächenbezogener Schallleistungspegel (BSP) als Eigenschaft der im Gewerbegebiet zulässigen Betriebe und Anlagen	Wird im weiteren Verfahren ergänzt.
1.5 Festsetzungen zum Einzelhand	1.5.1 Im räumlichen Geltungsbereich des Bebauungsplanes sind Einzelhandelsbetriebe mit nicht zentrenrelevanten Kennmerkmalen entsprechend den Vorgaben des "Zentrenkonzeptes Einzelhandel der Stadt Mainz" vom Februar 2005 und Ergänzungen/Änderungen vom 08.12.2010, 13.04.2011 und 04.10.2016 zulässig (§ 1 Abs. 5 und Abs. 9 BauNVO).
2. Maß der baulichen Nutzung (§ 9 Abs. 1 Nr. 1 BauGB)	2.1 Die maximal zulässigen Oberekte der baulichen und sonstigen Anlagen sind durch Planentwurf festgesetzt.
2.2 Bezugspunkte bei der Ermittlung der zulässigen Oberekten	Höhenbezugspunkt zur Bestimmung der durch Planentwurf festgesetzten maximal zulässigen Oberekten der baulichen und sonstigen Anlagen ist die Oberekte der festgesetzten "Planentwürfe", gemessen an der Straßenbegrenzungslinie, bezogen auf die jeweilige Gebäudemitte. Bei Gruppierung von baulichen und sonstigen Anlagen ist diese Regelung für jede einzelne bauliche oder sonstige Anlage gesondert anzuwenden.
2.3 Überschreitung der zulässigen Oberekten	Durch technische Bauwerke, Anlagen und Dachaufbauten (z. B. Fahrstuhlhallen, Solaranlagen, Klettergerüste) können die festgesetzten maximal zulässigen Oberekten der baulichen und sonstigen Anlagen überschritten werden und somit funktional erforderlich um maximal 2,0 m überschritten werden.
3. Bauweise (§ 9 Abs. 1 Nr. 2 BauGB)	3.1 Abweichende Bauweise
3.1.1	In den Bereichen des Bebauungsplanes, in denen die abweichende Bauweise "a1" festgesetzt ist, sind Gebäude in offener Bauweise jedoch ohne Begrenzung ihrer Länge zulässig.
3.1.2	In den Bereichen des Bebauungsplanes, in denen die abweichende Bauweise "a2" festgesetzt ist, sind die Gebäude innerhalb der überbaubaren Grundstücksflächen, ohne seitlichen Grenzabstand als durchgängiger Gebäuderiegel zu errichten.
4. Flächen für Stellplätze, Garagen und Nebenanlagen (§ 9 Abs. 1 Nr. 4 BauGB, § 12 BauNVO)	4.1 Innerehalb der festgesetzten überbaubaren Grundstücksflächen sowie in den festgesetzten Flächen für Stellplätze "St" zulässig
4.2	Innerehalb der festgesetzten Gewerbegebiete sind oberirdische Stellplätze auch außerhalb der überbaubaren Grundstücksflächen zulässig.
4.3	Innerehalb der festgesetzten Mischgebiete und Gewerbegebiete sind Garagen und Tiefgaragen nur innerhalb der festgesetzten überbaubaren Grundstücksflächen zulässig.
5. Flächen oder Maßnahmen zum Schutz, zur Pflege und Entwicklung von Boden, Natur und Landschaft (§ 9 Abs. 1 Nr. 20 BauGB)	5.1 Reduzierung der Versiegelung
5.1.1	Der Anteil befestigter Flächen ist auf ein Mindestmaß zu beschränken: nicht überdeckte Zugwege, Fuß- und Radwege sowie oberirdische Kfz-Stellplätze sind einschließlich ihrer Zu- und Abfahren sowie andere gesetzliche Vorschriften nicht entgegenstehen - ausschließlich in wasserdurchlässigen Belägen (Bsp: Splitt, Splittgepläster oder offenes Regenwabengepläster) und versickerungsfähigen Unterbau auszuführen.
5.1.2	Die im durch Planentwurf festgesetzten Standorte für Baumpflanzungen sind gemäß Planentwurf des Umweltberichtes als hochstämmige landschafts- und standortgerechter Baum mit einem Stammumfang von mindestens 15/20, gemessen in einem Meter Höhe, zu pflanzen, zu pflegen und dauerhaft zu unterhalten und bei Abgang gleichwertig zu ersetzen.
5.1.3	Die Bäume an den durch Planentwurf festgesetzten Standorten sind dauerhaft gegen jede Beeinträchtigung zu schützen und bei Verlust durch landschafts- und standortgerechte einheimische groß- oder mittelkronige Bäume mit einem Stammumfang von mindestens 30/35, gemessen in einem Meter Höhe, zu ersetzen sowie dauerhaft zu unterhalten.
5.1.4	Pflanzflächen-Ordnungsplanung
5.1.5	Die festgesetzten Pflanzflächen sind zu mindestens 50 % mit landschafts- und standortgerechten Sträuchern und Bäumen gemäß Planentwurf des Umweltberichtes und zu 50 % mit einer Wiesensaart zu bepflanzen, dauerhaft zu erhalten und bei Abgang gleichwertig zu ersetzen.
5.1.6	Umzengung von Flächen mit Bindung für Bepflanzungen und für die Erhaltung von Bäumen, Sträuchern und sonstigen Bepflanzungen
5.1.7	Auf den durch Planentwurf festgesetzten Flächen sind die vorhandenen Bäume dauerhaft gegen jede Beeinträchtigung zu schützen und bei Verlust durch standortgerechte heimische groß- oder mittelkronige Bäume mit einem Stammumfang von mindestens 30/35, gemessen in einem Meter Höhe, zu ersetzen. Die zuständigen für wasserrechtliche Erlaubnis- und Genehmigungsverfahren ergibt sich nach § 34 Abs. 1 Nr. 2a an einer täglichen Entleerung von 8 m ³ bei der Oberen Wasserbehörde, darunter bei der Unteren Wasserbehörde. Die Entleerung von 8 m ³ ergibt sich über eine angeschlossene abflusswirksame Fläche von 300 m ² .
5.1.8	Dachbegrenzung
5.1.9	Flachdächer und flachgeneigte Dächer bis 20° Dachneigung sind bei einer zusammenhängenden Fläche ab 10 m ² zu begrünen. Die Begrünung ist dauerhaft zu unterhalten und bei Abgang gleichwertig zu ersetzen. Zu verwenden ist mindestens eine Extensivbegrünung bestehend aus naturnaher Vegetation mit einer Substratschicht von mindestens 10 cm. Die Bewässerung soll ausschließlich über Niederschlagswasser erfolgen.
5.1.10	Nutzbare Dachterrassen, verglaste Dachterrace sowie technische Dächer/-aufbauten sind von der Verpflichtung zur Dachbegrünung ausgenommen.
5.1.11	Antizipieren für Solarthermie und Photovoltaikanlagen auf Dächern sind mit der Dachbegrünung zu kombinieren.
5.1.12	Tiefgaragenbegrünung
5.1.13	Decken von Tiefgaragen, die nicht mit Gebäuden und deren Zugewegen sowie Nebenanlagen überbaut werden, sind vollständig mit einer Erdaufschüttung zu versehen und als Vegetationsflächen anzulegen, dauerhaft zu unterhalten und bei Abgang gleichwertig zu ersetzen.
5.1.14	Tiefgaragendecken sind gemäß der fachlichen Praxis sowie gemäß der Artenauswahlliste intensiv zu begrünen. Für die Erdaufschüttungen über trassierten, eingetragenen, bombierten oder strukturierten Glasflächen, Rasen/niedrige Bepflanzung, 60 cm, trassierten, eingetragenen, bombierten oder strukturierten Glasflächen, Konstruktions wie z.B. Rankerbegrünungen, Abstände, Deckungsgrad, Kontrast und Färbung sollen den jeweils geltenden Stand der Technik entsprechen.
5.1.15	Fassadenbegrünung
5.1.16	Tür- und/oder fensterlose Wand- oder Fassadenflächen sind mit Gehölzen bzw. mit Rank- oder Kletterpflanzen zu begrünen. Zusammenhängende Flächen von Wand- oder Fassadenflächen mit Tür- und/oder fensterlosen sind gemäß Planentwurf des Umweltberichtes mit Gehölzen bzw. mit Rank- oder Kletterpflanzen zu begrünen, sofern sie eine Größe von mindestens 20 m ² aufweisen. Die Pflanzungen sind gemäß der guten fachlichen Praxis auszuführen, dauerhaft zu unterhalten und bei Abgang gleichwertig zu ersetzen.
5.1.17	Begrünung von Stellplätzen
5.1.18	Stellplatzanlagen mit mindestens vier ebenerdigen Stellplätzen sind je angelegte vier PKW-Stellplätze mit mindestens einem groß- oder mittelkronigen Laubbäum (Stammumfang 10/20 gemessen in 1,0 m Höhe) zu überstellen. Die im Bereich der Stellplätze erhaltenen Bäume können dabei angerechnet werden. Unter den Bäumen sind jeweils Pflanzscheiben von mindestens 6 qm Größe und mindestens 12 cm durchwurzelbarem Baum vorzusehen. Die Pflanzscheiben sind durch geeignete Maßnahmen vor Überfahren bzw. sonstigen Beeinträchtigungen zu schützen. Die Bäume sind dauerhaft zu pflegen und zu erhalten sowie bei Abgang gleichwertig nachzupflanzen.
5.1.19	Verkehrsmittel zum Schutz vor schädlichen Umwelteinwirkungen (§ 9 Abs. 1 Nr. 24 BauGB)
5.1.20	Zur Minderung von beleuchtungsbedingten Loxeffekten und Totverlufen bei der lokalen Entomofauna sind im Freien ausschließlich warmweiß bis neutralweiß getönte LED-Lampen (Farbtemperatur maximal 4.100 K) mit gerichtetem, nur zum Boden abstrahlendem Licht zu verwenden.
5.1.21	Hinweis: Als Entomofauna wird die Gesamtheit aller Insekten einer Region bezeichnet.
5.1.22	Im gesamten räumlichen Geltungsbereich des Bebauungsplanes "Layenhof" können lokale Bodenverunreinigungen vorliegen, die mit den bisherigen Untersuchungen nicht festgestellt wurden. Daher ist bei allen Baugenehmigungsverfahren im räumlichen Geltungsbereich die obere Bodenschutzbehörde zu beteiligen.
5.1.23	Der Oberboden ist zu Beginn aller Erdarbeiten entsprechend der DIN 18915, Blatt 2 abzuschieben, zu lagern und einer sinnvollen Folgenutzung zuzuführen. Eine Vermischung von Humusabsturz und Unterboden ist auszuschließen. Für Geländemodellierungen ist das geologisch originäre Substrat wieder zu verwenden.
5.1.24	Die Böden bereits verdichteter Flächen und von im Rahmen des Baubetriebes beanspruchter Flächen sind tiefgründig zu lockern, soweit diese für eine Begrünungsmaßnahme vorgesehen sind.
5.1.25	Baugrunduntersuchungen
5.1.26	Es wird empfohlen, im Vorfeld der einzelnen Baumaßnahmen Baugrunduntersuchungen nach der DIN 4020 durchzuführen.
5.1.27	Bodenschutz/Altlasten
5.1.28	Im gesamten räumlichen Geltungsbereich des Bebauungsplanes "Layenhof" können lokale Bodenverunreinigungen vorliegen, die mit den bisherigen Untersuchungen nicht festgestellt wurden. Daher ist bei allen Baugenehmigungsverfahren im räumlichen Geltungsbereich die obere Bodenschutzbehörde zu beteiligen.
5.1.29	Treten im Zuge der Maßnahmen bislang nicht bekannte Bodenkontaminationen auf, ist die zuständige obere Bodenschutzbehörde hinzuzuziehen und mit ihr die erforderlichen Maßnahmen zur Erkundung und Bewertung sowie ggf. Beseitigung oder Sicherung abzustimmen.
5.1.30	Verkehrsfähigkeit
5.1.31	Die innere Aufteilung der Verkehrsflächen ist nicht Gegenstand der Festsetzung.
5.1.32	Antennenauslässe für Begrünungsmaßnahmen auf den privaten Grundstücken
5.1.33	Wird im weiteren Verfahren ergänzt.

V. Rechtsgrundlagen

Baugesetzbuch (BauGB) in der Fassung der Bekanntmachung vom 03.11.2017 (BGBl. I 2017, S. 3634).			
Baunutzungsverordnung (BaunVO) in der Fassung der Bekanntmachung vom 21.11.2017 (BGBl. I 2017, S. 3786).			
Verordnung über die Ausarbeitung der Baupläne und die Darstellung des Planinhalts - (Planzeichnungsverordnung - PlanZV) in der Fassung vom 18.12.1990 (BGBl. I 1991, S. 58), zuletzt geändert durch Artikel 3 des Gesetzes vom 04.05.2017 (BGBl. I 2017, S. 1057).			
Gesetz über Naturschutz und Landschaftspflege (Bundesnaturschutzgesetz - BNatSchG) vom 29.07.2009 (BGBl. I 2009, S. 2542) zuletzt geändert durch Artikel 8 der Verordnung vom 13.05.2019 (BGBl. I 2019, S. 706).			
Gesetz über die Umweltverträglichkeitsprüfung (UVPG) in der Fassung der Bekanntmachung vom 24.02.2010 (BGBl. I 2010, S. 94), zuletzt geändert durch Artikel 22 des Gesetzes vom 13.05.2019 (BGBl. I 2019, S. 706).			
Gesetz zur Ordnung des Wasserhaushalts (Wasserhaushaltsgesetz - WHG) vom 21.07.2009 (BGBl. I 2009, S. 2550), zuletzt geändert durch Artikel 3 des Gesetzes vom 04.05.2017 (BGBl. I 2017, S. 1057).			
Landesbaugordnung Rheinland-Pfalz (LBAuO) vom 24.11.1998 (GVBl. 1998, S. 365), zuletzt geändert durch Artikel 1 des Gesetzes vom 15.06.2015 (GVBl. 2015, S. 77).			
Gemeindeordnung Rheinland-Pfalz (GemeO) in der Fassung vom 31.01.1994 (GVBl. 1994, S. 153), zuletzt geändert durch Artikel 37 des Gesetzes vom 19.12.2018 (GVBl. 2018, S. 448).			
Landesgesetz zur nachhaltigen Entwicklung von Natur und Landschaft (Naturschutzgesetz - NatSchG) vom 06.10.2015 (GVBl. 2015, S. 283), zuletzt geändert durch Artikel 3 des Gesetzes vom 21.12.2016 (GVBl. 2016, S. 583).			
Wassergesetz für das Land Rheinland-Pfalz (Landeswassergesetz - LWG) vom 14.07.2015 (GVBl. 2015, S. 127), zuletzt geändert durch Artikel 3 des Gesetzes vom 27.03.2018 (GVBl. 2018, S. 55, 57).			
Denkmalschutzgesetz (DSchG) vom 23.03.1978 (GVBl. 1978, S. 159), zuletzt geändert durch Artikel 3 des Gesetzes vom 03.12.2014 (GVBl. 2014, S. 245).			
Hinweis: DIN-Normen und sonstige Regelwerke			
Die im Zusammenhang mit den Festsetzungen des Bebauungsplanes genannten DIN-Normen oder sonstigen Regelwerke zu Umweltbelangen können beim Grün- und Umweltamt der Stadt Mainz während der Dienstzeiten eingesehen werden.			
Zu weiteren genannten DIN-Normen oder sonstigen Regelwerken erteilt das Stadtplanungsamt der Stadt Mainz entsprechend Auskunft.			

Abstimmung			
Ant	Ergebnis	Datum	Unterschrift
60 - Baunrat	Kataster geprüft		
CAD - Elemente			
Planblatt	Datensatzname	Stand	Ort / Pfad
Plan, Legende, Layout	Plan 1.1.1.1.1	22.08.19	
Digitaler Stadtplan	Digitaler Stadtplan	20.08.19	
Textuelle Festsetzungen	Textuelle Festsetzungen	22.08.19	
Verfahren			
Genehmigung			Datum
1. Eintrag des Bebauungsplans in die Bebauungsplanungsliste gemäß § 1 Abs. 1 BauGB			22.08.19
2. Öffentliche Bekanntmachung des Bebauungsplans gemäß § 1 Abs. 1 BauGB			22.08.19
3. Öffentliche Bekanntmachung der Begründung gemäß § 1 Abs. 1 BauGB			22.08.19
4. Eintrag des Bebauungsplans in die Bebauungsplanungsliste gemäß § 1 Abs. 1 BauGB			22.08.19
5. Eintrag des Bebauungsplans in die Bebauungsplanungsliste gemäß § 1 Abs. 1 BauGB			22.08.19
