


# ANLAGE 1

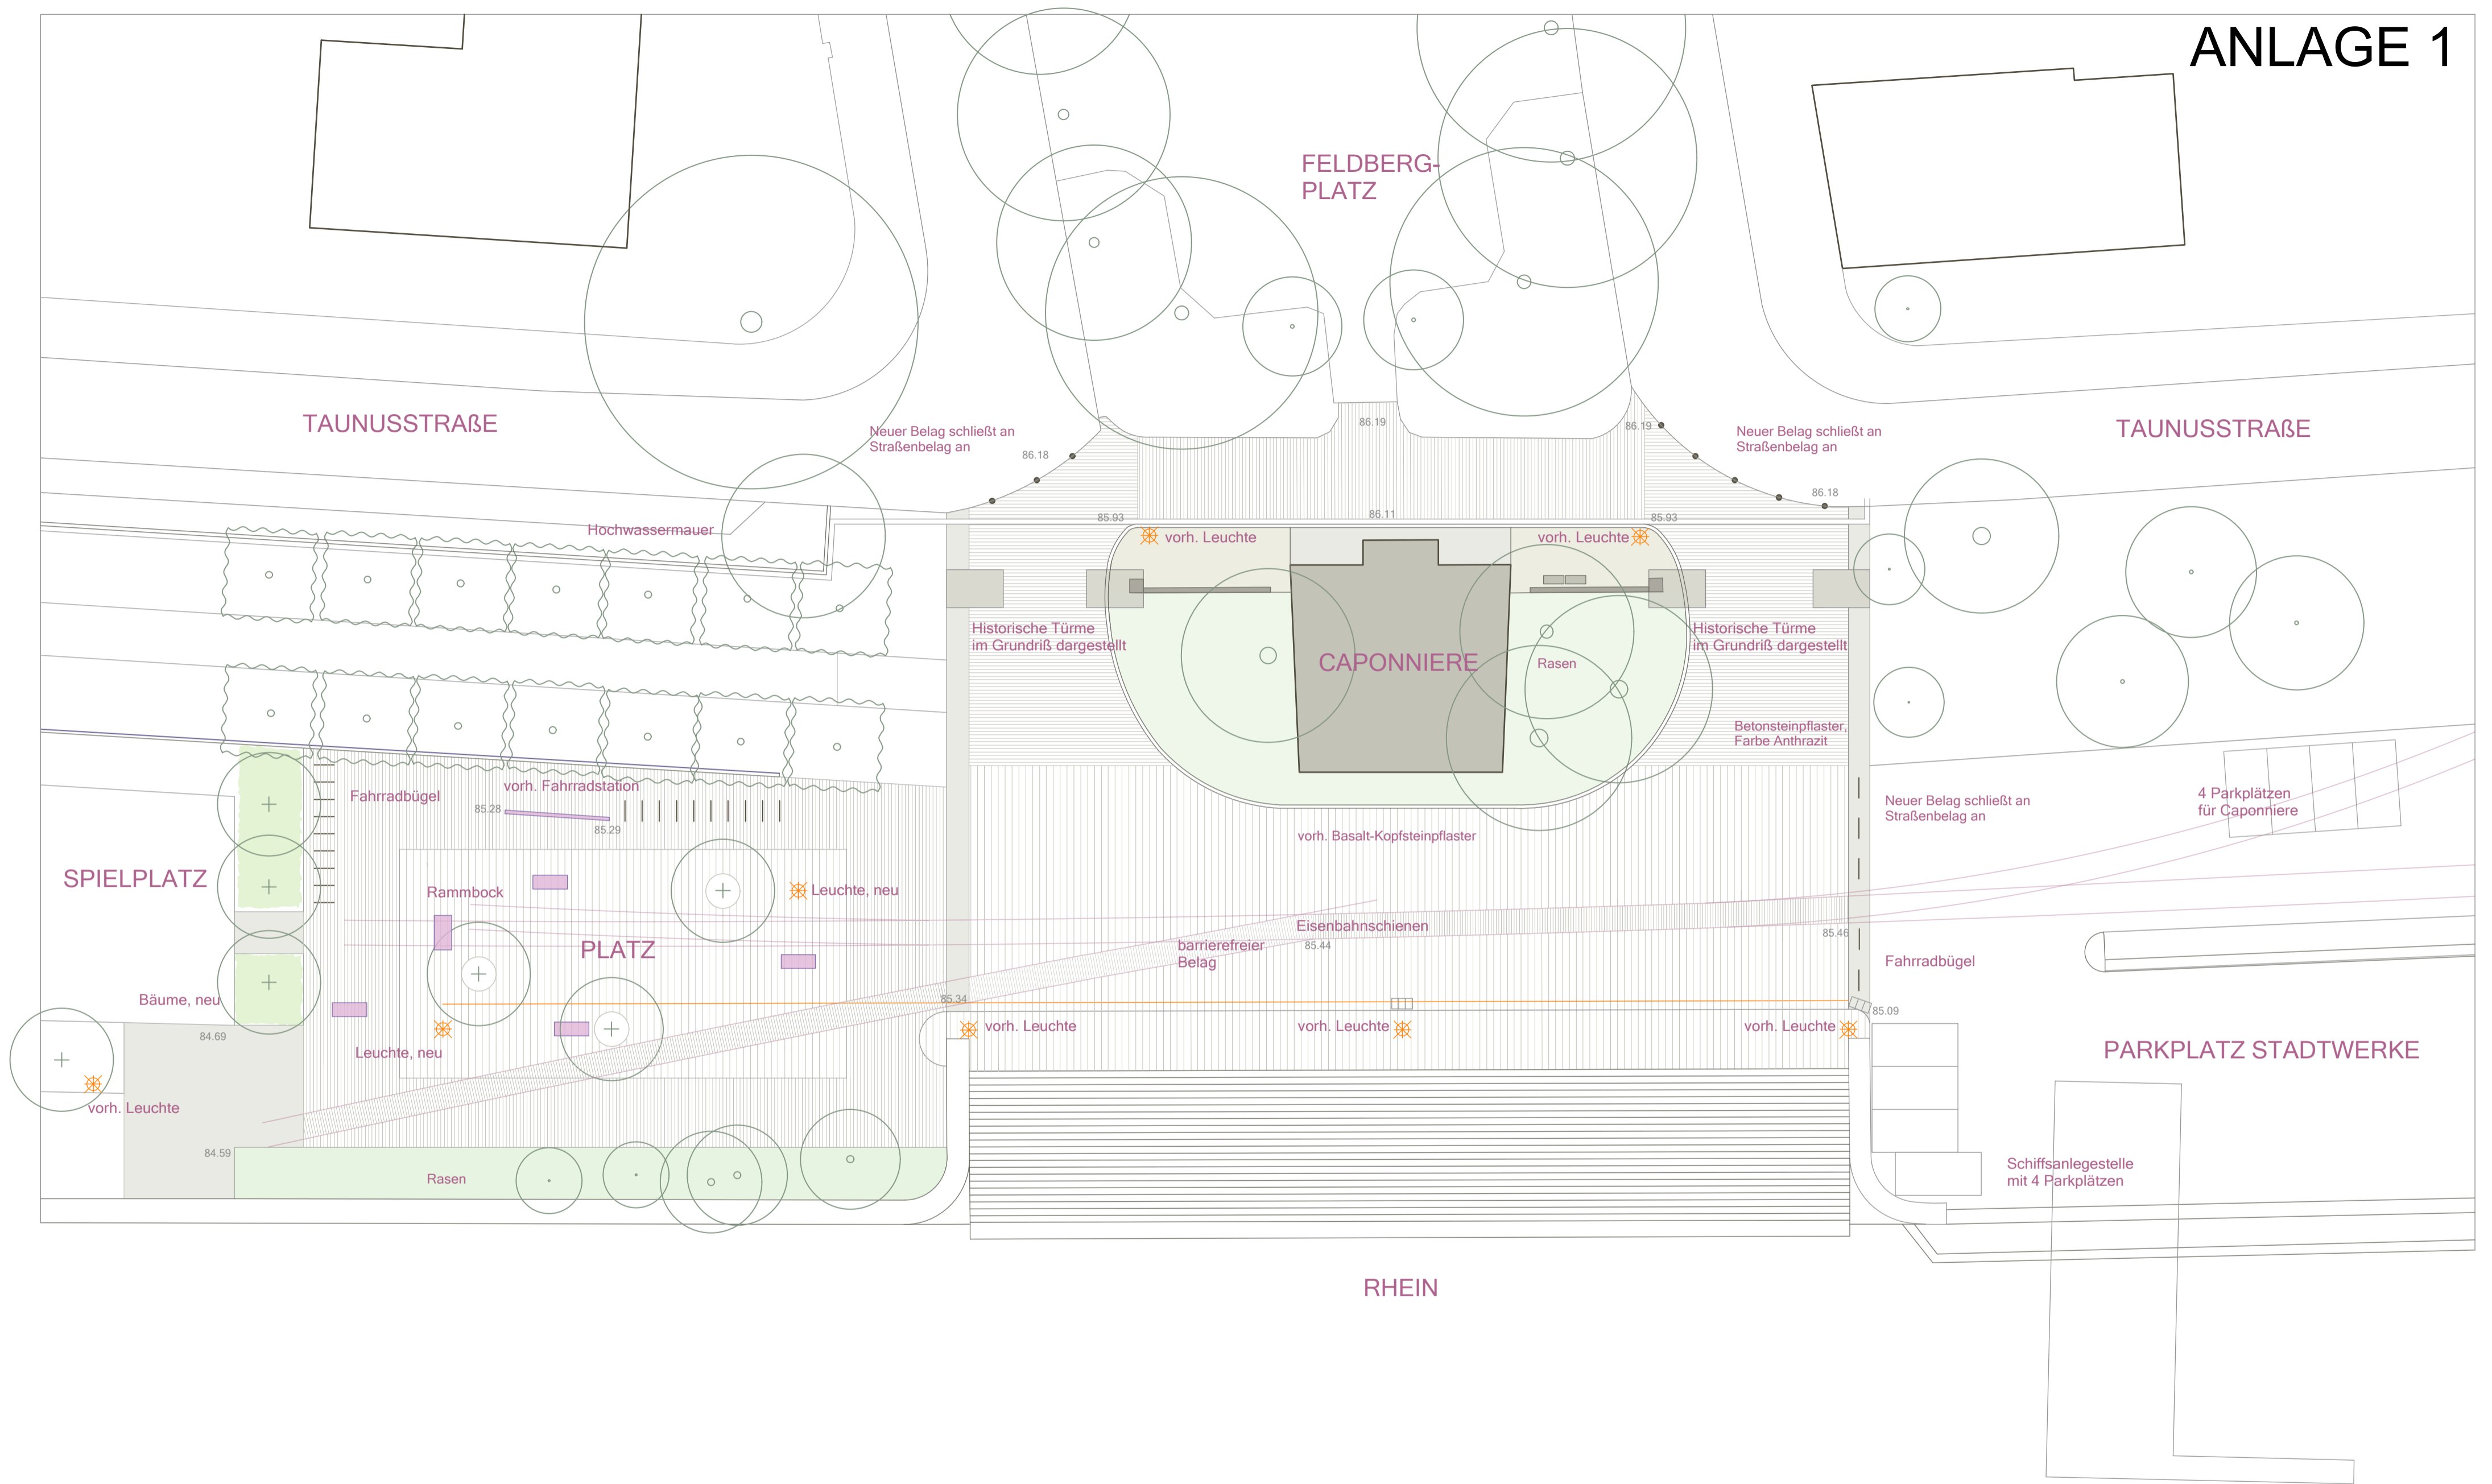

GRÜNE ACHSE, MZ-NEUSTADT  
Caponniere / Rheinufer

Vorplanung Variante 2.3  
20. Juni 2018 M 1: 250

Anette Breit Landschaftsarchitektur, Lindenstraße 24, 61209 Echzell, 06101. 98 59 82