



# Vorhabenbezogener Bebauungsplan "Guttschänke Weyer - VEP (B 163)"

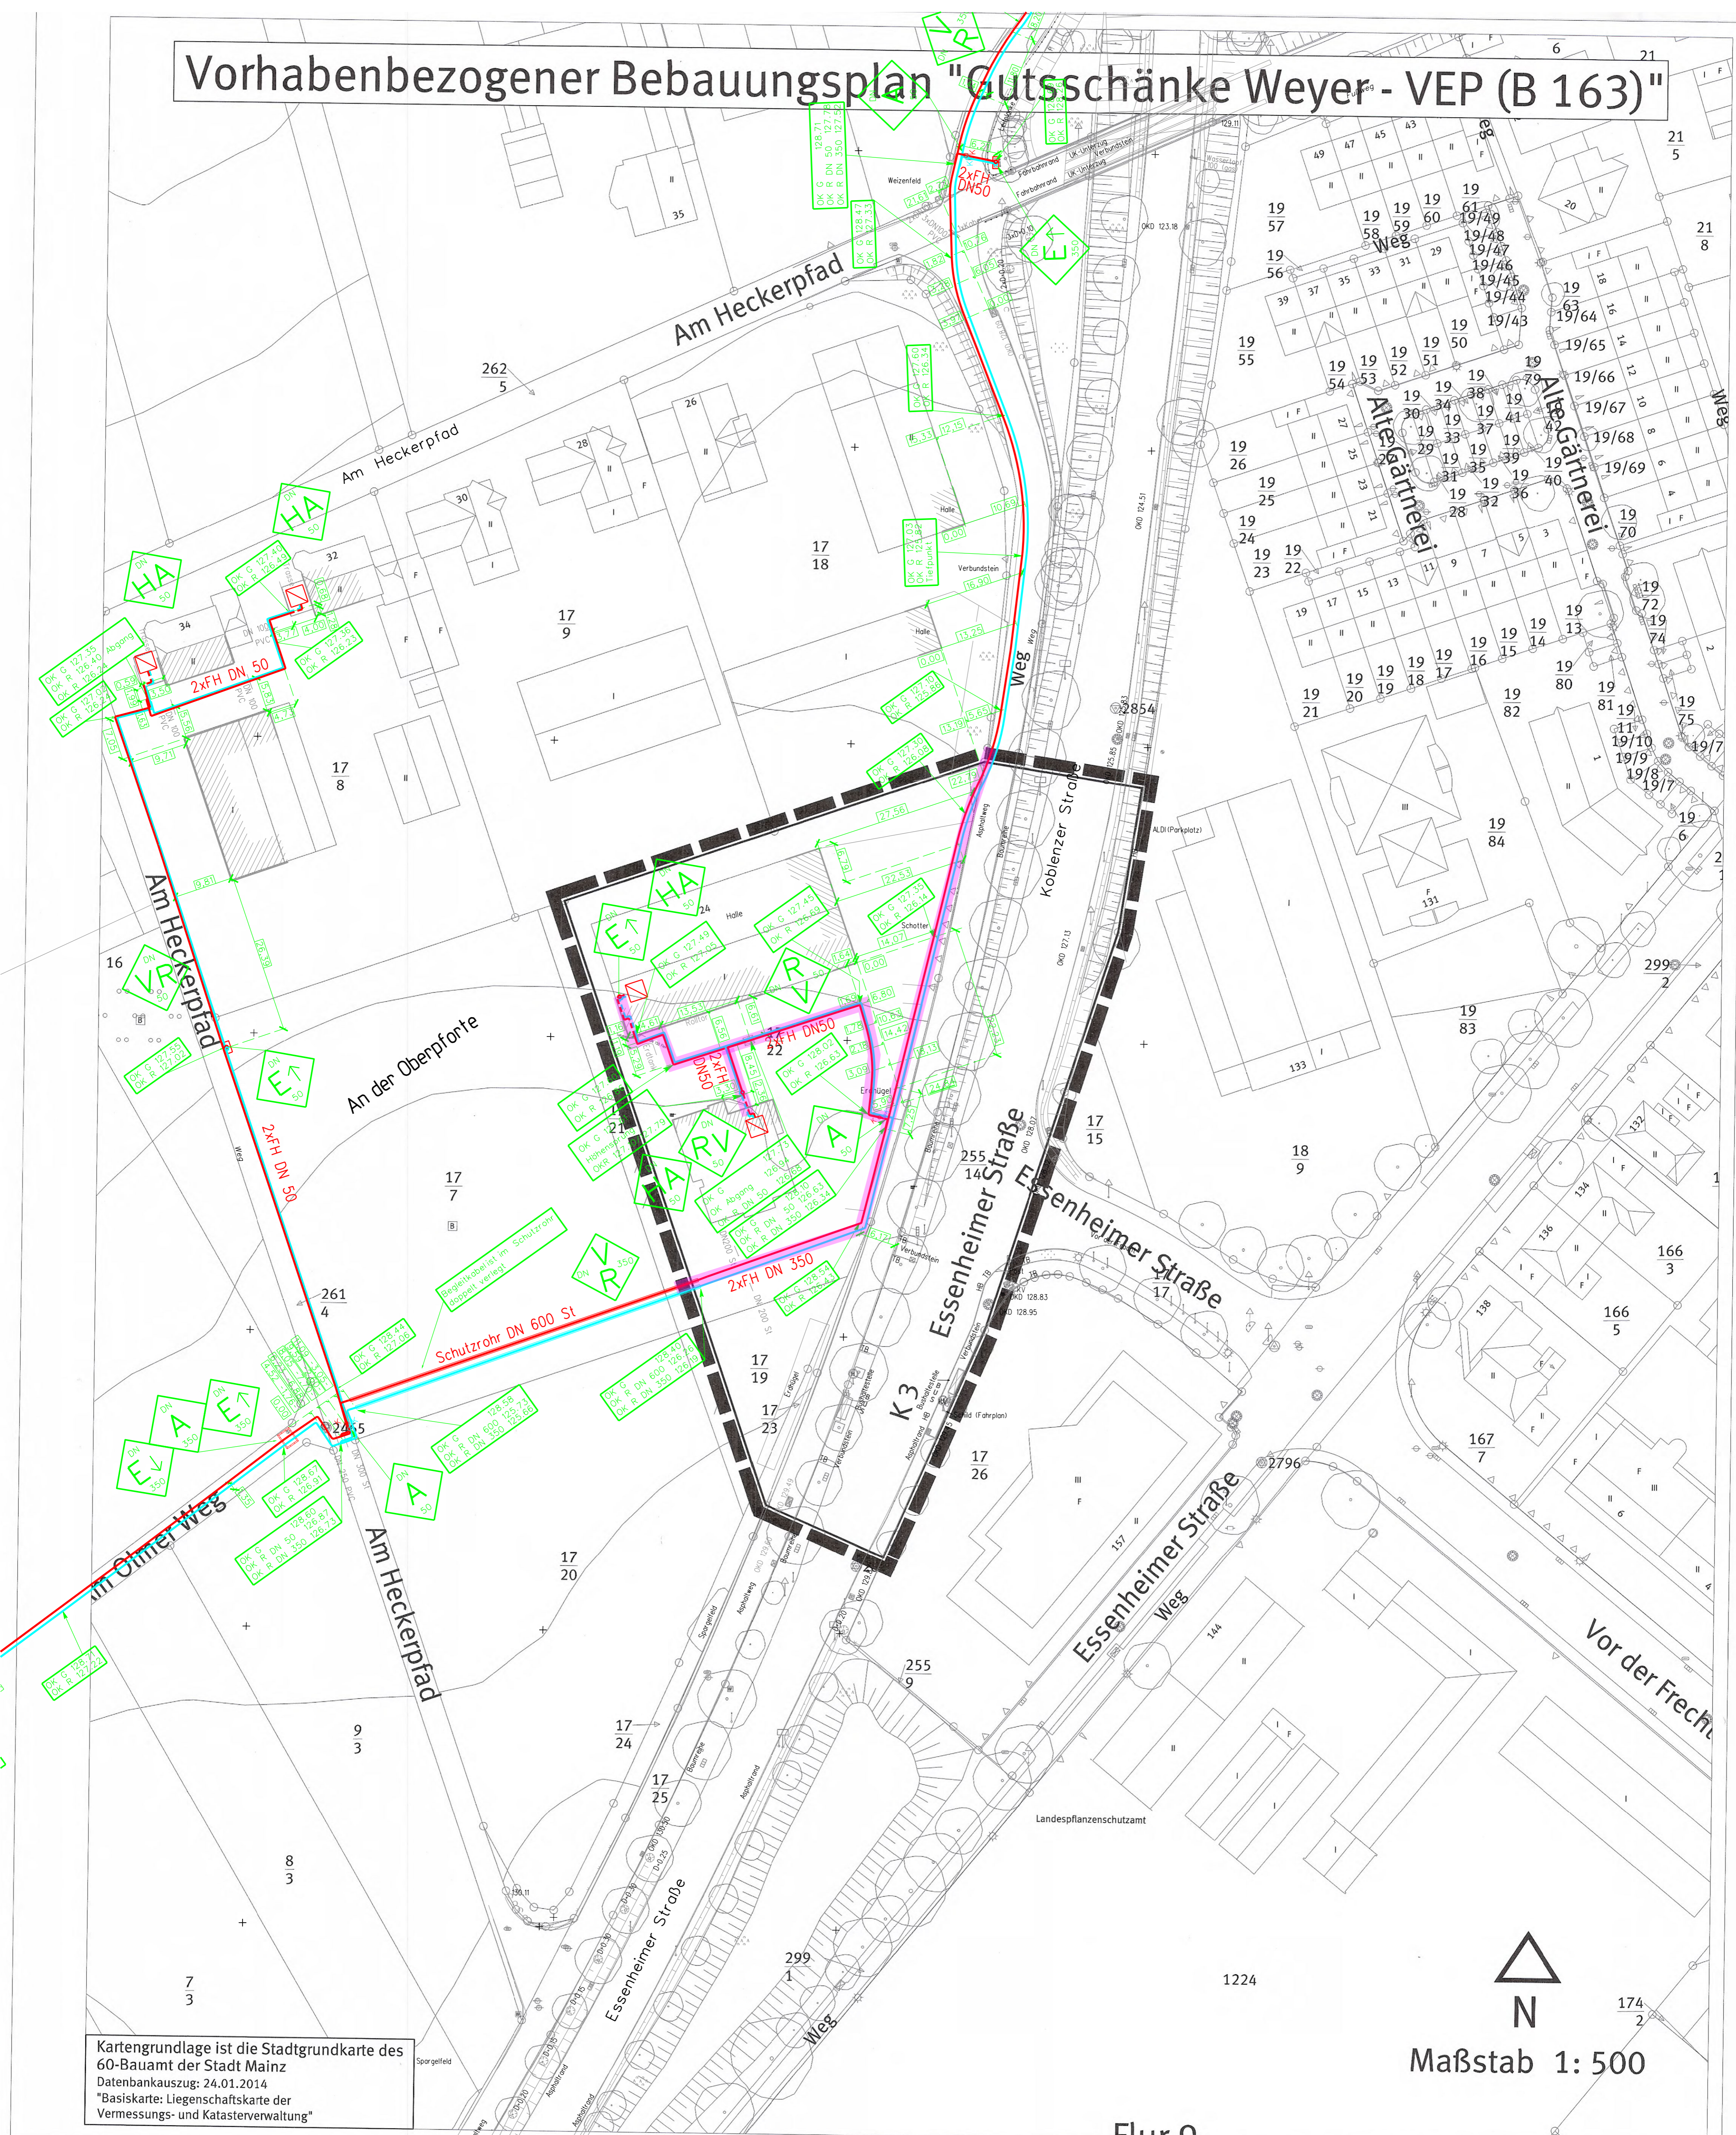

Kartengrundlage ist die Stadtgrundkarte des 60-Bauamt der Stadt Mainz  
 Datenbankauszug: 24.01.2014  
 "Basiskarte: Liegenschaftskarte der Vermessungs- und Katasterverwaltung"

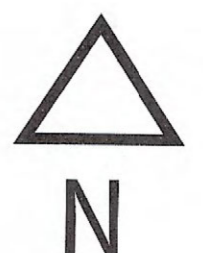

Maßstab 1: 500

Flur 0