



Landeshauptstadt
Mainz

Bauamt
Vermessung und Geoinformation

Amtlicher Auszug aus der Stadtgrundkarte

Basiskarte: Liegenschaftskarte der Vermessungs- und Katasterverwaltung


Hinweis:
Eine aktuelle örtliche Überprüfung der Topographie sowie
des Gebäudebestandes hat nicht stattgefunden.

Mainz, den 08.01.2020
Dieser Auszug wurde elektronisch erstellt und daher nicht unterschrieben.

Antrag-Nr. L 4/2020
Gemeinde Mainz
Gemarkung Ebersheim
Flur 13
Flurstück(e) 135/5

0433/2020

Maßstab 1:1000

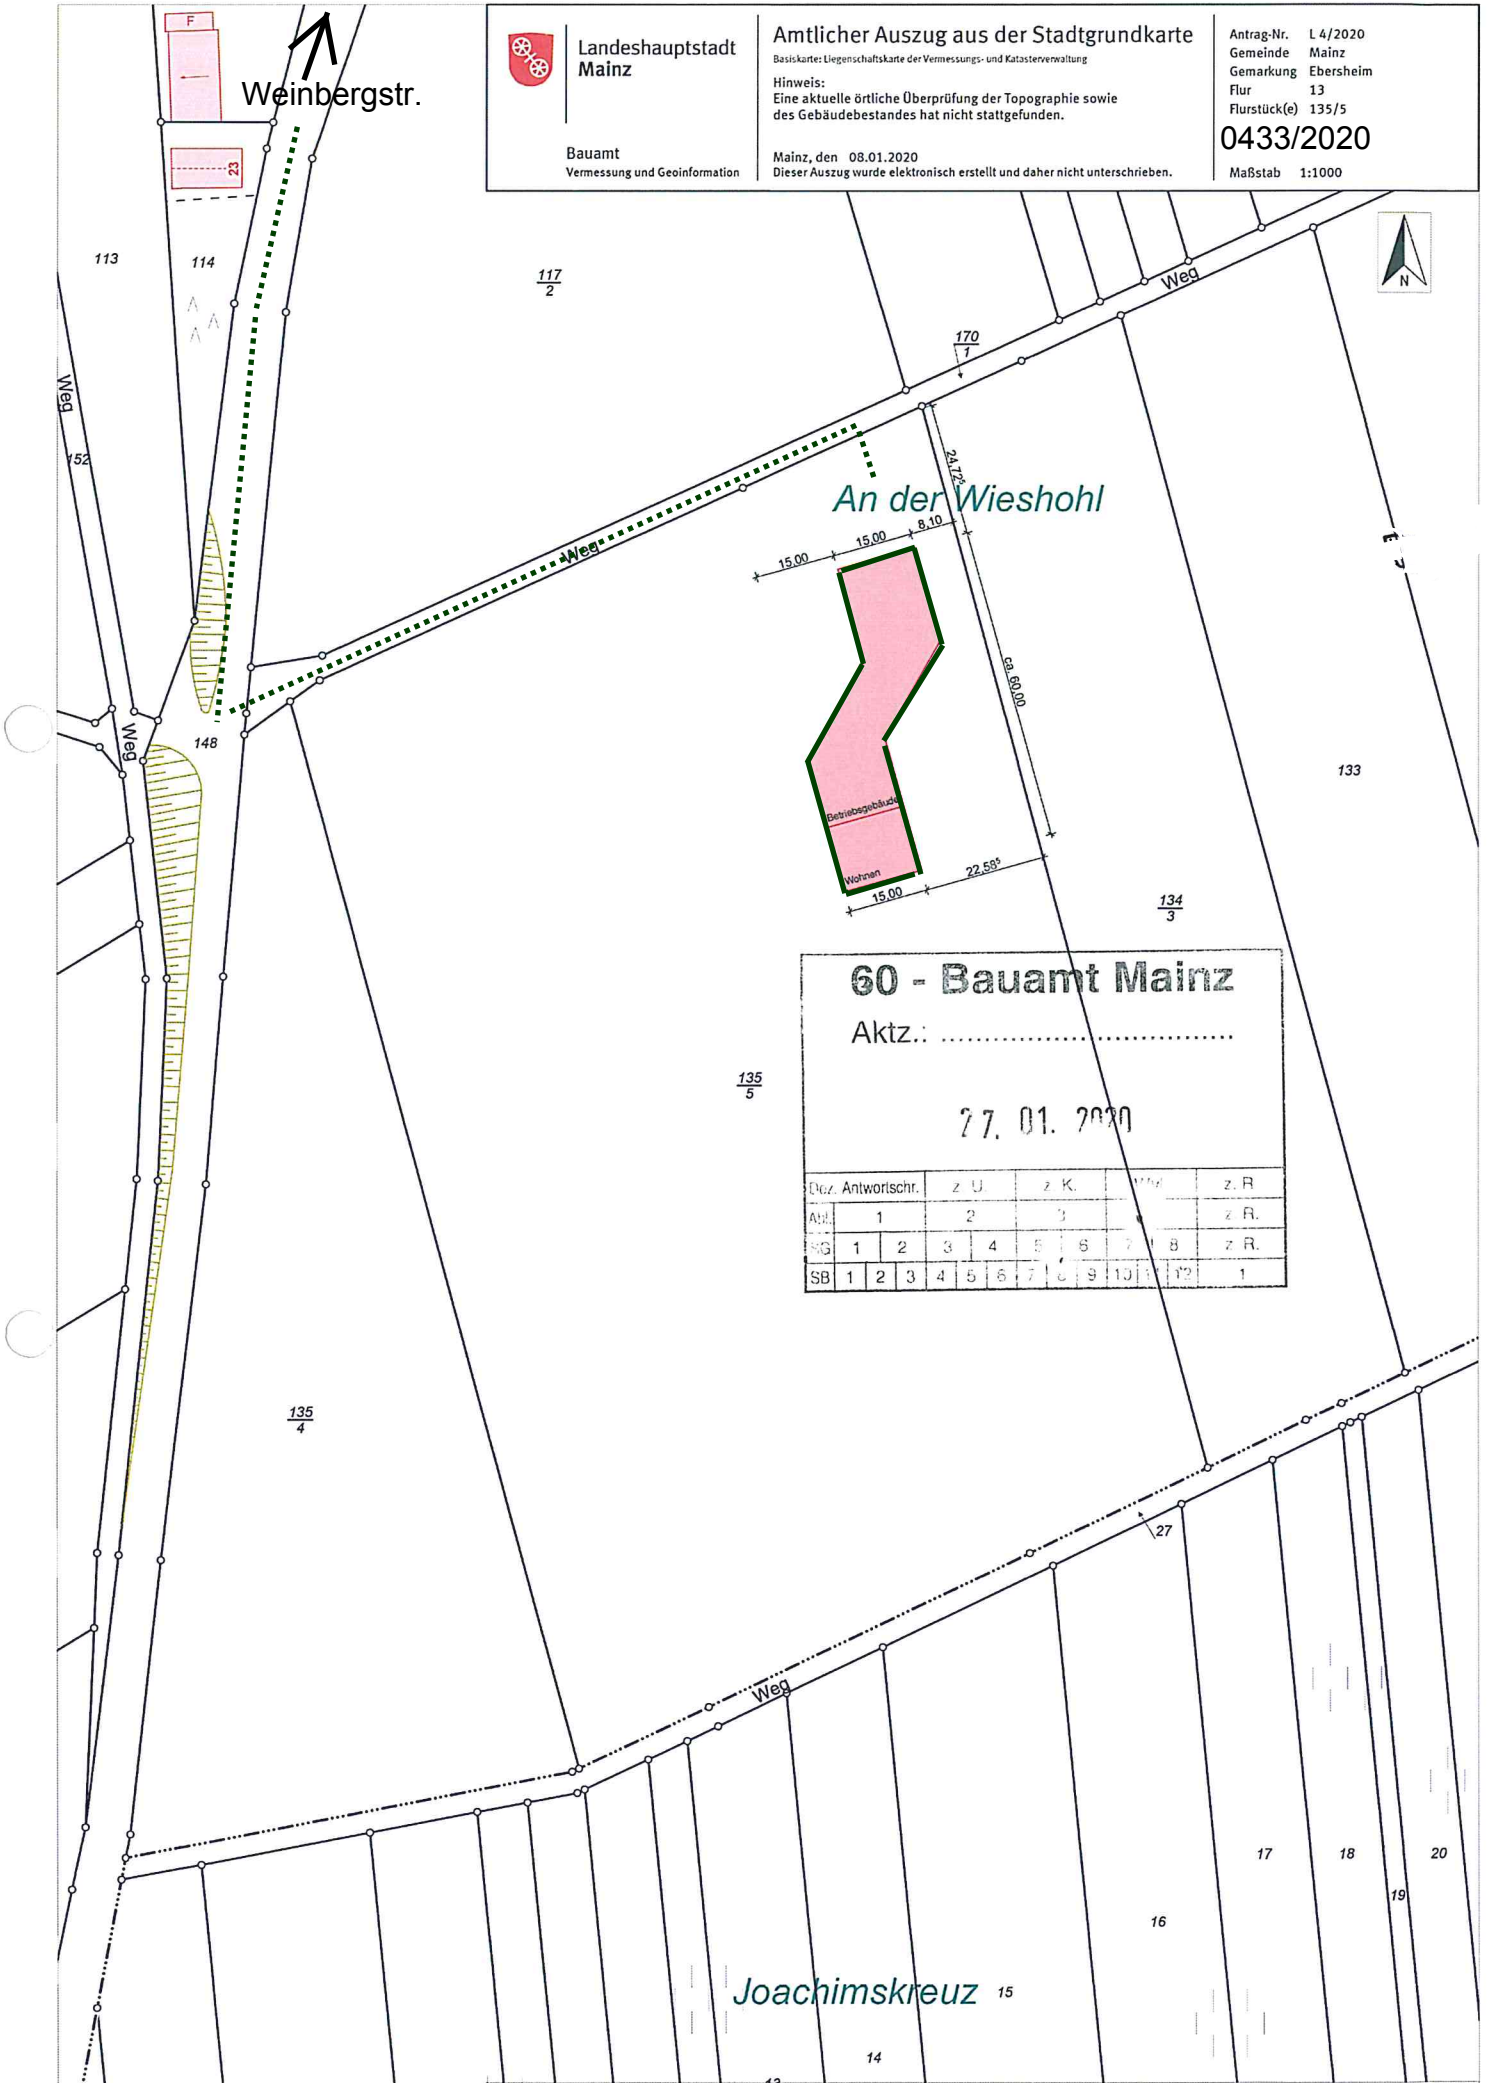

60 - Bauamt Mainz
Aktz.:

27. 01. 2020

Bez.	Antwortschr.	z. U.	z. K.	z. R.									
Antz.	1	2	3	z. R.									
SB	1	2	3	4	5	6	7	8	z. R.				
SB	1	2	3	4	5	6	7	8	9	10	11	12	1