
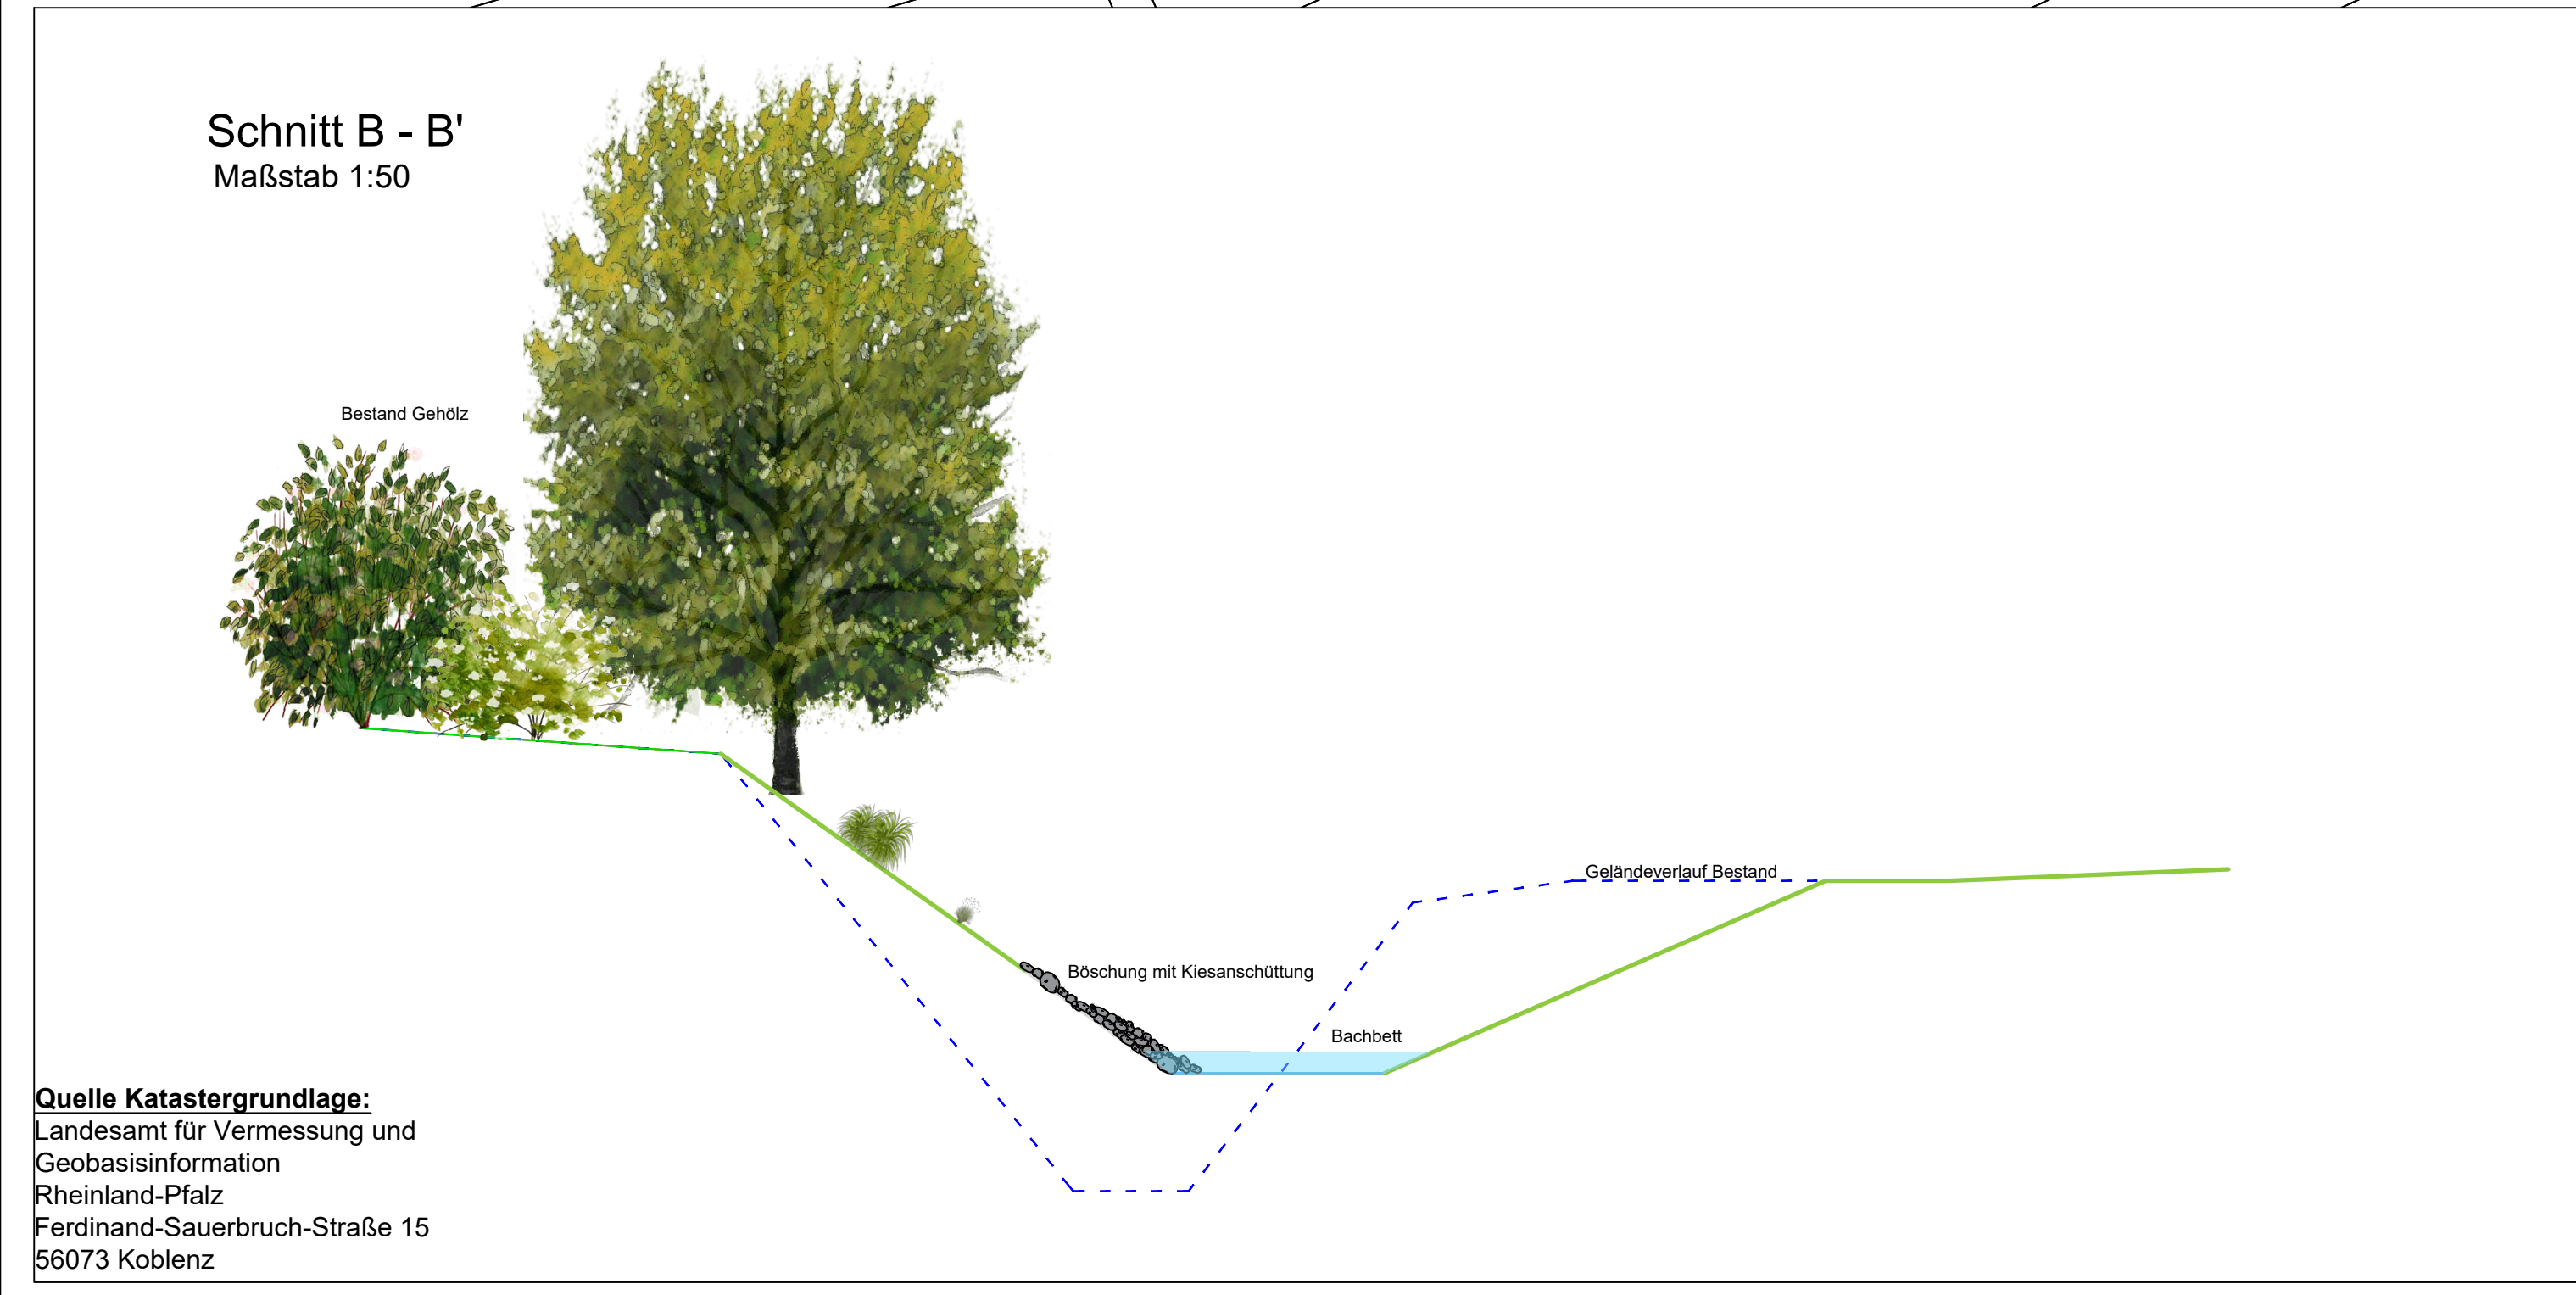


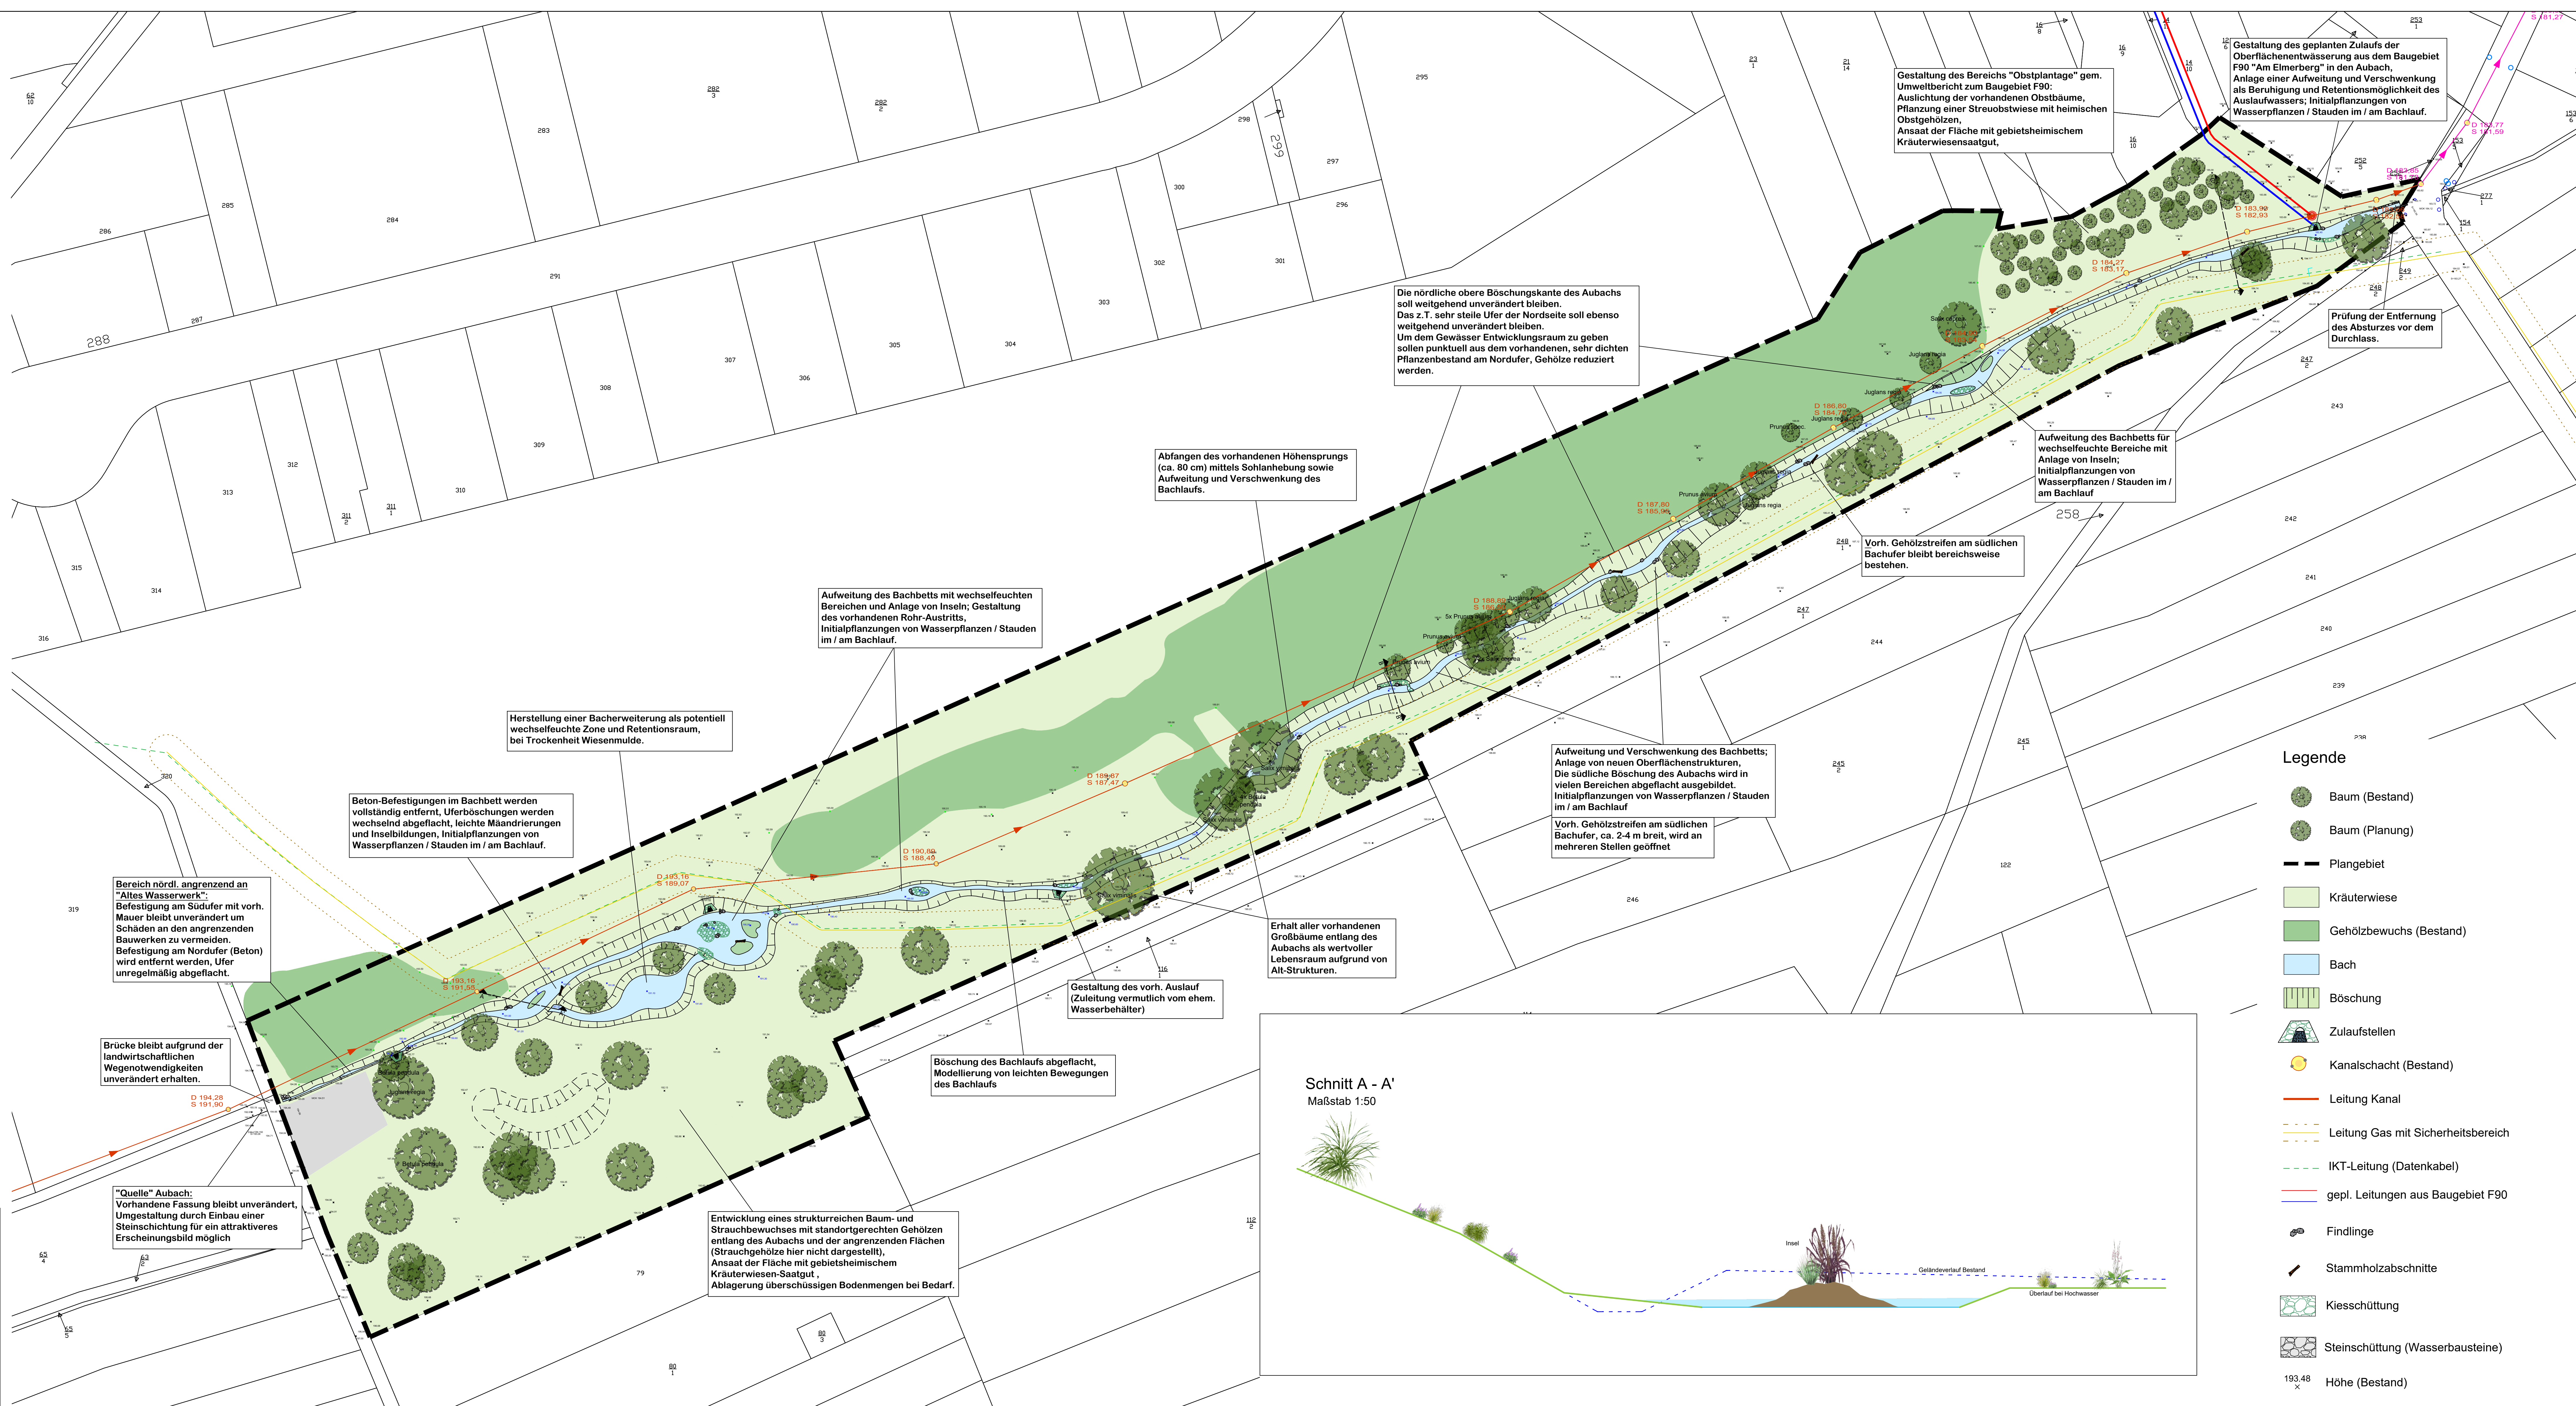

Legende

- Baum (Bestand)
- Baum (Planung)
- Plangebiet
- Kräuterwiese
- Gehölzbewuchs (Bestand)
- Bach
- Böschung
- Zulaufstellen
- Kanalschacht (Bestand)
- Leitung Kanal
- Leitung Gas mit Sicherheitsbereich
- IKT-Leitung (Datenkabel)
- gepl. Leitungen aus Baugebiet F90
- Findlinge
- Stammholzabschnitte
- Kiesschüttung
- Steinschüttung (Wasserbausteine)
- 193.48 x Höhe (Bestand)
- 191.30 x Höhe (Planung)

VORABZUG

Für die maßstabsgerechte Darstellung der PDF-Plots kann keine Gewähr übernommen werden!

Nr.	Änderung	Zeichnung	Datum

Bauherr	Planverfasser
Datum/Unterschrift	Datum/Unterschrift

Gewässerentwicklungsmaßnahme am Aubach

Genehmigungsplan

Stadt Mainz

Bearbeitet:	gezeichnet:	Maßstab:	Leistungsphase:	Blatt:	Datum:
gk	jt/bf	1:500 / A0	4	4.1	19.12.2019

