



Anlage 1

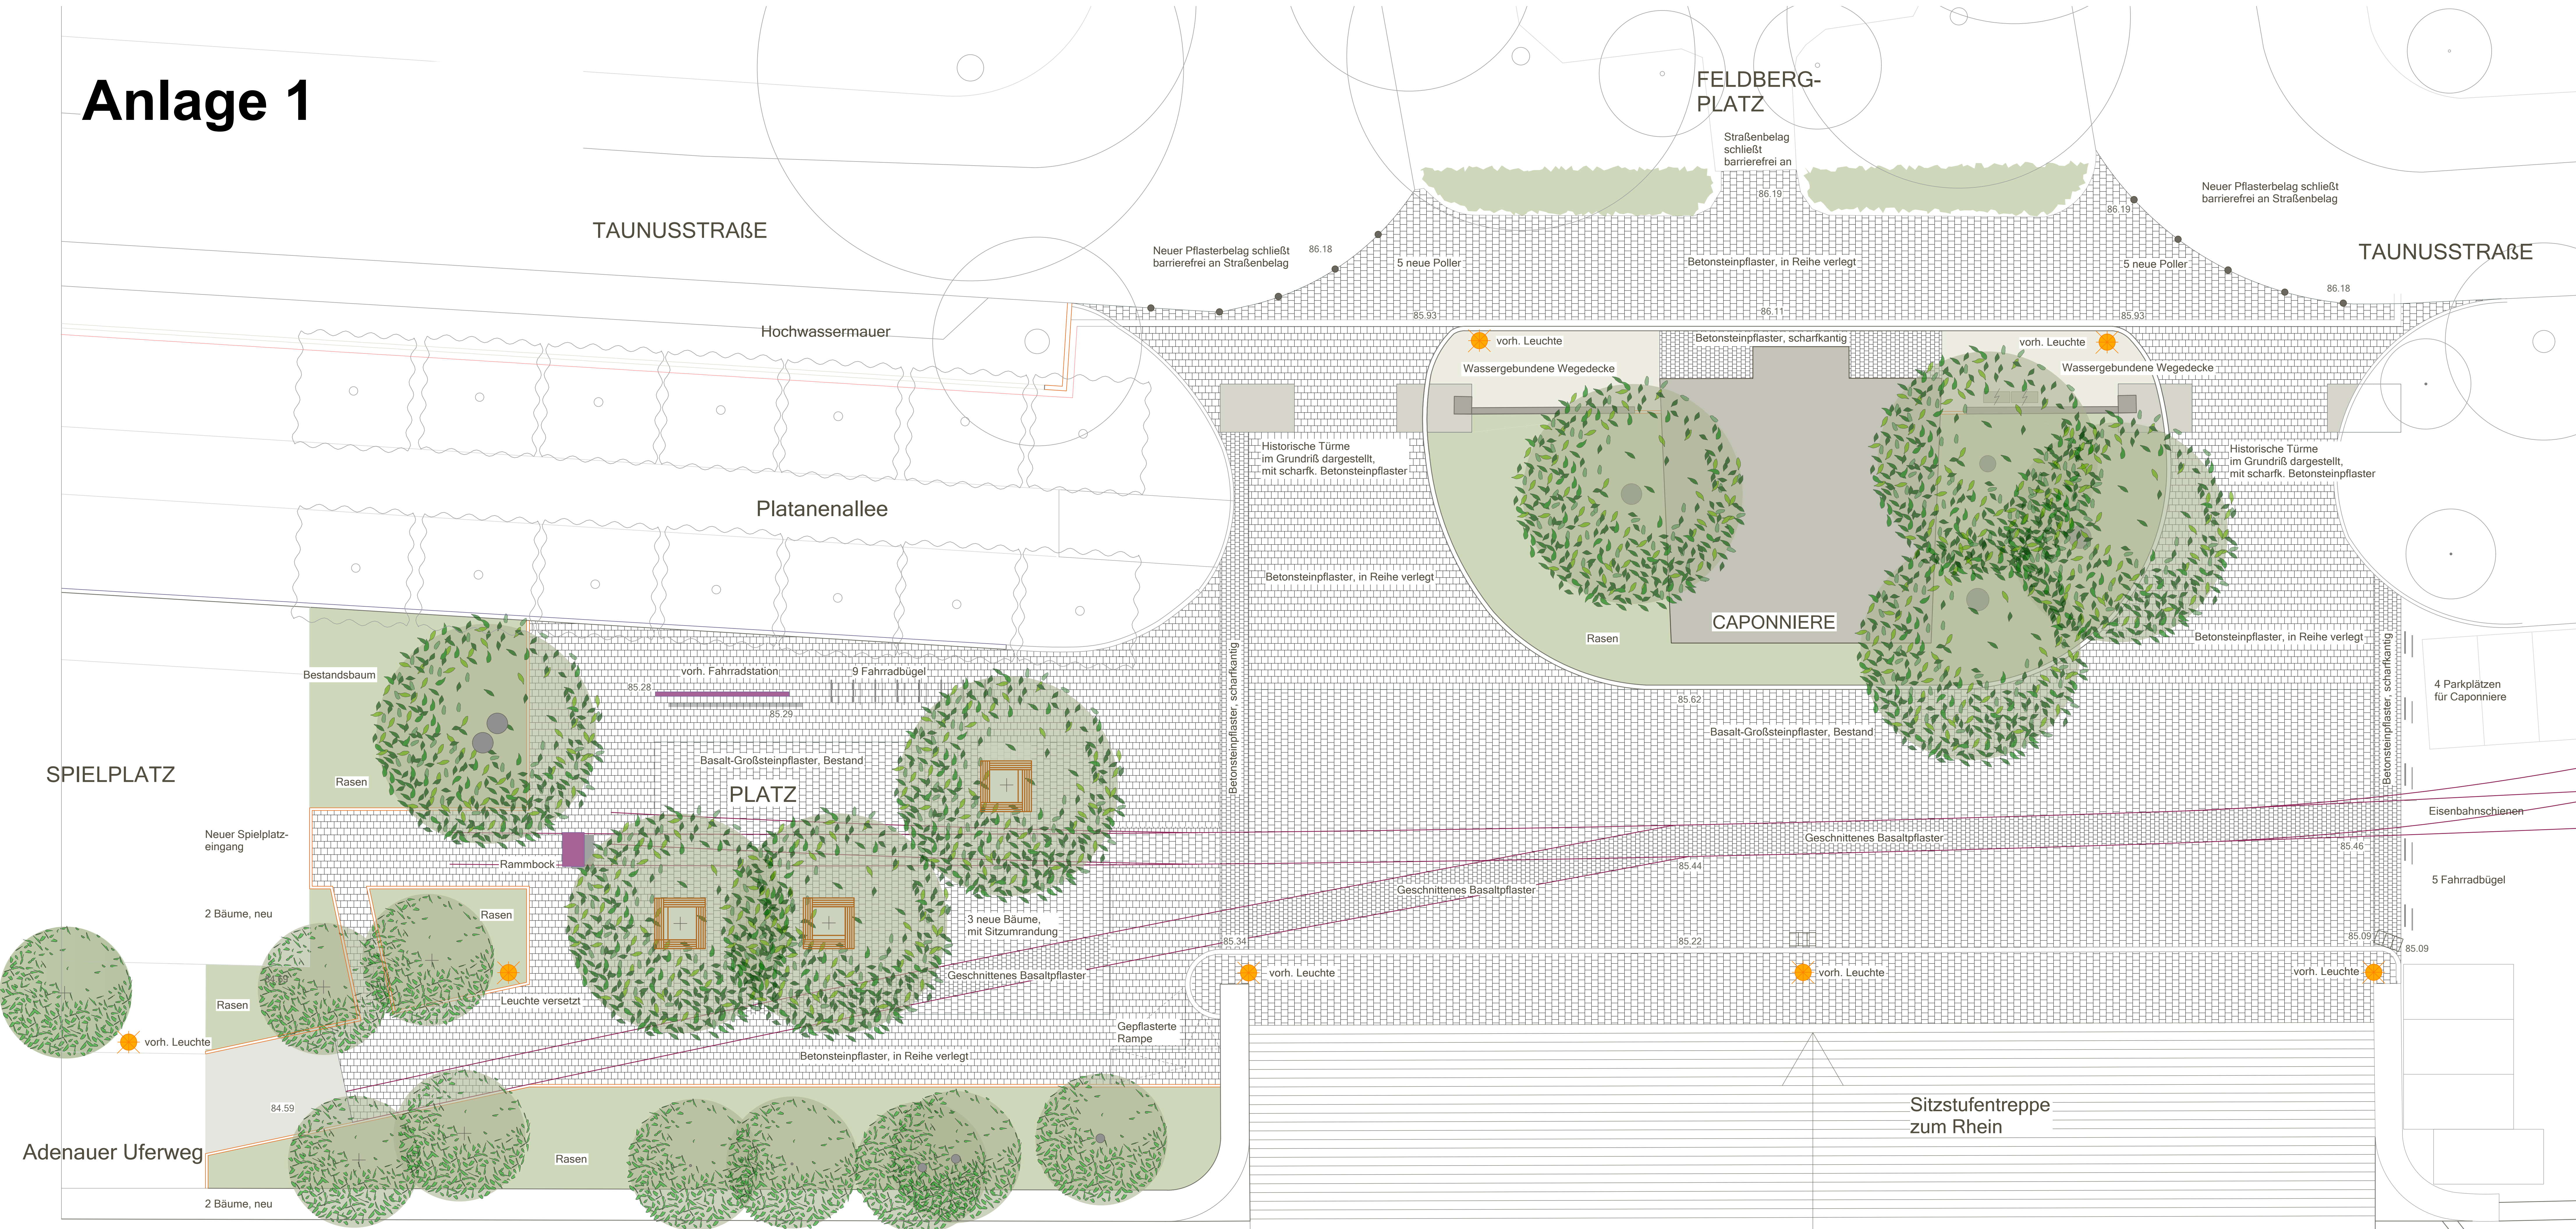

LEGENDE:

- | | |
|------------------------------|--|
| Befestigte Flächen | Ausstattung / Zeichen / Sonstiges |
| | |
| | |
| | |
| | |
| | |
| | |
| Einfassungen | |
| | |
| | |
| | |
| Grünflächen / Gehölze | |
| | |
| | |
| | |

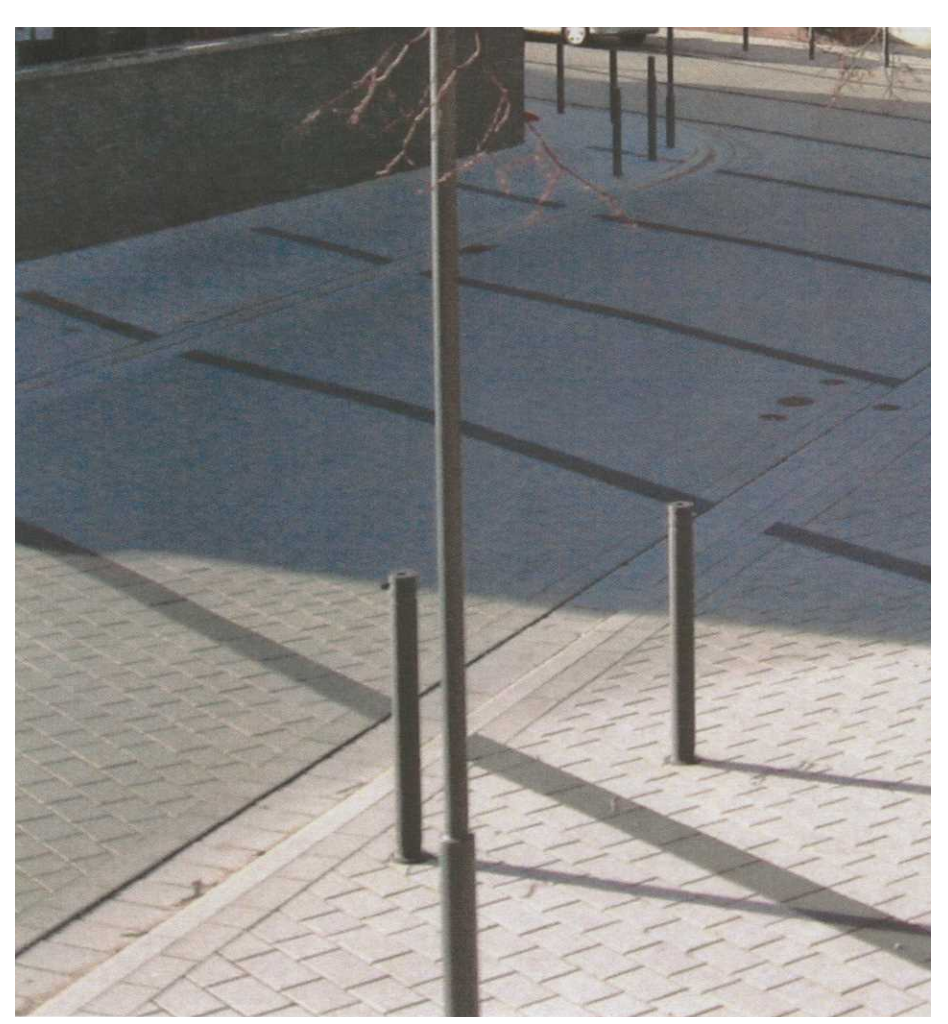

GRÜNE ACHSE, MZ-NEUSTADT
Caponniere / Rheinufer

Entwurfsplanung 3.1

20. April 2020 M 1: 100

Anette Breit Landschaftsarchitektur, Lindenstraße 24, 61209 Echzell, 06101. 98 59 82