Auszug aus den Geobasisinformationen

Liegenschaftskarte

Rheinland Pfalz
VERMESSUNGS- UND KATASTERAMT RHEINHESSEN-NAHE
Ostdeutsche Straße 28
55232 Alzey

Vervielfältigungen für eigene Zwecke sind zugelassen. Eine unmittelbare oder mittelbare Vermarktung, Umwandlung oder Veröffentlichung der Geobasisinformationen bedarf der Zustimmung der zuständigen Vermessungs- und Katasterbehörde (§12 Landesgesetz über das amtliche Vermessungswesen).
Hergestellt durch das Vermessungs- und Katasteramt Rheinhessen-Nahe.

Hergestellt am20.01.2020

Flurstück:	3/33	Gemeinde:	Mainz
Flur:	14	Landkreis:	Stadt Mainz
Gemarkung:	Mainz		

Maßstab1 : 1 000 — 0 10 20 30 Meter

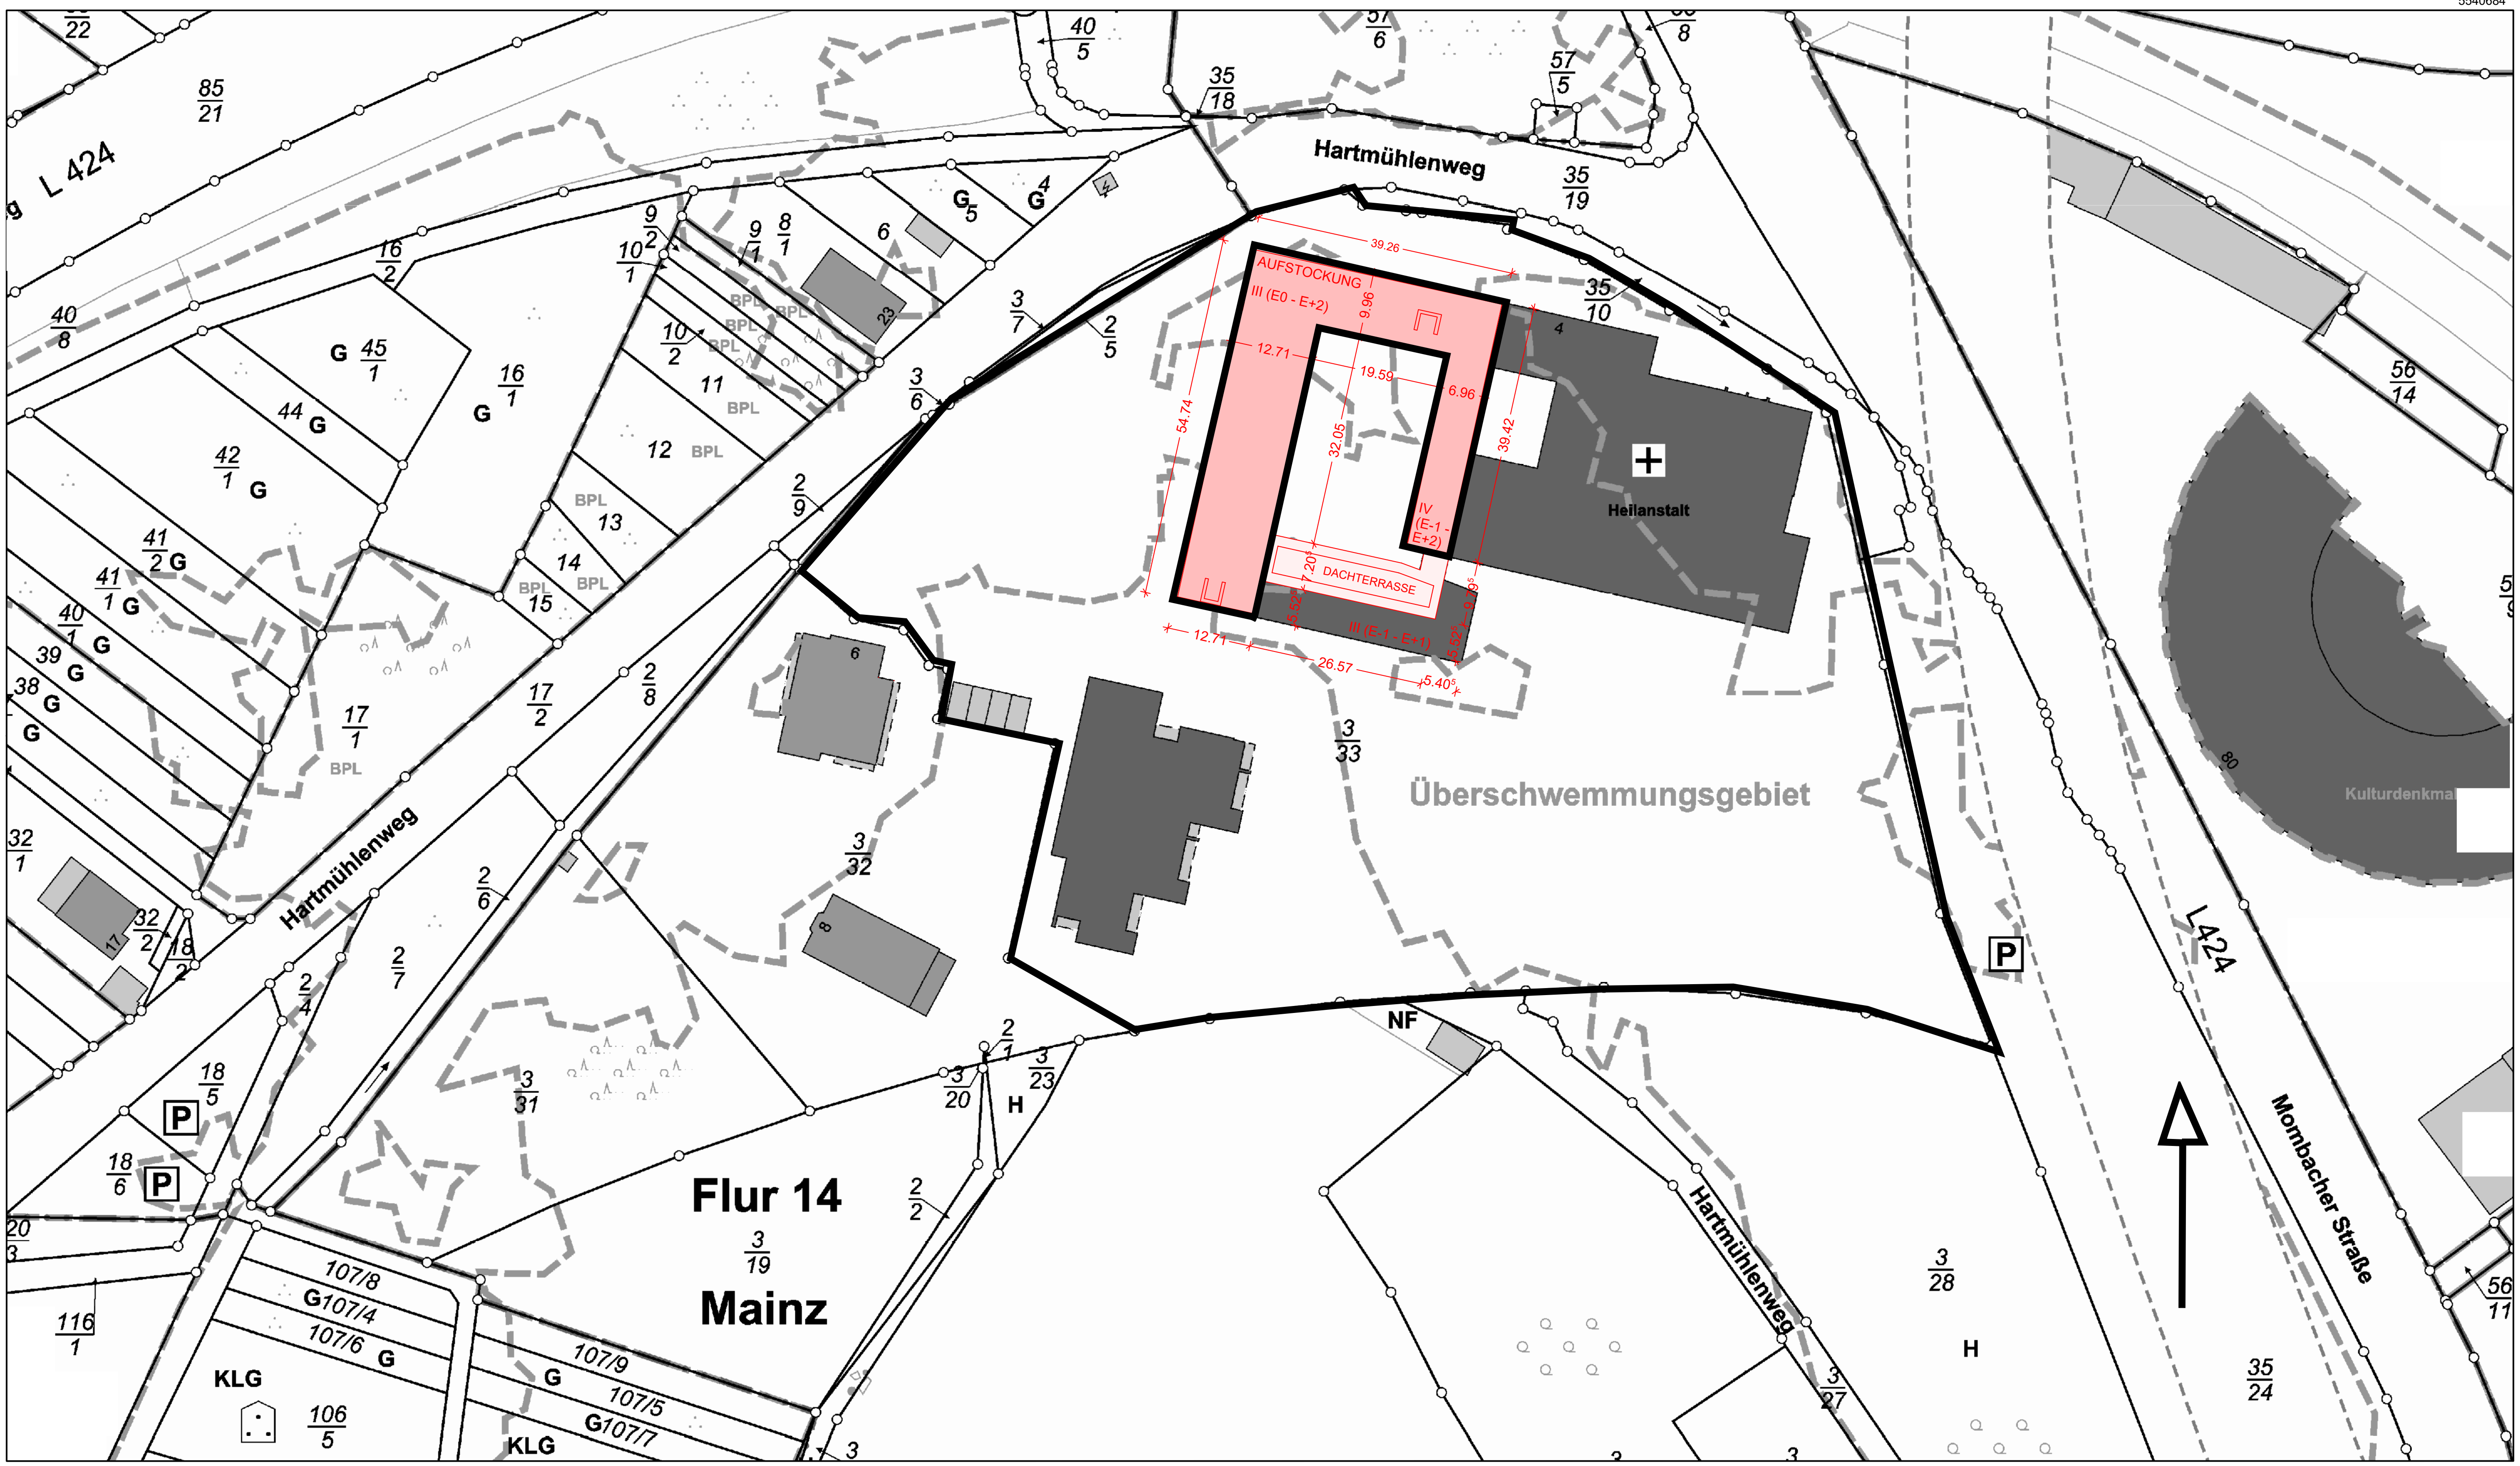

5540684
32445678
5540464
32445298