


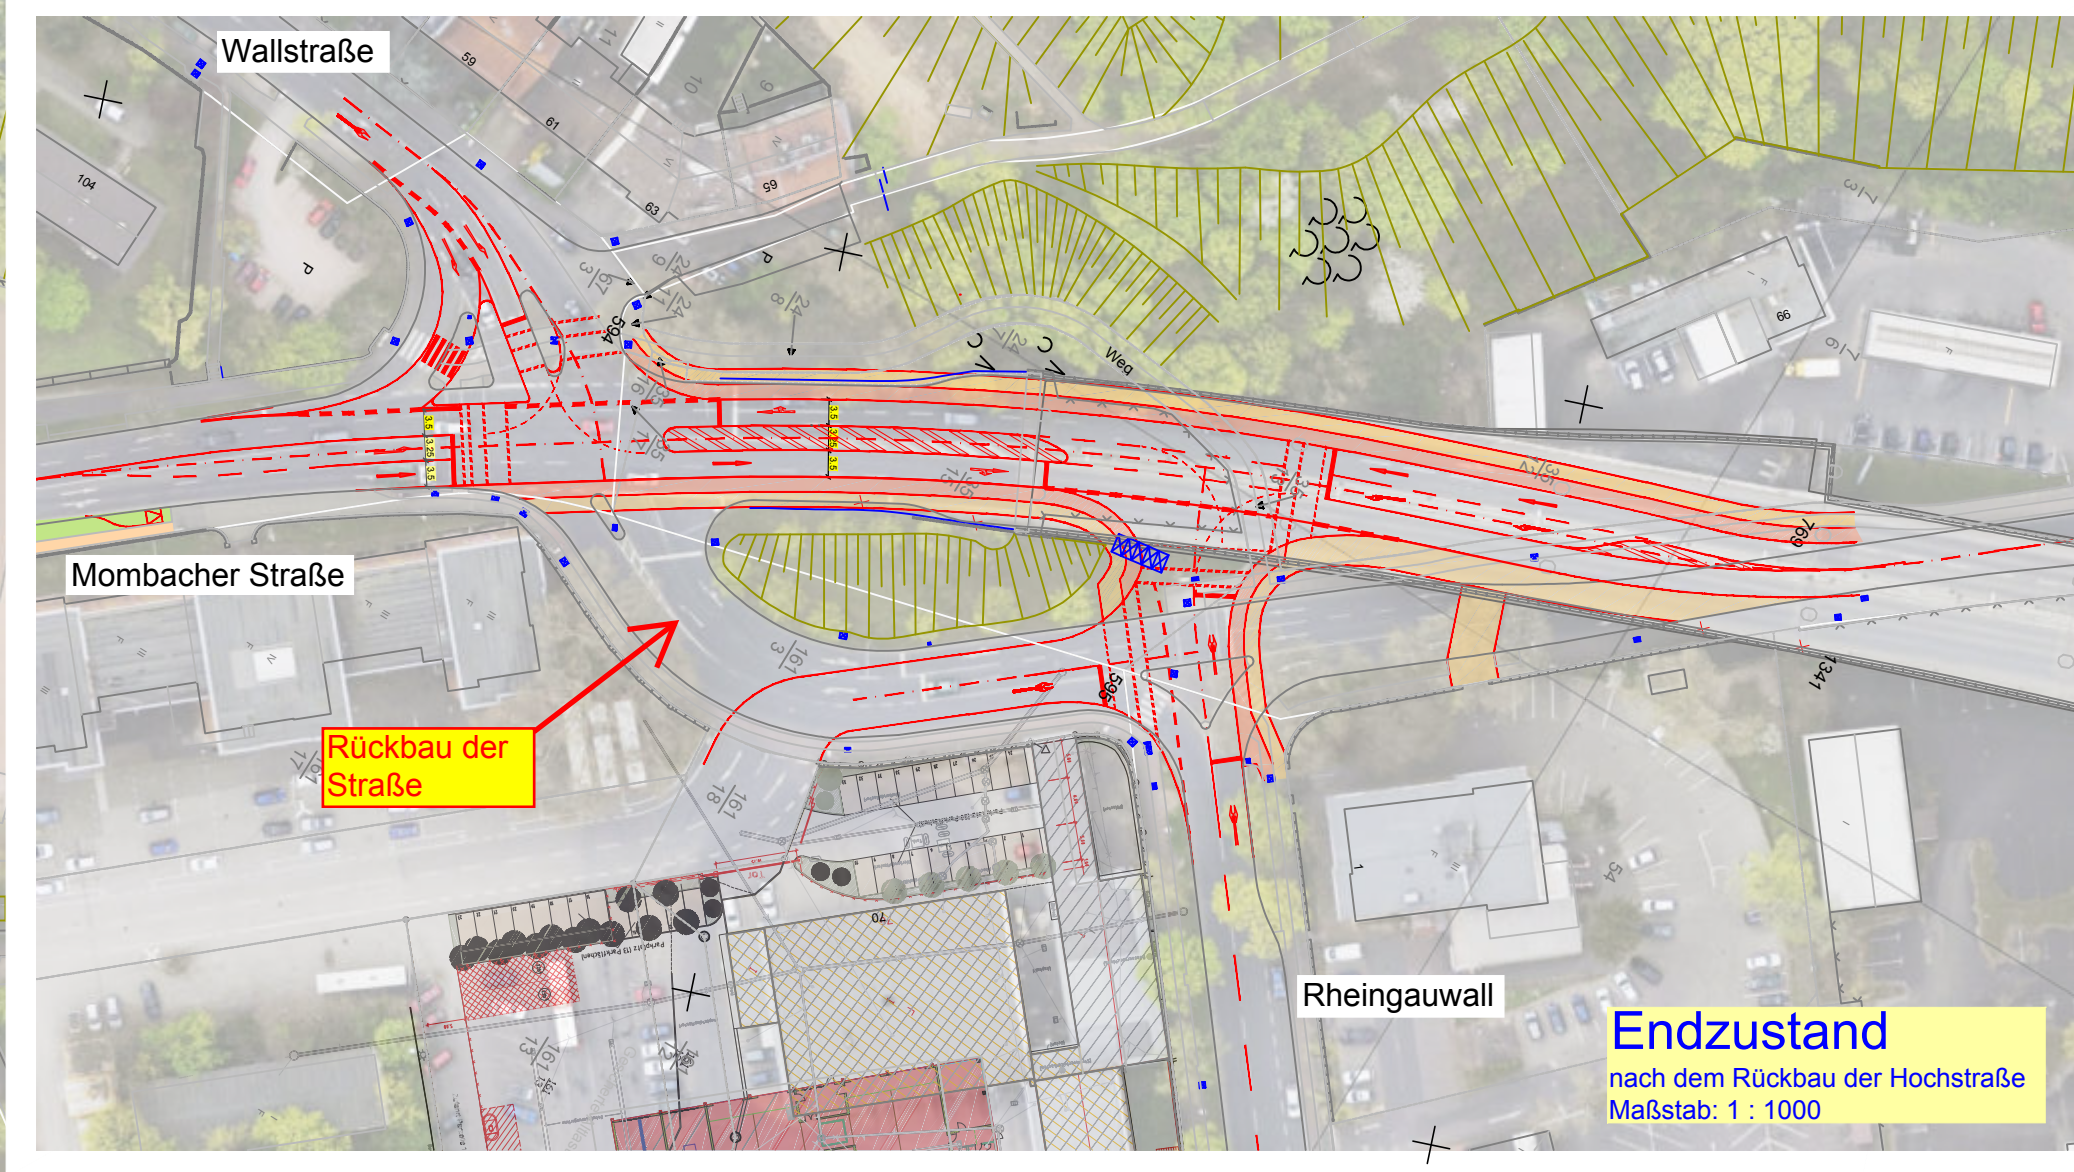

- LEGENDE:**

-  Hochstraße
 Alternativtrasse

Stadtvorstand				
Gremienrat				
Partei- u. Verbandsausschuss				
Baukulturschuss				
Vortage	Datum	Datum	Datum	Datum
Nr.	Änderung		Datum	Name

Abteilung Verkehrswesen		Amtesleitung

Landeshauptstadt Mainz
Stadtplanungsamt

Projekt Nr.: 1347

Entwurfsplanung

Datum: 12.10.17

Plan Nr.: 7.

Mainz - Mombach/Neustadt

Übersichtslageplan
Alternativtrasse Hochbahnse

 Landeshauptstadt
Mainz

