



Landeshauptstadt
Mainz

Amtlicher Auszug aus der Stadtgrundkarte

Basiskarte: Liegenschaftskarte der Vermessungs- und Katasterverwaltung

Hinweis:

Eine aktuelle örtliche Überprüfung der Topographie sowie des Gebäudebestandes hat nicht stattgefunden.

Antrag-Nr. L 280/2021

Gemeinde Mainz

Gemarkung Mainz

Flur 27

Flurstück(e) 20/5, 48/9


Bauamt

Vermessung und Geoinformation

Mainz, den 09.06.2021

Dieser Auszug wurde elektronisch erstellt und daher nicht unterschrieben.

Maßstab 1:1000

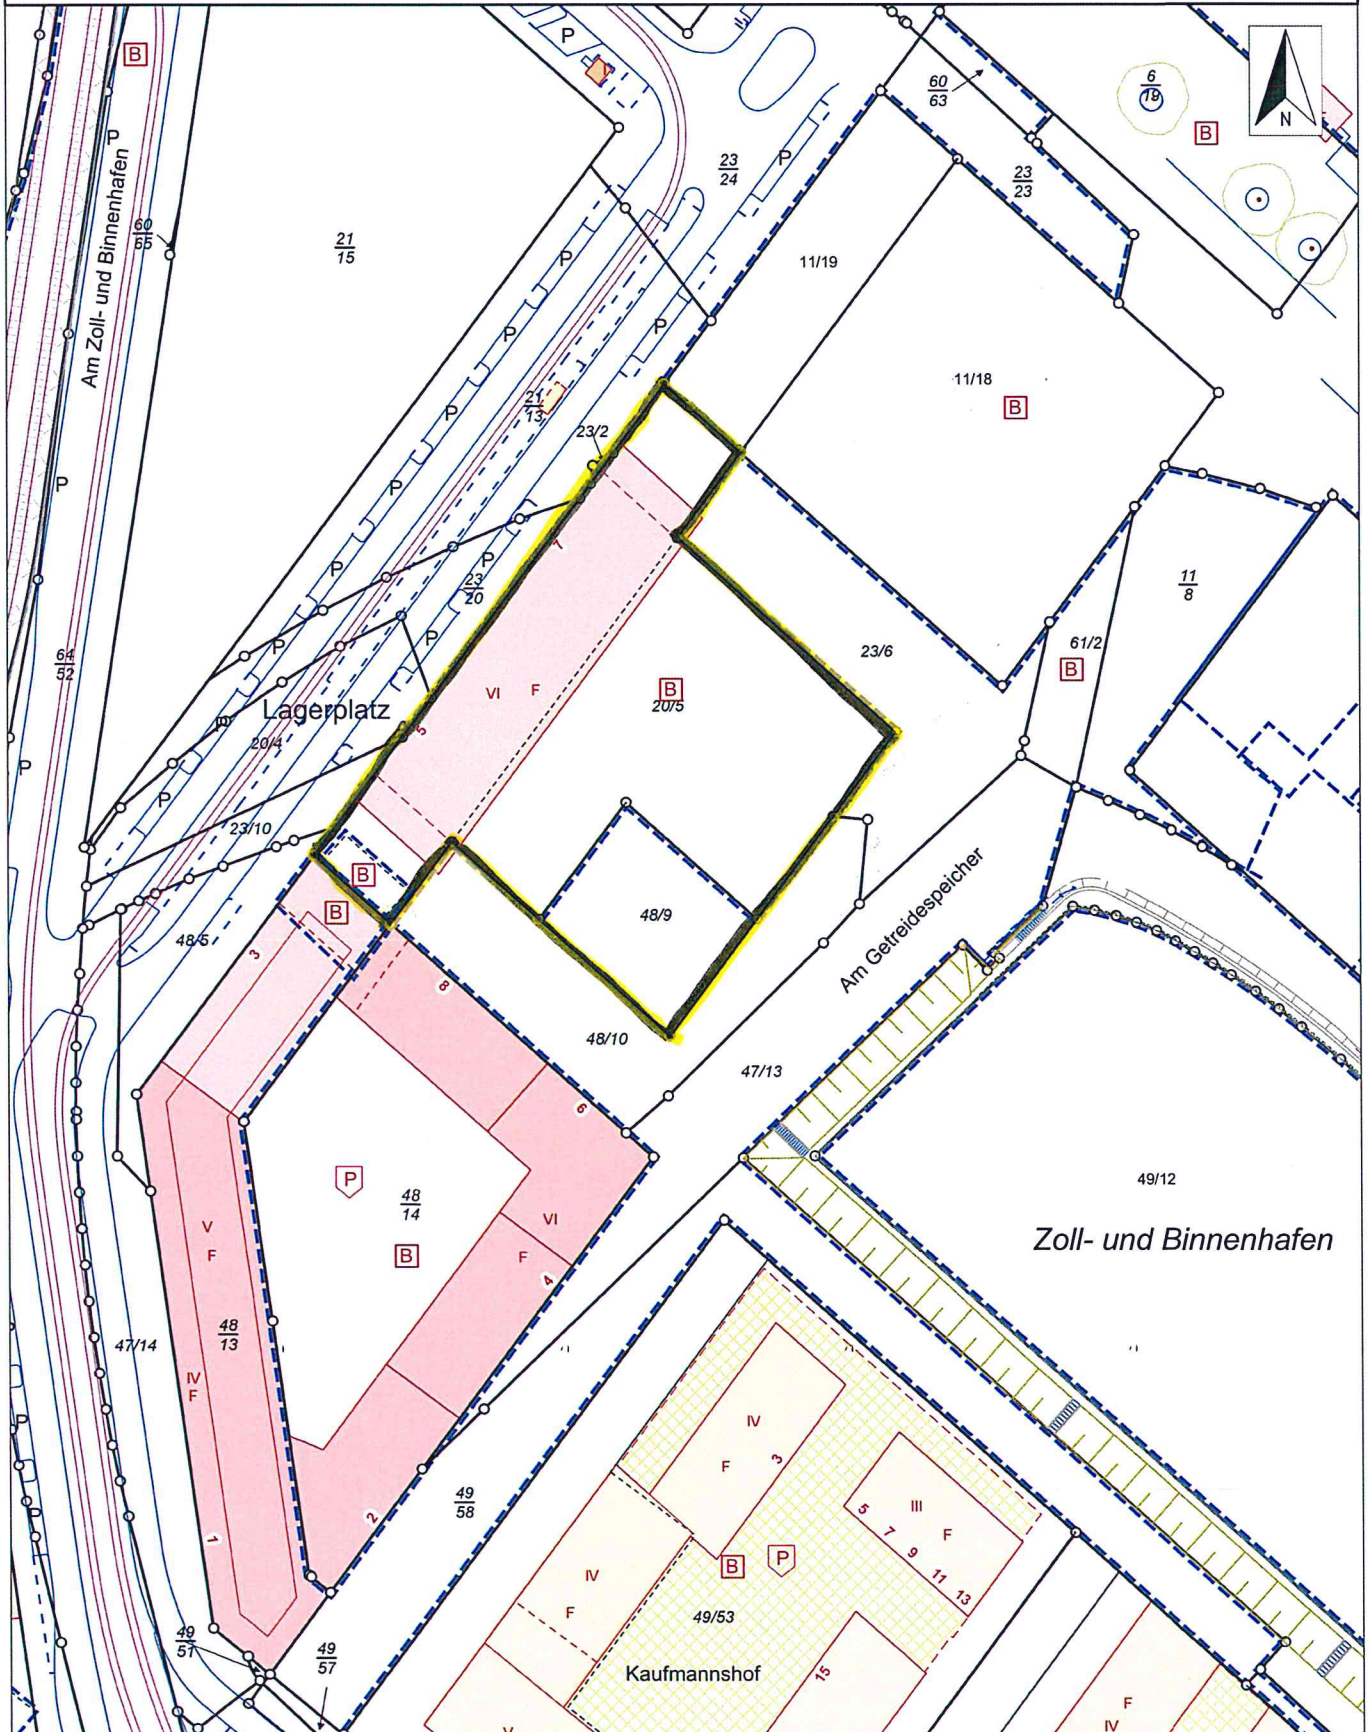

Vervielfältigungen für eigene Zwecke zugelassen. Veröffentlichungen oder deren Weitergabe an Dritte nur mit Zustimmung des ausfertigenden Amtes.