


Übersicht Vegetationsflächen - M 1:1000

Legende:

- Mauer, Bestand
- (1-1) Mauerbaschnitte lt. KB|BM Plan Be-07
- Vegetationsflächen
- (5-1-1) 4,8 - 6,8m | Mauerabschnitt lt. KB|BM Pläne | Anfang - Ende der Vegetationsfläche


Plangrundlage:
Liegenschaftsamt Stadt Mainz
Stand: Juni 2010

Allgemeine Anmerkungen:
- Alle Maße sind Bestands- bzw. Rohbaumaße.
- Alle Maße in Verbindung mit dem Bestand sind Circa-Maße und müssen vor Ort geprüft und ggf. angepasst werden.

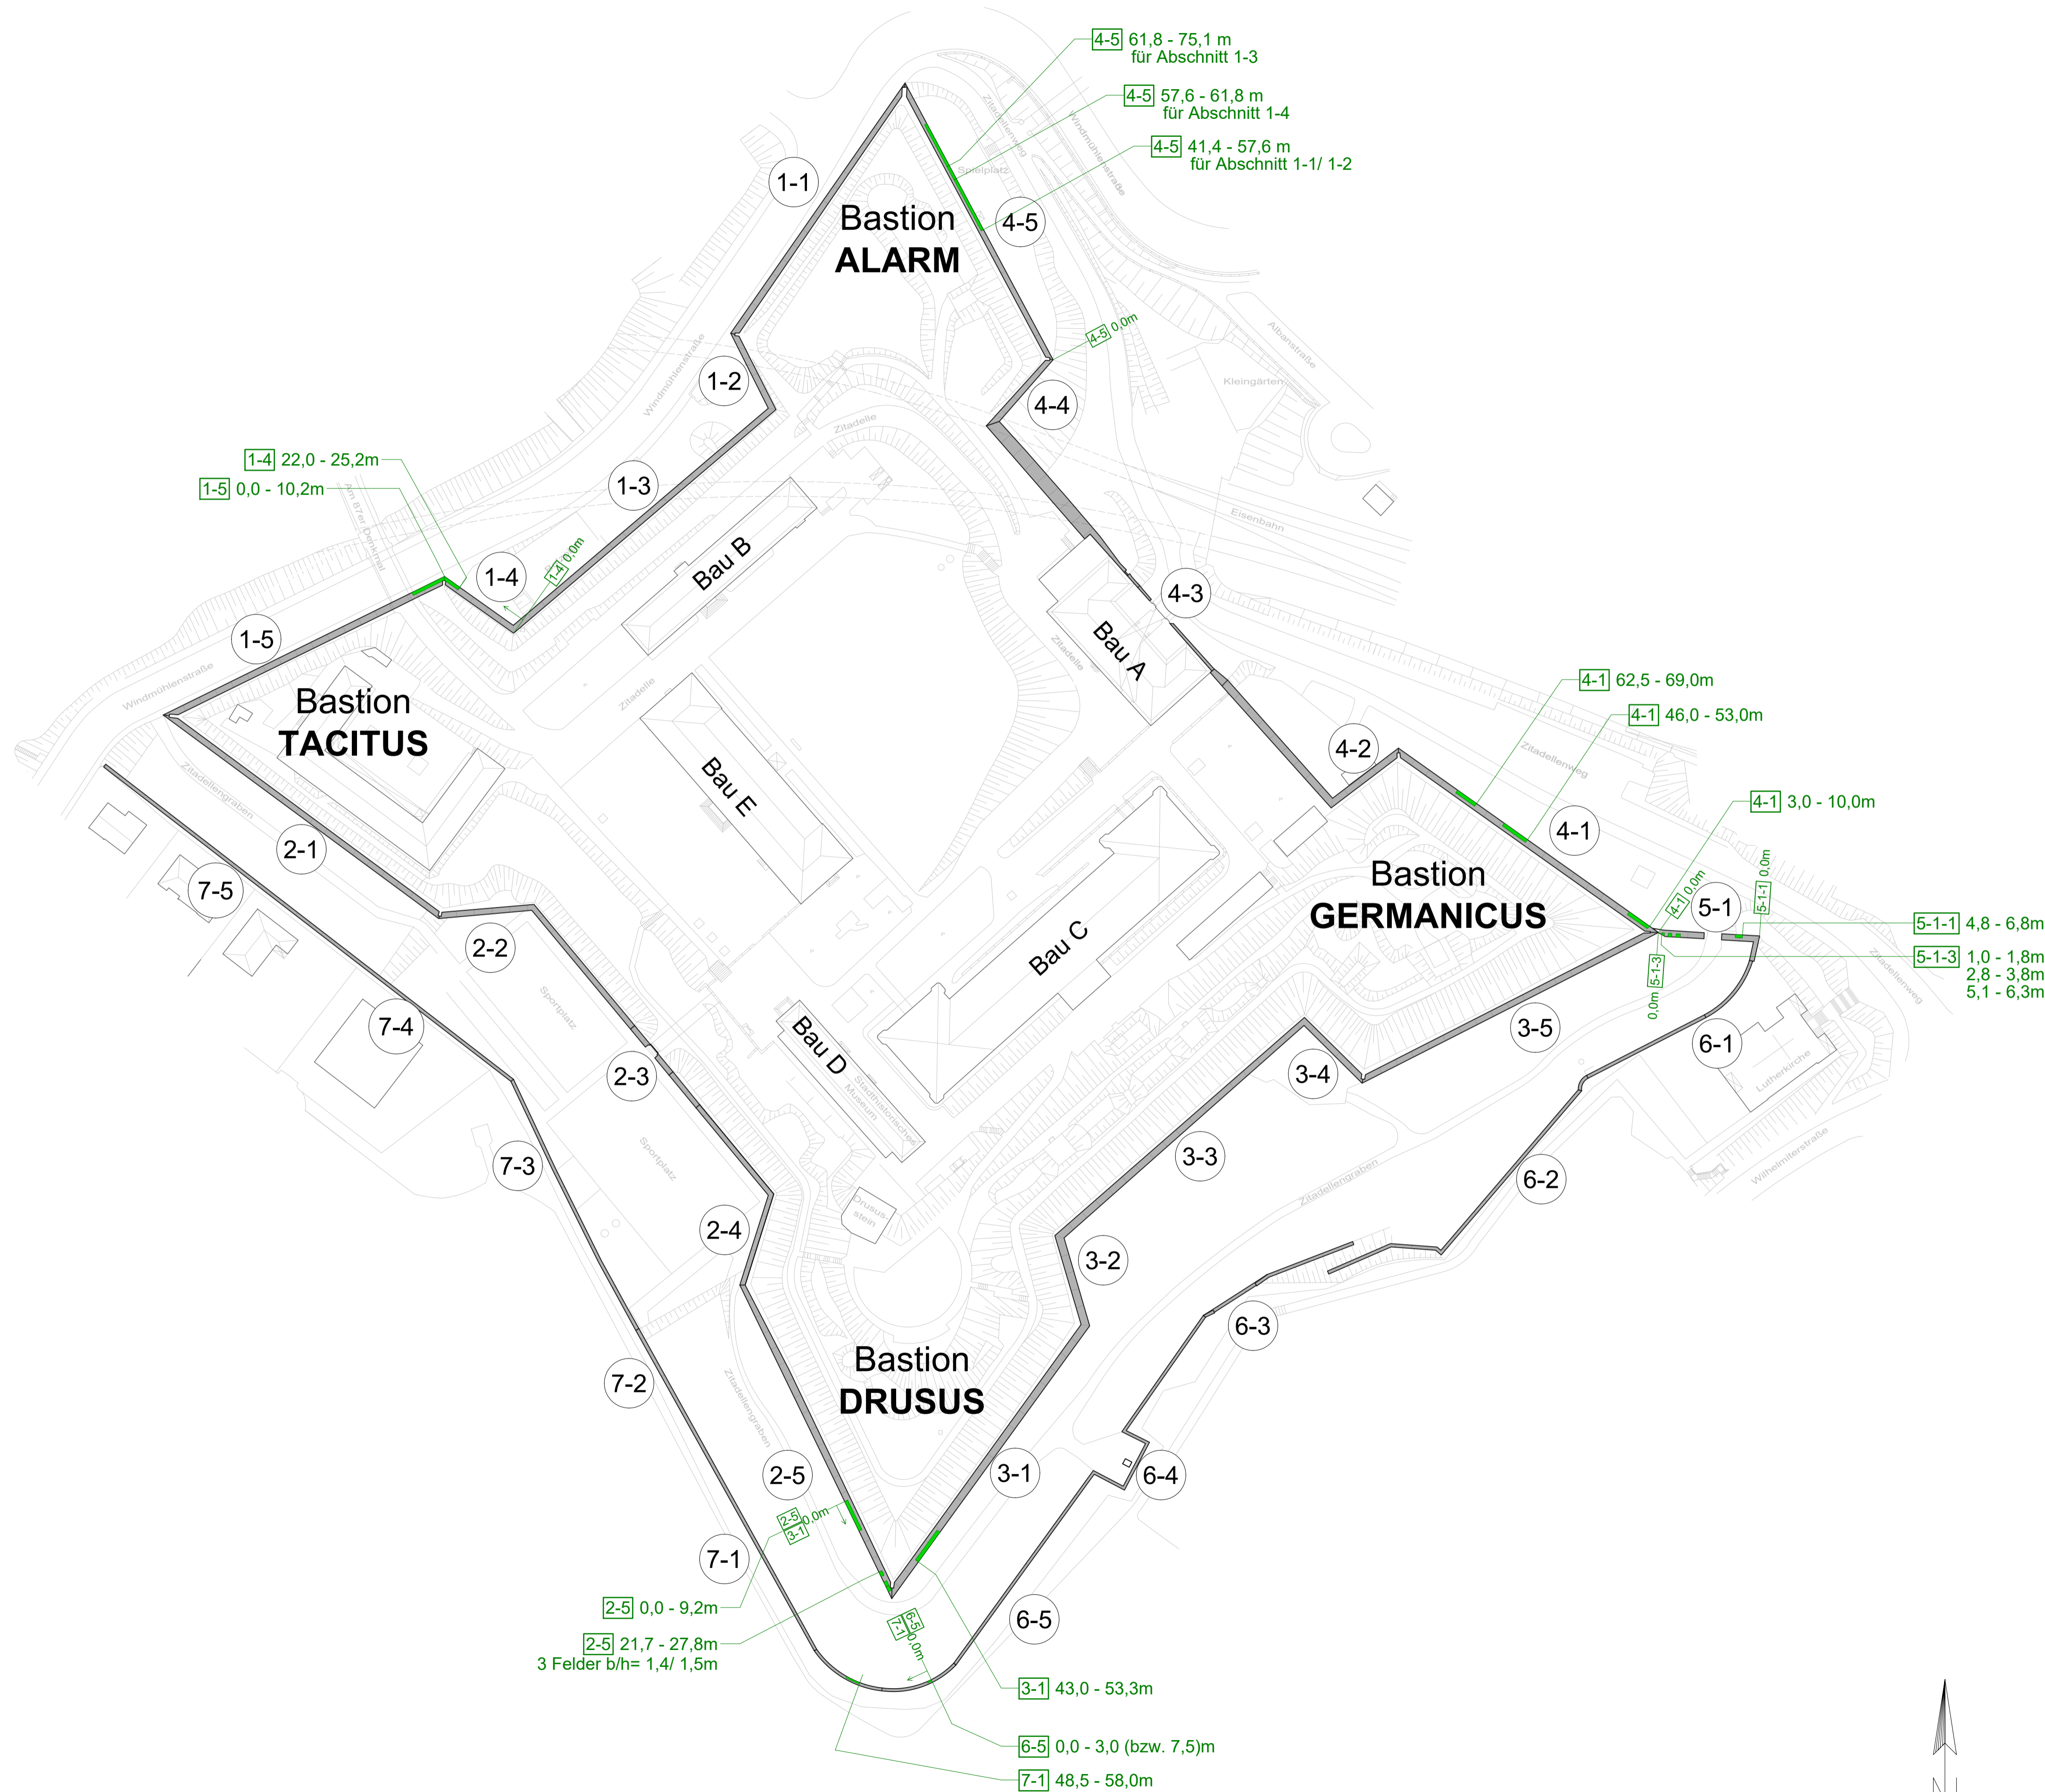

b	22.12.2021	Mauerabschnitt 2-5, 3-1 zum Teil abgeschlossen; 1-1 bis 1-5 abgeschlossen	KZI
a	09.11.2020	Mauerabschnitt 6-5 und 7-1 zum Teil abgeschlossen	KZI
0	14.10.2020	Planerstellung - Mauerabschnitt 4-1, 4-2 und 5-1 abgeschlossen	KZI

Index	Datum	Änderung / Ergänzung	Name
			Übersicht, ohne Maßstab
			ÜP-02 b

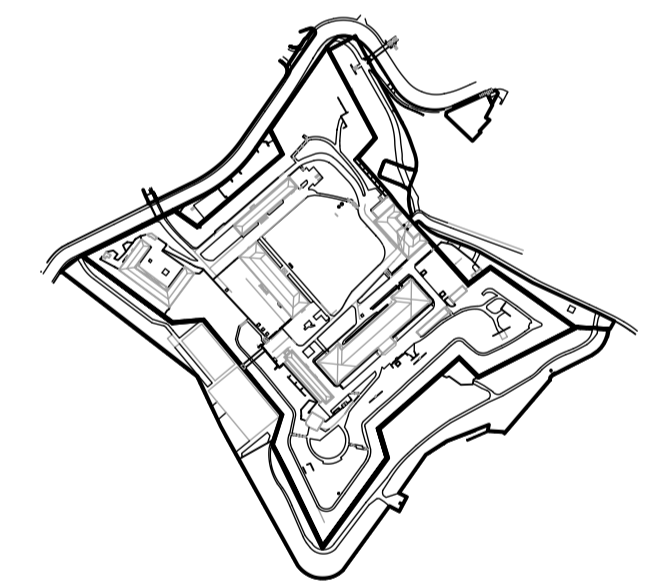

Projektleiter:	Almstedt	Projekt:	MZ 04117	Plannummer	Index
Bearbeiter:	Almstedt	Maßstab:	1:1000	ÜP-02	b
Planersteller:	Zimmermann	Stand:	22.12.2021		

Planinhalt	Übersichtsplan Naturflächen Dezember 2021
Projekt	Mainz, Zitadelle
Bauherr	Gebäudewirtschaft Mainz Zitadelle Bau E 55131 Mainz

Objekt- und Tragwerksplanung

Kayser+Böttges | Barthel+Maus
Ingenieure und Architekten GmbH
Infanteriestraße 11a | 80797 München
Fon +49 89 2868600
Fax +49 89 28686020

Anni-Eisler-Lehmann-Str. 3 | 55122 Mainz
Fon +49 6131 4802092
Fax +49 6131 4802094
info@kb-bm.de | www.kb-bm.de


**Kayser+Böttges
Barthel+Maus**
Ingenieure und Architekten GmbH