



Schnitt A-A
Station 0+066

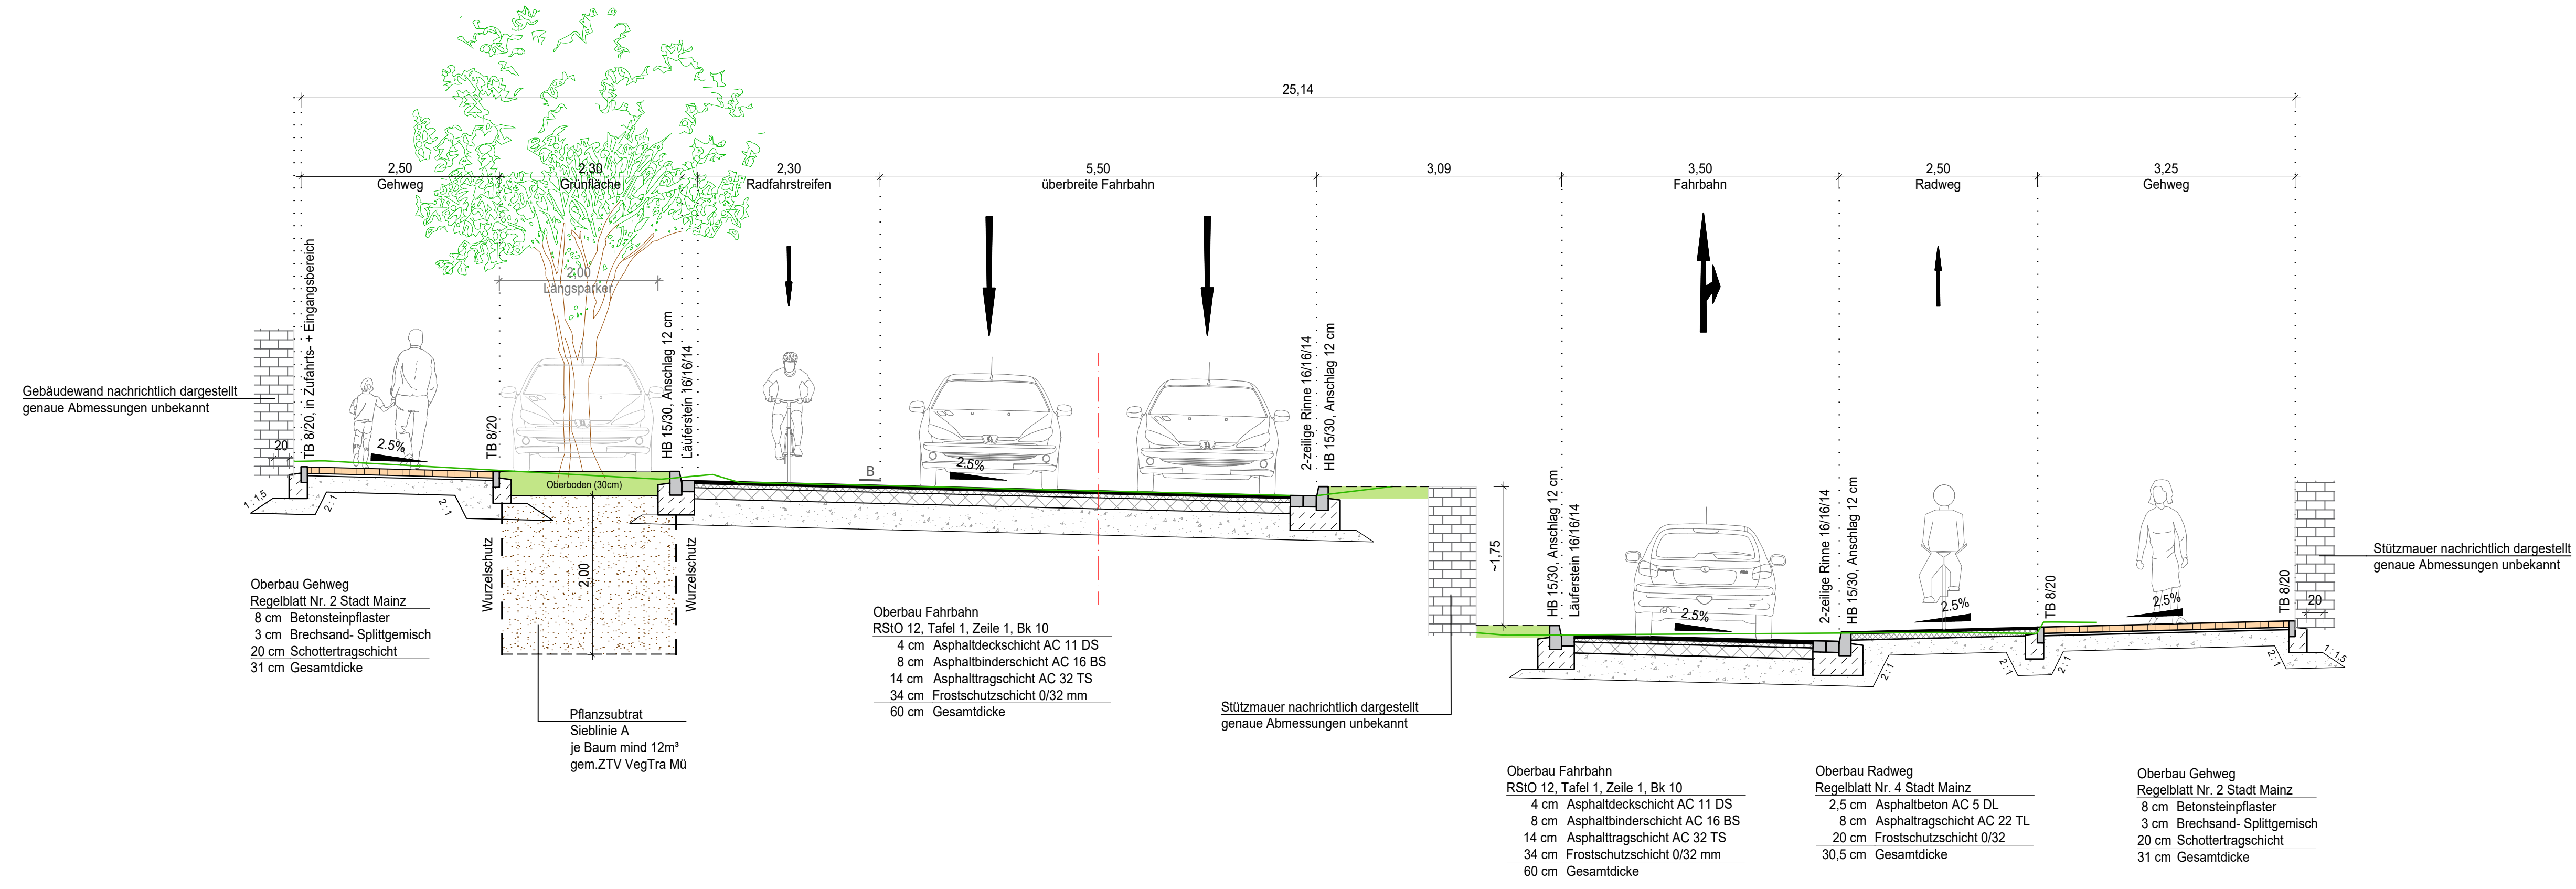

Schnitt B-B
Station 0+061

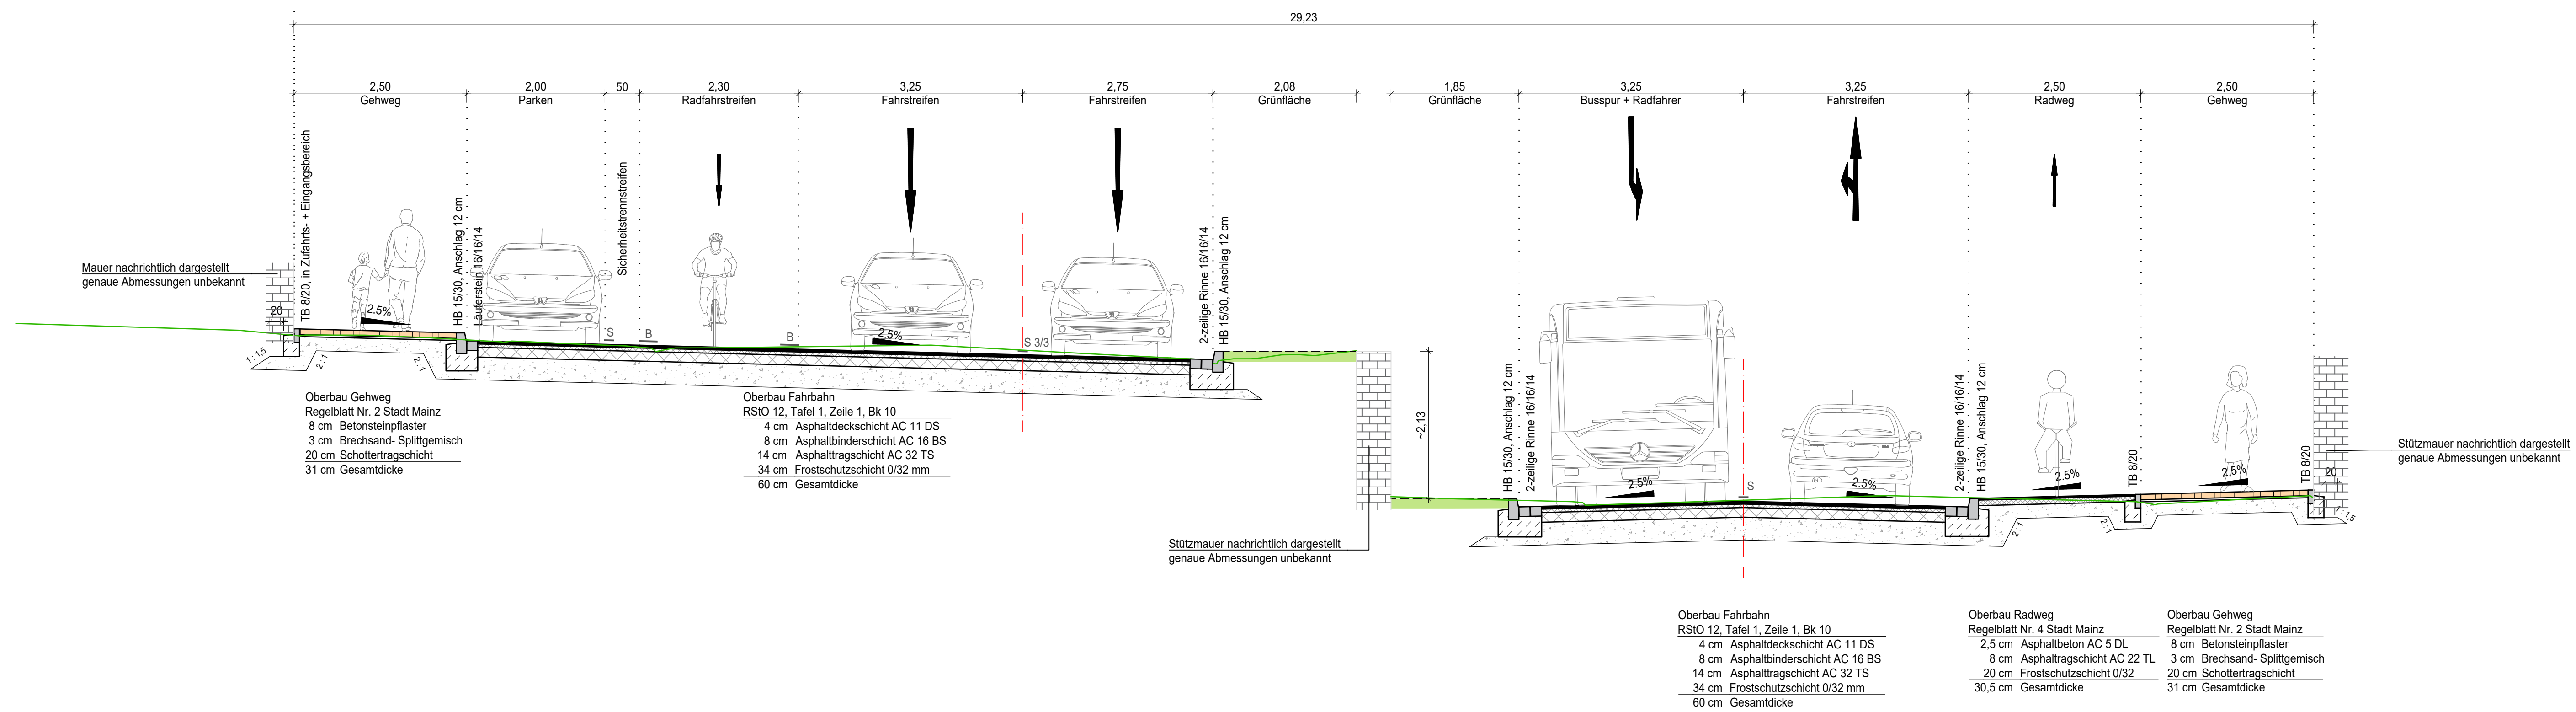

Stadtplanungsamt Projekt M

Regelquerschnitte Plan Nr.:

Ausbau der



Landeshauptstadt
Mainz

Entwurfsplanung



STRASSE BAHN LÄRM-SCHUTZ BRÜCKEN ERSCHLIESSUNG WASSERWIRTSCHAFT KABELNETZE STADTEBAU VERMESSUNG	bearbeitet	P. Wichter	04/23
	gezeichnet	N. Nachtigall	04/23
	geprüft		
	11.04.2023 Dipl.-Ing. Johannes Dillig		

Landeshauptstadt Mainz

	KOD-System:
--	-------------

100

