


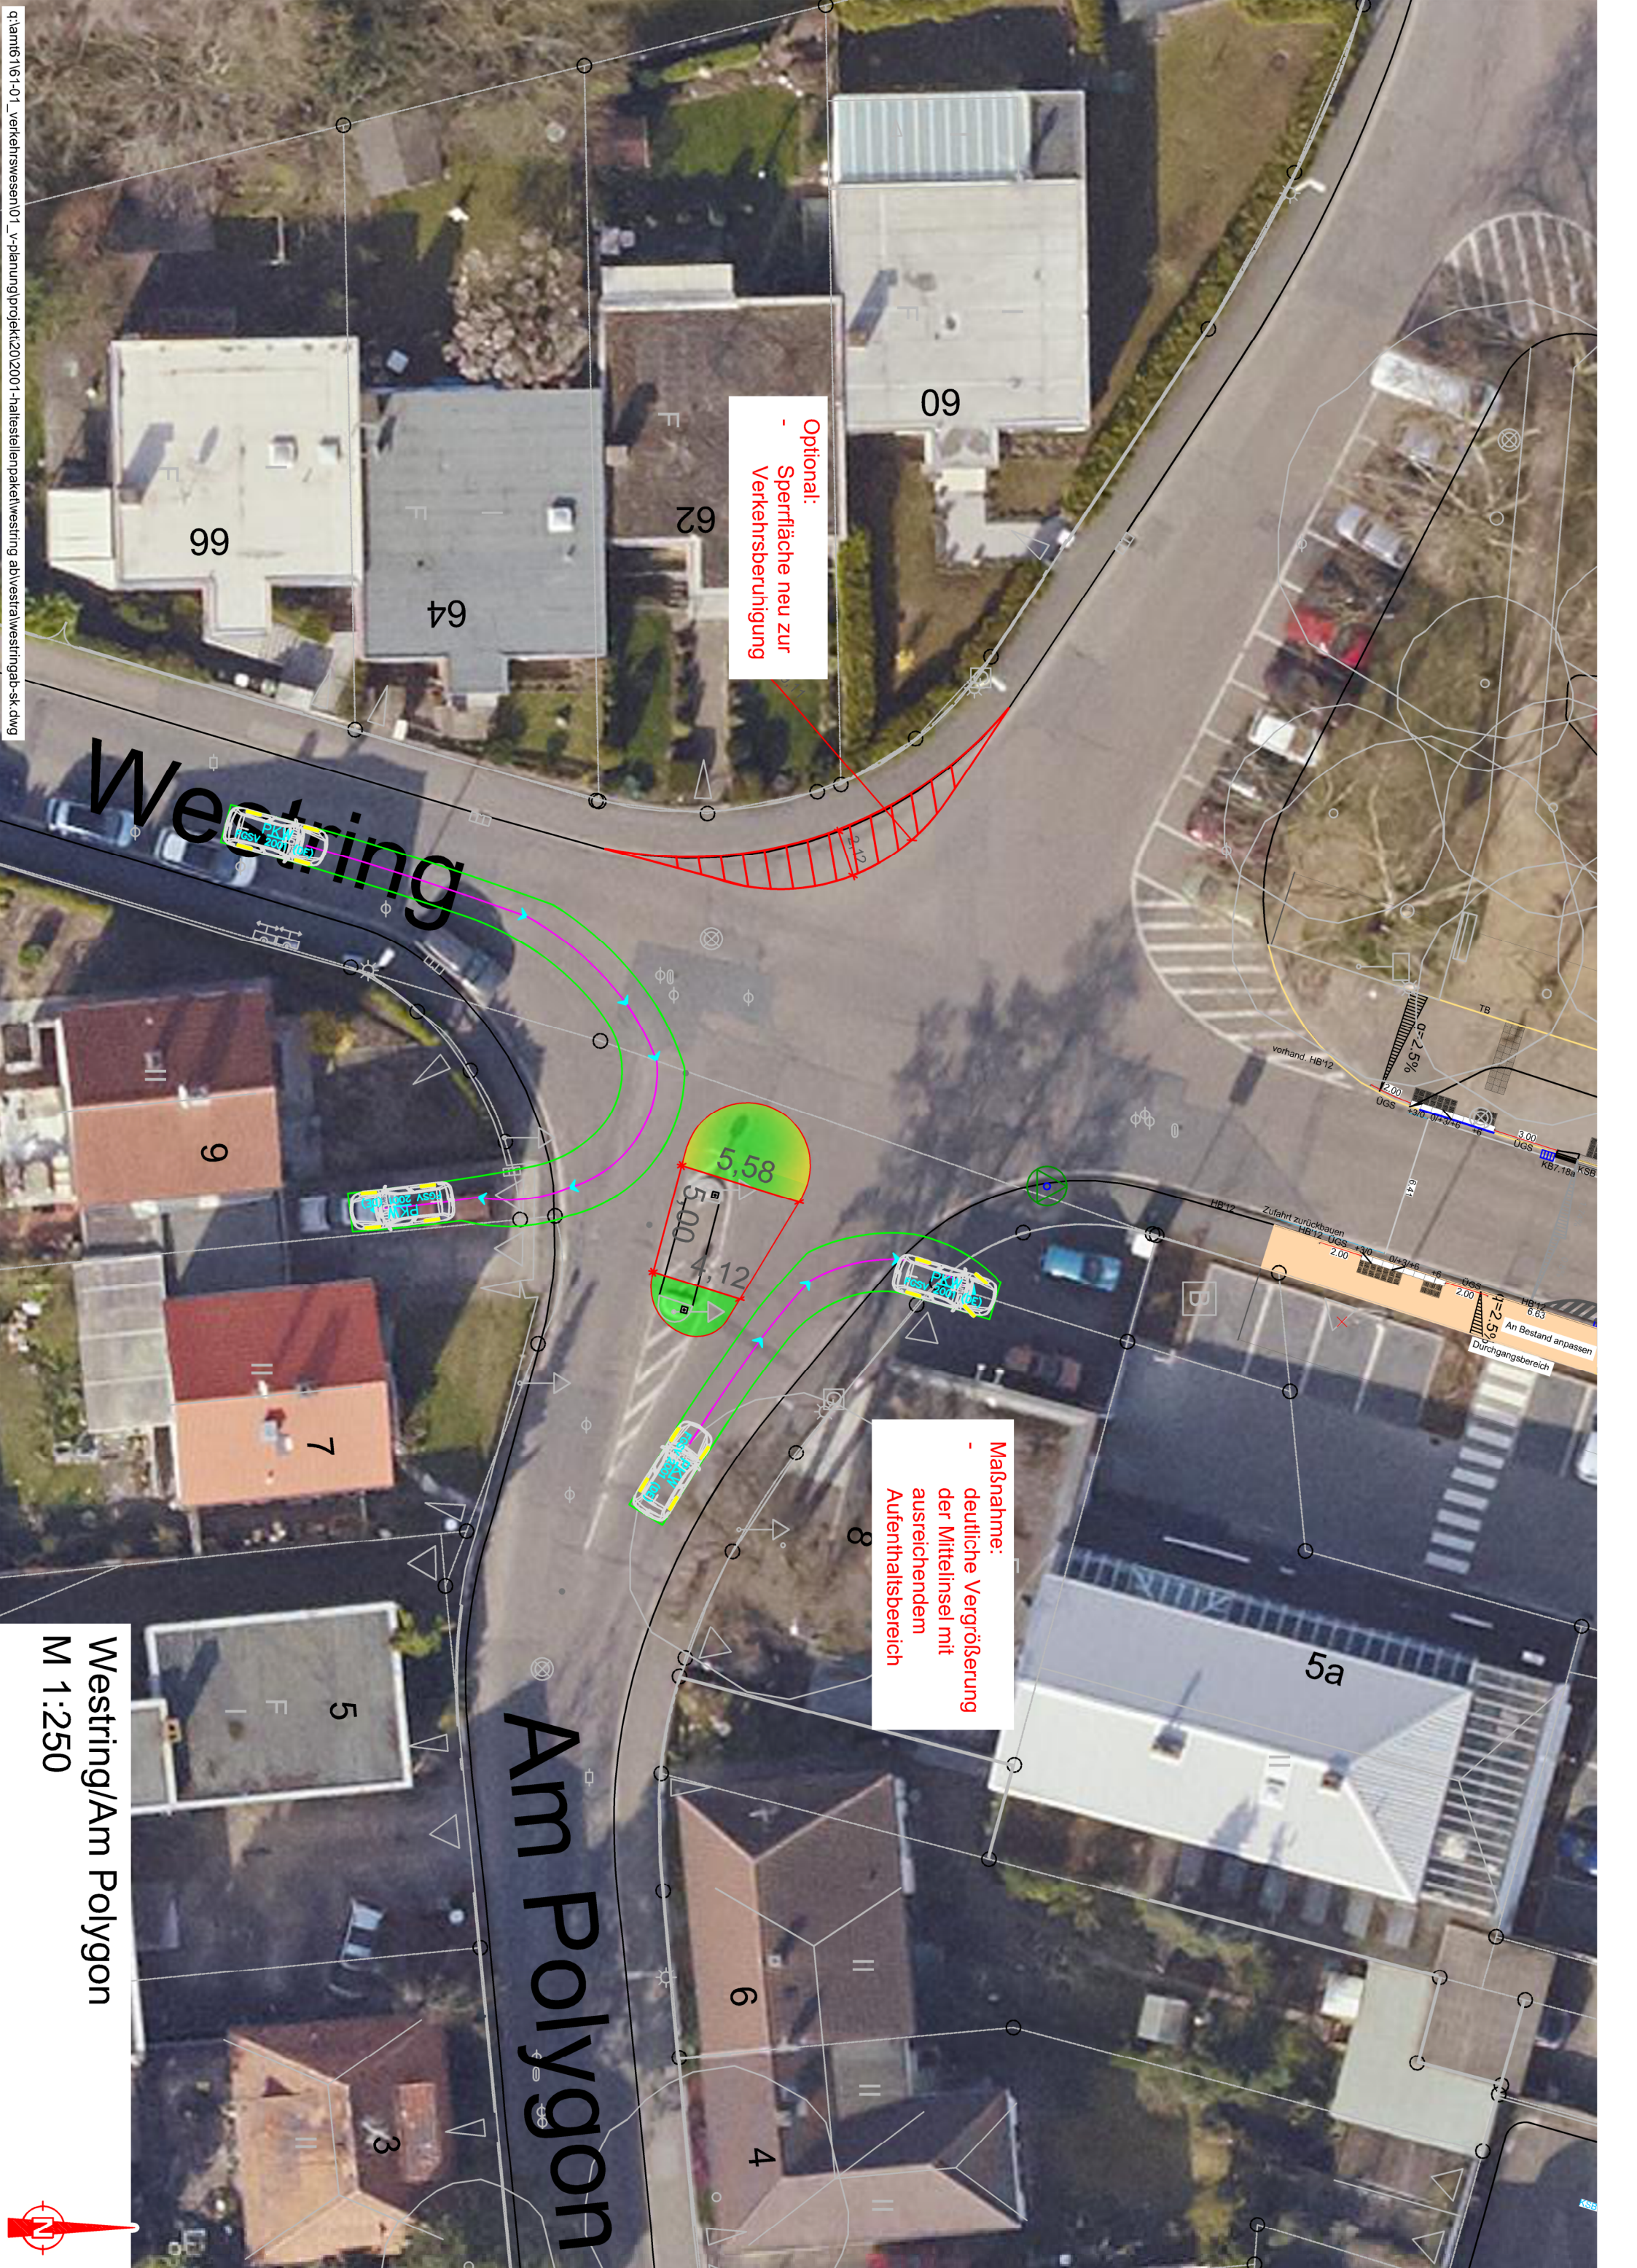

Optional:
- Sperrfläche neu zur Verkehrsberuhigung

Maßnahme:
- deutliche Vergrößerung der Mittelinsel mit ausreichendem Aufenthaltsbereich

Westring/Am Polygon
M 1:250

