


7. Aktueller Planungsstand Neubau Sporthalle - Bestandserfassung Baumfällungen

2240 - CARL-ZUCKMAYER-SCHULZENTRUM, MZ-LERCHENBERG - ERSATZNEUBAU 3-FELD-SPORTHALLE
BESTANDSPLAN BÄUME M. 1:200

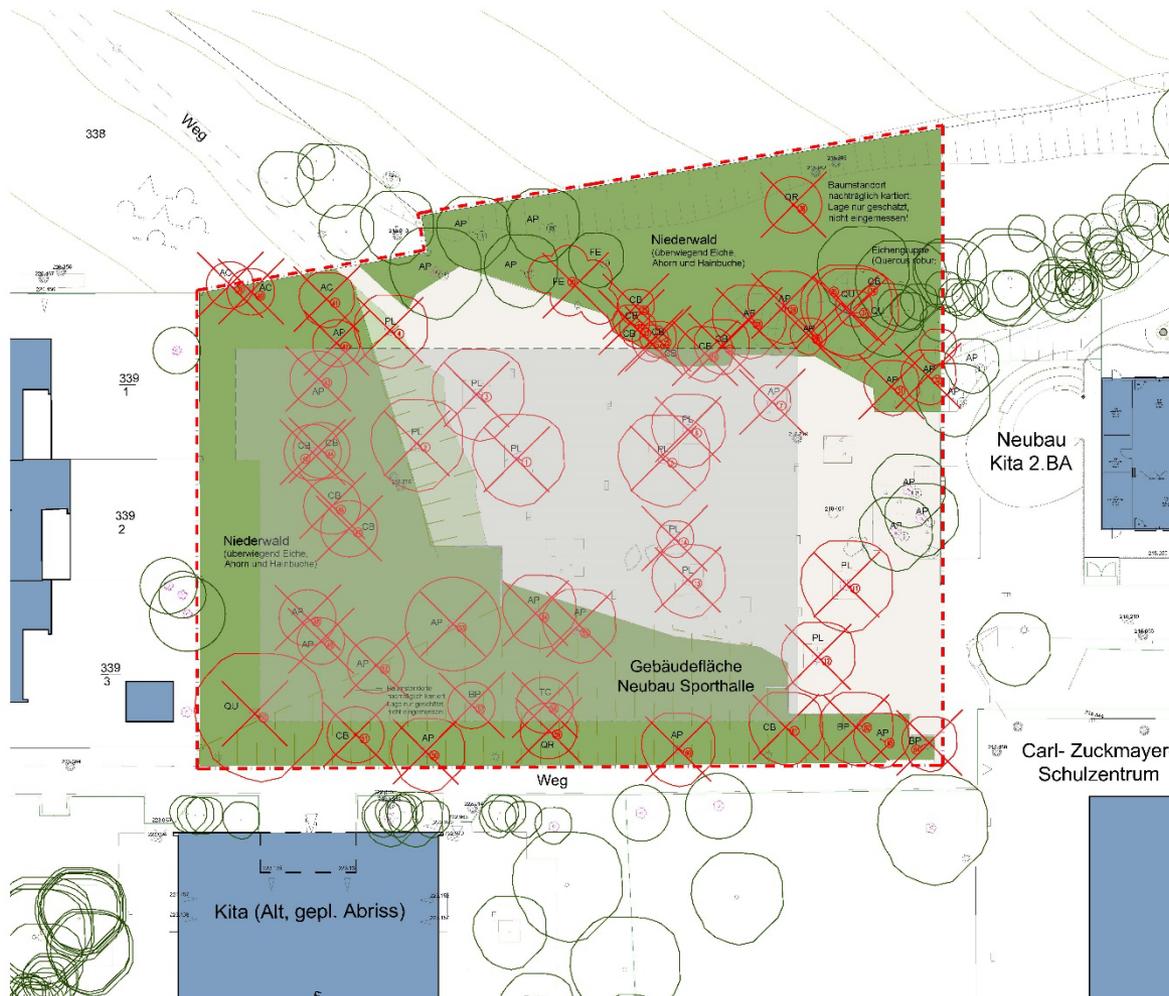

- Legende**
- Bereitstellungsgrenze
 - Baum Bestand
 - Baum Bestand Fällung
 - Gebäude
 - Gehölzzone/Niederwald
 - Rasen
 - Baumstämme unbefestigt
 - Belagflächler grau
 - Maske/uchs, Bestand
 - Straßeneinbauf
 - Schachdeckel
 - Zaun
 - Höhe, Bestand
 - Nummer Baumerfassung vps/LA 20.07.2022

LANDESHAUPTSTADT MAINZ
JÖCKELFUCHS-PLATZ 1
55116 MAINZ

LANDESHAUPTSTADT Mainz

VERKEHRSPLANUNG UND GEBÄUDEWIRTSCHAFT MAINZ
EIGENBETRIEB DER STADT MAINZ
ZITABELLE GEBÄUDE E
55131 MAINZ

ENTWURFSBEREICH: opp 1 A FREIRAUM- & LANDSCHAFTSPLANUNG
Dipl.-Ing. (FH) DORIS OPPENBERG
BAHNSTRASSE 24
55108 MAINZ

oppla
OFFICE FOR PLANNING & LANDSCAPE ARCHITECTURE

D	Ordnungs-NR.	CH+	04.12.2019
NOCC	AUFTRAGS-NR.	NAME	04.11.17

GENEVIUGUNGSPLANUNG
FREIANLAGEN

PLAN-NUMMER	BESTANDSPLAN BÄUME	MESSSTAB	1:200
LEGEND-NR.	2240		
PROJEKT-NR.	CARL-ZUCKMAYER-SCHULZENTRUM HINDEMITHSTRASSE 1-6, 55127 MAINZ		
PROJEKT-NR.	CZS MAINZ LERCHENBERG ERSATZNEUBAU 3-FELD-SPORTHALLE		
GEBÄUDE-NR.	SPORTHALLE ERDGESCHOSS		
HOCHBAU-NR.	OKFTB EG ± 0,00 = 218,40 m ü NN		
PLANNUMMER	2240_71_infra_011_a_Baumbestand_0_p_TORMA	DIN A1	
DESIGNER/DATE	PROJEKTENTWICKELUNGSBEREICH: D. Oppenberg		
BEREITSTELLUNG	PROJEKTENTWICKELER		

