Vervielfältigung für eigene Zwecke zugelassen
Veröffentlichung oder Weitergabe an Dritte nur mit Zustimmung des ausfertigenden Amtes
Basiskarte: Liegenschaftskarte der Vermessungs- und Katasterverwaltung, OpenStreetMap - Mitwirkende

Anlage 27

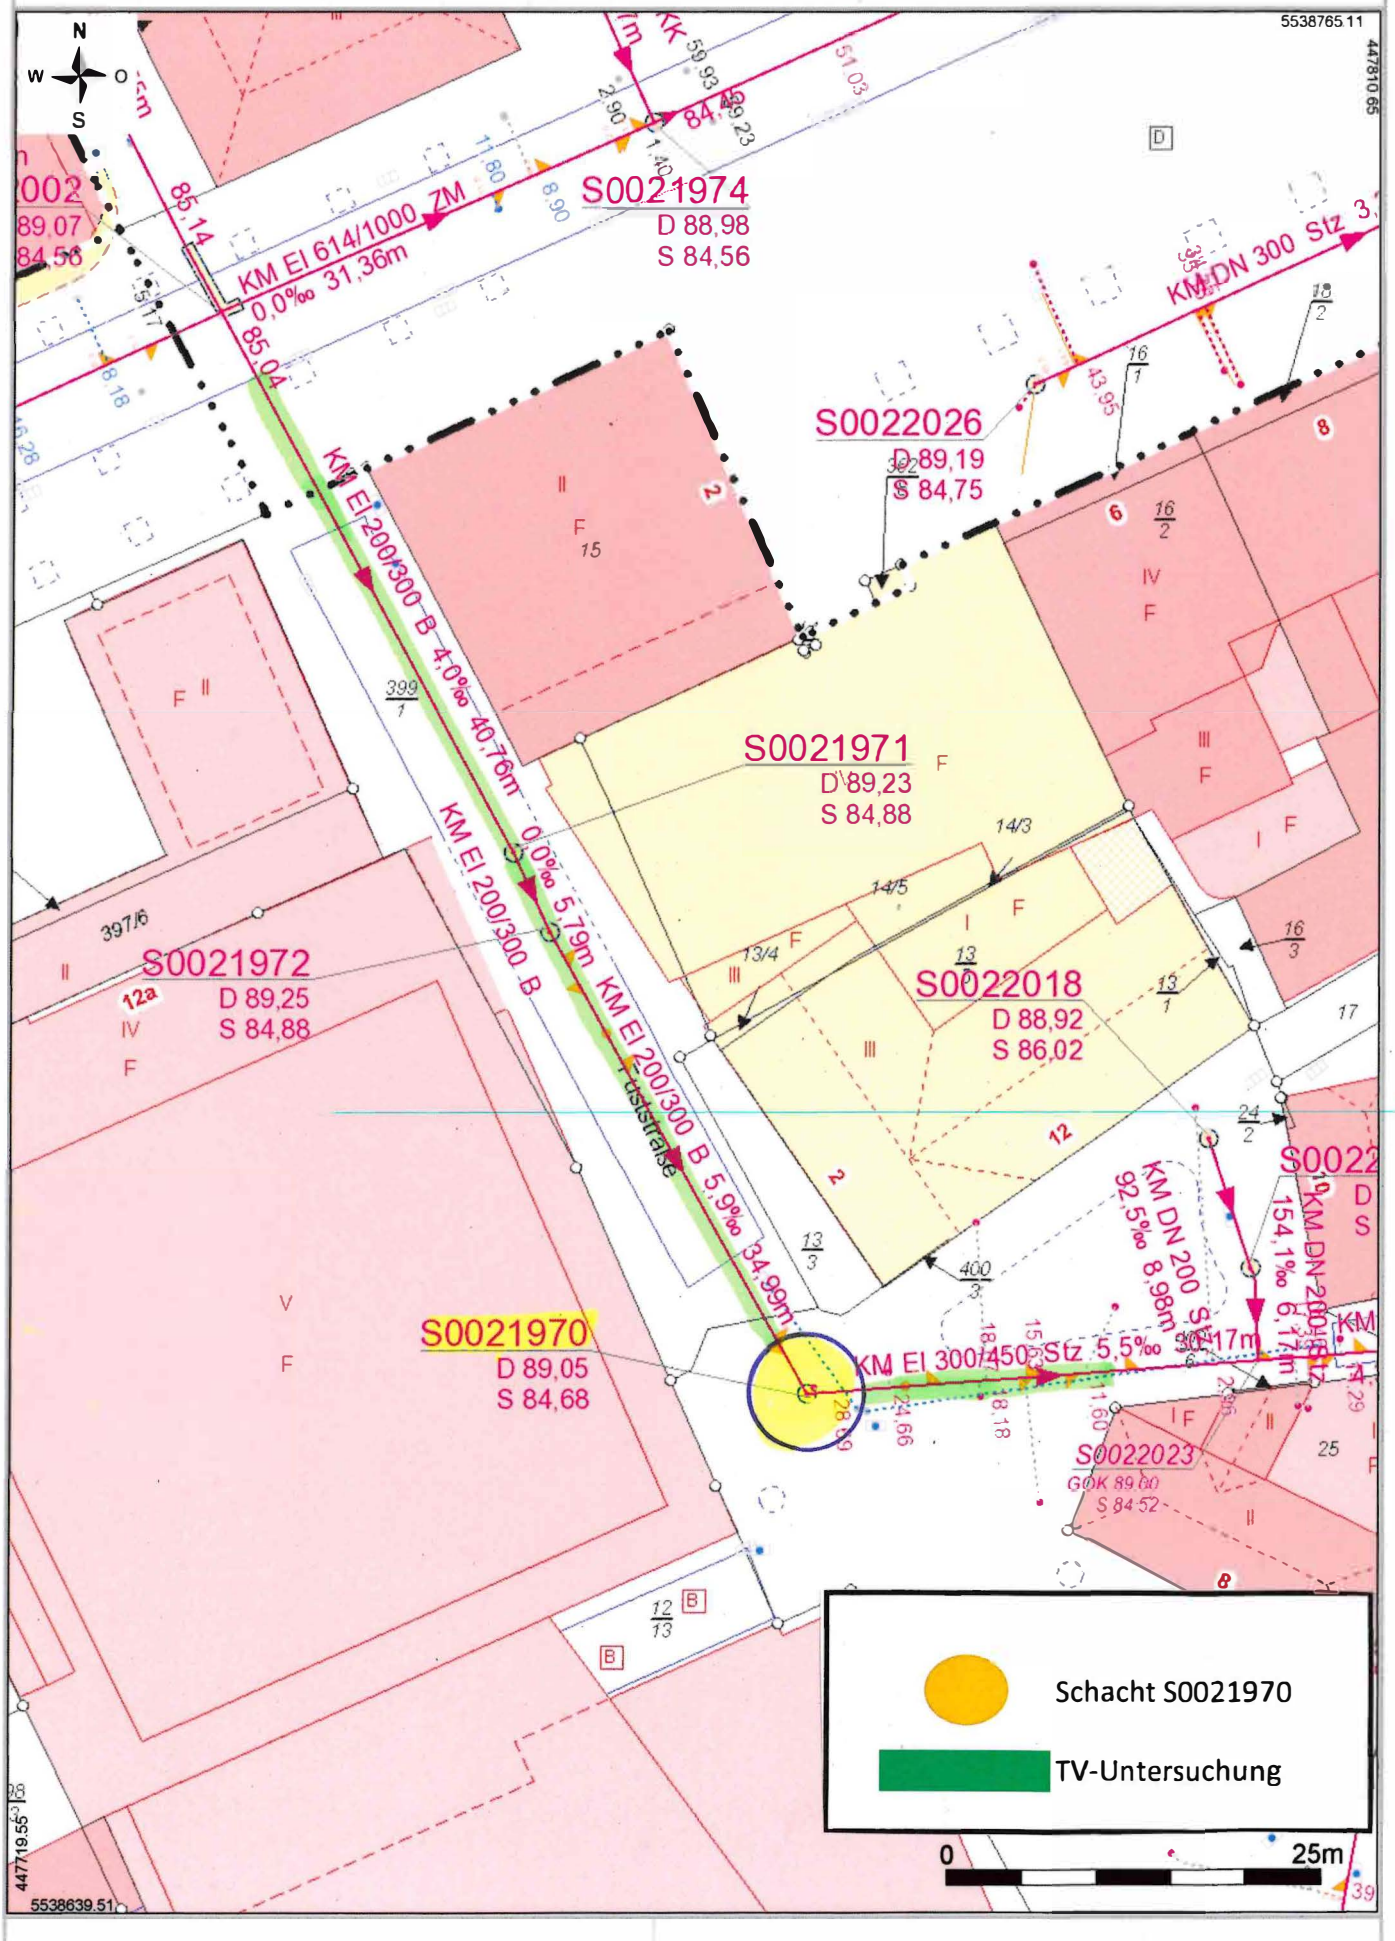

Wirtschaftsbetrieb Mainz

03.01.2023
Datum

1 : 500
Maßstab

A 262 (Schacht und TV Untersuchung) Anlage zu § 22 Abs. 2 und 3