



Landeshauptstadt
Mainz

Amtlicher Auszug aus der Stadtgrundkarte

Basiskarte: Liegenschaftskarte der Vermessungs- und Katasterverwaltung

Hinweis:

Eine aktuelle örtliche Überprüfung der Topografie sowie des Gebäudebestandes hat nicht stattgefunden.

63-2026-418-1
17. Feb. 2026

Antrag-Nr. L 10/2026
Gemeinde Mainz
Gemarkung Mainz (3701)
Flur 10
Flurstück(e) 358/2

Bauamt


Vermessung und Geoinformation

Mainz, den 09.01.2026

Dieser Auszug wurde elektronisch erstellt und muss nicht unterschrieben werden.

Maßstab 1:500

DIN A4

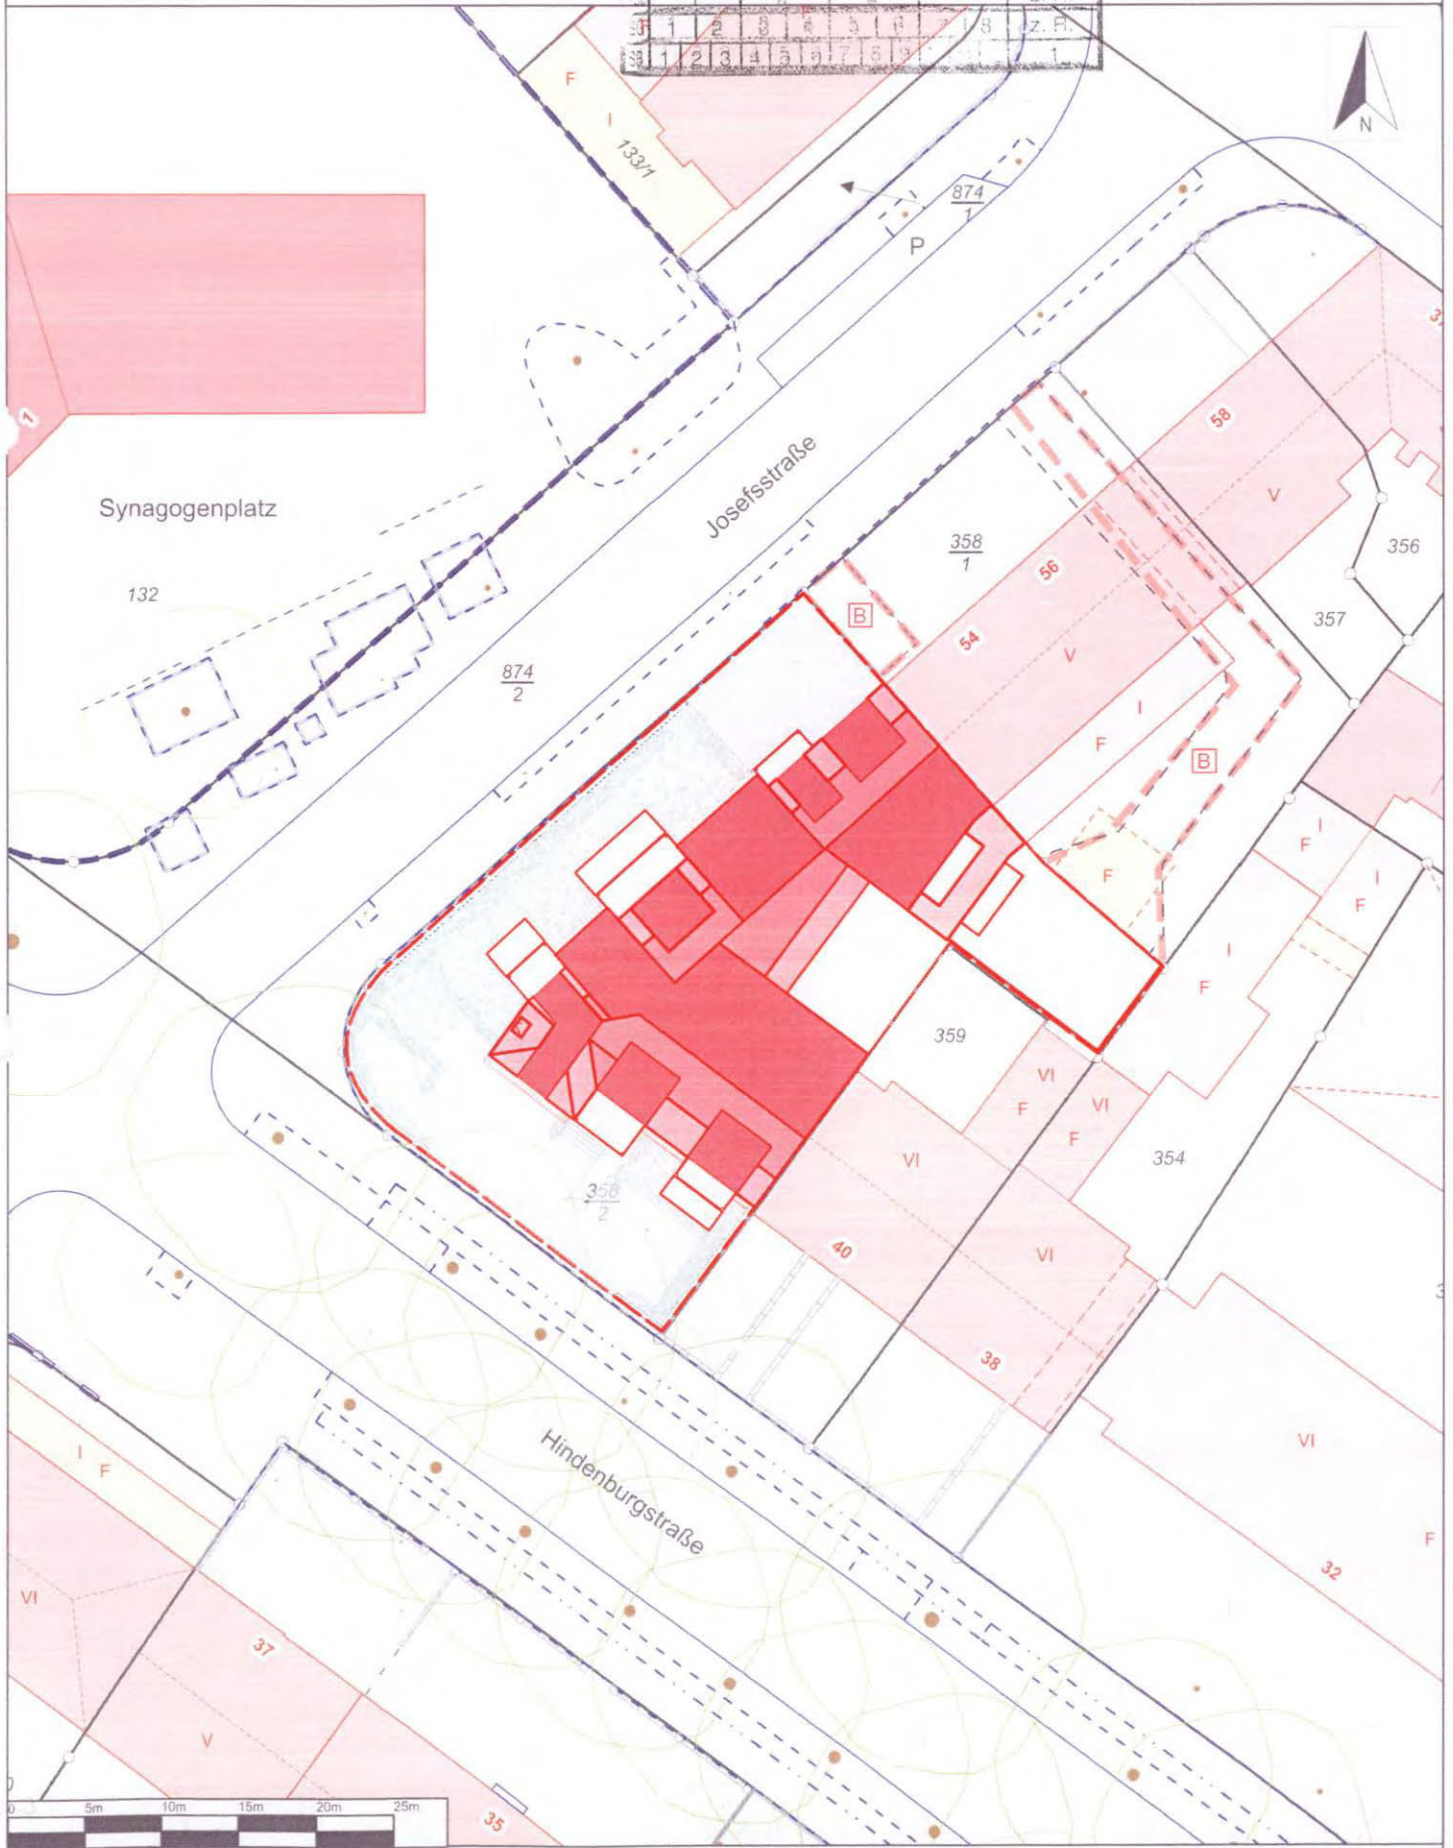

Auszug aus den Geobasisinformationen

Flurstücks- und Eigentüternachweis



Rheinland-Pfalz

VERMESSUNGS- UND
KATASTERAMT
RHEINHESSEN-NAHE

Hergestellt am 09.01.2026

Ostdeutsche Straße 28
55232 Alzey

Flurstück 358/2, Flur 10, Gemarkung Mainz (3701)

Gebietszugehörigkeit:

Gemeinde: Mainz
Landkreis: Stadt Mainz

Lage:

Hindenburgstraße 42
Josefsstraße 52

Fläche:

1 174 m²

Tatsächliche Nutzung:

1 174 m² Gebäude- und Freifläche, Mischnutzung mit Wohnen

Hinweise zum Flurstück:

Grabungsschutzgebiet "GSG Mainz, Forsterstr."
Ausführende Stelle: Generaldirektion Kulturelles Erbe Rheinland-Pfalz
Bezeichnung: 688752_GSG Mainz, Forsterstr.

60 - Gemarkung Mainz
Aktz.:
63-2026-418-1
17. Feb. 2026

Dez.	Antw.	z. U.	z. K.	Wvl.	z. R.
1	2	3	4	5	6
1	2	3	4	5	6
1	2	3	4	5	6

Angaben zu Buchung und Eigentum

Buchungsart:

Grundstück

Buchung:

Grundbuchamt Mainz
Grundbuchbezirk Mainz
Grundbuchblatt 30143
Laufende Nummer 3

Eigentümer:

2






ainz

AKIZ:
63-2026-418 - 1
17. Feb. 2026


BESTAND

Bez. Anhwortschr.	z. U.				z. K.				Wvl.	z. R.			
Art.	1				2				4	z. R.			
St.	1	2	3	4	5	6	7	8	7	8	z. R.		
SS	1	2	3	4	5	6	7	8	9	10	11	12	1

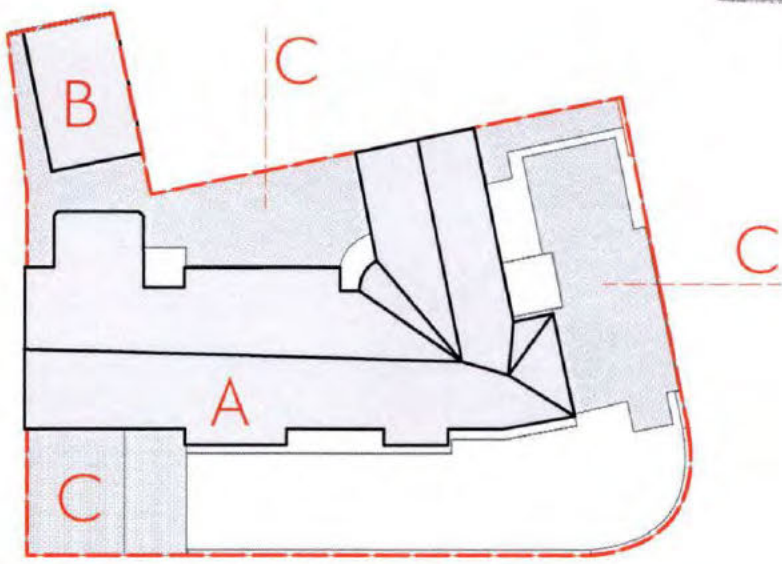

- A: Wohnhaus
- B: Garage
- C: Versiegelte Fläche
-Zuwegung
-Zufahrt
-Stellplätze

NEU

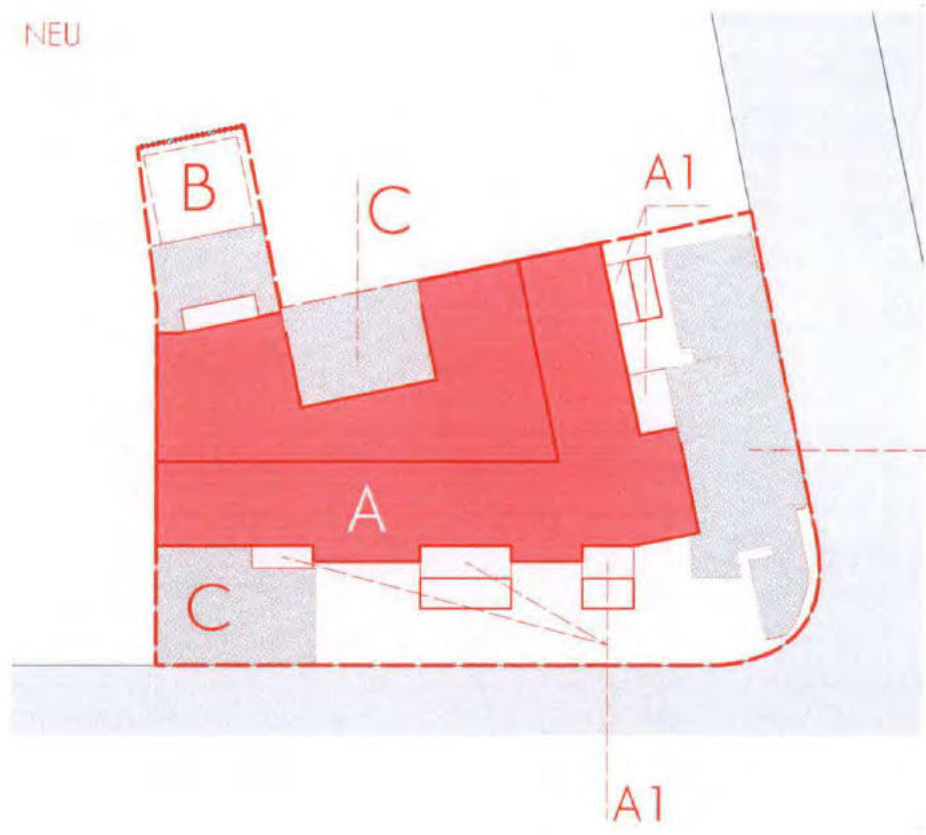

- A: Wohnhaus
- A1: Terrassen und Balkone
- B: Überdachter Doppelparker
- C: Versiegelte Fläche
-Zuwegung
-Zufahrt
-Stellplätze



BESTAND :


im Bestand sind keine Dachfläche begrünt.

versiegelte Fläche : ca. 368 m²

Grünfläche : ca. 240 m²

STRÄUCHER :

Bestand : ca. 75 m²

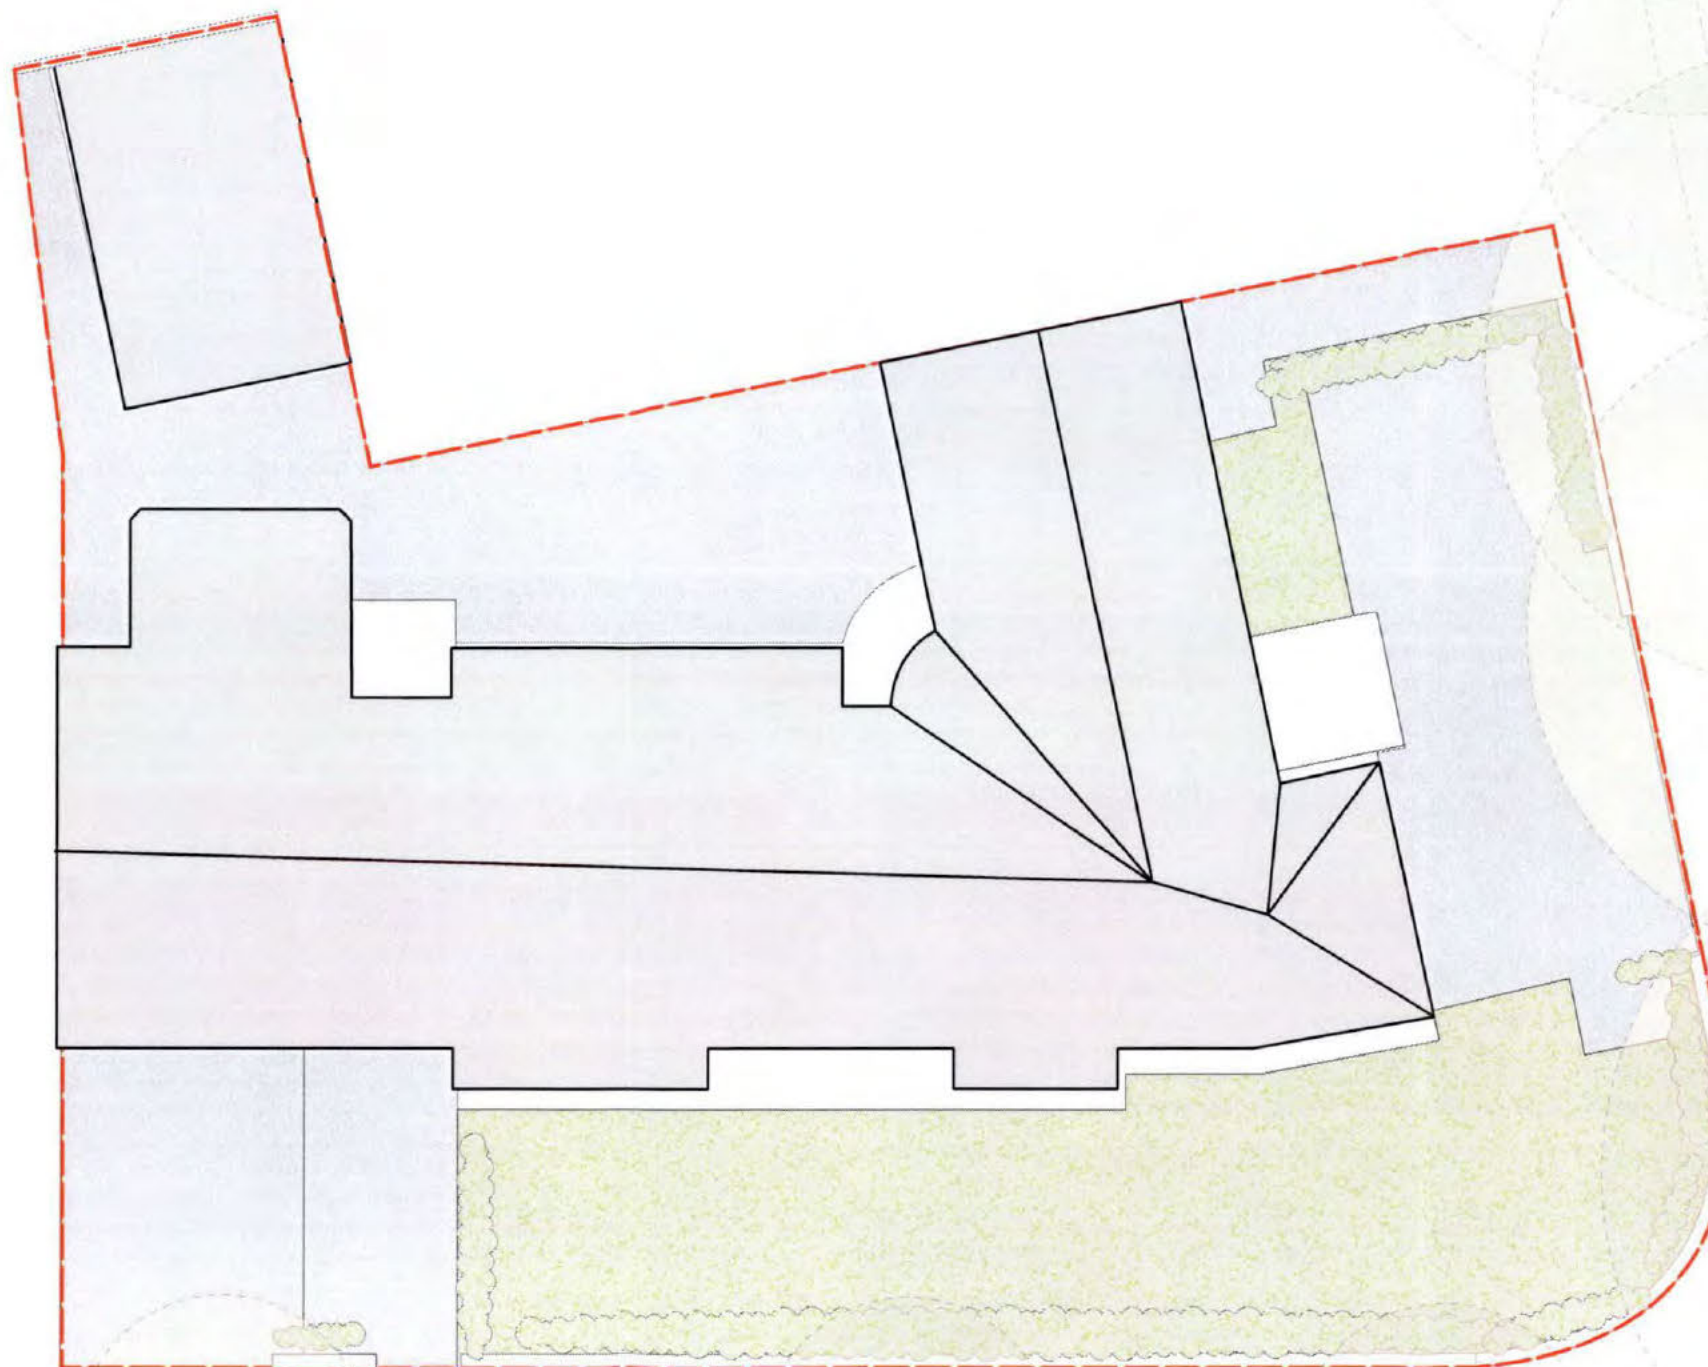

60 - Bauamt Mainz

Aktz.:
63-2026-418 - 1
- 17. Feb. 2026

Bez.	Antw.	z. U.	z. K.	Wvl.	z. R.
1	2	3	4	5	6
7	8	9	10	11	12
13	14	15	16	17	18
1333	1334	1335	1336	1337	1338
1339	1340	1341	13		

Die neu begrünten Dachflächen betragen
insgesamt 350,73 m².
Davon entfallen 43,54 m² auf die Attikaflächen.

60 - Bauamt Mainz

Aktz. 63-2026-418-1

17. Feb. 2026

Dat. Antragsnr.	z. U.	z. K.	Wvl.	z. R.								
1	2	3	4	z. R.								
1	2	3	4	5	6	7	8	z. R.				
1	2	3	4	5	6	7	8	9	10	11	12	1



projekt:
Energetische Sanierung und Umbau eines
Mehrfamilienhauses mit Dachaufstockung
Hindenburgstraße 42,
Josefsstraße 52
55118 Mainz

bauherr:

entwurfsverfasser:

inhalt:
Grünflächenplan
Dachbegrünung

datum:
11.02.2026
gezeichnet:
NG


maßstab:
1:200

Plannummer:
a2406_BA_Hindenburgstr_Grü

index:
XX XX.XX.XX.XX XXXXXXXXXXXXXXXXXXXX

Dieser Plan ist nach dem Gesetz
über Urheberrechte und
verwandte Schutzrechte vom
9.9.1965 in seiner jeweils
geltenden Fassung
urheberrechtlich geschützt

Dachaufsicht

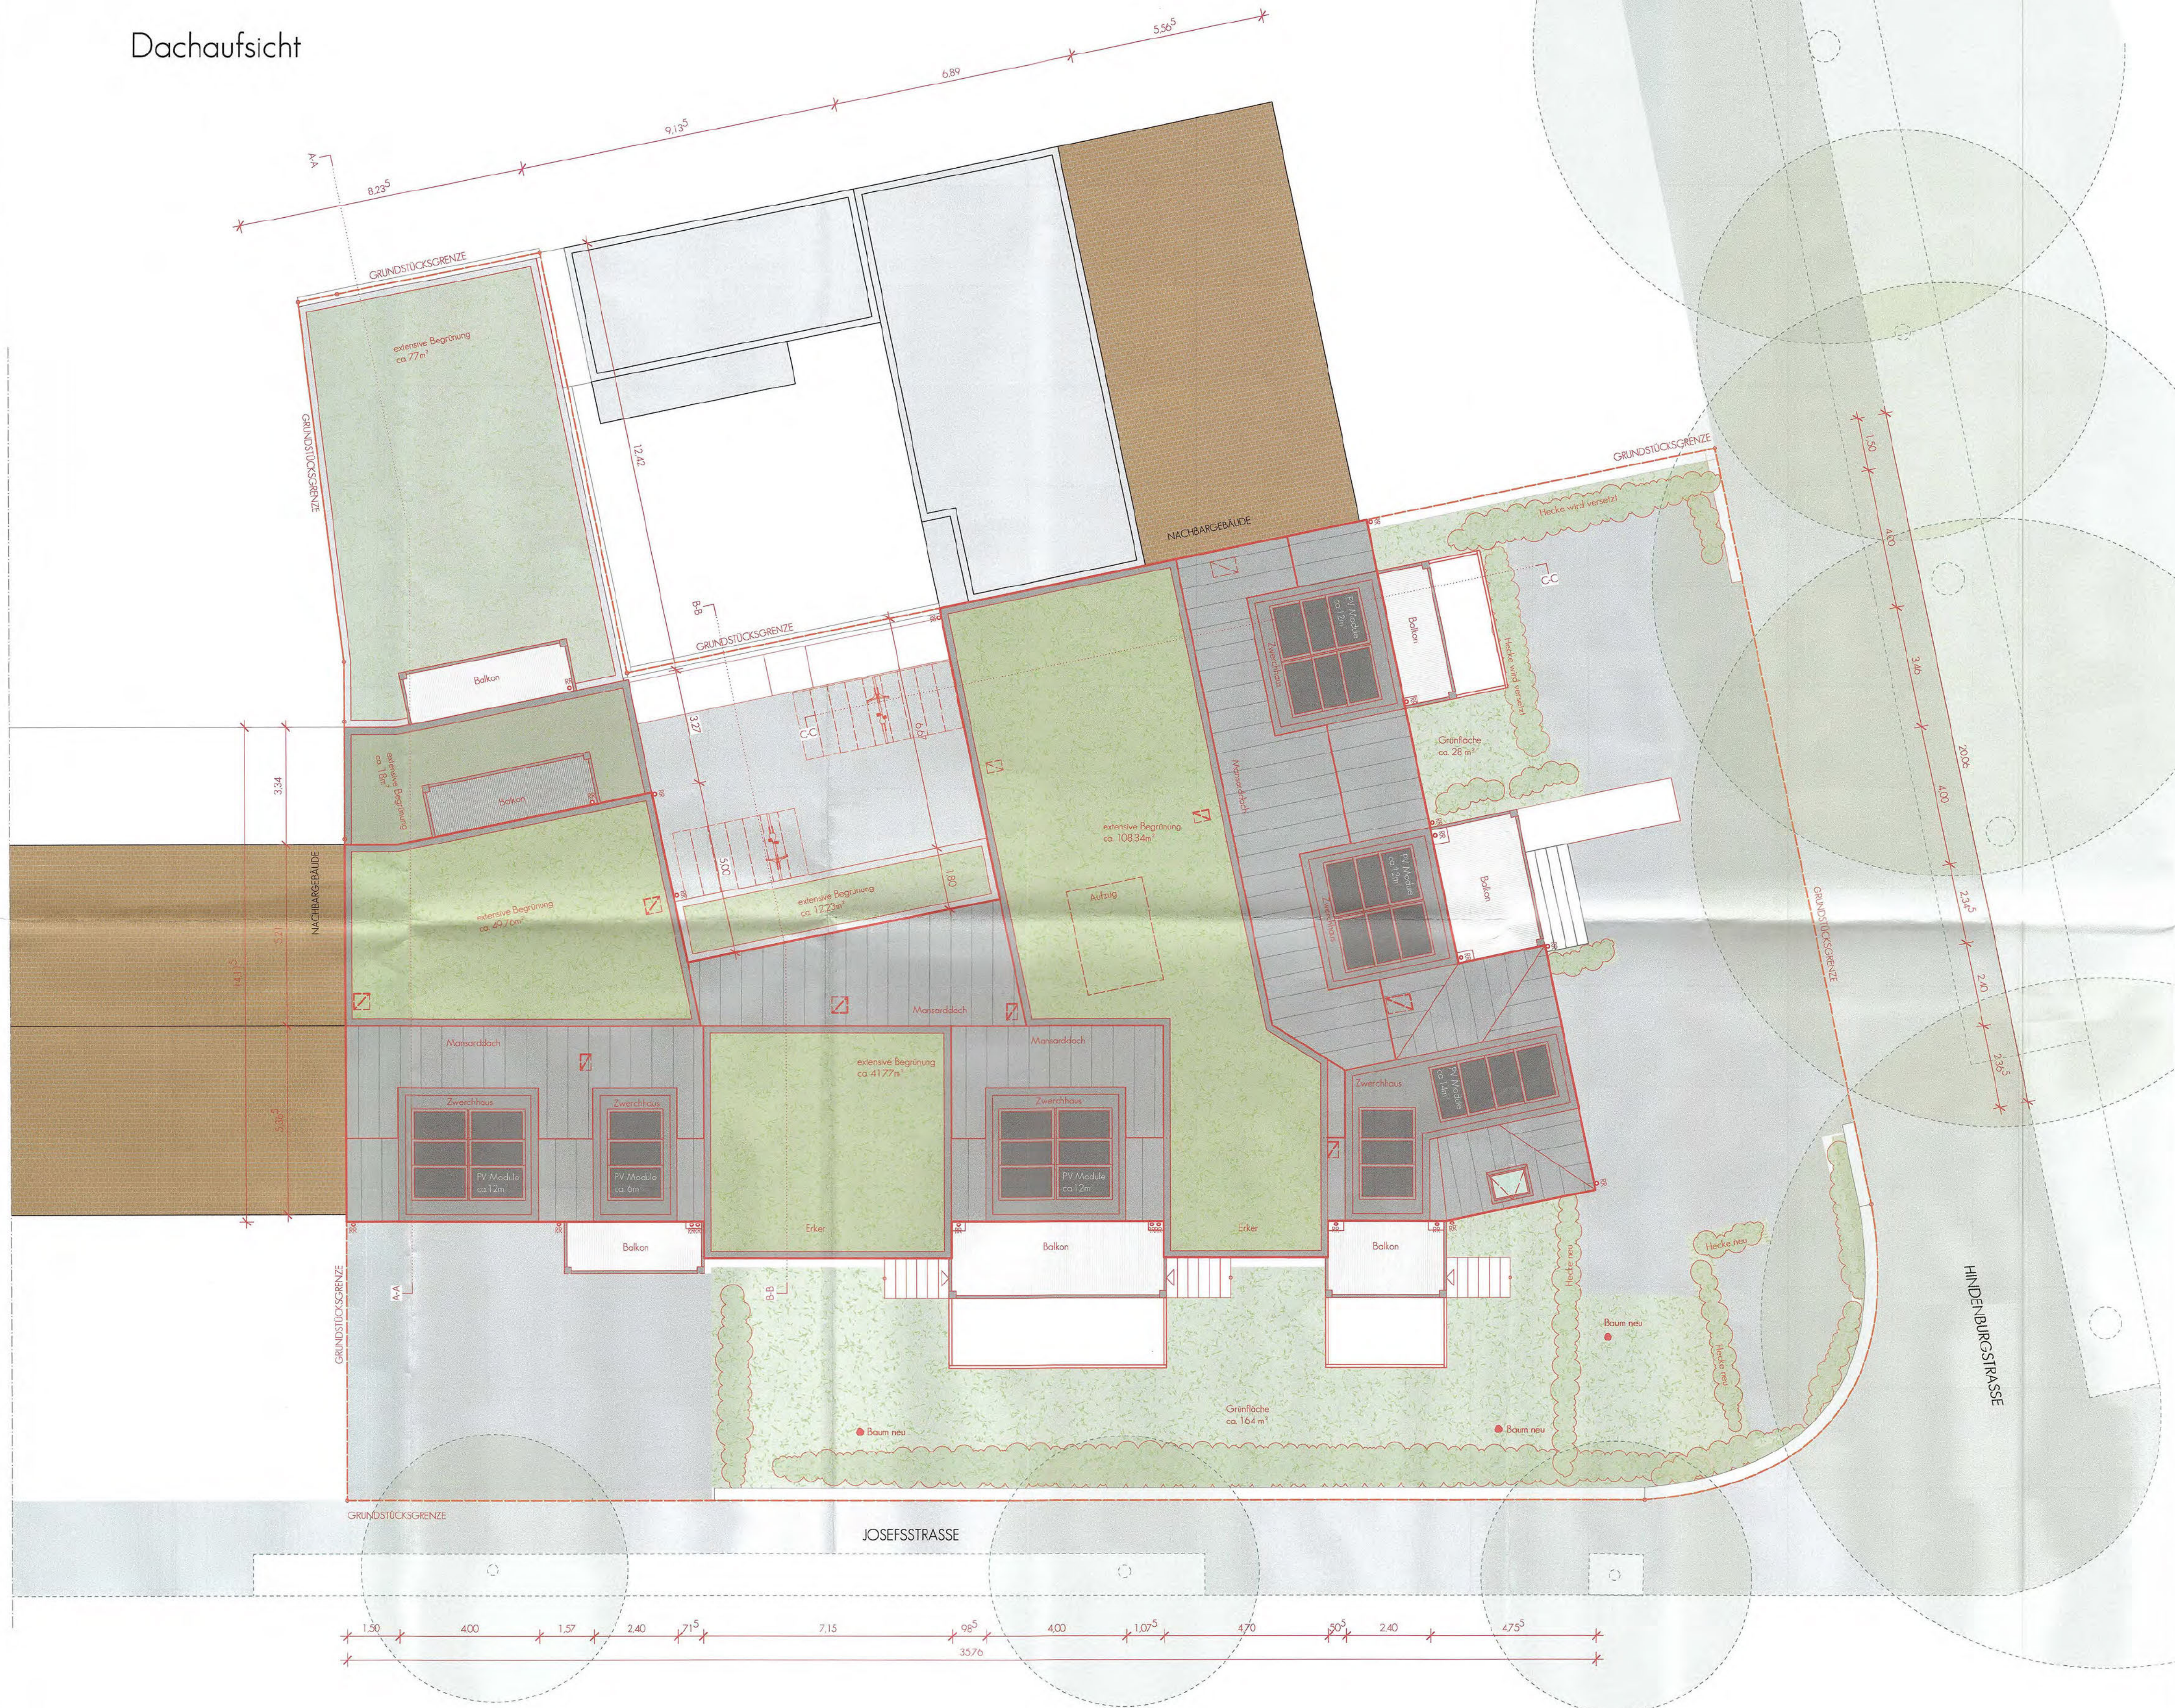

projekt:
a2406 | Nachverdichtung Hindenburg

Hindenburgstraße 42, Josefsstraße 52, 55118 Mainz

bauherr/in:
[Redacted]

Ort, Datum, Unterschrift: *MZ, 17. Feb. 2026*

entwurfsverfasser:
[Redacted]

inhalt: **Energetische Sanierung und Umbau eines Mehrfamilienhauses mit Dachaufstockung**

Bauzeichnungen: Dachaufsicht

datum: 11.02.2026 gezeichnet: NG maßstab: 1:100 format: A1 plannummer: a2406_BA_Nachverdichtung Hindenburg_06

DIESER PLAN IST NACH DEM GESETZ ÜBER URHEBERRECHTE UND VERWANDTE SCHUTZRECHTE VOM 9.9.1965 IN SEINER JEWELIG GELTENDEN FASSUNG URHEBERRECHTLICH GESCHÜTZT.



DIESER PLAN IST NACH DEM GESETZ ÜBER URHEBERRECHTE UND VERWANDTE SCHUTZRECHTE VOM 9.9.1965 IN SEINER JEWEILS GELTENDEN FASSUNG URHEBERRECHTLICH GESCHÜTZT.

60 - Bauamt Mainz

Aktz.:

63-2026-418 -1

17. Feb. 2026

Das Antragsstück	Z. U.	Z. K.	Wvl.	Z. R.								
1	2	3	4	Z. R.								
1	2	3	4	5	6	7	8	Z. R.				
1	2	3	4	5	6	7	8	9	10	11	12	1



SCHEMATISCHE DARSTELLUNG DER-SYNAGOGE

HINDENBURGSTRASSE 42

HINDENBURGSTRASSE 38-40

HINDENBURGSTRASSE 32

HINDENBURGSTRASSE 30



JOSEFSSTRASSE 58


JOSEFSSTRASSE 54-56

JOSEFSSTRASSE 52

HINDENBURGSTRASSE 42

BAUGENEHMIGUNG vom 1948. AKTENZEICHEN : K 861135 1/48

JOSEFSSTRASSE 52

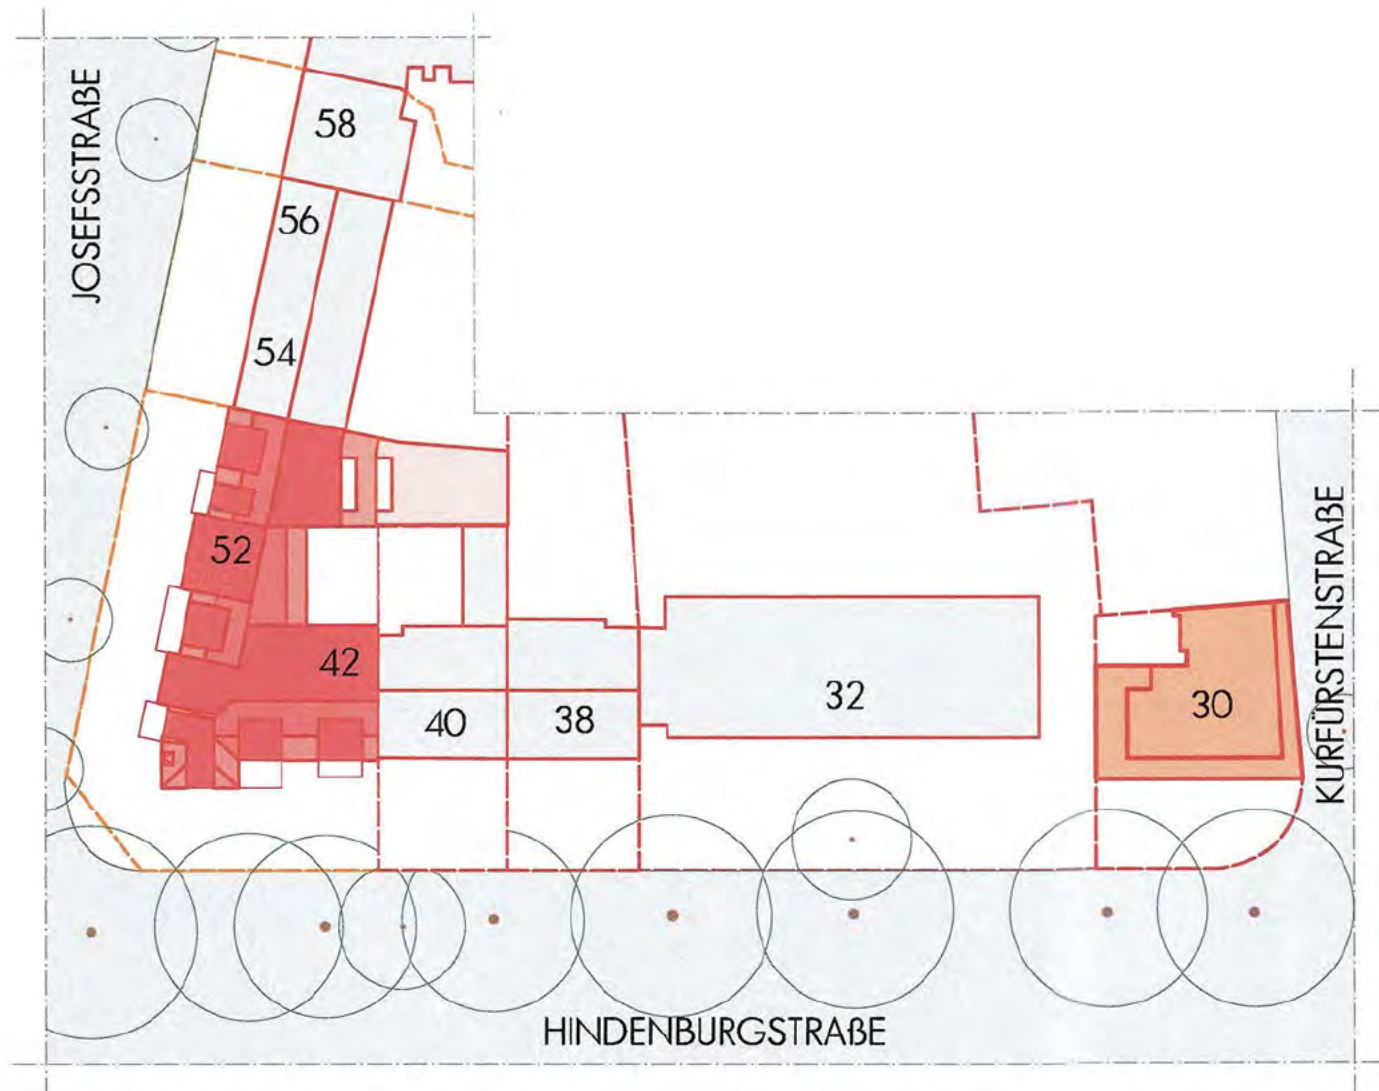

HINDENBURGSTRASSE 42
TH - ca. 15,70m
FH - ca. 21,90m
Mansarddach
Geschosszahl : 6

HINDENBURGSTRASSE 38-40
TH - ca. 17,20m
FH - ca. 20,20m
Satteldach zur Straßenseite
Hofseitig Flachdach
Geschosszahl : 6 + 1 Dachgeschoss

HINDENBURGSTRASSE 32
Gebäudehöhe ca. 22,80m
Flachdach
Geschosszahl : 7

HINDENBURGSTRASSE 30
Gebäudehöhe ca. 23,80m
Flachdach
Geschosszahl : 6 + 1 Staffelgeschoss

JOSEFSSTRASSE 52
TH - ca. 15,70m
FH - ca. 21,90m
Mansarddach
Geschosszahl : 6

JOSEFSSTRASSE 54-56
TH - ca. 15,70m
FH - ca. 20,20m
Satteldach
Hofseitig Flachdach
Geschosszahl : 5 + 1 Dachgeschoss

JOSEFSSTRASSE 58
TH - ca. 16,00m
FH - ca. 20,20m
Satteldach
Geschosszahl : 5 + 1 Dachgeschoss

projekt:

a2406 | Nachverdichtung Hindenburg

Hindenburgstraße 42, Josefsstraße 52, 55118 Mainz

bauherr/in:



Ort, Datum, Unterschrift:

MZ, 11.2.2026

entwurfsverfasser:



inhalt: Energetische Sanierung und Umbau eines Mehrfamilienhauses mit Dachaufstockung

datum: 11.02.2026

gezeichnet: NG

maßstab: 1:100

format: A1

Plannummer: a2406_BA_Nachverdichtung Hindenburg_10

60 - Bauamt Mainz												
Aktz: 63-2026-418-11												
17. Feb. 2026												
Bez. Antwortschr.	z. U.	z. K.	Wvl.	z. R.								
1	2	3	4	5	6	7	8	9	10	11	12	1
1	2	3	4	5	6	7	8	9	10	11	12	1

DIESER PLAN IST NACH DEM GESETZ ÜBER URHEBERRECHTE UND VERWANDTE SCHUTZRECHTE VOM 9.9.1965 IN SEINER JEWEILS GELTENDEN FASSUNG URHEBERRECHTLICH GESCHÜTZT.