
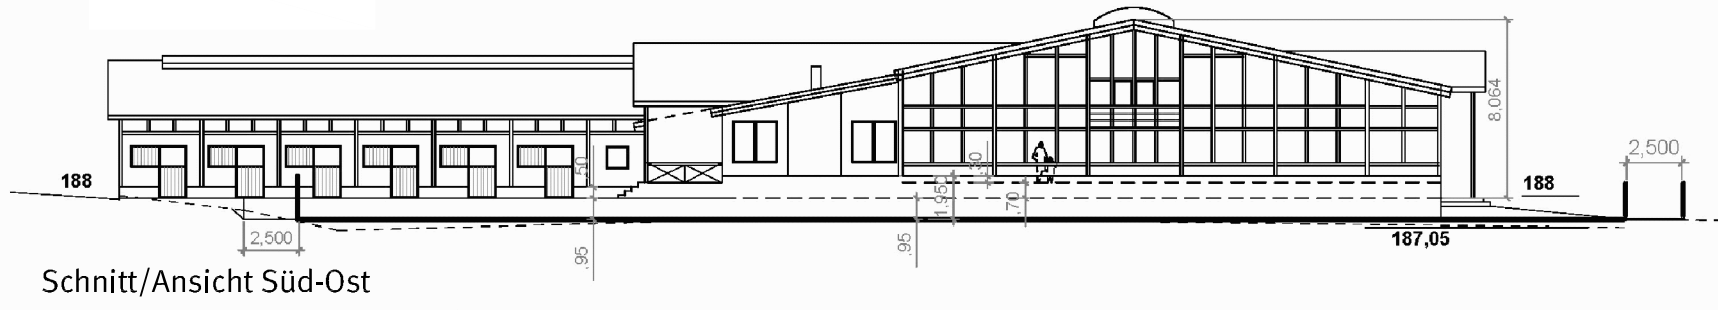
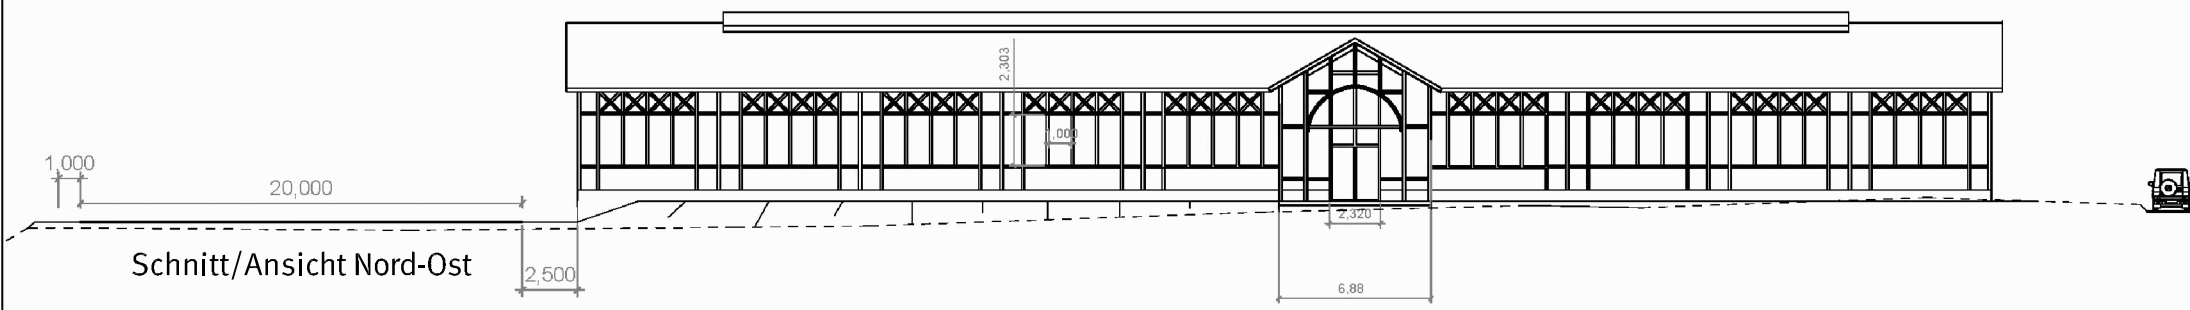


Reiterhof

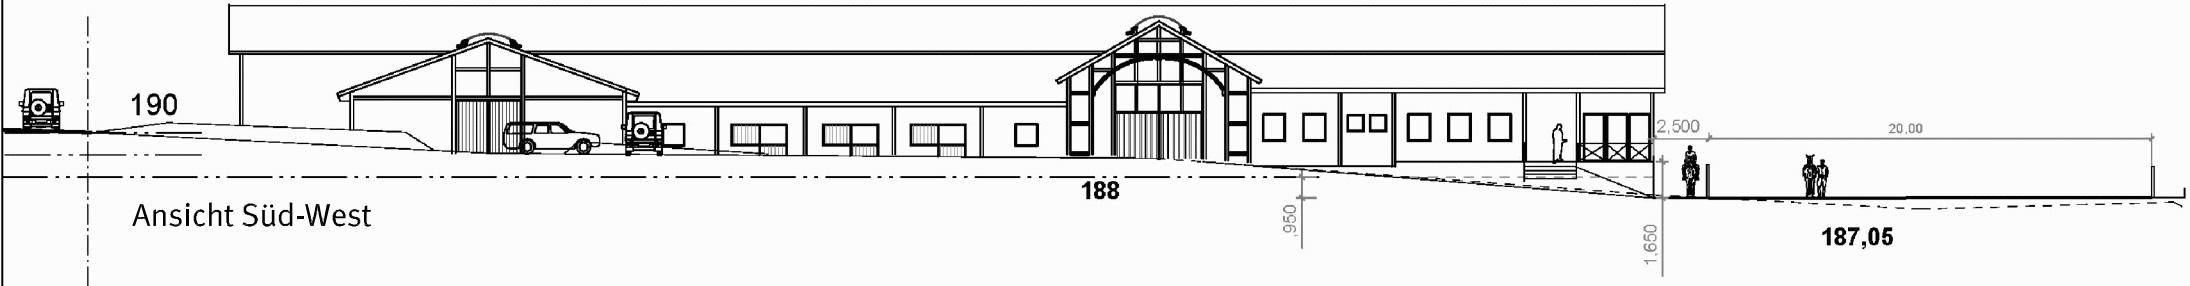

Vorhabenbezogener Bebauungsplan "Gutshof Laubenheimer Höhe" L 68
Vorhabenplan Auszug 4 (Reithalle)
ohne Maßstab