


Schnitt A-A
M 1:50
Hp Mainz - Waggonfabrik

- Legende:**
- Rückbau
 - Neubau
 - DB-Eigentumsgränze

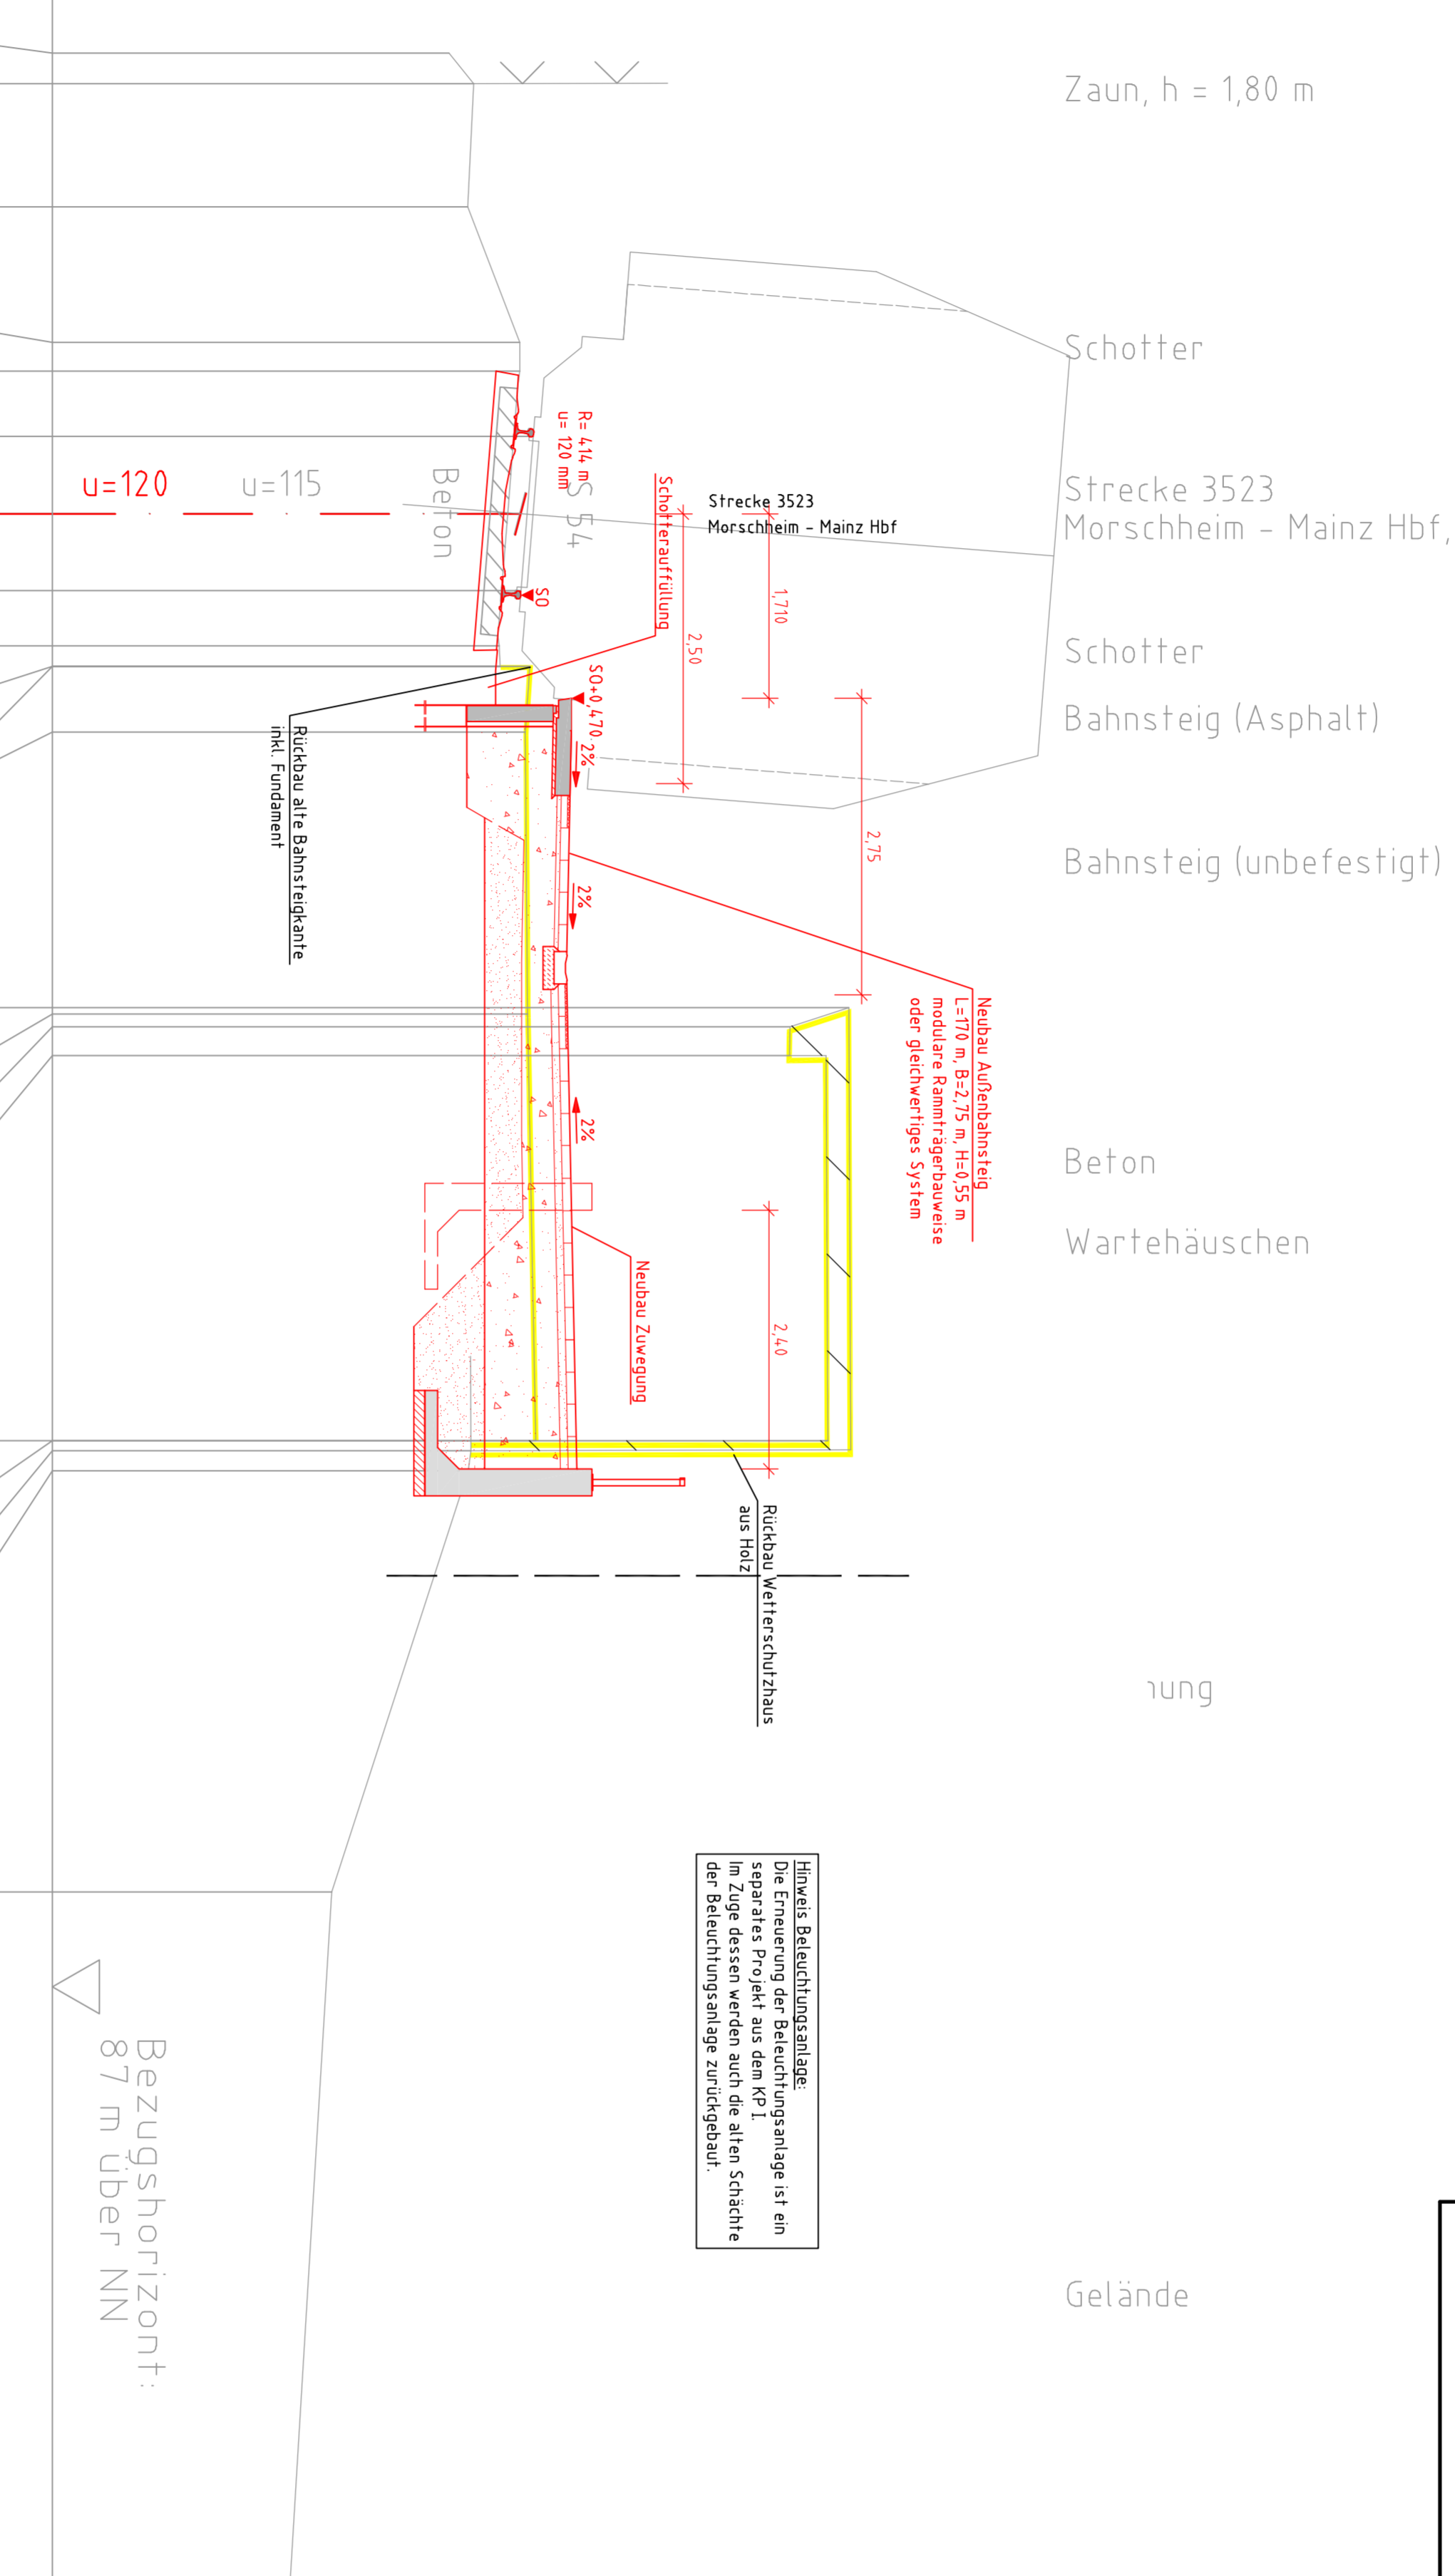

Hinweis Beleuchtungsanlage:
 Die Erneuerung der Beleuchtungsanlage ist ein separates Projekt aus dem KP.I.
 Im Zuge dessen werden auch die alten Schächte der Beleuchtungsanlage zurückgebaut.

Bezugshorizont:
 87 m über NN

1				
h				
g				
f				
e				
d				
c				
b				
a	DB-Eigentumsgränze hinzu	05.08.2010	IGO	
Index	Art der Änderung	Datum	Name	Unterschrift

DB NETZE

Bauherr / Anlagenverantwortlicher
 Adresse: DB StationService AG
 Regionalbereich Mitte
 69326 Frankfurt (M)

Bauherrvertretung / Projektleitung
 Adresse: DB StationService AG
 Regionalbereich Mitte
 69326 Frankfurt (M)

Projektbezeichnung / Maßnahmenbeschreibung:
Umbau Haltepunkt Mainz - Waggonfabrik
Neubau des Bahnsteiges an Gleis 1

Projekt-Nr.:

Planungsphase	Genehmigungsplanung	Stationsname	Mainz - Waggonfabrik
Planinhalt	Schnitt A - A	Strecke	Morscheim - Mainz
Maßstab	1:50	Strecken-Nr.	3523 Barcode
Planart/geom./HbT	-	Stations-km	4,75
Plannummer	Anlage 4, 7	Bahnst.-Nr.	6463
Planersteller	DB International GmbH Regen Deutschland Süd und Südwest Bayer Strassen 66111 Saarbrücken	Beauftragung	Name (Druckschrift) Datum Unterschrift
Adresse:	SIEREN Name (Druckschrift) Datum Unterschrift	gezeichnet	ARA 07/10
Interne Qualitätsprüfung des Bauherrn:	30.07.10 ge.z.I.V. U.Sieren	behandelt	IGO 07/10
Die Bauvorlage der Ausführungsplanung wurde durch das "Technische Bau-Qualitätsmanagement" (TBO) geprüft.		Qualitätsprüfung	USN 07/10

Prüfmerkmal bautechnischer Prüfer gemäß VV BAU bzw. Gültacher / Planprüfer gemäß VV BAU-STE

Name (Druckschrift)	Datum	Stempel/Unterschrift
Eisenbahn-Bundesamt:		
Name (Druckschrift)	Datum	Stempel/Unterschrift

Bauvorlagerechtigter gemäß VV BAU / VV BAU-STE:
 Freigabe zur Ausführung gem. Freigabeschreiben von _____

Freigabe Nr. _____

Planersteller:
 Frau gleichgestellt mit der Freigabe Nr. _____
 oder Bauvorlagerechtigter von _____

Name (Druckschrift) Datum Unterschrift

Bauherrvertretung / Projektleitung

Name (Druckschrift) Datum Unterschrift

Die Übereinstimmung mit der Ausführung bestätigt:
 Bauleiterwache Bahn (bÜB) gemäß VV BAU VV BAU-STE

Auftragnehmer: _____

Name (Druckschrift) Datum Stempel/Unterschrift

Höhe	90.68	90.91	90.85	91.33	91.34	91.45	91.34	91.14	91.15	91.43	91.39	94.39	91.41	93.84	93.84	91.48	94.19	90.88	90.86	89.59	
Distanz	-4.27	-3.99	-2.85	-1.59	-1.32	-0.72	0.00	0.72	1.23	1.42	1.42	2.03	4.58	4.64	4.76	5.03	8.60	8.60	8.69	8.88	12.79